


Vue en coupe A-A

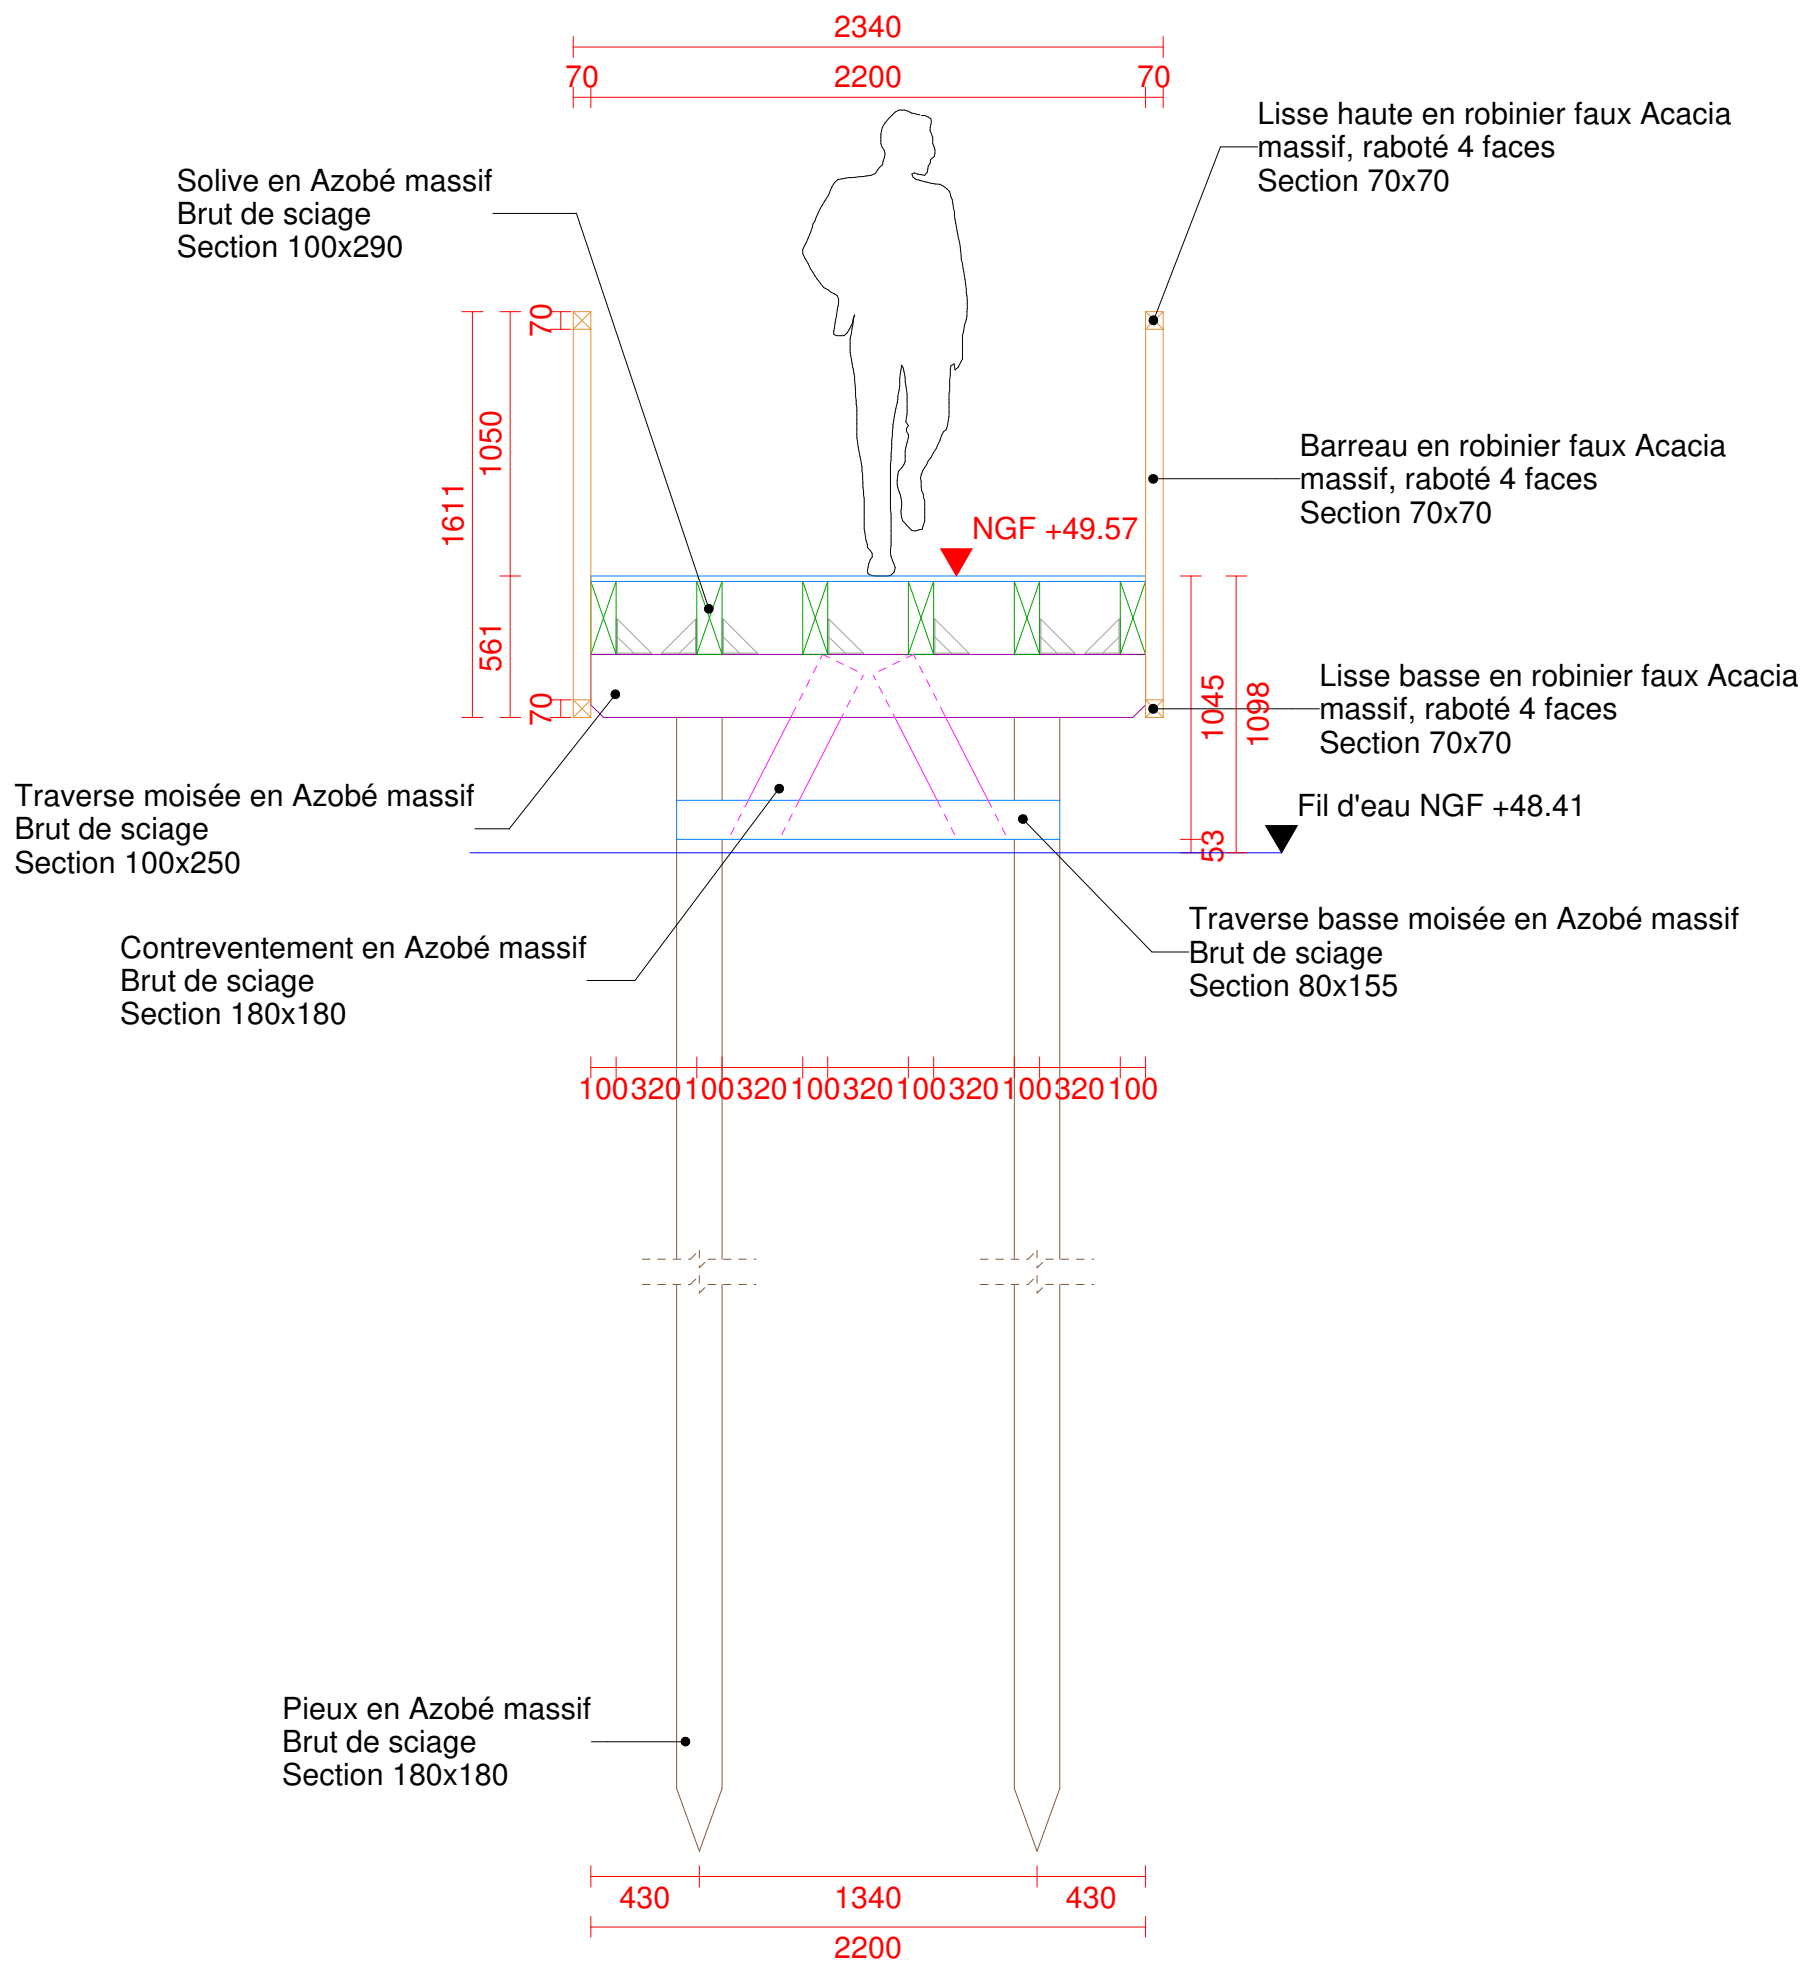

Ech : 1 : 30.00

 <p>Amex BOIS</p> <p>aménagements extérieurs bois</p> <p>Zone Artisanale les Bouillouettes 04700 Oraison Tél.: 04 92 70 04 12 E-Mail : contact@amexbois.fr</p>	<p>PROJET : Parc paysager Mary rose - GRANS REFERENCE : GRAN131701 CLIENT : MAIRIE DE GRANS DATE : 05/02/2018 FORMAT : ISOA3 - 297 x 420 mm</p>
	<p>Ech : 1 : 30.00</p> <p>Plan de principe - Vue en coupe Passerelle 2200x48000</p>

Nota: Le client garantit que les plans, modèles, croquis ou dessins qu'il demande à Amexbois de reproduire n'utilisent pas les droits de propriété intellectuelle ou un savoir-faire détenus par un tiers. Il garantit pouvoir en disposer librement sans contrevenir à une obligation contractuelle ou légale.