Coupe FF

Coupe GG

Coupe HH

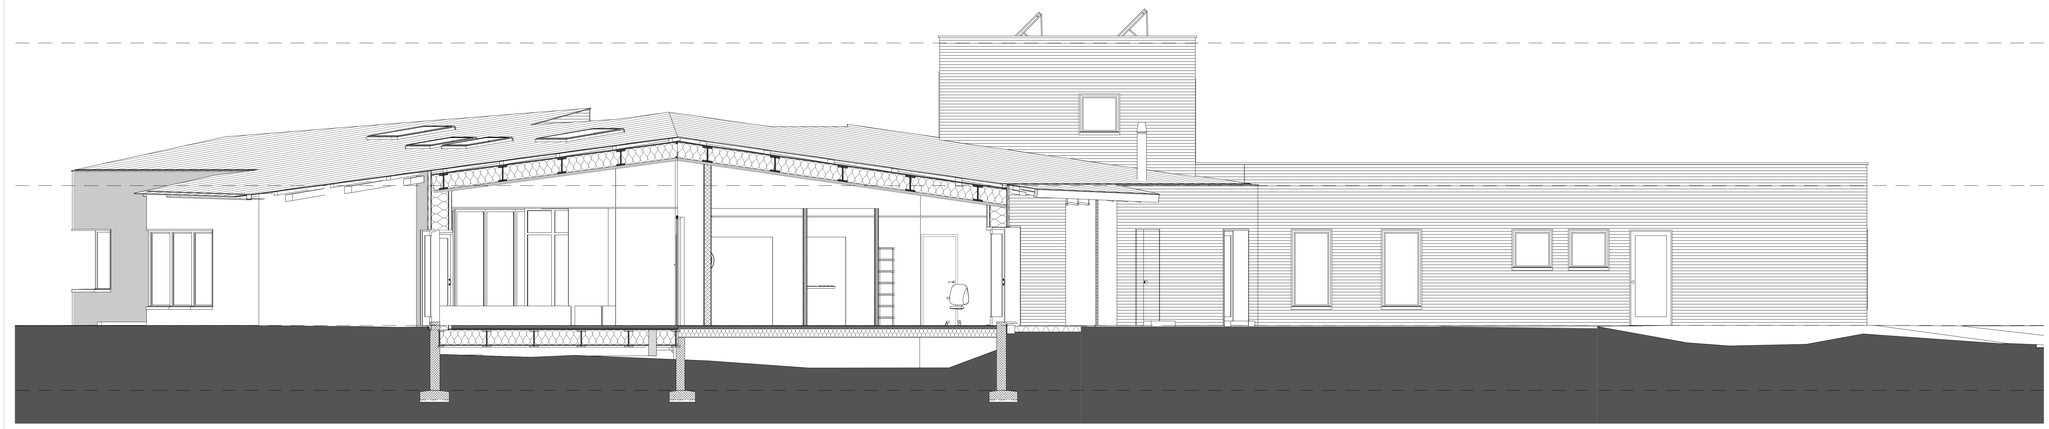

Coupe EE

Maître d'ouvrage:

L'EVEIL DU ROHIG
19, Impasse Prad Er Rohig
56000 VANNES

Opération:

CRECHE INTER ENTREPRISES
Route de la Ferme de Talhouet
SAINT NOLFF
56250

Dossier:

CONSULTATION DES ENTREPRISES

Observations

Ind.	Modifications	Date

Coupe EE, FF, GG, HH

ECH: 1:50

28/11/2017

DCE07

ARCHITECTURE VIVANTE
132, bd de la Paix
56000 VANNES
02 97 68 19 61
architecture.vivante@free.fr