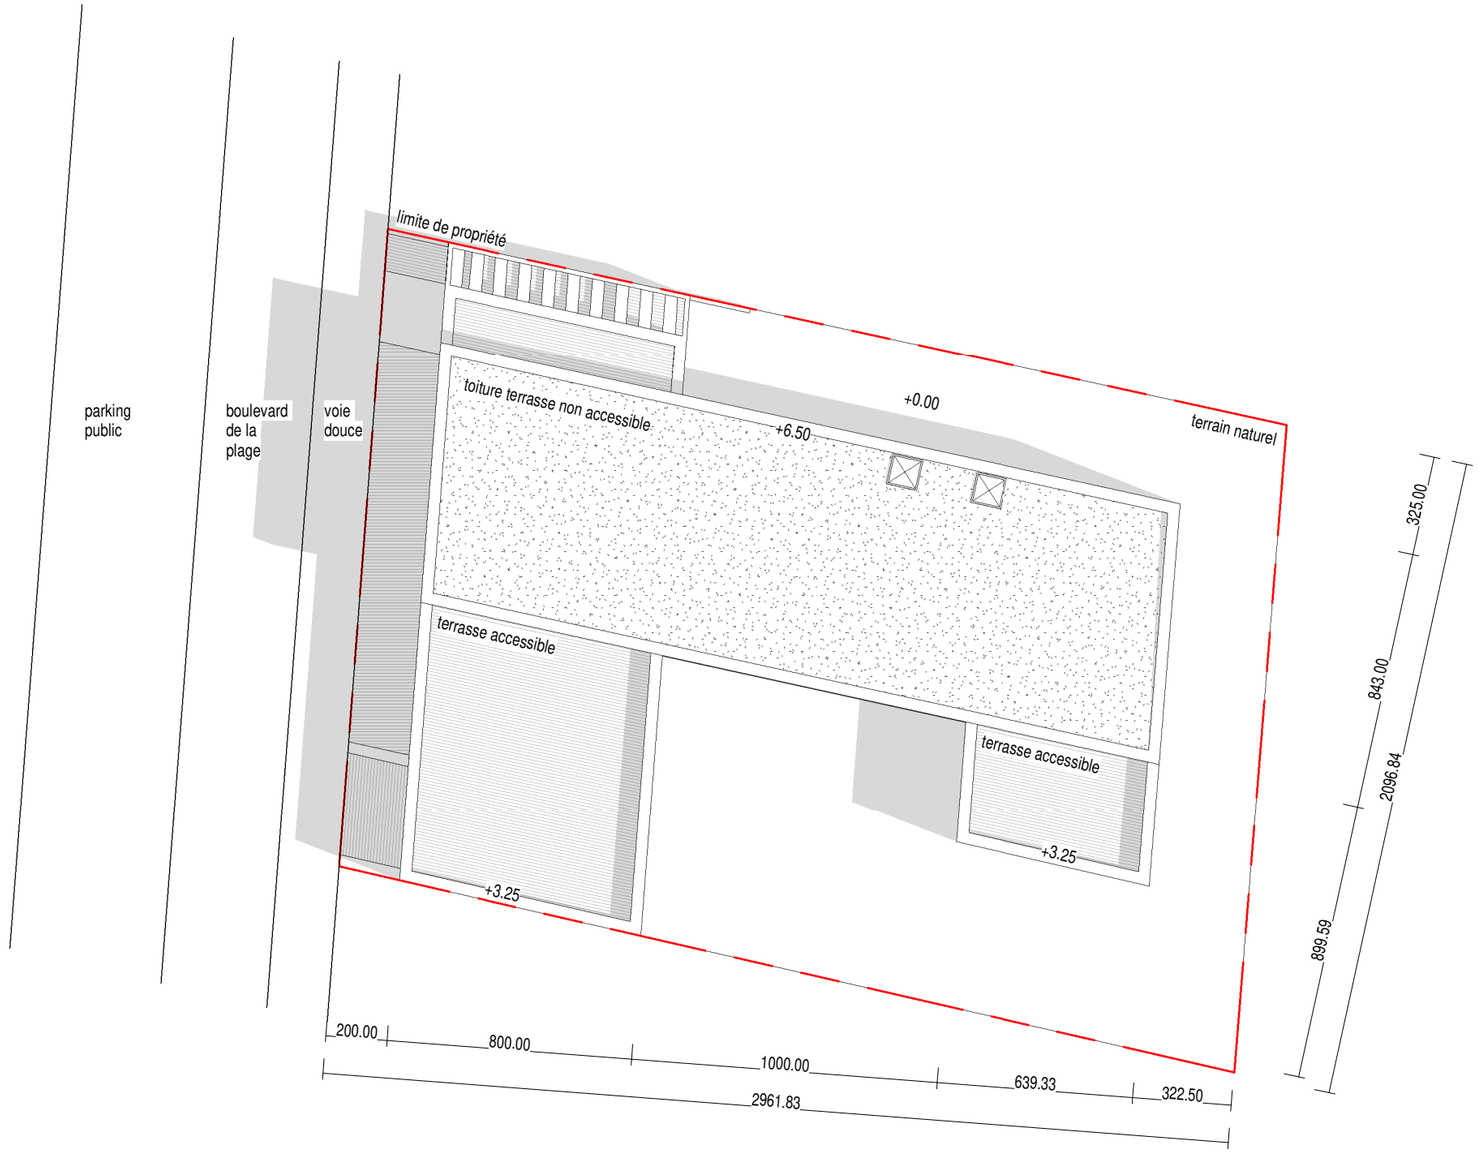

POLY RYTHMIC ARCHITECTES INGÉNIEURS

SARL POLY RYTHMIC ARCHITECTURE

5, Allées de Tourny 33000 Bordeaux

touzani.pra@gmail.com 07.68.19.53.02

PLAN MASSE

Echelle 1 : 200