



- COUPE AA DE PRINCIPE SUR LE TERRAIN 1/100 -

PC3


Les présents plans sont exclusivement destinés à la demande de permis de construire. Ce ne sont en aucun cas des plans d'exécution et ne doivent donc en aucun cas être utilisés pour la réalisation de la construction. Ni même à l'établissement d'un devis.

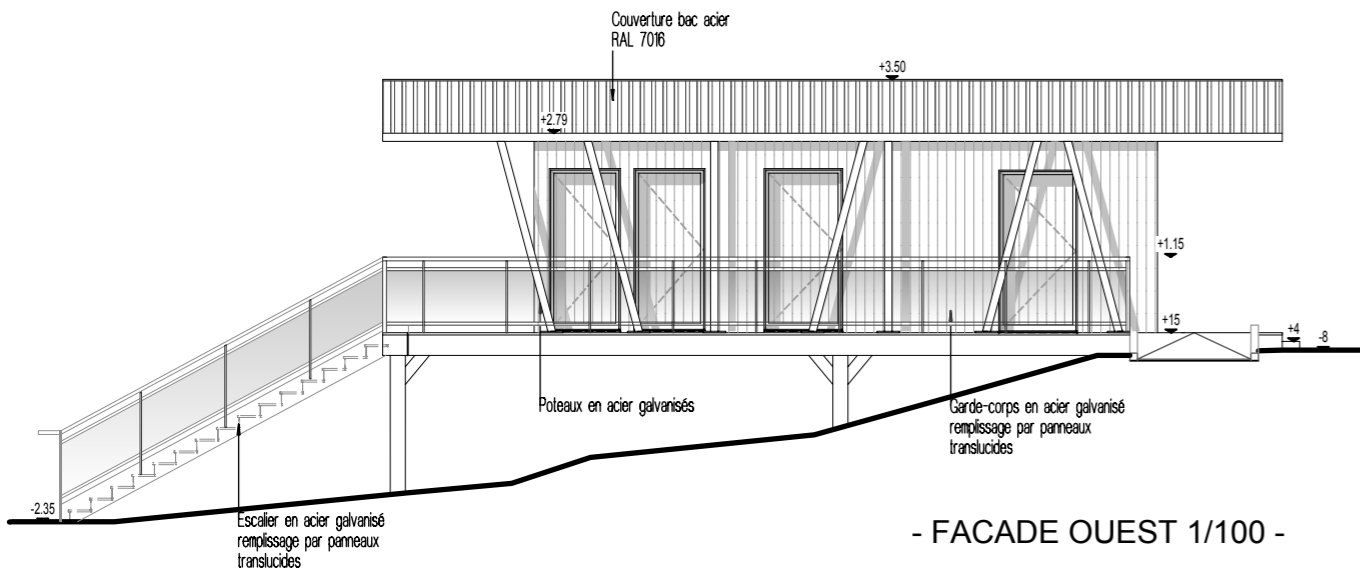


- FACADE OUEST 1/100 -

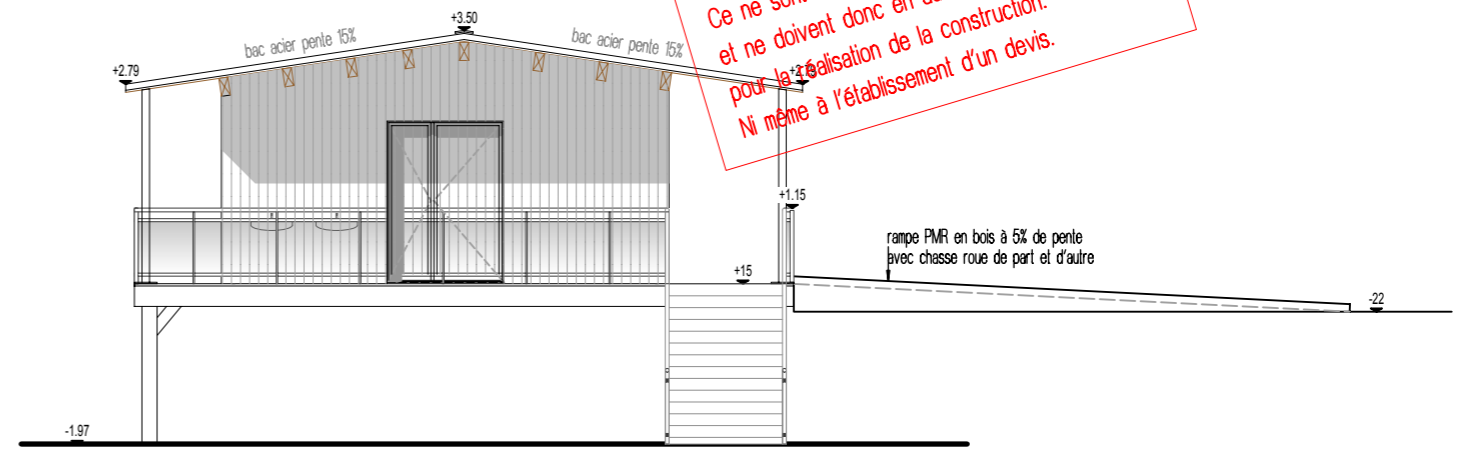

- FACADE NORD 1/100 -

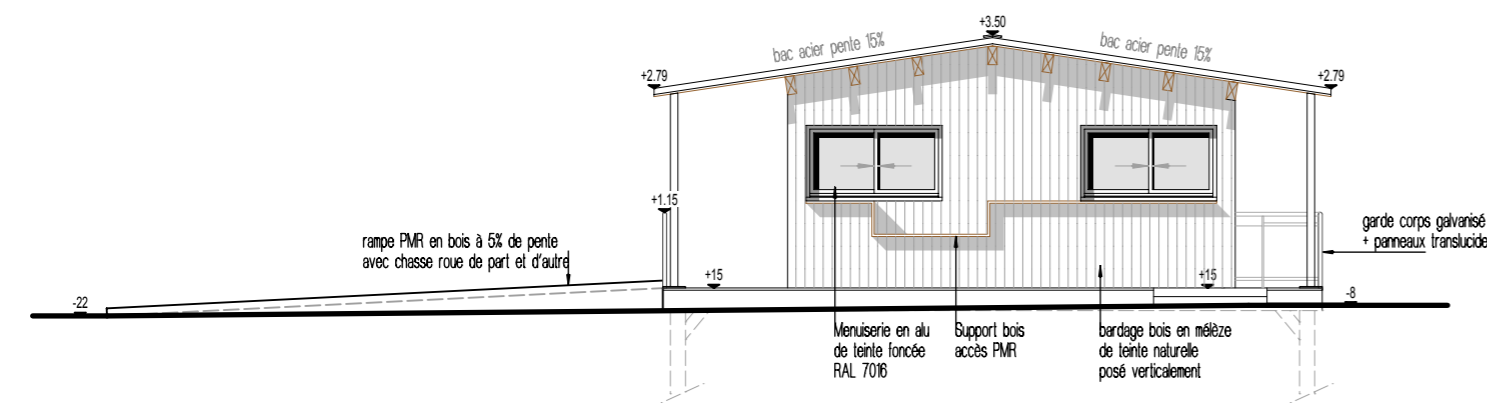

- FACADE SUD 1/100 -

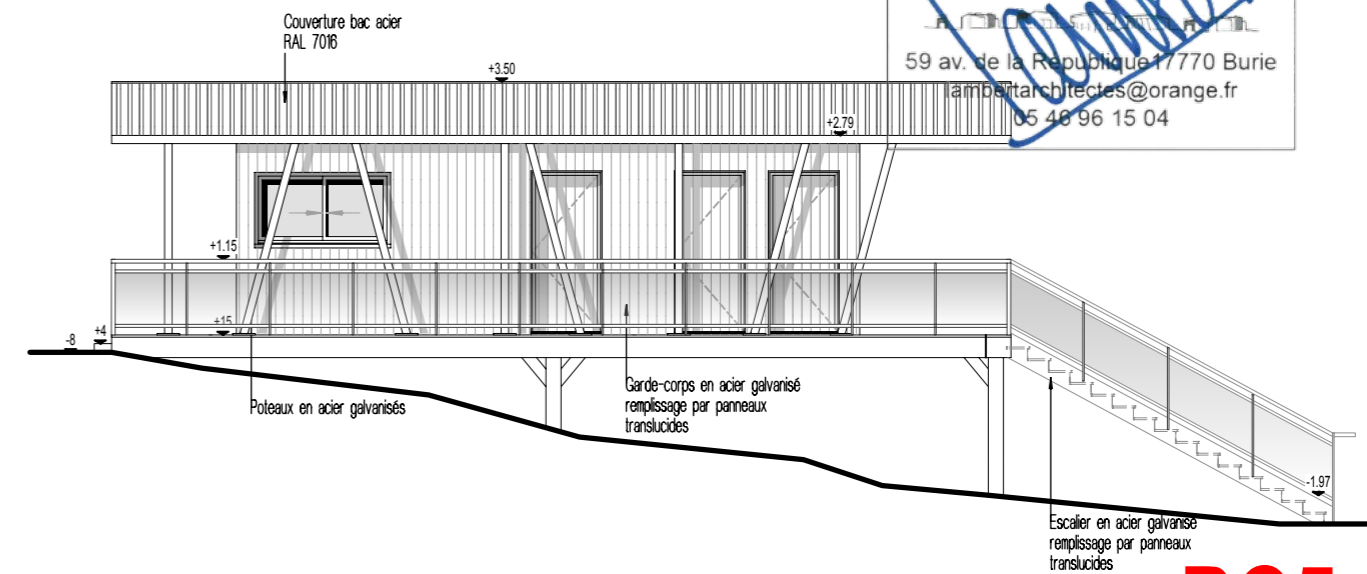

- FACADE EST 1/100 -

PC5

ATELIER D'ARCHI
NATHALIE LAMBERT
 N° Insc. Nationale S06343
 Régionale S77
 N° SIRET 479 782 74 0036
 59 av. de la République 17770 Burie
 lambertarchitectes@orange.fr
 05 48 96 15 04

COUPE - FACADES		A3 paysage		1:100°	
PC		ESQ		AFS	
PRO		PC			
Desinateur	EG	7	8	9	
Calque n°	64	4	5	6	
Date	07.02.2018	1	2	3	
FAIT :		MODIFIE :			
DÉNOMINATION : Construction d'une cabane d'accueil - billetterie accrobranche					
MÂTRE D'OUVRAGE : EURL Thibaud BOUTINET					
ADRESSE DU PROJET : Abbaye de Fontdouce 17 770 SAINT BRIS DES BOIS					
59, avenue de la République 17 770 BURIE					
NO national : S06343 SIRET : 47978267400036					
ATELIER D'ARCHI CREATIF MOTIVE NATHALIE LAMBERT					