


Facade Est Avenue de la Badine



Facade Ouest

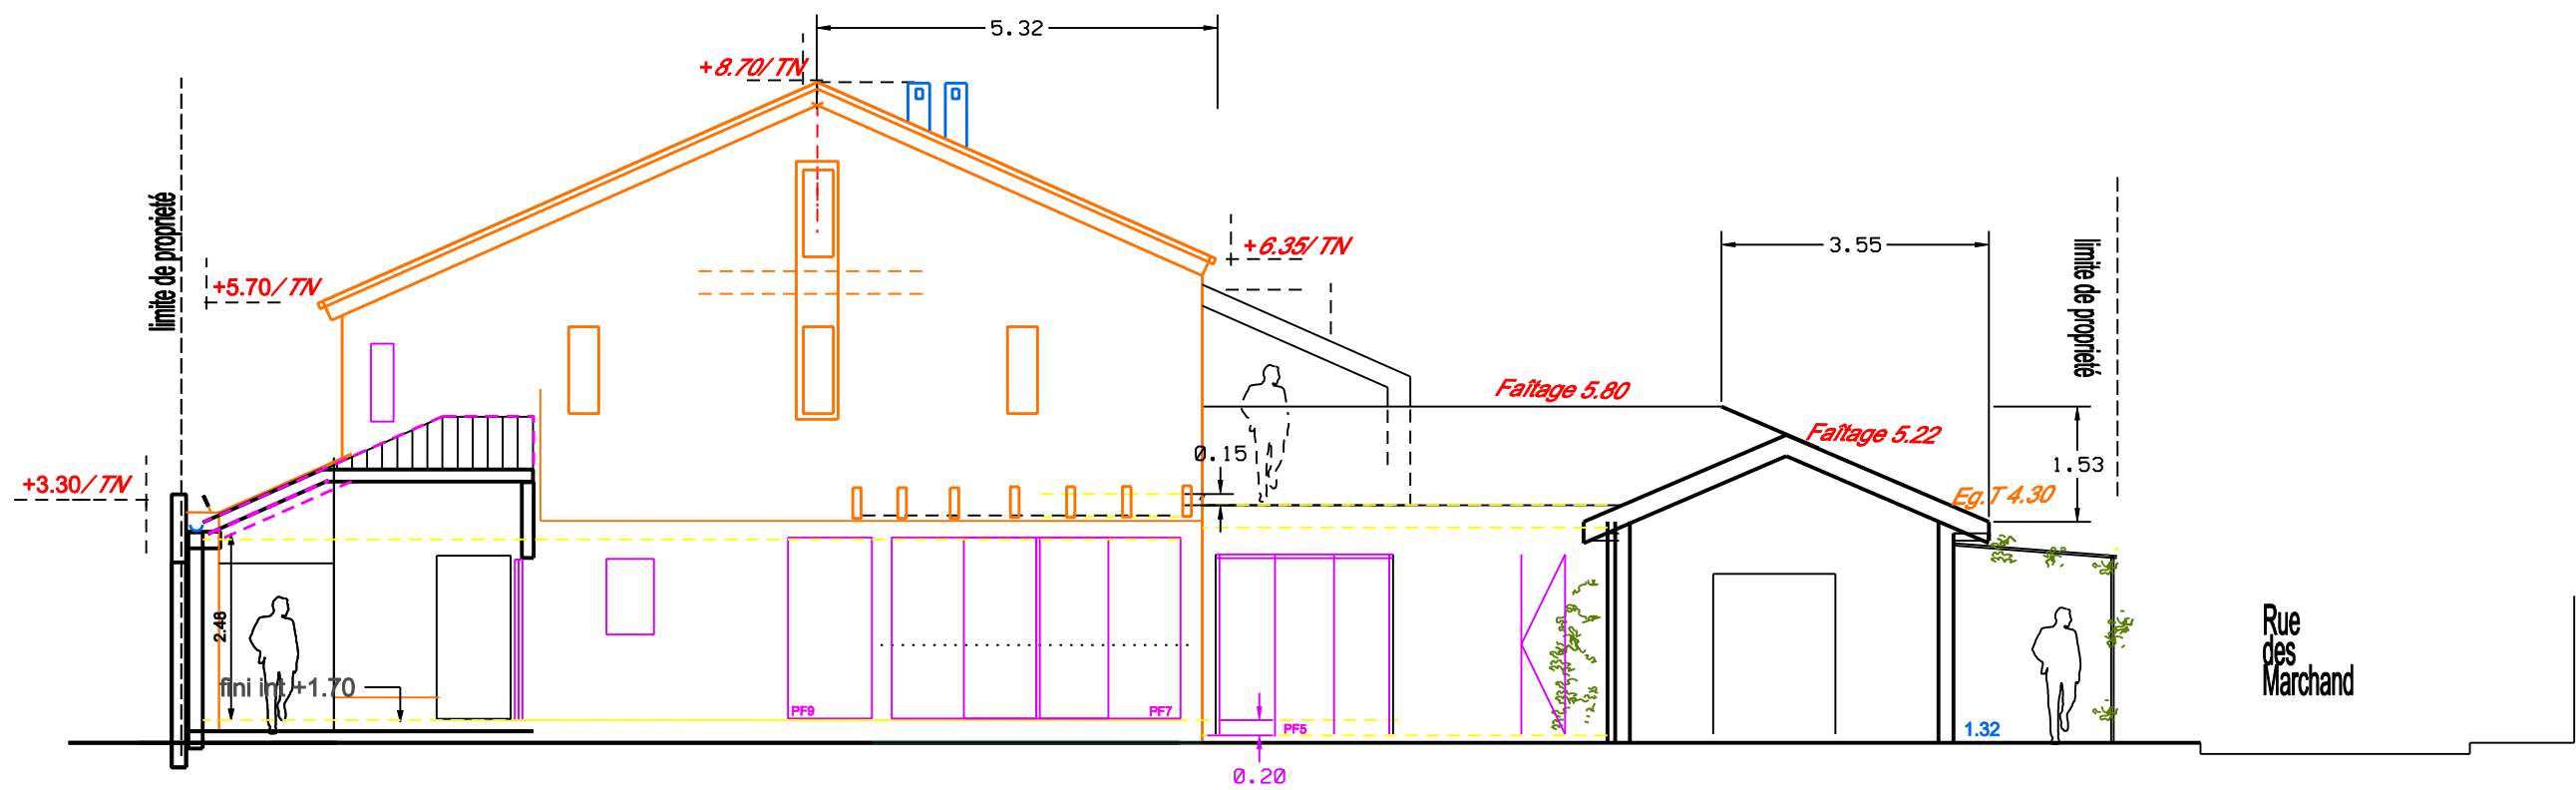

ARCHITECTE d.p.l.g. Jérôme CANO  
 Lot La Farandole Zac du Forum  
 83220 Le Pradet  
 atelier@j.cano.fr

Jérôme CANO  
 578 chemin du col du serre  
 83 400 HYERES

Surrelevation  
 Changement de destination  
**LA CAPTE**

Phase

N°

Planche

FACADE

PROJET

1/100

ECHELLE: