


FACADE SUD rue des Marchand



FACADE NORD

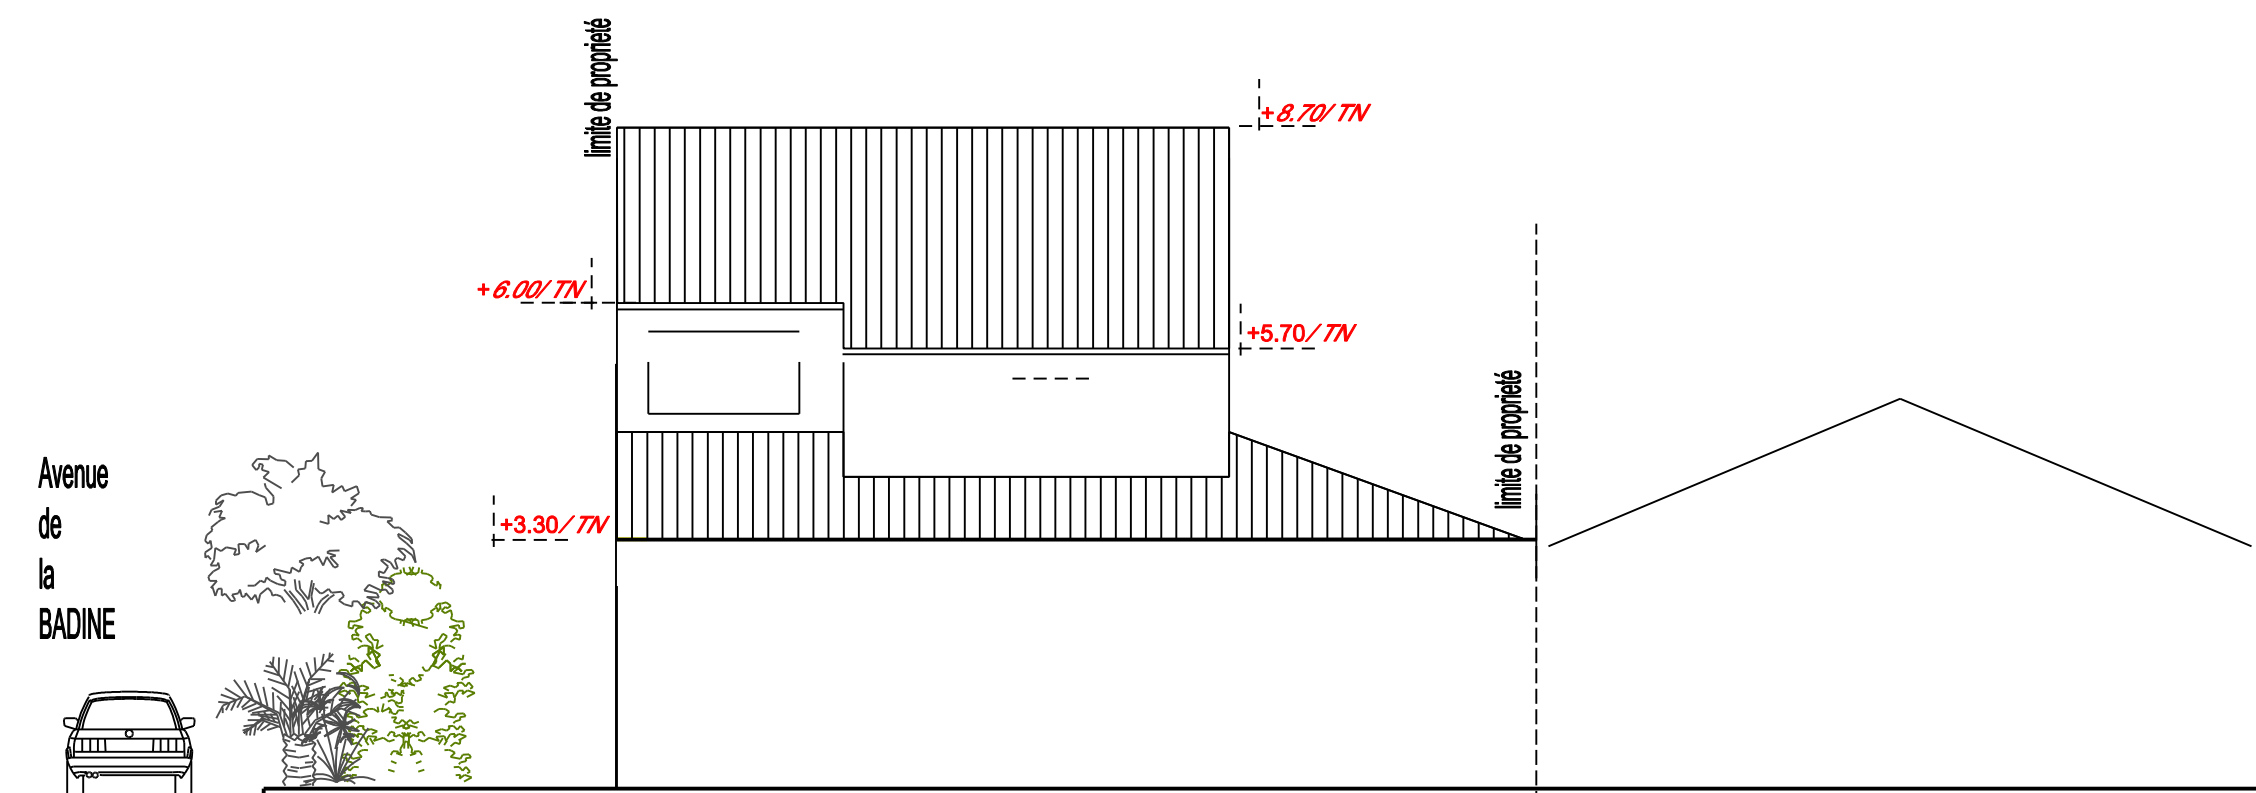

ARCHITECTE d.p.l.g. Jérôme CANO
 Lot La Farandole Zac du Forum
 83220 Le Pradet
 atelier@j.cano.fr

Jérôme CANO
 578 chemin du col du serre
 83 400 HYERES

**Surrelevation
 Changement de destination
 LA CAPTE**

PC	N° 5C		FACADE	1/100
Phase		Planche	PROJET	ECHELLE: