


2. Plan Rez-de-Rue
échelle 1/50

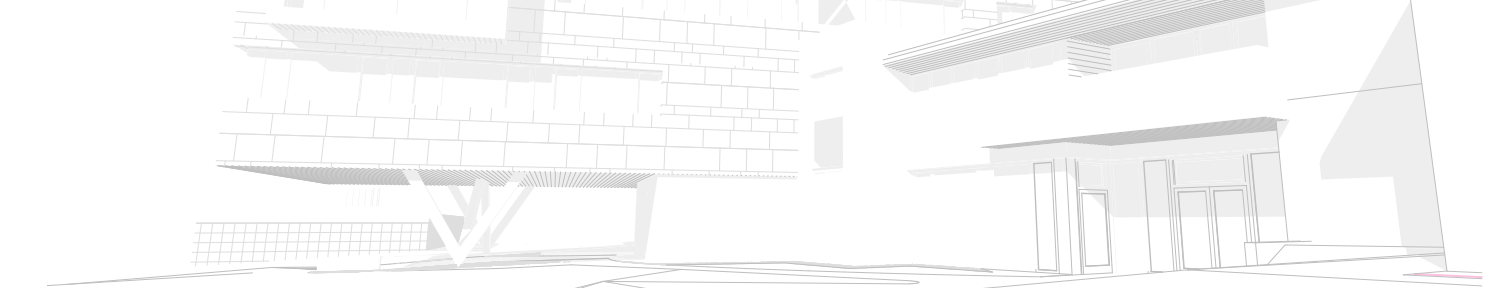

14-05 / Construction du siège de la CCOI
29/03/2018

2. Plan Rez-de-Rue - échelle 1/50



Maître d'ouvrage :
Communauté de Communes de l'Oisans
2, chemin Château Gagnière
38520 Le Bourg d'Oisans
Tél : 04.76.11.01.09 / Fax : 04.76.11.01.65
Counsil : accueil@ccoisans.fr

Maître d'oeuvre :
Atelier des Vergers Architectes
12 bd de l'Éclaircie
42000 SAINT-ETIENNE
04 77 21 31 57
a.ouverg@atelierdesvergers.fr
m.lavener@atelierdesvergers.fr

CPL Architectes
79 rue du Couët - 38750 L'ALPE D'HUIEZ
Place de Verrec - 38960 LES DEUX ALPES
04 76 80 58 00
contact@cplarchitectes.com



Indice	Date	Objet de la modification