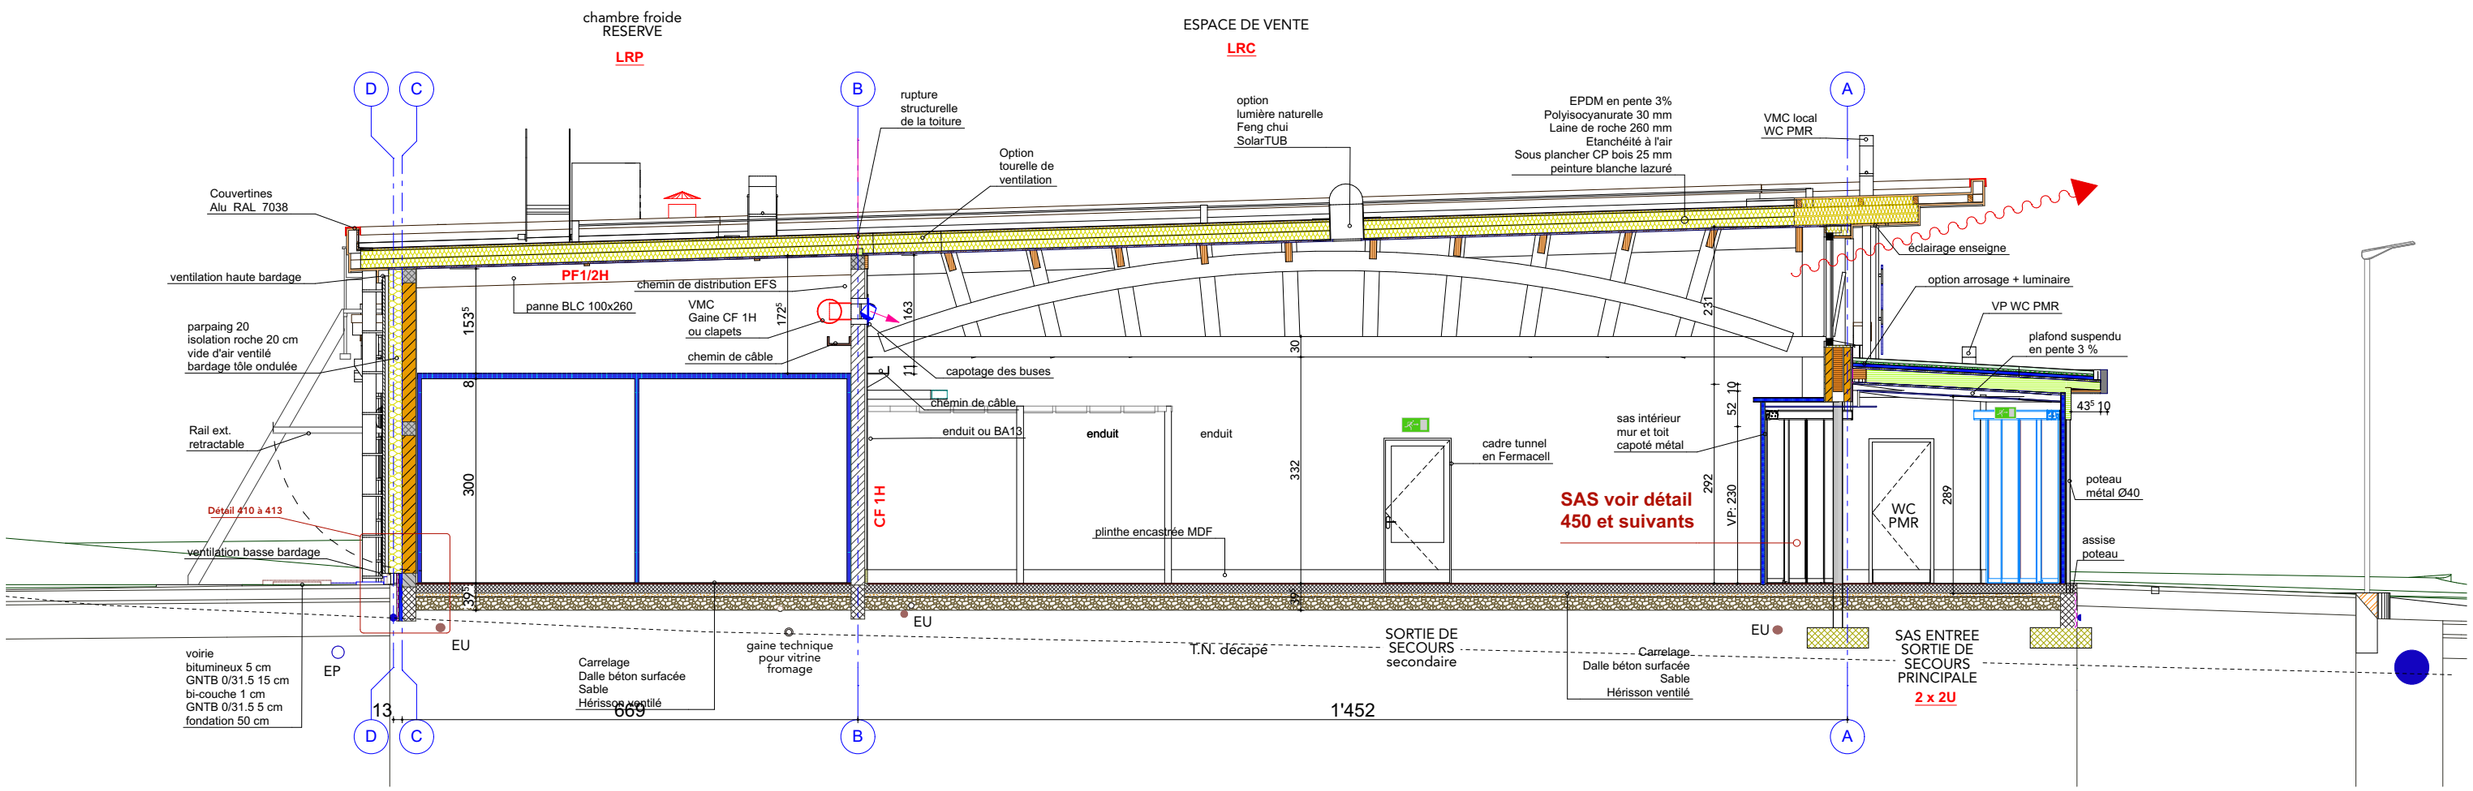
chambre froide
RESERVE
LRP
ESPACE DE VENTE
LRC
D
C
B
A
rupture structurelle de la toiture
Option tourelle de ventilation
option lumière naturelle Feng chui SolarTUB
EPDM en pente 3%
Polyisocyanurate 30 mm
Laine de roche 260 mm
Etanchéité à l'air
Sous plancher CP bois 25 mm
peinture blanche lazuré
VMC local WC PMR
Couvertines Alu RAL 7038
ventilation haute bardage
PF1/2H
chemin de distribution EFS
panne BLC 100x260
VMC Gaine CF 1H ou clapets
chemin de câble
parpaing 20
isolation roche 20 cm
vide d'air ventilé
bardage tôle ondulée
capotage des buses
chemin de câble
enduit ou BA13
enduit
enduit
Rail ext. retractable
Détail 410 à 413
ventilation basse bardage
CF 1H
plinthe encastrée MDF
cadre tunnel en Fermacell
sas intérieur mur et toit capoté métal
SAS voir détail 450 et suivants
WC PMR
éclairage enseigne
option arrosage + luminaire
VP WC PMR
plafond suspendu en pente 3 %
poteau métal Ø40
assise poteau
EU
EP
EU
EU
voirie
bitumineux 5 cm
GNTB 0/31.5 15 cm
bi-couche 1 cm
GNTB 0/31.5 5 cm
fondation 50 cm
Carrelage
Dalle béton surfacée
Sable
Hérisson ventilé
gaine technique pour vitrine fromage
T.N. décapé
SORTIE DE SECOURS secondaire
Carrelage
Dalle béton surfacée
Sable
Hérisson ventilé
SAS ENTREE SORTIE DE SECOURS PRINCIPALE
2 x 2U
13
669
1'452