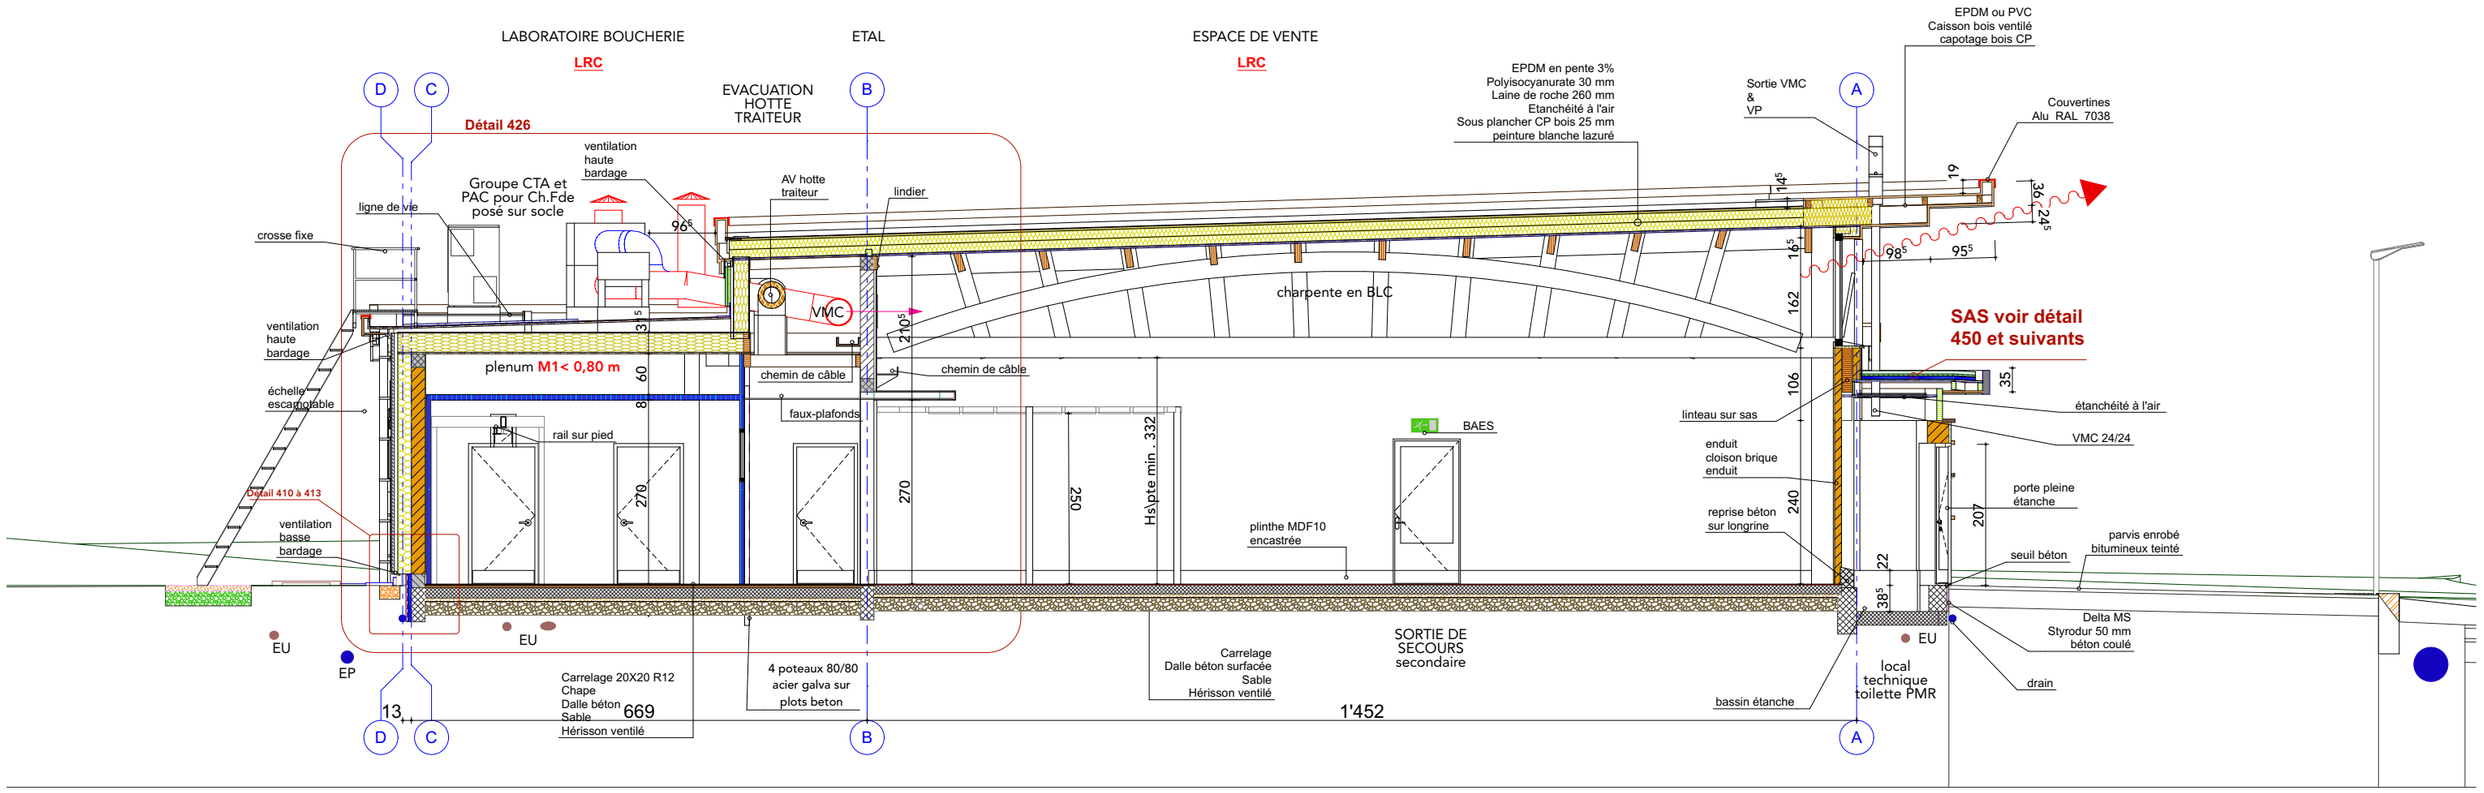
LABORATOIRE BOUCHERIE
LRC
ETAL
ESPACE DE VENTE
LRC
D
C
B
A
EVACUATION HOTTE TRAITEUR
Détail 426
ventilation haute bardage
Groupe CTA et PAC pour Ch.Fde posé sur socle
AV hotte traiteur
lindier
ligne de vie
crosse fixe
96⁵
VMC
210⁵
charpente en BLC
EPDM en pente 3%
Polyisocyanurate 30 mm
Laine de roche 260 mm
Etanchéité à l'air
Sous plancher CP bois 25 mm
peinture blanche lazuré
Sortie VMC
&
VP
EPDM ou PVC
Caisson bois ventilé
capotage bois CP
Couvertines
Alu RAL 7038
14⁵
19
36
24⁵
16⁵
98⁵
95⁵
162
SAS voir détail
450 et suivants
ventilation haute bardage
échelle escamotable
plenum M1< 0,80 m
60
chemin de câble
chemin de câble
faux-plafonds
rail sur pied
35
étanchéité à l'air
VMC 24/24
linteau sur sas
106
BAES
enduit cloison brique enduit
Détail 410 à 413
ventilation basse bardage
270
270
250
Hs\pte min. 332
plinthe MDF10 encastrée
reprise béton sur longrine
240
207
porte pleine étanche
parvis enrobé bitumineux teinté
seuil béton
22
38⁵
EU
EU
EP
EU
Carrelage 20X20 R12
Chape
Dalle béton
Sable
Hérisson ventilé
669
4 poteaux 80/80
acier galva sur
plots beton
Carrelage
Dalle béton surfacée
Sable
Hérisson ventilé
SORTIE DE SECOURS secondaire
1'452
bassin étanche
local technique toilette PMR
Delta MS
Styrodur 50 mm
béton coulé
drain
13