


Détail A

- 1 - Tranche arbalétrier bois traité par lasure epoxy transparente.
- 2 - Arbalétrier bois : Epicéa section 12cm X 42cm.
- 3 - Panneau 3 plis 42mm type NOVATOP essence Epicéa.
- 4 - Tôle colaminée teinte RAL 7016.
- 5 - Etanchéité type FPO teinte RAL 7016.
- 6 - Store occultant motorisé teinte RAL 7021 entre poteaux bois.
- 7 - Arbalétrier bois essence Epicéa : section 12cm x 42cm laissée apparent.
- 8 - Doublage + pare-vapeur + habillage BA-13.
- 9 - Ligne de vie fixée à mur ossature bois et sommier IPE 360.
- 10 - Panneau CLT 60mm essence Epicéa : Traitement ignifuge.
- 11 - Isolant ép 25cm + pare-vapeur.
- 12 - Etanchéité bi-couche auto-protégée : Cheminement pour entretien.
- 13 - Sommier métal IPE 360.
- 14 - Acrotère en mur à ossature bois + pare-pluie.
- 15 - Bardage d'acrotère en Alucobond teinte RAL 7021.
- 16 - Couvertine filante tôle pliée teinte RAL 7021.

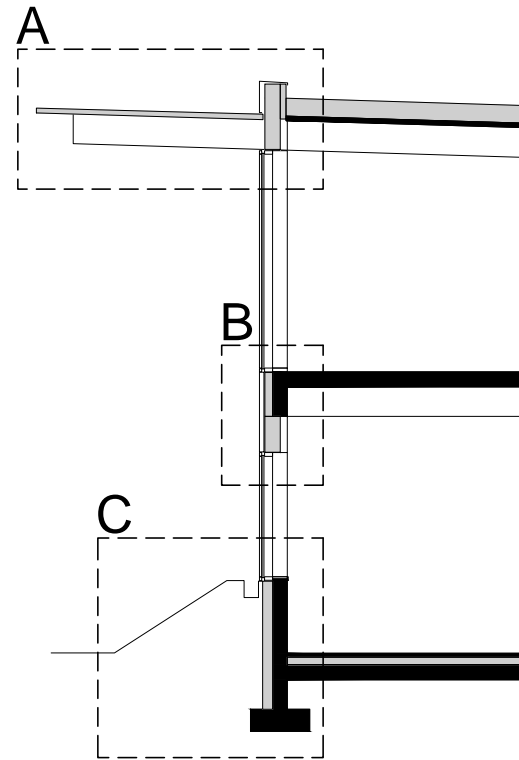


Détail B


- 1 - Mur rideau avec capot serreur : 1m20 X 1m70.
- 2 - Poteau béton.
- 3 - Doublage + pare-vapeur + habillage BA-13.
- 4 - Bardage en Alucobond teinte RAL 7021.
- 5 - Acrotère en mur à ossature bois + pare-pluie.
- 6 - Poutre béton périphérique.
- 7 - Dalle béton ép. 20cm.
- 8 - Mur rideau avec capot serreur : 1m20 X 2m80.
- 9 - Poteau bois : Epicéa section 12 cm X 20cm.

Détail C

- 1 - Talus végétalisé : ht. 1m, pente 50%.
- 2 - Système d'arrosage automatique.
- 3 - Planche bois.
- 4 - Bande stérile : Gravillons noir.
- 5 - Mur rideau avec capot serreur : 1m20 X 1m70.
- 6 - Poteau bois : Epicéa section 12 cm X 20cm.
- 7 - Tablette bois entre poteau en recouvrement du mur béton.
- 8 - Mur béton à l'allège : ht. 1m, ép. 20cm.
- 9 - Plinthe bois : ht. 7cm.
- 10 - Sol souple PVC + réagrèage.
- 11 - Chape anhydrite + réseau plancher chauffant.
- 12 - Isolant ép. 12cm.
- 13 - Dalle béton ép. 25cm + coffrage perdu Biocofra.
- 14 - Drain périphérique type Somdrain.
- 15 - Fondations : semelles filantes.
- 16 - Etanchéité type Somdrain.
- 17 - Isolant ép. 20cm.

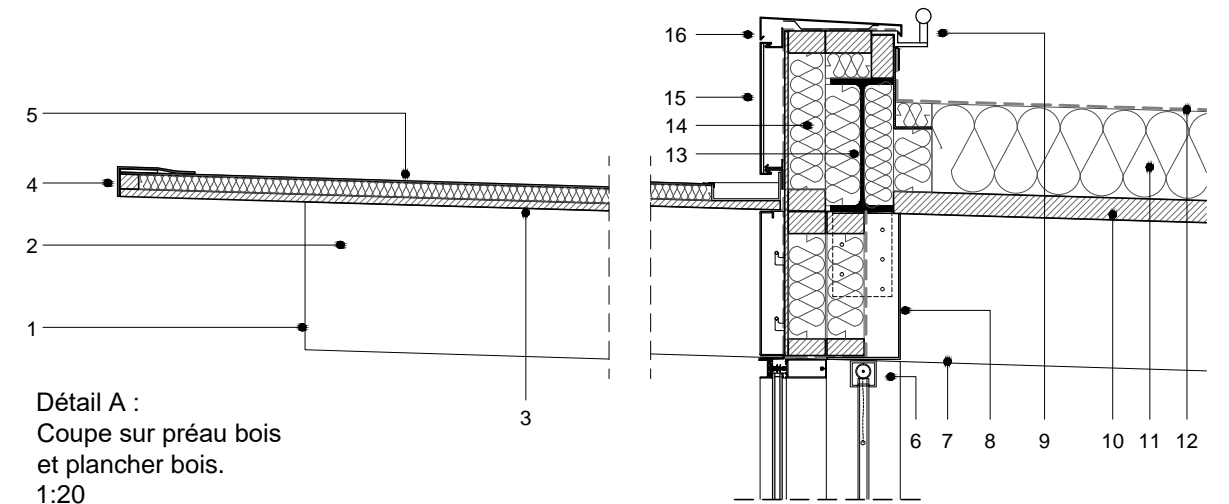

Détail A :
Coupe sur préau bois
et plancher bois.
1:20

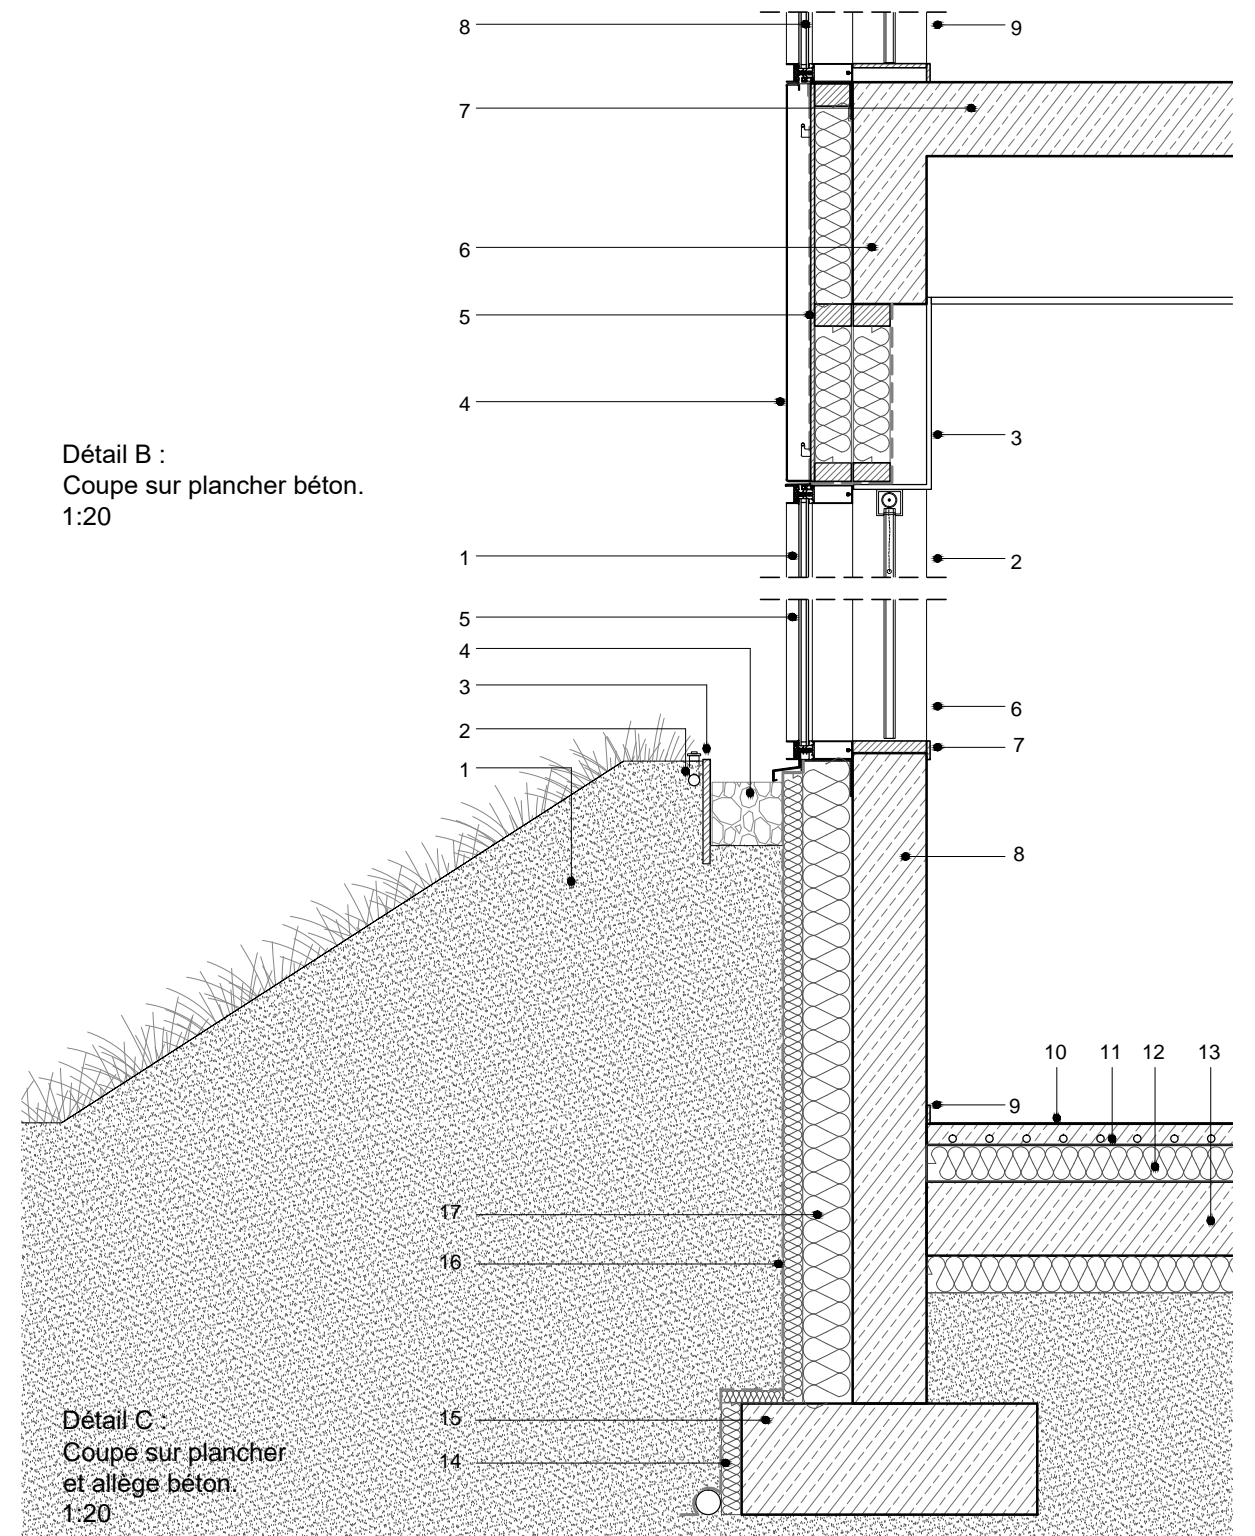

Détail B :
Coupe sur plancher béton.
1:20

Détail C :
Coupe sur plancher
et allège béton.
1:20