


POMPES FUNÈBRES MULLER

RÉCEPTION DU 02 MAI 2019

FAÇADE SUD EST

LIMITE PARCELLAIRE

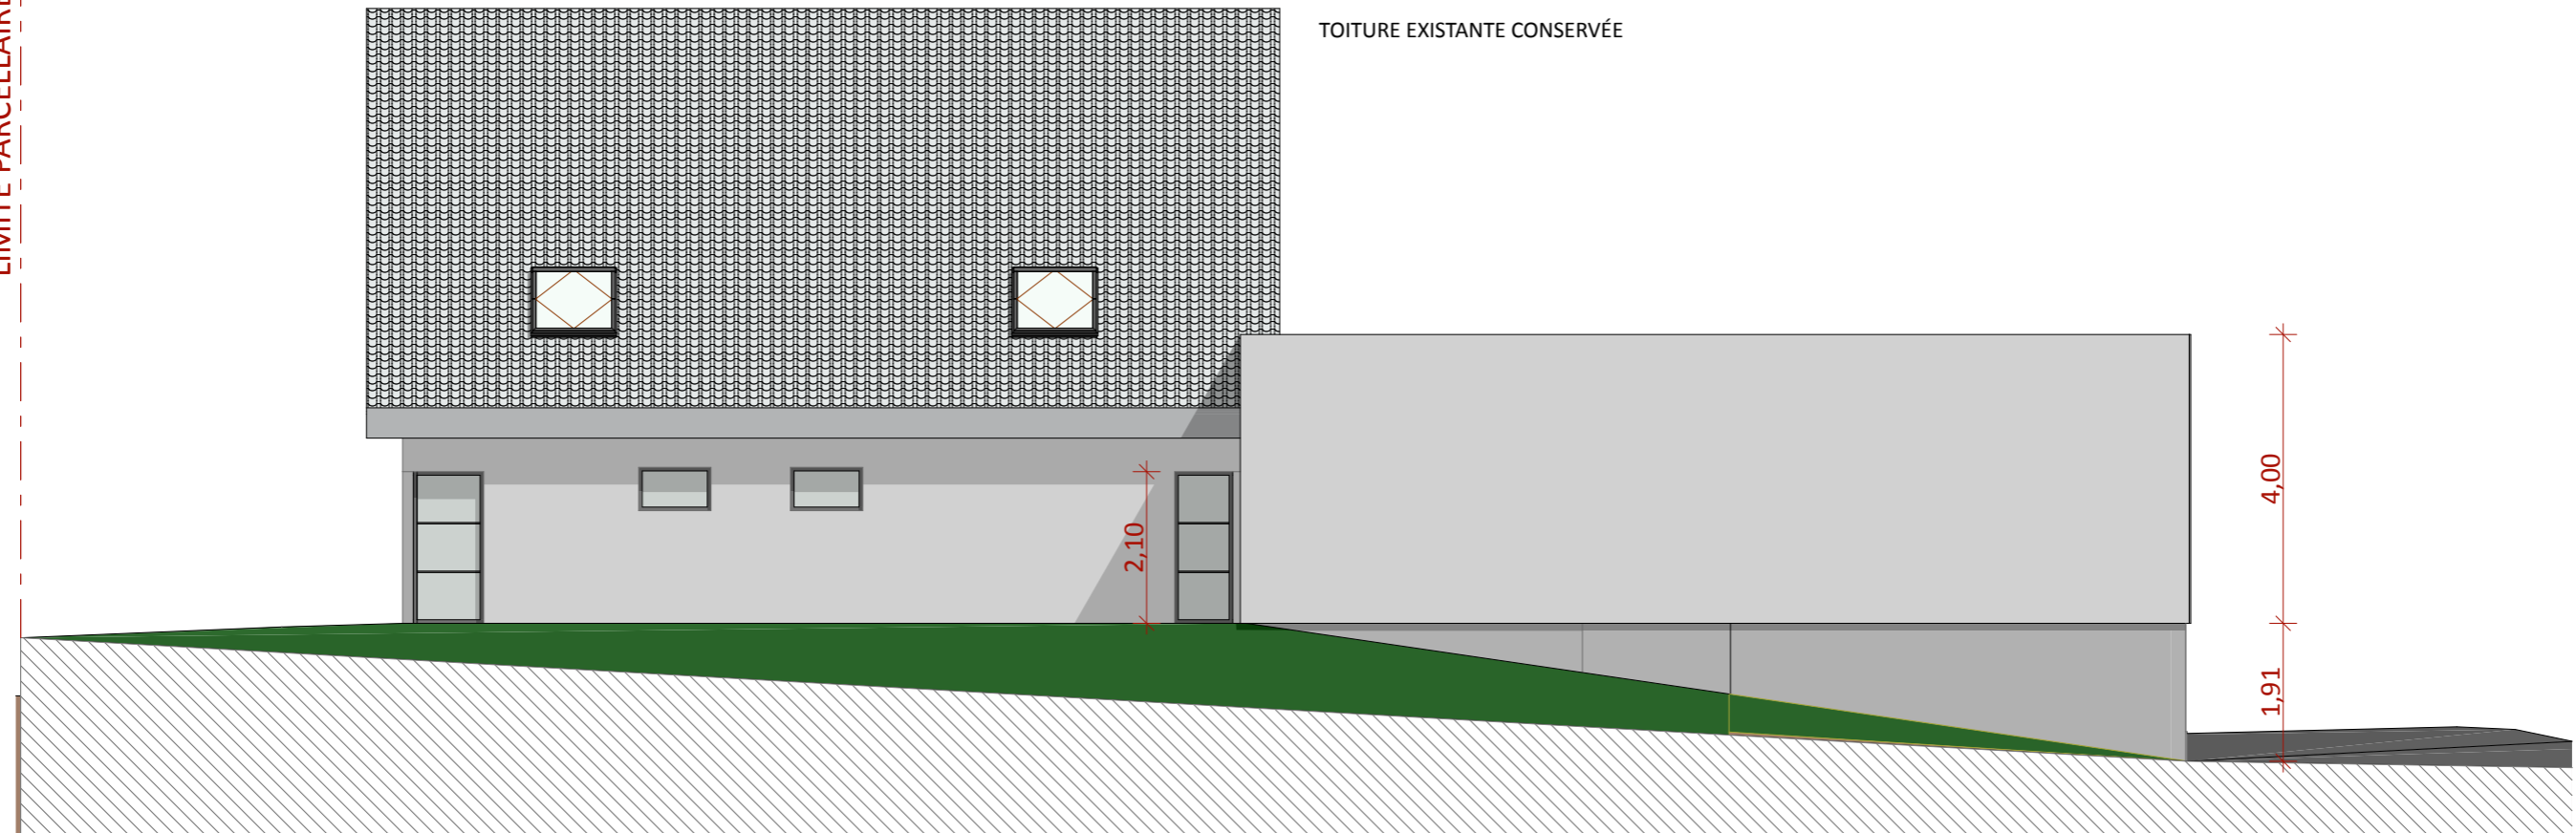

FAÇADE NORD OUEST

TOITURE EXISTANTE CONSERVÉE

LIMITE PARCELLAIRE

