
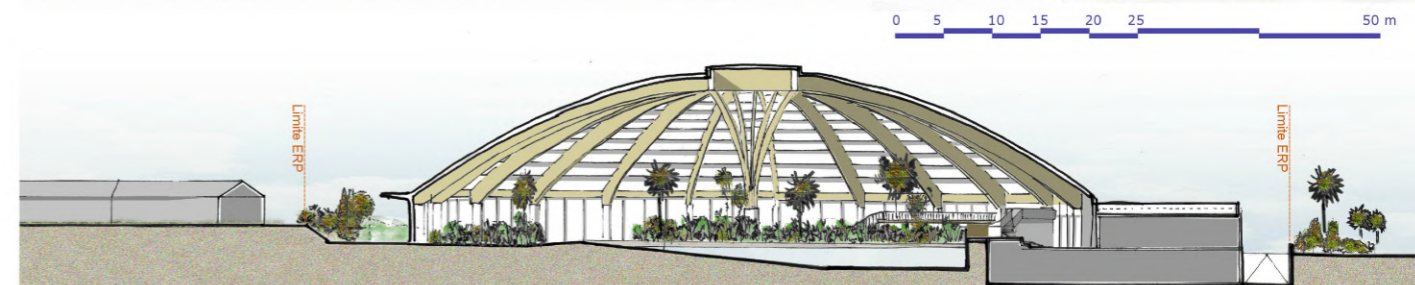
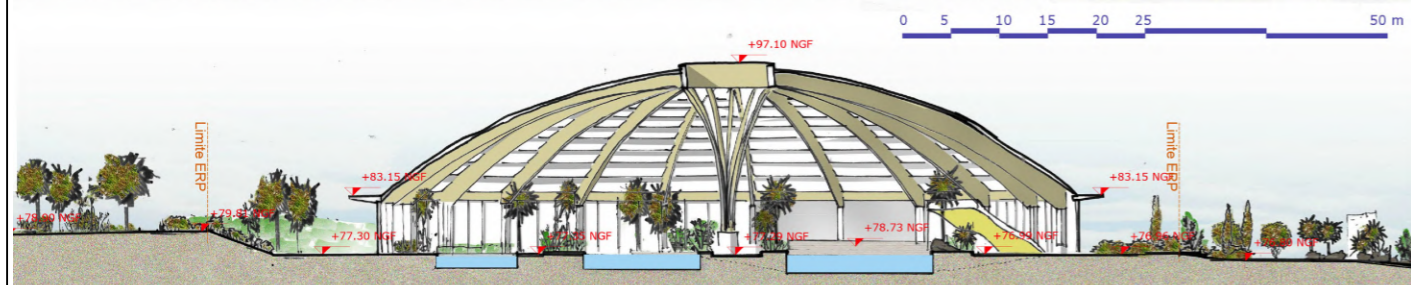


Plan masse et plan paysage - Dôme des Ormes

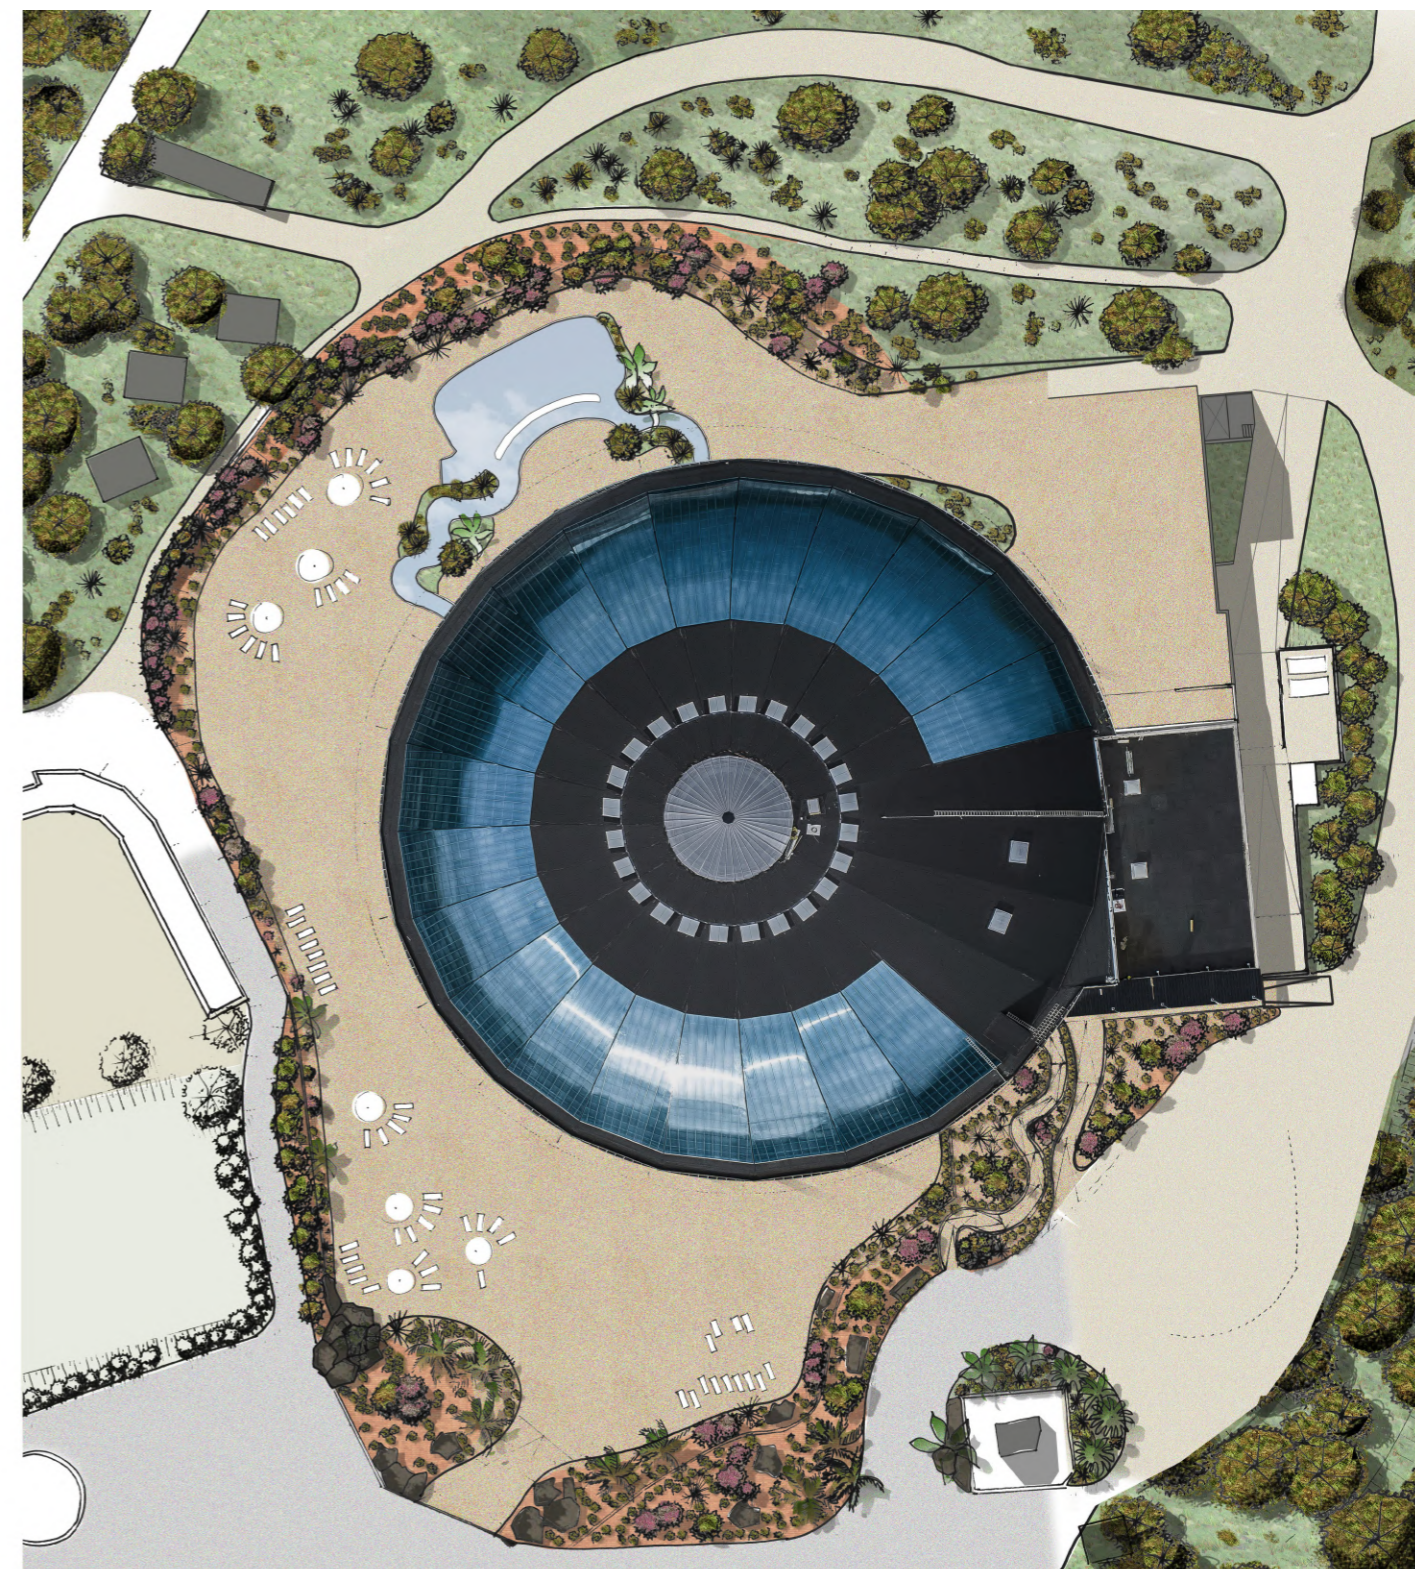

// Ces plans sont la propriété intellectuelle de l'Atelier Hertig Piquere / GLAZ Architectes (articles L.112) et n'ont pas valeur de plans d'exécution //

**// DOME DES ORMES //
DOL DE BRETAGNE**

SA LES ORMES
Domaine des ormes DOL DE BRETAGNE

// GLAZ Architectes //
Siret 794 489 799 00012 // Bre SO1766 / S16262 // tel 06 03 13 35 71

2019