

Voie de circulation

Escaliers en bois

Desserte plage




Parking en stabilisé renforcé

Gradins + estrade en bois

Terrain de volley

Desserte gradins

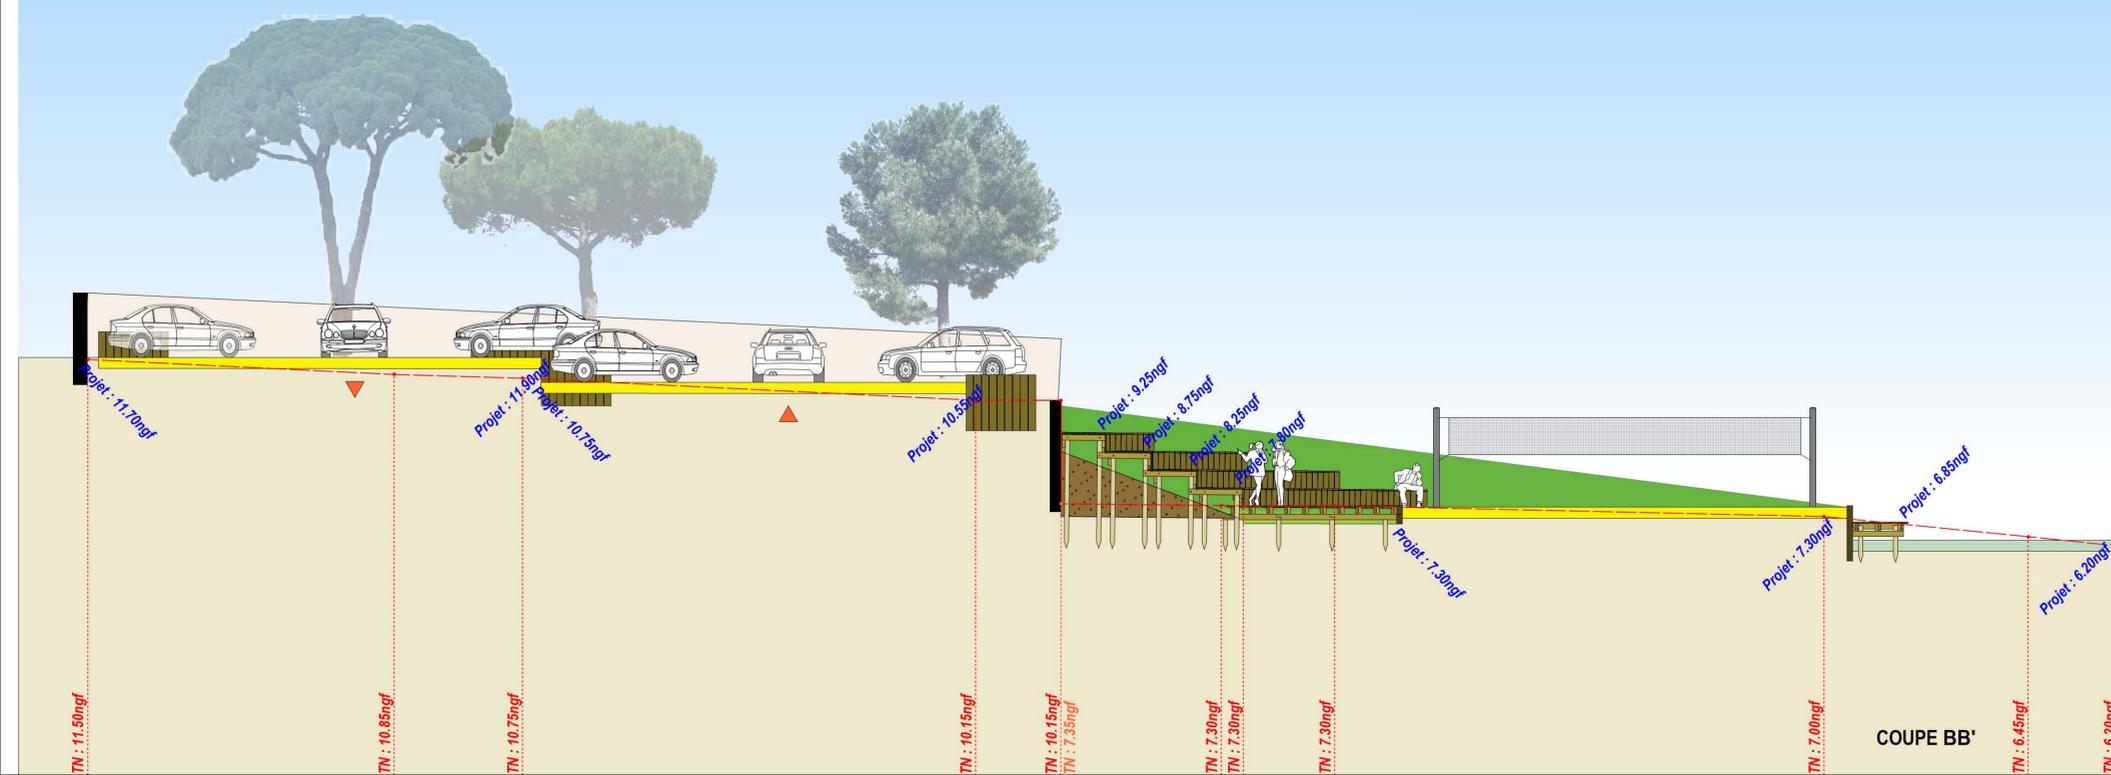



VILLE DE RAYOL-CANADEL-SUR-MER
Hôtel de Ville - Place Joseph Giudicelli - RD 559
83820 Rayol-canadel-sur-Mer
Tél : 04.94.15.61.00

CONCOURS

Maître d'ouvrage

AMÉNAGEMENT DE L'ARRIÈRE PLAGES DU RAYOL (Tranche - 1 & 2)
Avenue de La Reine Jeanne,
Parcelles cadastrées AM120 & AM129 du Conseil Départemental 83

Maîtrise d'œuvre



AGENCE GUILLERMIN
PAYSAGISTES CONCEPTEURS
Le 8 - Parc d'activités Epsilon 3 - 57, avenue Archimède
83 700 - SAINT-RAPHAEL - Tél: 04.94.19.41.97
contact@agence-guillermin.fr

Concours de la construction bois

PG. 1.2

COUPES

Indice	Date	Modifications	Dessin	Vérif
-	///	-	-	-
-	///	-	-	-
-	///	-	-	-

N° Affaire	Édité le	Phase	Type	Planche	Échelle
-	///	-	Coupes	-	1 / 100 ^{ème}

Y:\COMMUN\IAFFAIRES\83\RAYOL CANADEL\LES ARRIERES PLAGES\CONCOURS\GRAPHIQUE\Arrière plage du Rayol_Ccra_Plan de masse+Coupes.vww