



VILLE DE RAYOL-CANADEL-SUR-MER

Hôtel de Ville - Place Joseph Giudicelli - RD 559
83820 Rayol-canadel-sur-Mer
Tél : 04.94.15.61.00

CONCOURS

Maître d'ouvrage

AMÉNAGEMENT DE L'ARRIÈRE PLAGE DU RAYOL (Tranche - 1 & 2) Avenue de La Reine Jeanne, Parcelles cadastrées AM120 & AM129 du Conseil Départemental 83

Maîtrise d'œuvre



Le 8 - Parc d'activités Epsilon 3 - 57, avenue Archimède
83 700 - SAINT-RAPHAEL - Tél: 04.94.19.41.97
contact@agence-guillermin.fr


Concours de la construction bois

PG.
1.3


DÉTAILS TECHNIQUES

Indice	Date	Modifications	Dessin	Vérif
-	__/__/__	-	-	-
-	__/__/__	-	-	-
-	__/__/__	-	-	-
-	__/__/__	-	-	-

N° Affaire	Édité le	Phase	Type	Planche	Échelle
-	__/__/__	-	Détails	-	1 / 25 ^{ème}

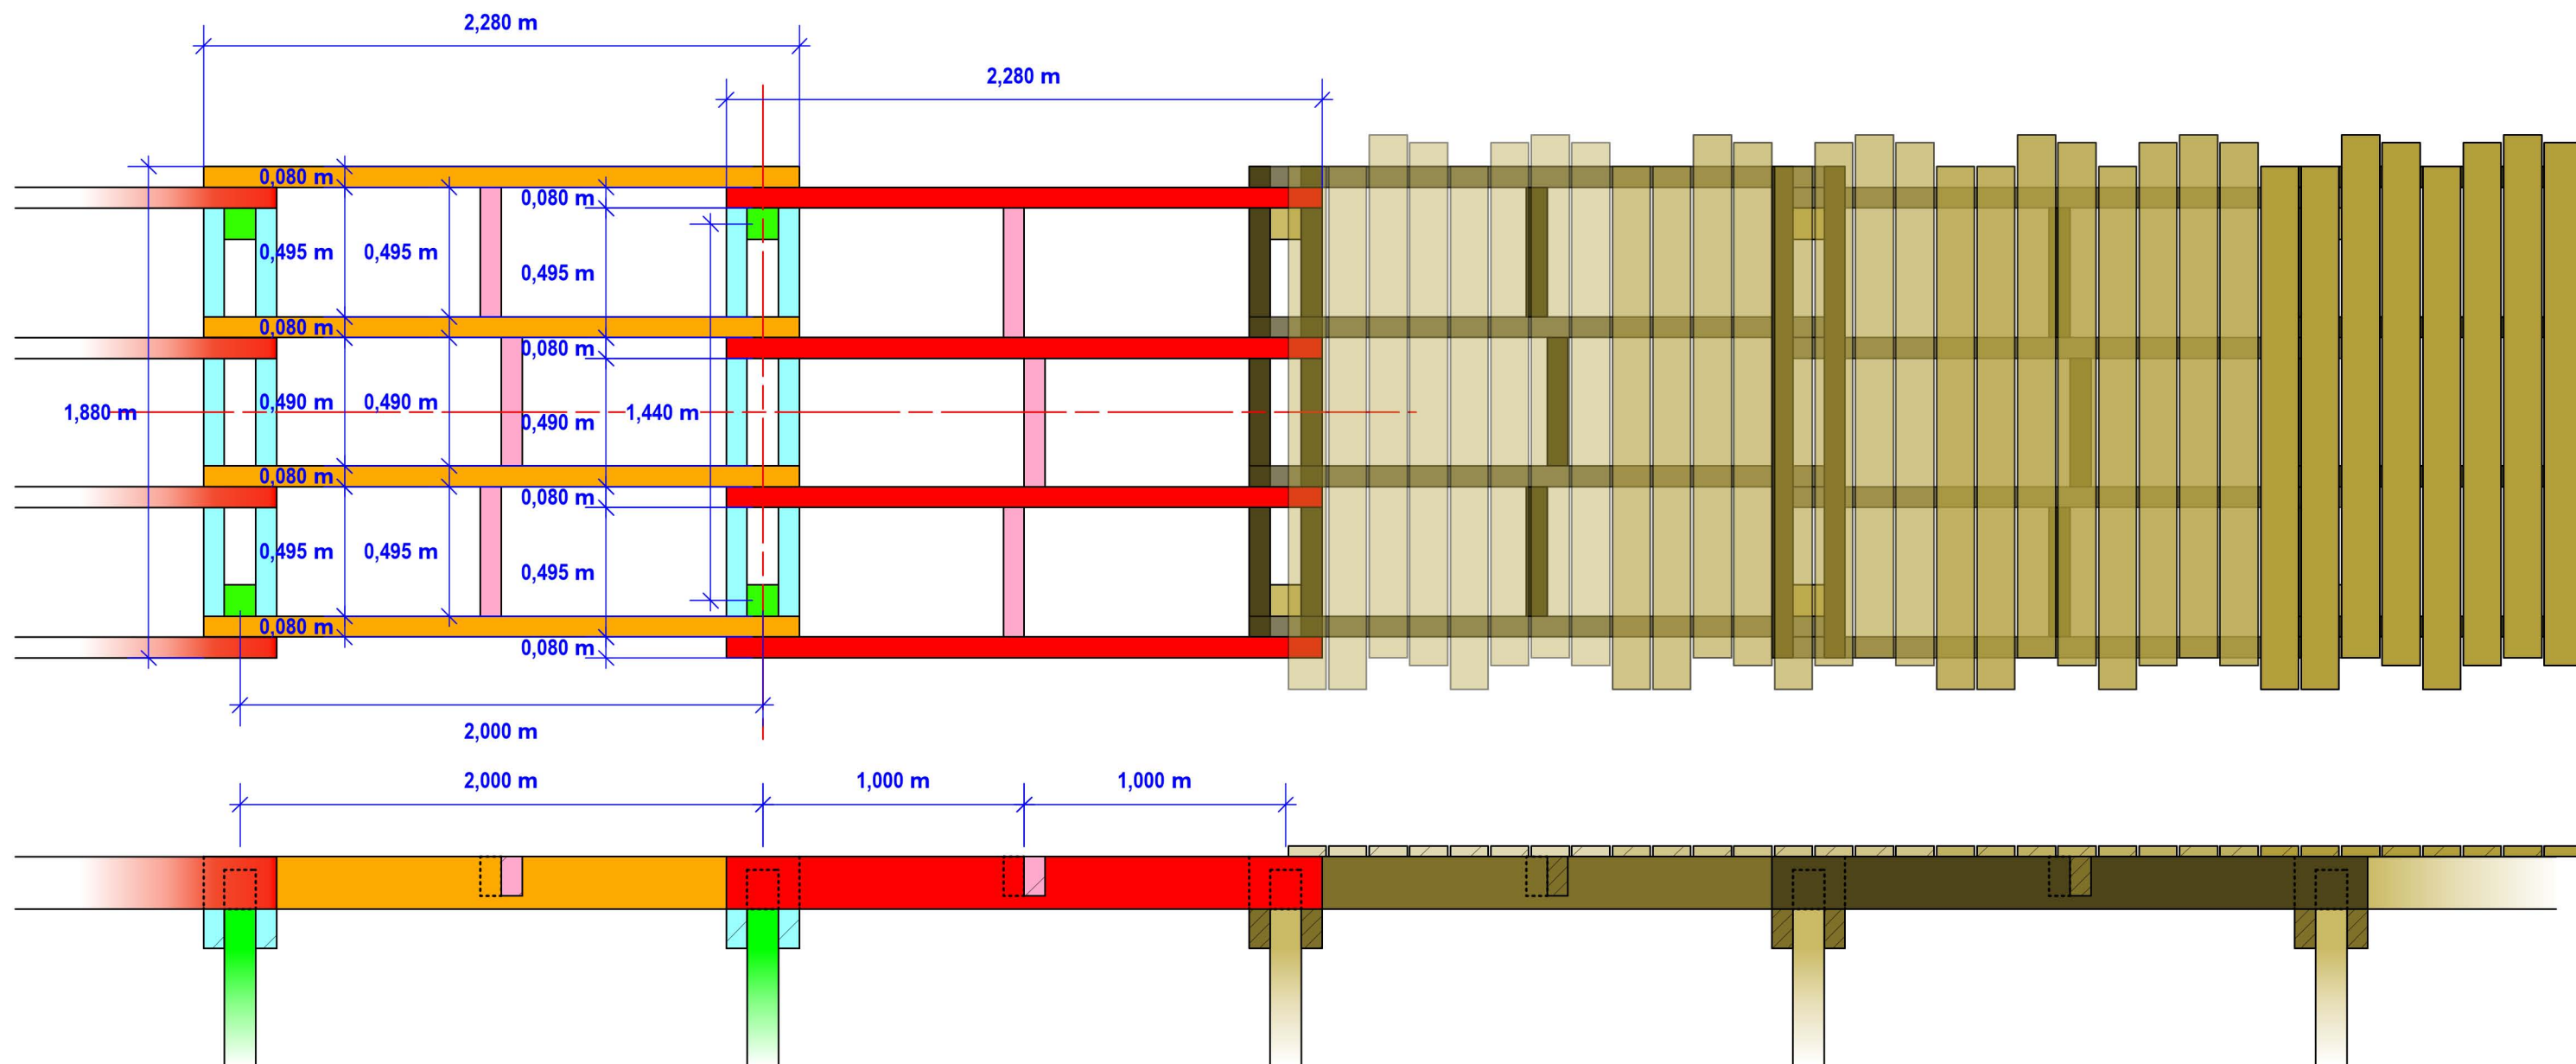

- PIEUX (2500 x 120 x 120mm)
- MOISES (1880 x 150 x 80mm)
- SOLIVES (2280 x 200 x 80mm)
- ETRÉSILLONS (VARIABLE x 150 x 80mm)
- LAMES DE PLATELAGE (2000 x 145 x 40/42mm)

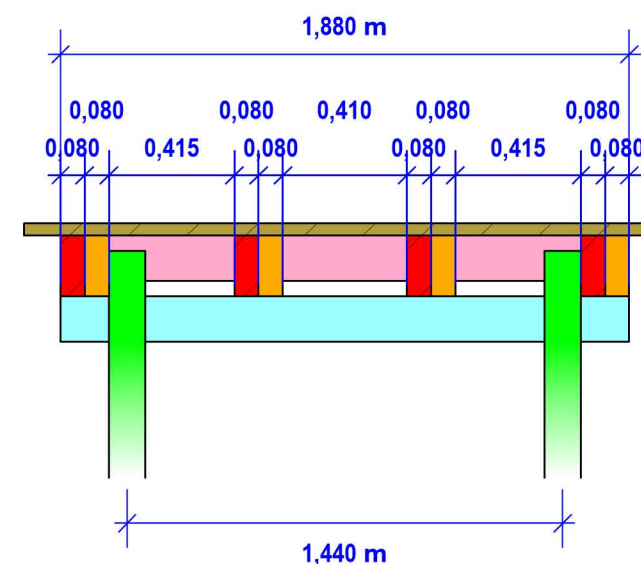

VILLE DE RAYOL - CANADEL - SUR - MER

Maitrise d'oeuvre :



Le 8 - Parc d'activités Epsilon 3 - 57, avenue Archimède
83 700 - SAINT-RAPHAEL - Tél: 04.94.19.41.97
contact@agence-guillermin.fr

Titre :

Platelage bois sur pilotis en section courante

N° Affaire

Phase

Type

Planche

Date

Indice

Echelle (Format A3) :

-

-



Détail

-


__/__/__


-

1/25 ème

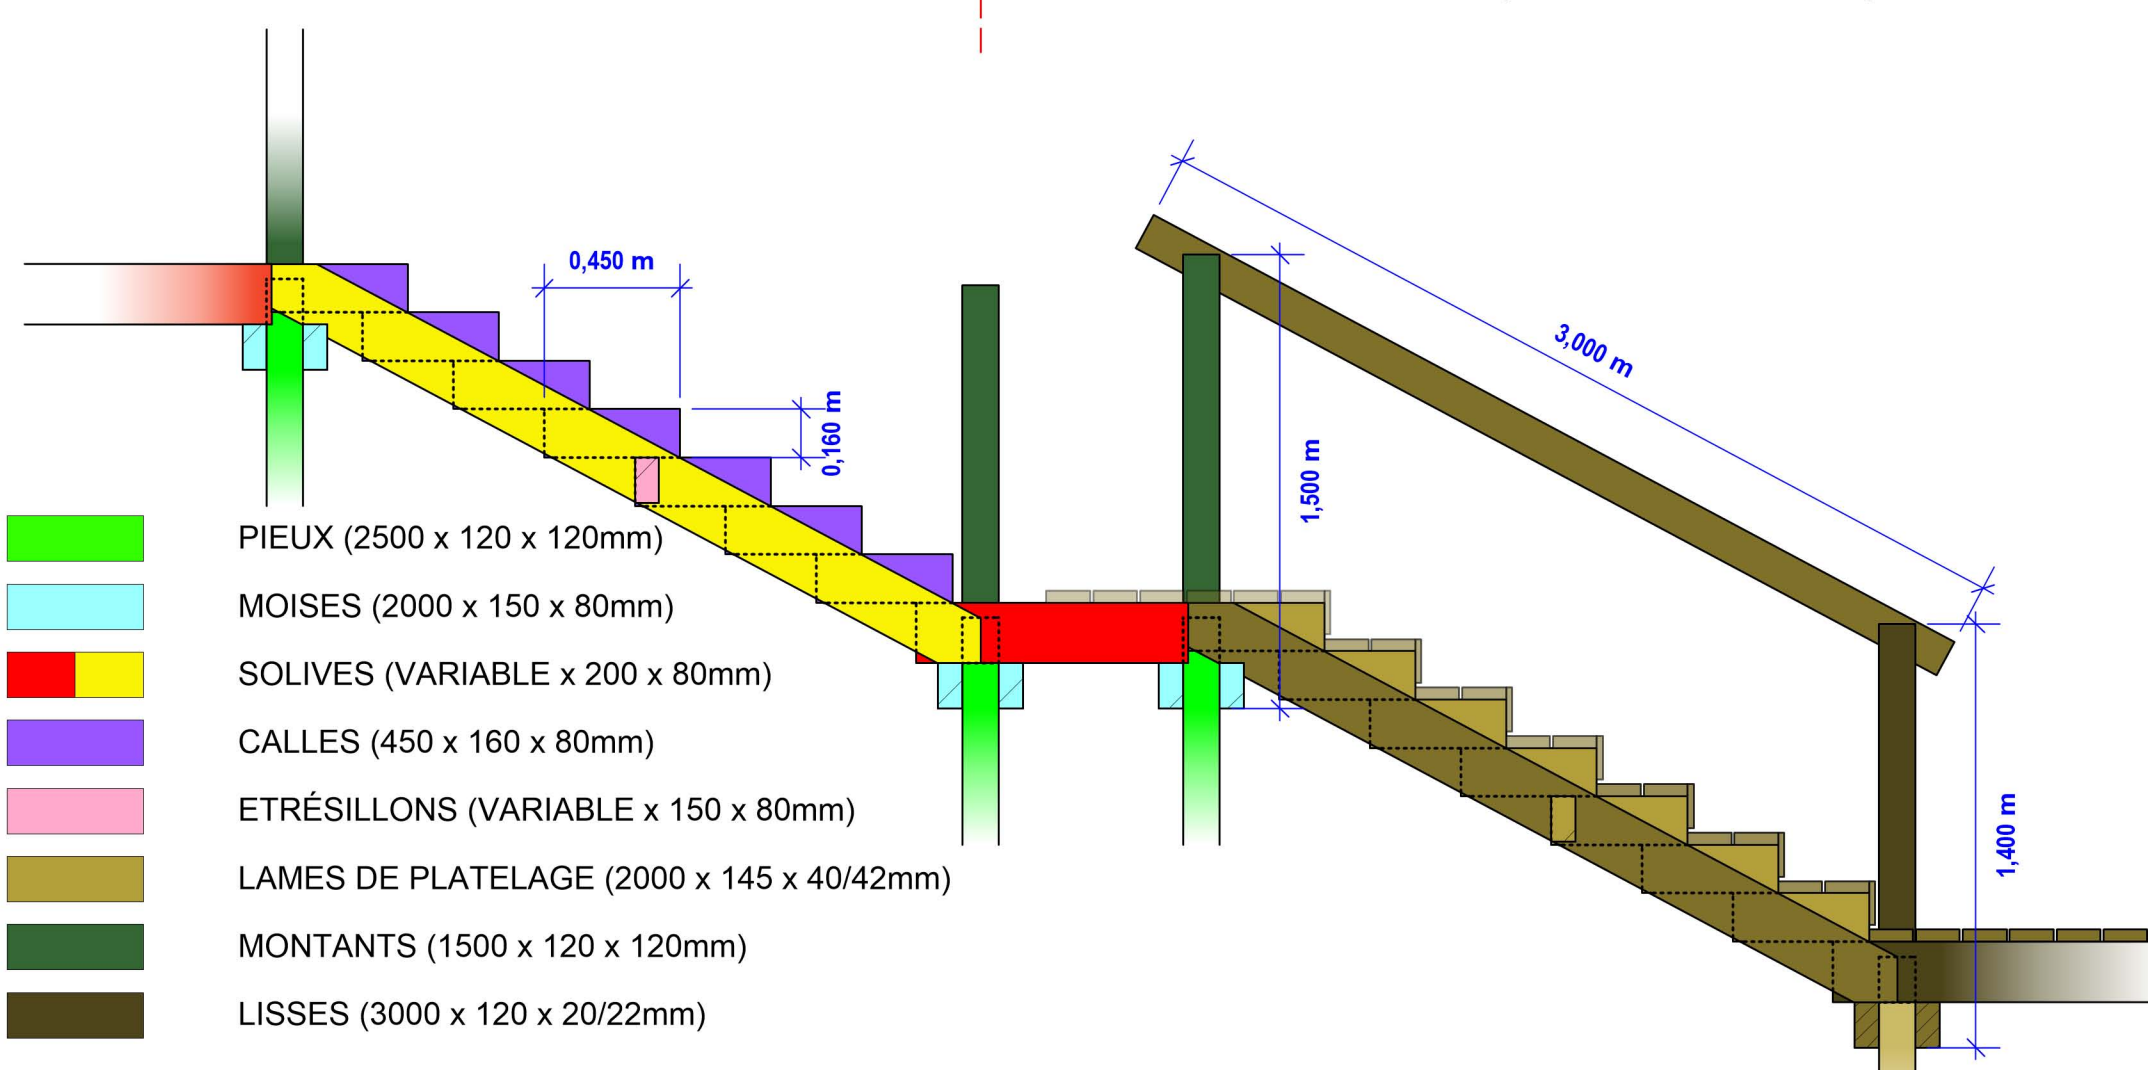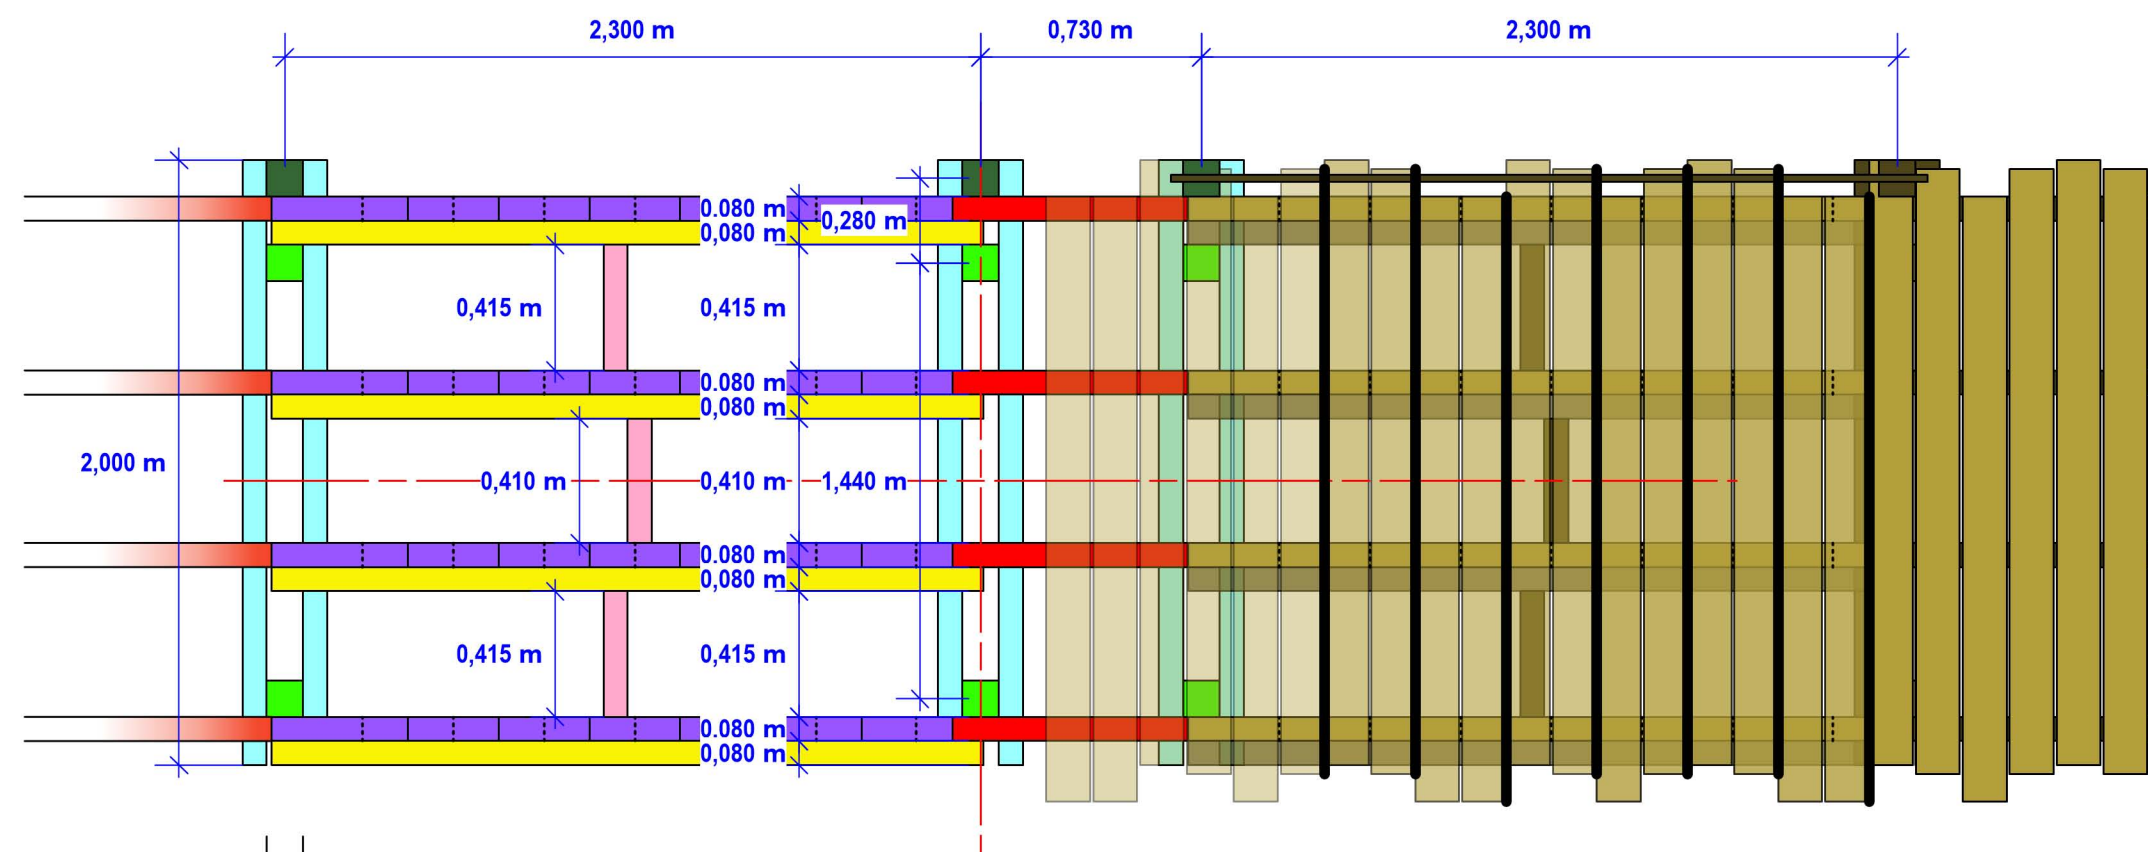

- PIEUX (2500 x 120 x 120mm)
- MOISES (2000 x 150 x 80mm)
- SOLIVES (VARIABLE x 200 x 80mm)
- CALLES (450 x 160 x 80mm)
- ETRÉSILLONS (VARIABLE x 150 x 80mm)
- LAMES DE PLATELAGE (2000 x 145 x 40/42mm)
- MONTANTS (1500 x 120 x 120mm)
- LISSES (3000 x 120 x 20/22mm)

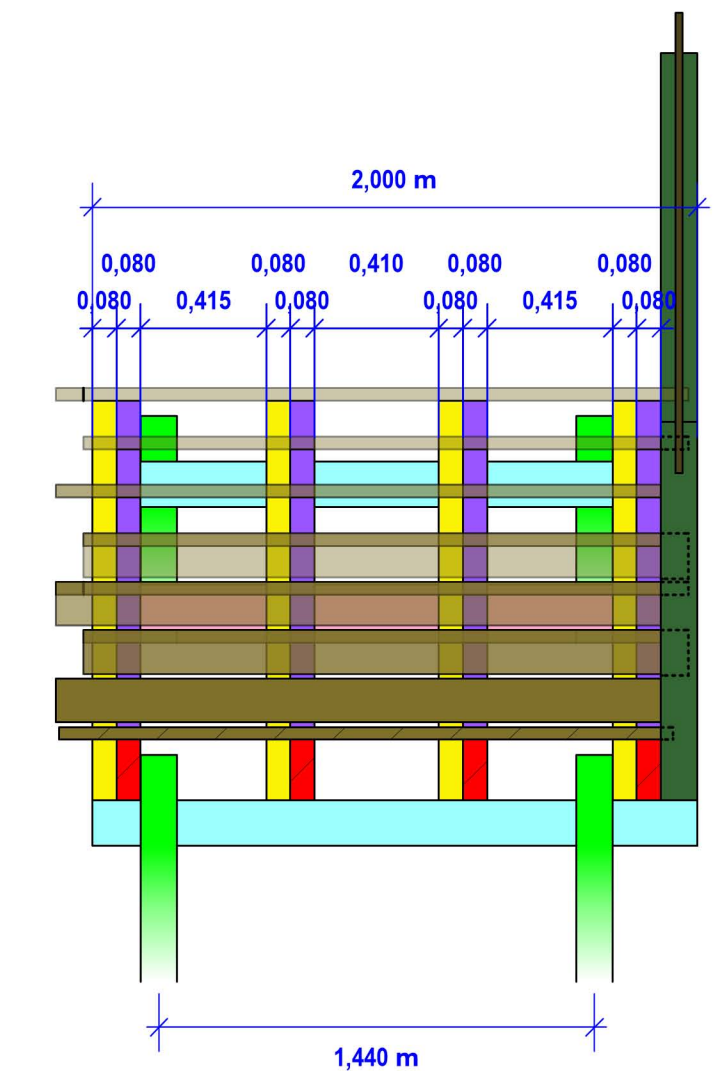

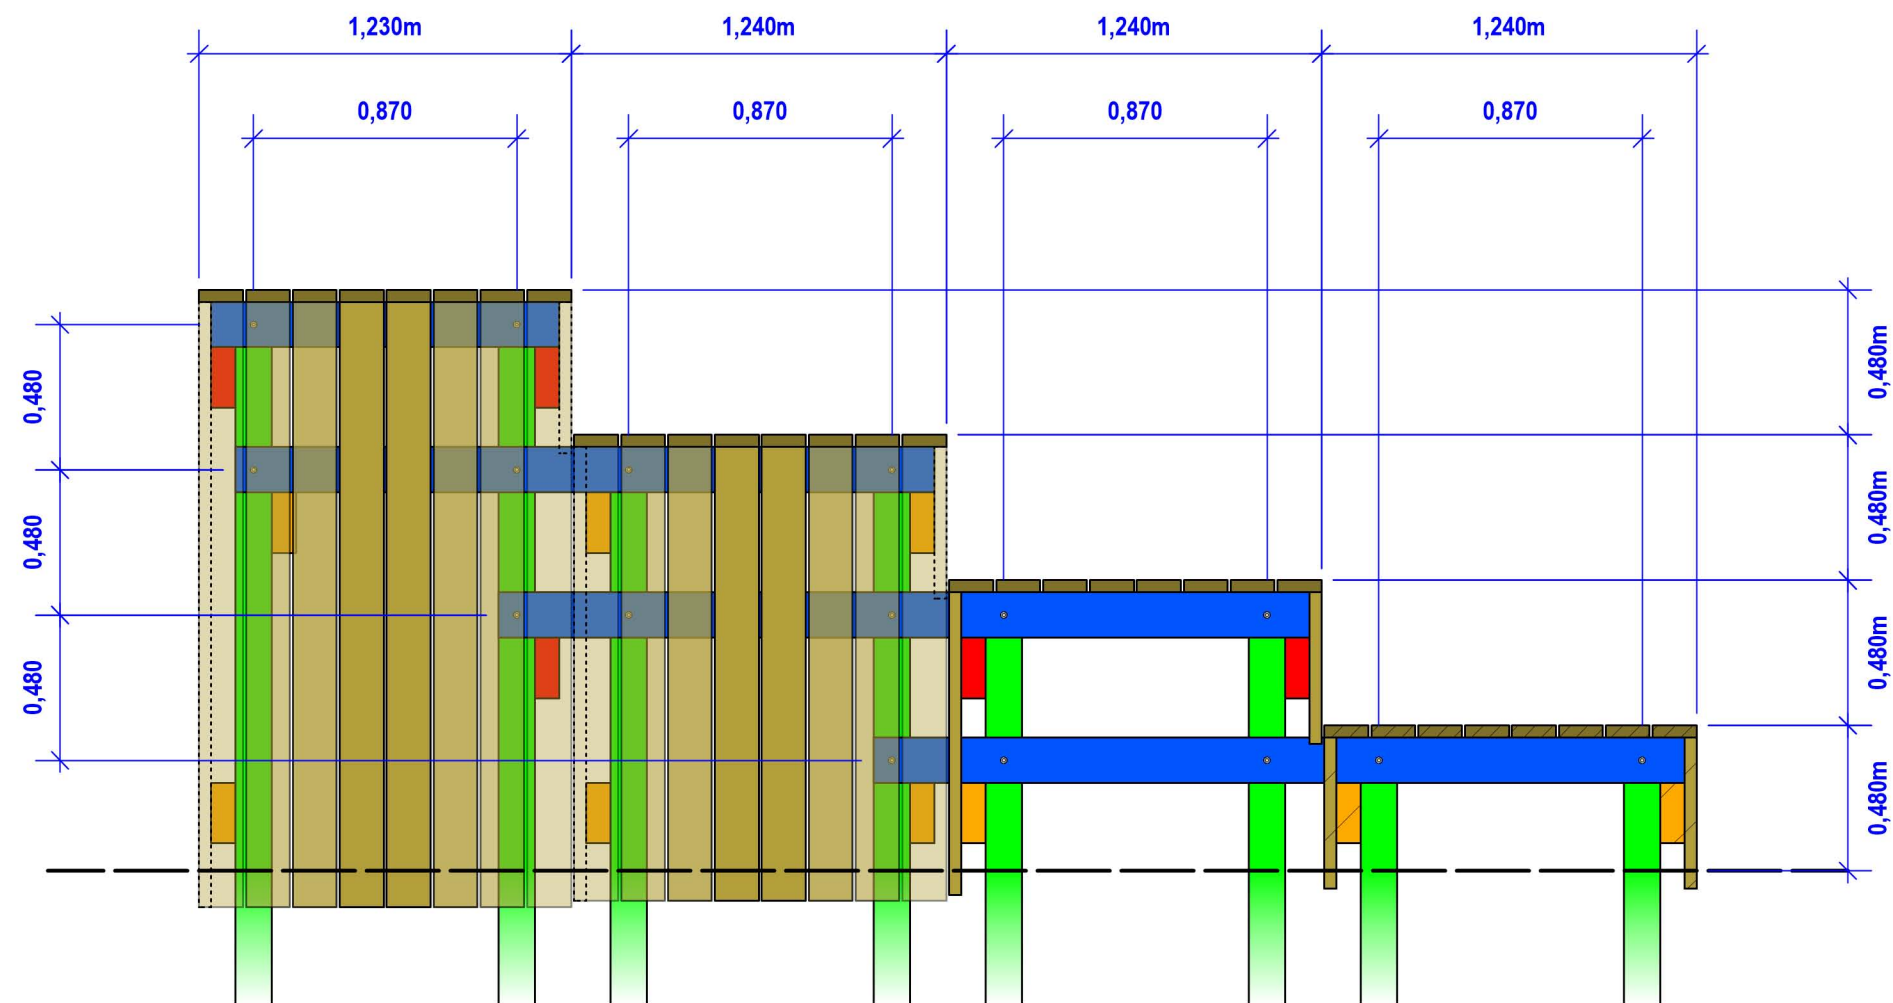

-  PIEUX (VARIABLE x 120 x 120mm)
-  SOLIVES « longitudinales » (VARIABLE x 200 x 80mm)
-  SOLIVES « transversales » (VARIABLE x 150 x 80mm)
-  ETRÉSILLONS (VARIABLE x 150 x 80mm)
-  LAMES DE PLATELAGE (VARIABLE x 145&125 x 40/42mm)



VILLE DE RAYOL - CANADEL - SUR - MER

Maîtrise d'œuvre :



Le 8 - Parc d'activités Epsilon 3 - 57, avenue Archimède
83 700 - SAINT-RAPHAEL - Tél: 04.94.19.41.97
contact@agence-guillermi.fr

Titre :

Gradins bois sur structure bois (vue de profil)

N° Affaire

Phase

Type


Planche

Date

Indice

Echelle (Format A3) :

1/25 ème

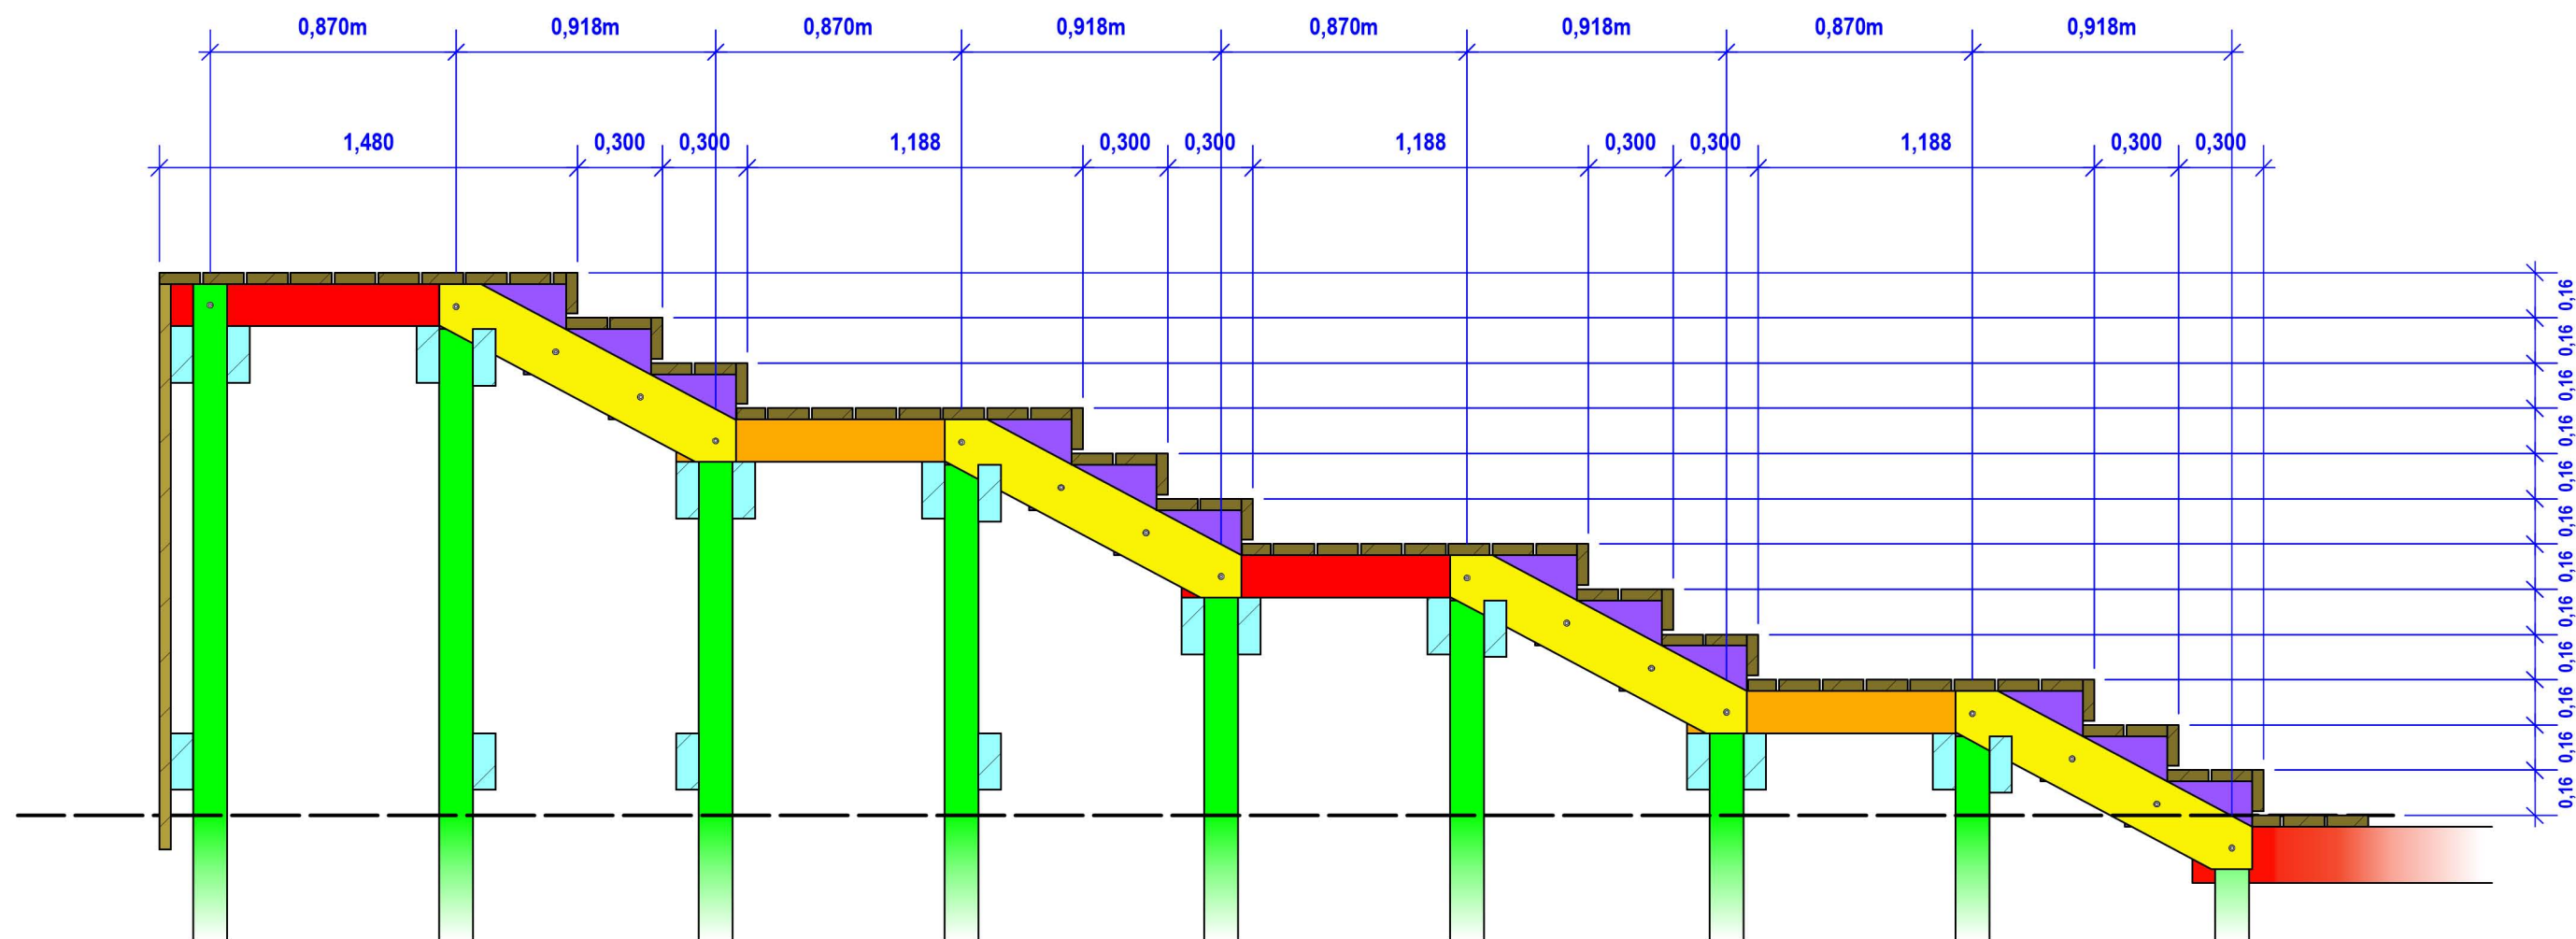

-  PIEUX (VARIABLE x 120 x 120mm)
-  SOLIVES « longitudinales horizontales » (VARIABLE x 150 x 80mm)
-  LIMONS (VARIABLE x 200 x 80mm)
-  SOLIVES « transversales » (VARIABLE x 200 x 80mm)
-  ETRÉSILLONS (VARIABLE x 150 x 80mm)
-  LAMES DE PLATELAGE (VARIABLE x 145&125 x 40/42mm)



VILLE DE RAYOL - CANADEL - SUR - MER

Maîtrise d'oeuvre :



Le 8 - Parc d'activités Epsilon 3 - 57, avenue Archimède
83 700 - SAINT-RAPHAEL - Tél: 04.94.19.41.97
contact@agence-guillermin.fr

Titre :

Escaliers gradins bois sur structure bois (vue de profil)

N° Affaire

Phase

Type

Planche

Date

Indice

Echelle (Format A3) :

-

-


Détail

-

__/__/__

-

1/25 ème

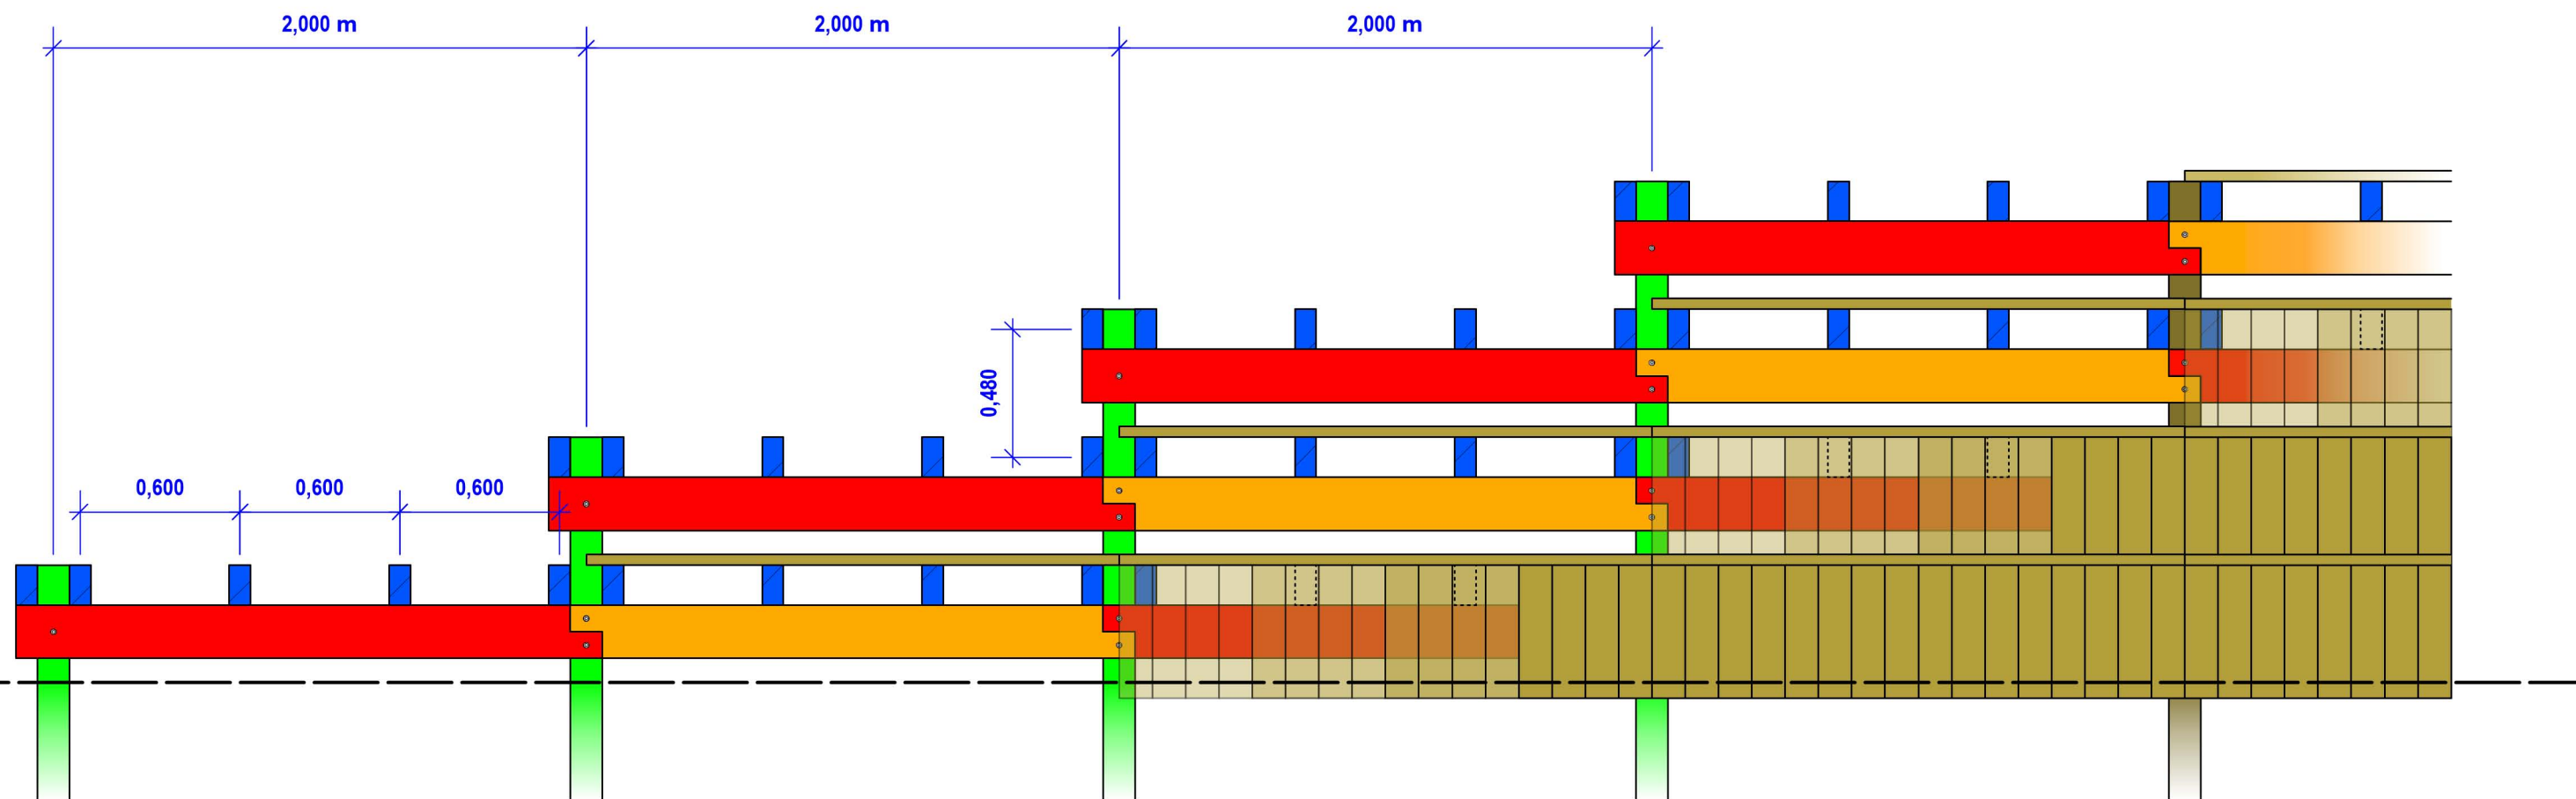

-  PIEUX (VARIABLE x 120 x 120mm)
-  SOLIVES « longitudinales » (VARIABLE x 200 x 80mm)
-  SOLIVES « transversales » (VARIABLE x 150 x 80mm)
-  ETRÉSILLONS (VARIABLE x 150 x 80mm)
-  LAMES DE PLATELAGE (VARIABLE x 145&125 x 40/42mm)



VILLE DE RAYOL - CANADEL - SUR - MER

Maîtrise d'œuvre :



Le 8 - Parc d'activités Epsilon 3 - 57, avenue Archimède
83 700 - SAINT-RAPHAEL - Tél: 04.94.19.41.97
contact@agence-guillermin.fr

Titre :

Gradins bois sur structure bois (vue de face)

N° Affaire

Phase

Type

Planche


Date

Indice


Echelle (Format A3) :

1/25 ème

(*) Largeur pouvant être amenée à s'élargir en fonction du nombre de lames à supporter

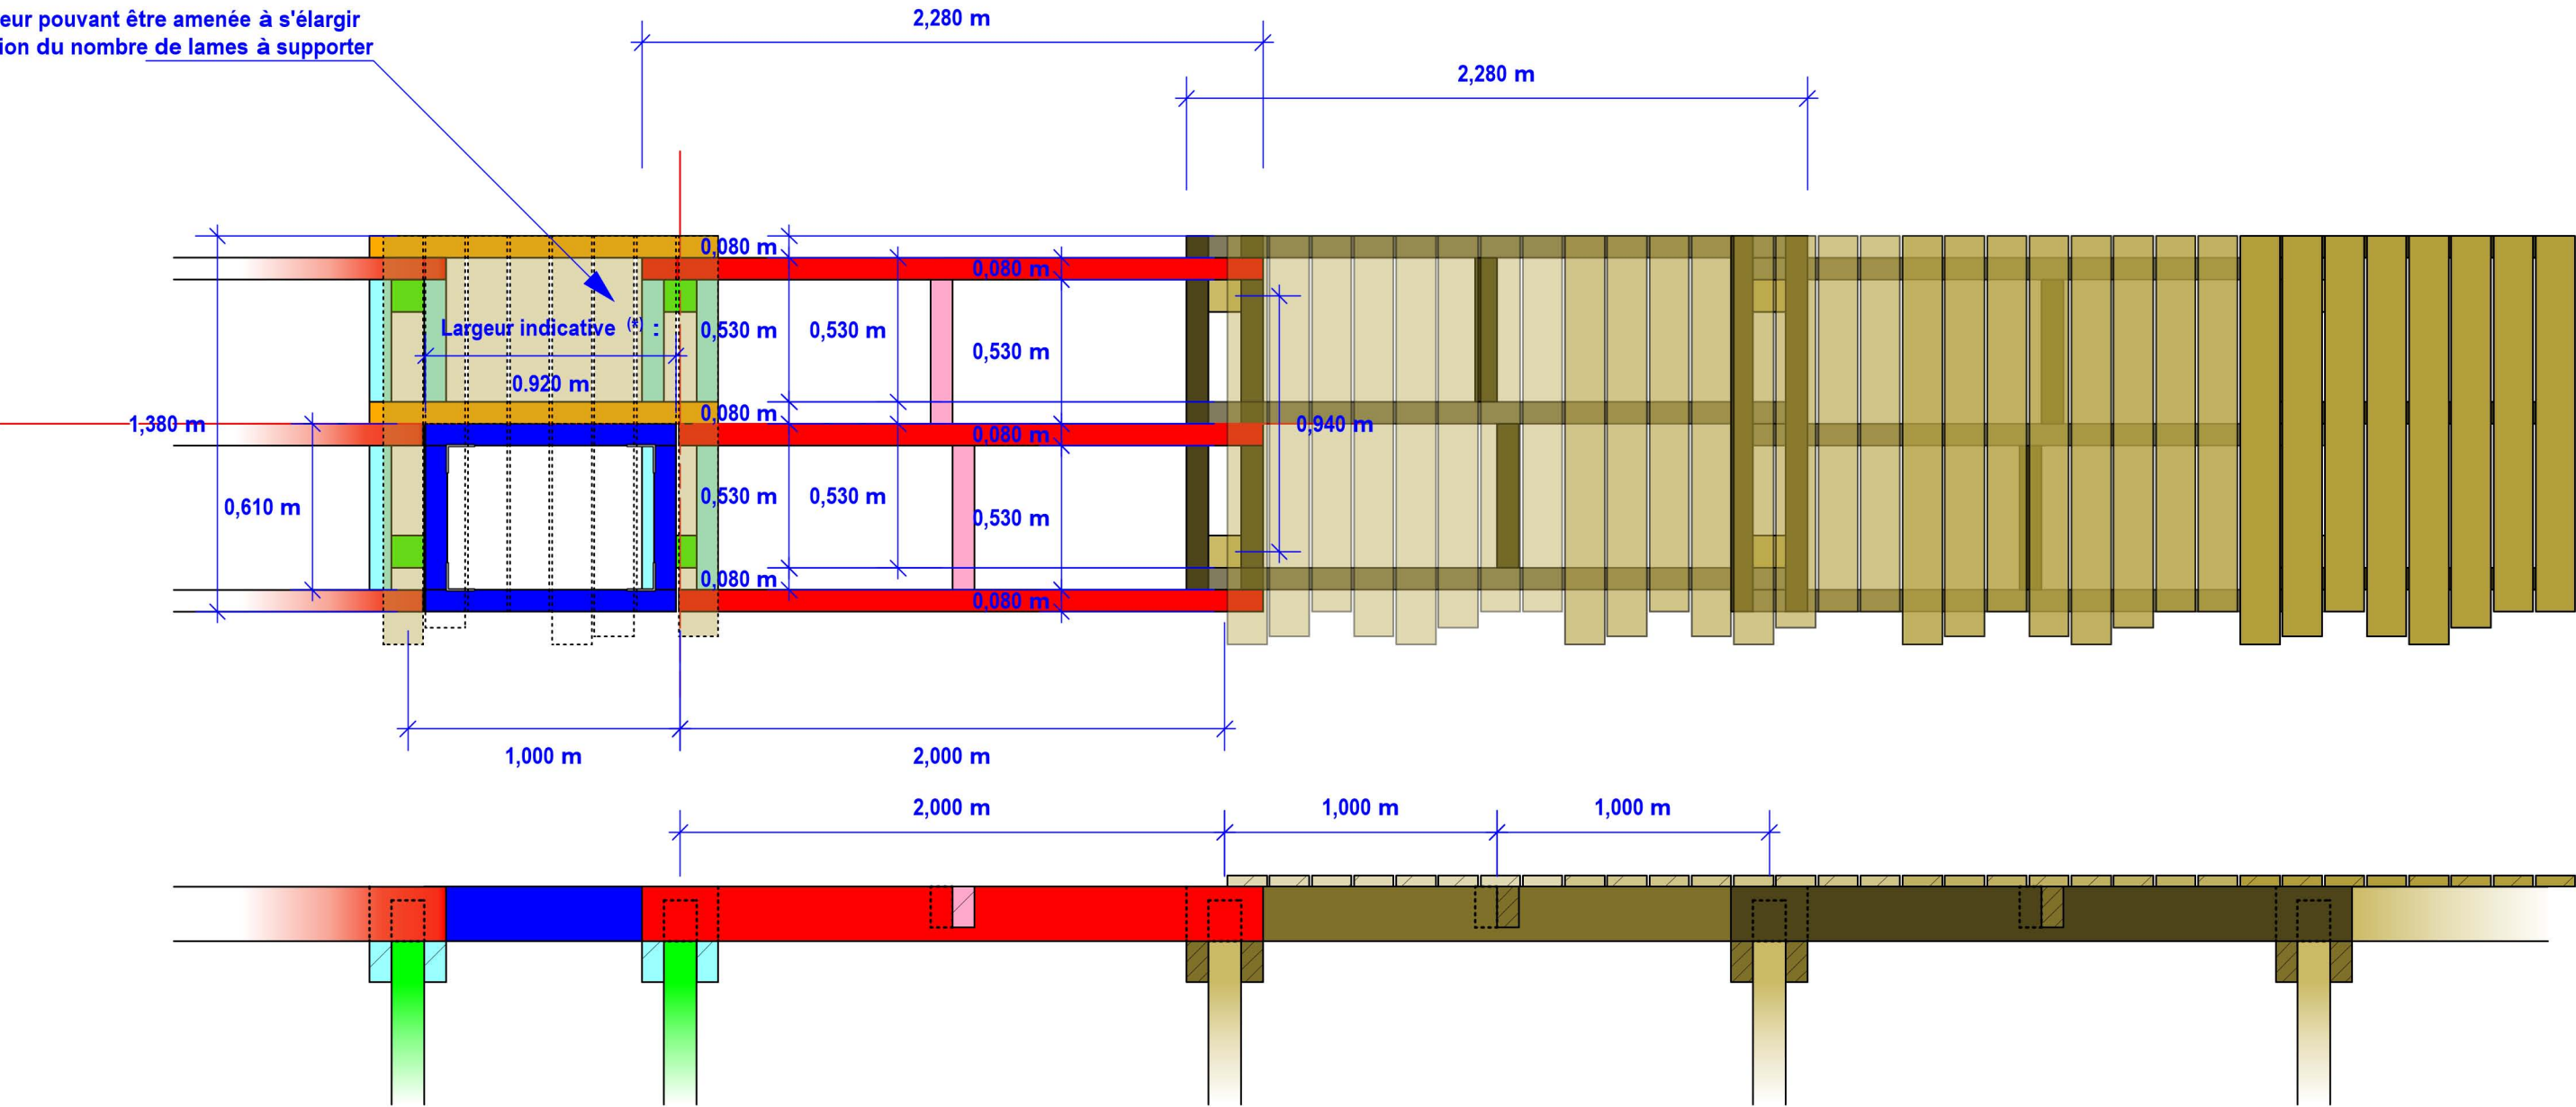

-  MICROPIEUX (VARIABLE x 120 x 120mm)
-  MOISES (1380 x 150 x 80mm)
-  SOLIVES (2280 x 200 x 80mm)
-  ETRÉSILLONS (530 x 150 x 80mm)
-  ENCHEVÊTURE (EN SOLIVES DE SECTION 150 x 80mm)
-  LAMES DE PLATELAGE (1500 x 145 x 40mm)

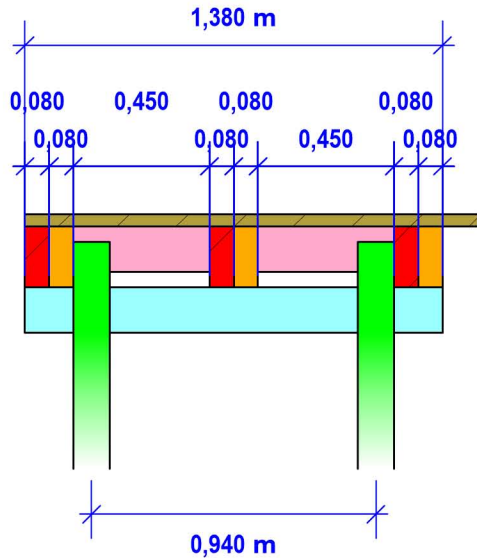

VILLE DE RAYOL - CANADEL - SUR - MER

Maitrise d'oeuvre :



Le 8 - Parc d'activités Epsilon 3 - 57, avenue Archimède
83 700 - SAINT-RAPHAEL - Tél: 04.94.19.41.97
contact@agence-guillermi.fr

Titre : Enchevêtrement dans platelage bois sur pilotis

N° Affaire	Phase	Type	Planche	Date	Indice
-	-	Détail	-	__/__/__	-

Echelle (Format A3) :
1/25 ème