



**VERALIGNE
ARCHITECTURE**

32. route de Dieppe
76590 Muchedent
tel: 02.35.83.75.70

Les ateliers d'Avre & d'Iton

10 chemin du moulin
Le Roncenay-Authenay
27240 MESNILS SUR ITON
tél. 02 32 34 22 16
mg.ateliers@architectes.org

PROJET DE CONCEPTION GENERALE

Dossier n° 16151


mai 2016

PROJET


Construction d'une maison basse consommation
rue de la Forêt
27930 GUICHAINVILLE

MAITRE D'OUVRAGE

M. GIRAUDEAU

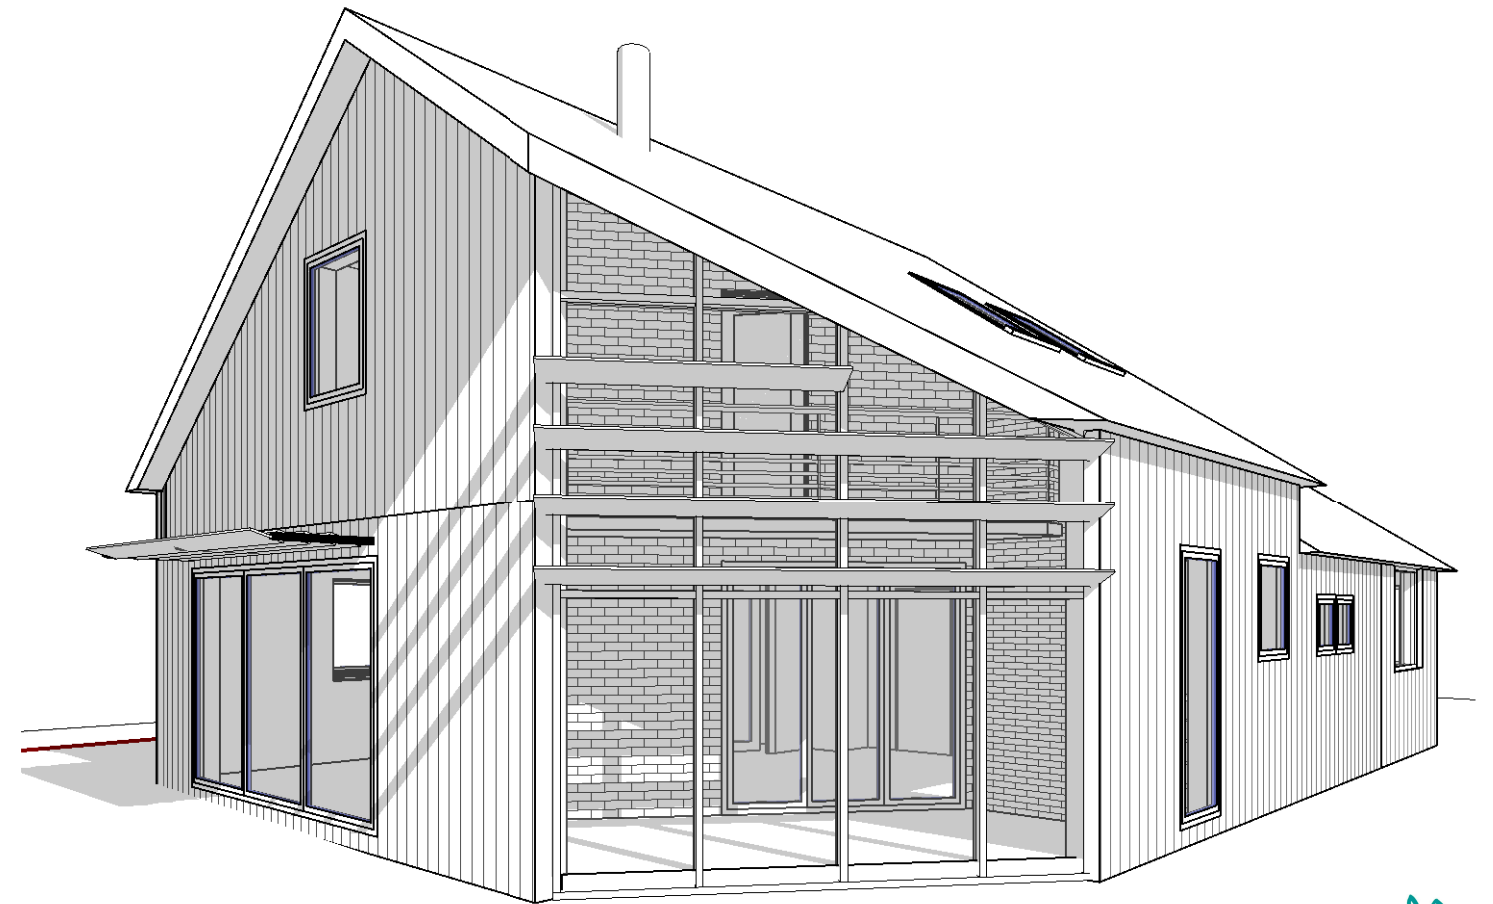

MAITRE D'OUVRAGE M. GIRAUDEAU	MAITRES D'OEUVRE Les Ateliers d'Avre & d'Iton 10 chemin du moulin Le Roncenay-Authenay 27240 MESNILS-SUR-ITON 02.32.34.22.16 - mg.ateliers@architectes.org	VERALIGNE ARCHITECTURE Architecte Dplg: Valérie Parrington-Millon 32. route de Dieppe 76590 Muchedent tel: 02.35.83.75.70 - 06.77.89.87.40	PRO	mai 2016	Dossier n°16151
				Construction d'une maison basse consommation rue de la Forêt 27930 GUICHAINVILLE	

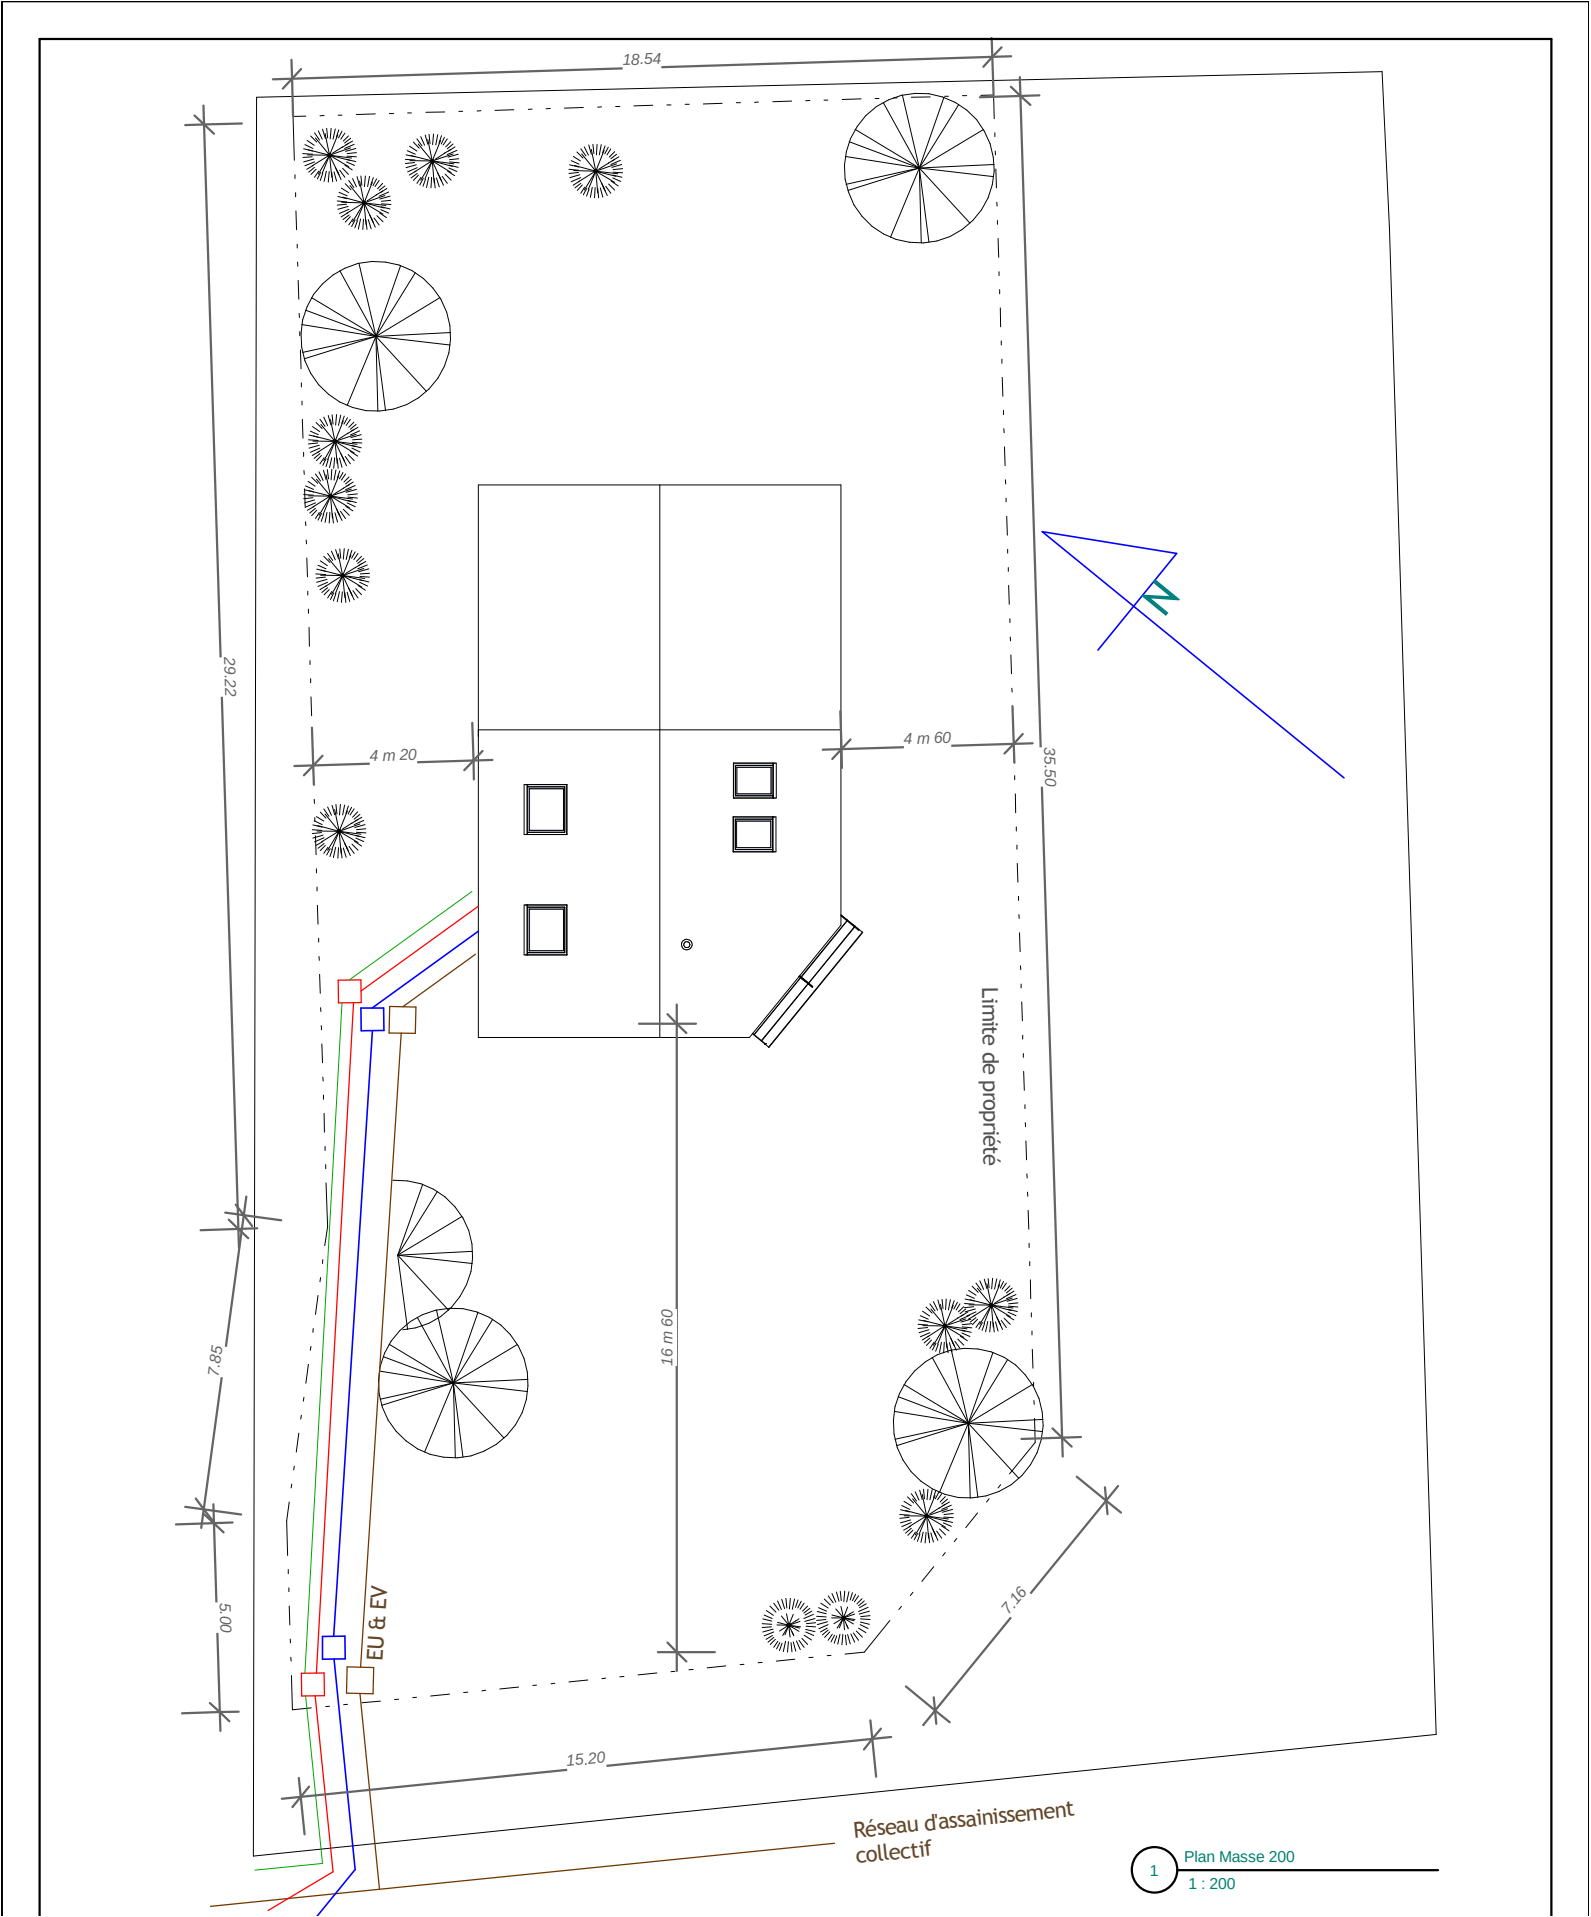

PLAN MASSE

1:200

PRO

mai 2016

Dossier n°16151

VERALIGNE ARCHITECTURE

Architecte Dplg: Valérie Parrington-Millon
32, route de Dieppe 76590 Muchedent
tel: 02.35.83.75.70 - 06.77.89.87.40



MAITRES D'OEUVRE

Les Ateliers d'Avre & d'Iton
10 chemin du moulin Le Roncenay-Authenay
27240 MESNILS-SUR-ITON
02.32.34.22.16 - mg.ateliers@architectes.org

MAITRE D'OUVRAGE

M. GIRAudeau

Construction d'une maison basse consommation

rue de la Forêt 27930 GUICHAINVILLE

Plan de rez-de-chaussée

1:50

Rooms and Dimensions:

- ENTREE**: S: 3,78 m²
- CHAMBRE**: S: 12,11 m², Parquet massif
- SEJOUR - CUISINE**: S: 38,10 m²
- SAS**: S: 3,82 m²
- SALLE DE BAIN**: S: 8,23 m²
- ATELIER**: S: 27,20 m²
- SERRE**: S: 8,78 m²

Other Features:

- Appui 0, Appui 100, Appui 130
- tableau Elect
- poêle à granulés - entrée d'air par la dalle
- mur maçonnée en brique de terre crue enduit face extérieure pour assurer l'étanchéité à l'air
- ECS dynamique
- double-flux murale
- arrivée d'eau

Dimensions (m):

- Overall width: 1076
- Overall depth: 916
- Room widths: 177, 210, 144, 90, 134, 150, 228, 150, 98
- Room depths: 77, 29, 120, 100, 90, 60, 7, 20, 120, 7, 356, 29, 317, 29, 200, 125, 200, 125, 39, 903, 150, 125, 15, 90, 225, 15, 150, 125, 24

Notes:

- finition en plaque de plâtre
- vide technique isolé par une laine de bois de 60 mm
- membrane freine-vapeur = étanchéité à l'air
- ossature bois remplissage en ouate de cellulose insuflée
- Agepan DWD
- pare-pluie
- bardage en Mélèze pose verticale, fixé sur tasseaux

PRO

mai 2016

Dossier n°16151

Construction d'une maison basse consommation
rue de la Forêt 27930 GUICHAINVILLE

VERALIGNE ARCHITECTURE


Architecte Dplg: Valérie Parrington-Millon
32. route de Dieppe 76590 Muchedent
tel: 02.35.83.75.70 - 06.77.89.87.40

MAITRES D'OEUVRE


Les Ateliers d'Avre & d'Iton
10 chemin du moulin Le Roncenay-Authenay
27240 MESNILS-SUR-ITON
02.32.34.22.16 - mg.ateliers@architectes.org

MAITRE D'OUVRAGE


M. GIRAudeau

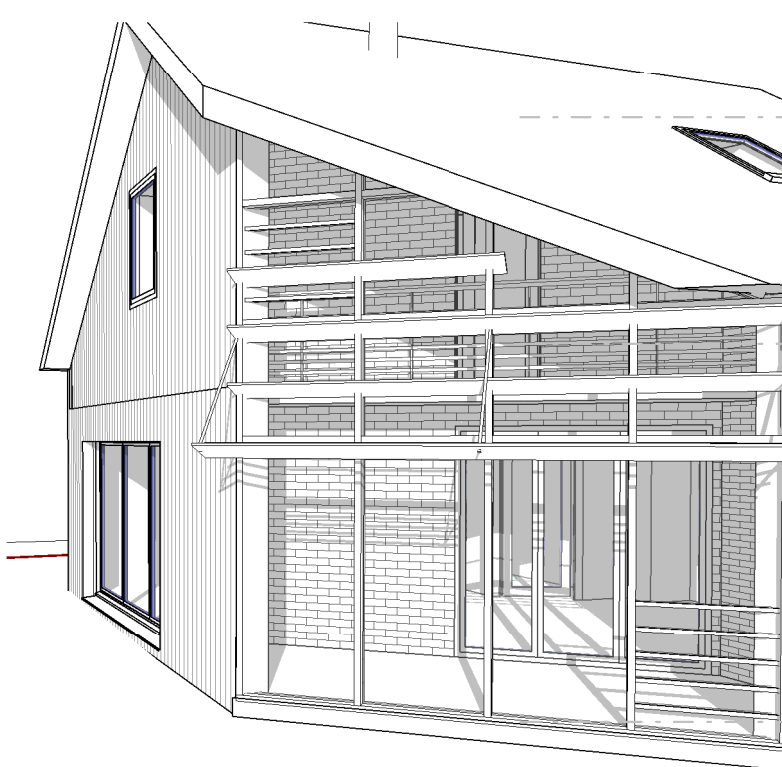

Ombres au solstice d'hiver à 12h00

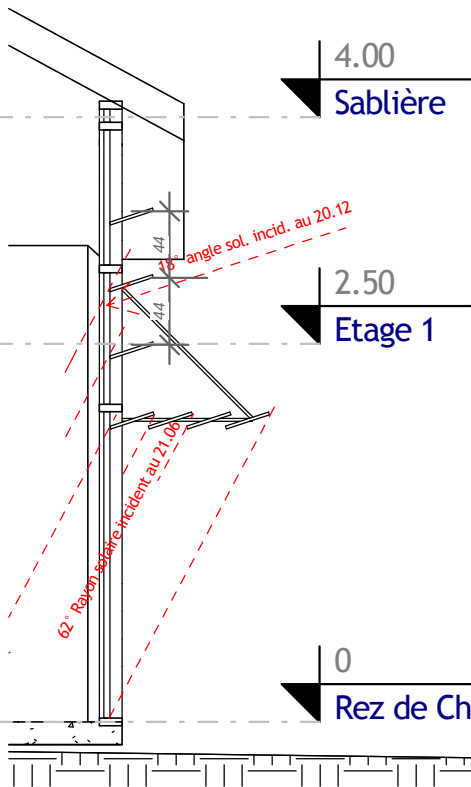


Détail du Pare-soleil

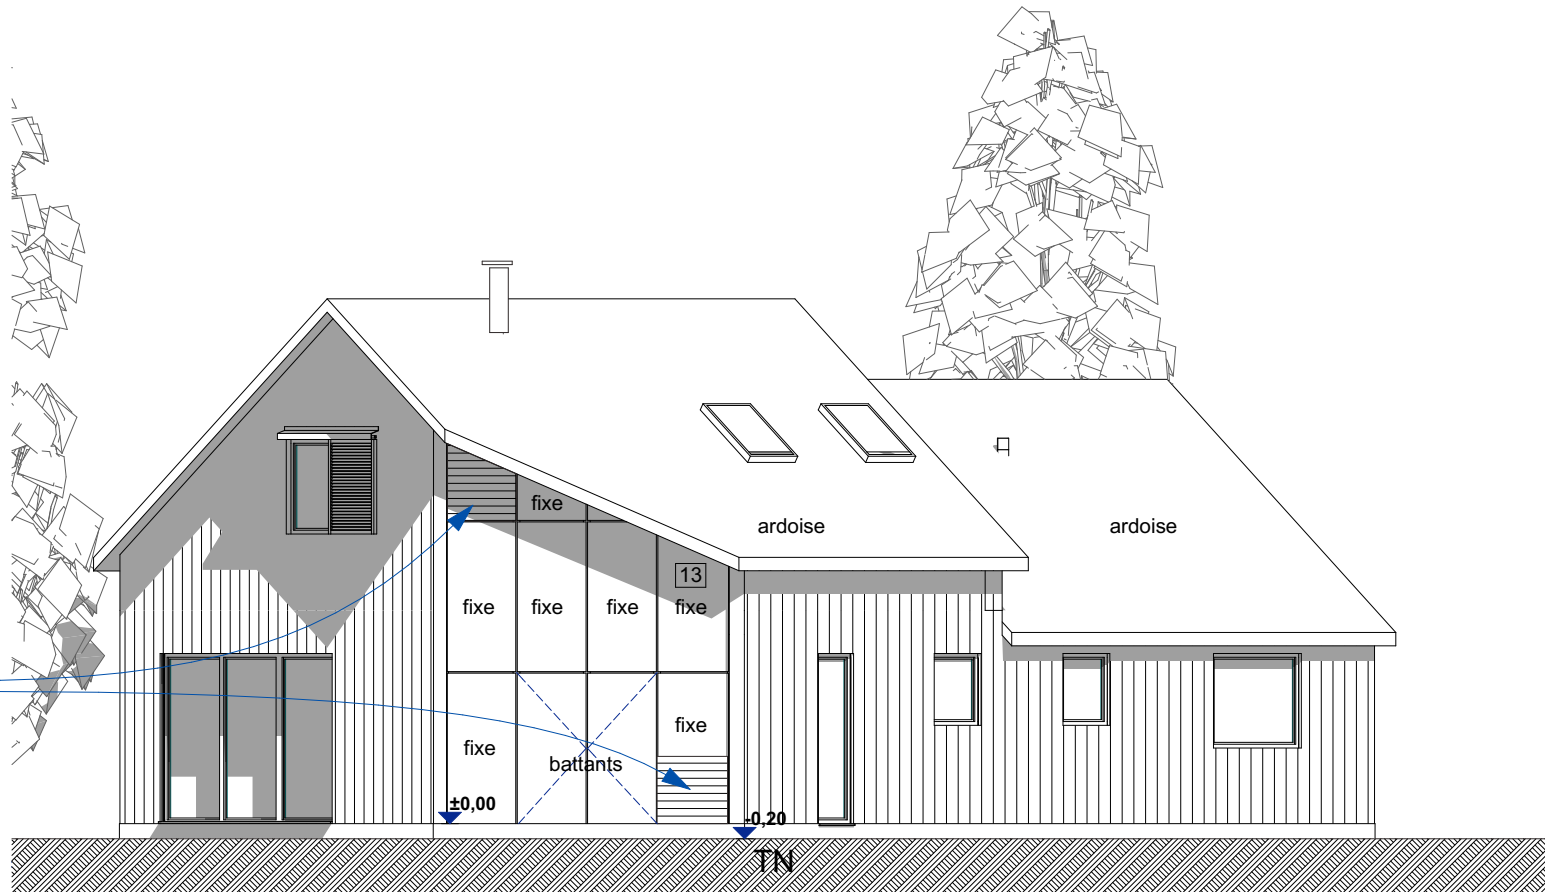

Elévation de la Serre


1:100



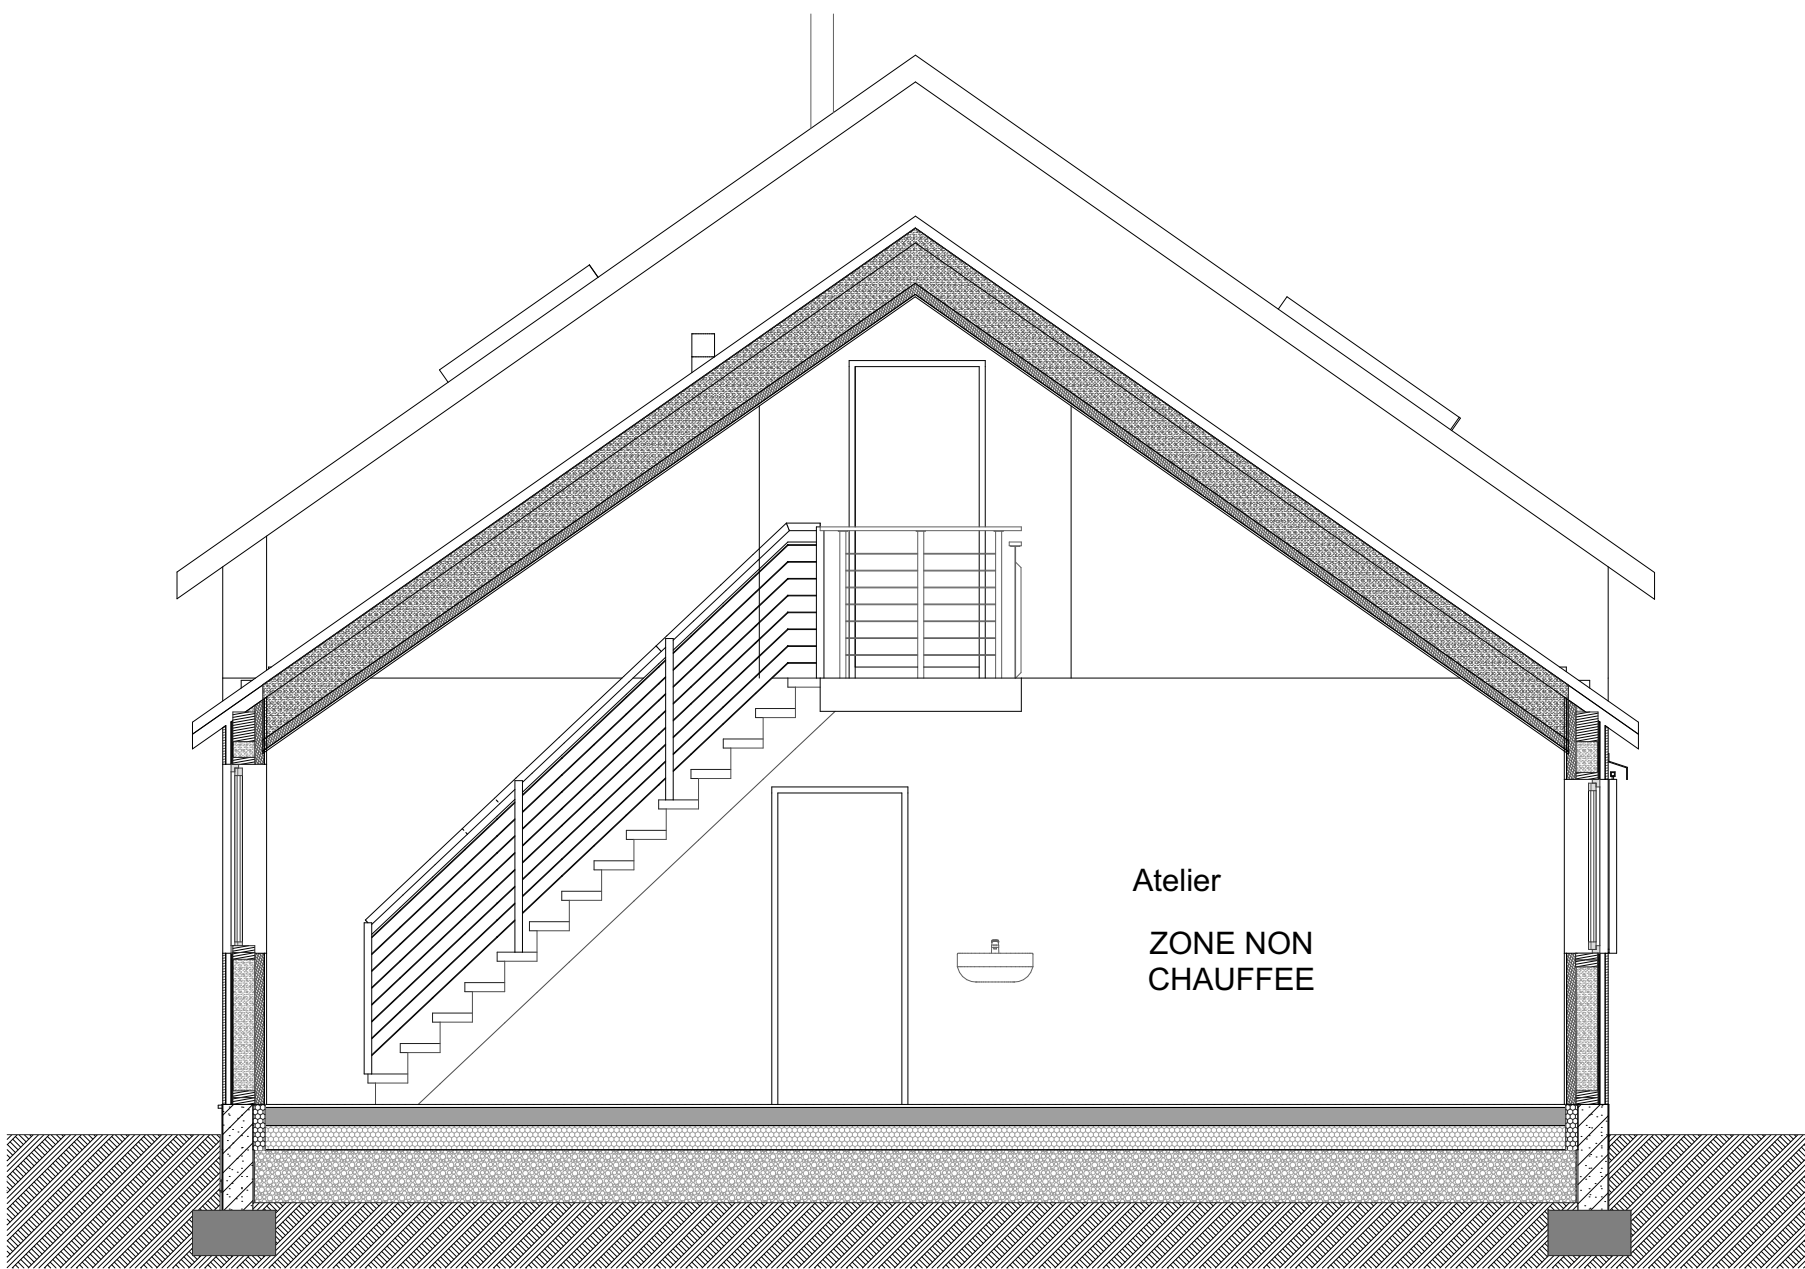

Coupe A

1:50

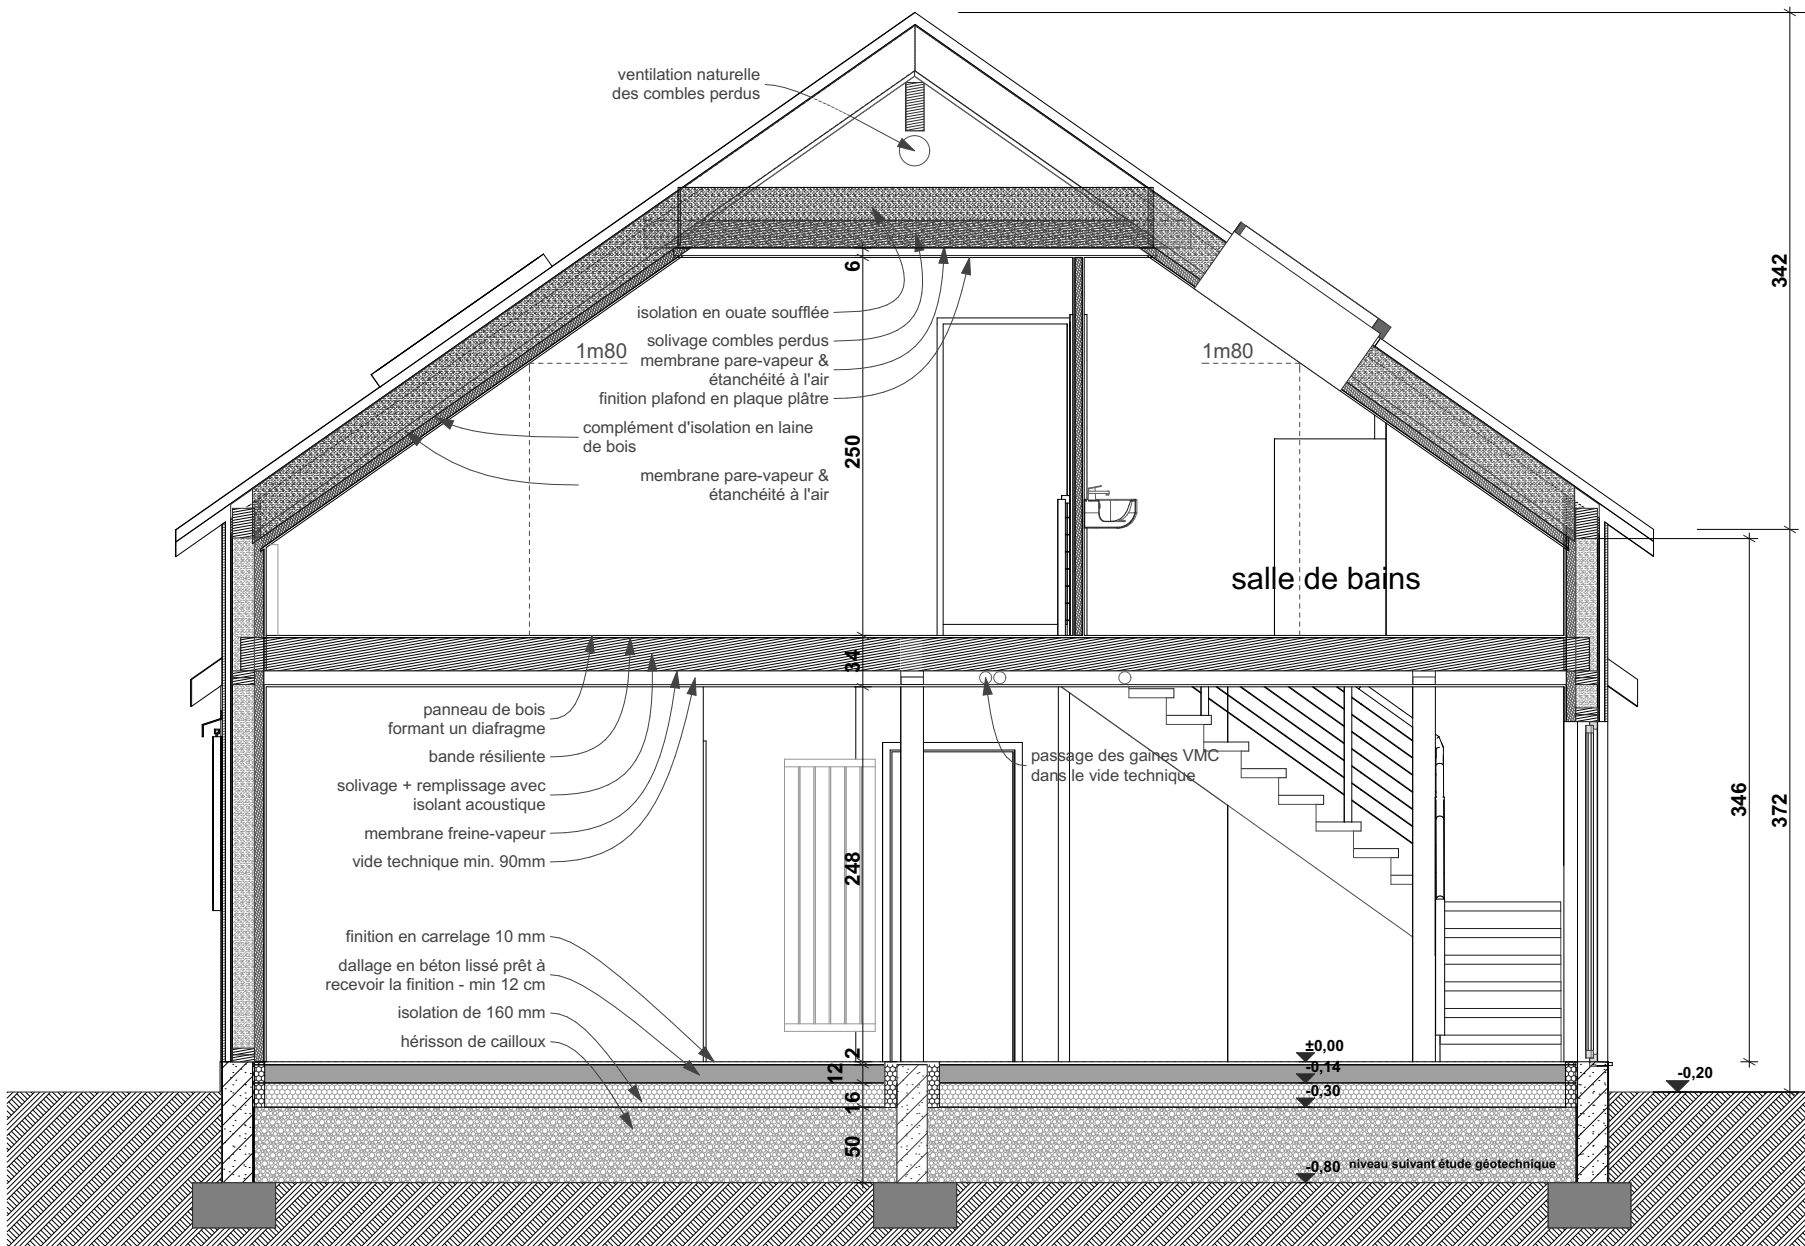

Coupe B

1:50

MAITRE D'OUVRAGE

M. GIRAUDEAU
06 85 98 23 91
giraudeaubernard@orange.fr

MAITRE D'OEUVRE



VERALIGNE ARCHITECTURE
Architecte Dplg: Valérie Parrington-Millon
32. route de Dieppe 76590 Muchedent
tel: 02.35.83.75.70 - 06.77.89.87.40

Les Ateliers d'Avre & d'Iton
10 chemin du moulin Le Roncenay-Authenay
27240 MESNILS-SUR-ITON
02.32.34.22.16 - mg.ateliers@architectes.org


PRO

mai 2016



Dossier n°16151

Construction d'une maison basse consommation
rue de la Forêt 27930 GUICHAINVILLE

MAITRE D'OUVRAGE M. GIRAUDEAU	MAITRES D'OEUVRE Les Ateliers d'Avre & d'Iton 10 chemin du moulin Le Roncenay-Authenay 27240 MESNILS-SUR-ITON 02.32.34.22.16 - mg.ateliers@architectes.org	VERALIGNE ARCHITECTURE Architecte Dplg: Valérie Parrington-Millon 32. route de Dieppe 76590 Muchedent tel: 02.35.83.75.70 - 06.77.89.87.40	PRO	mai 2016	Dossier n°16151
			Construction d'une maison basse consommation rué de la Forêt 27930 GUICHAINVILLE		

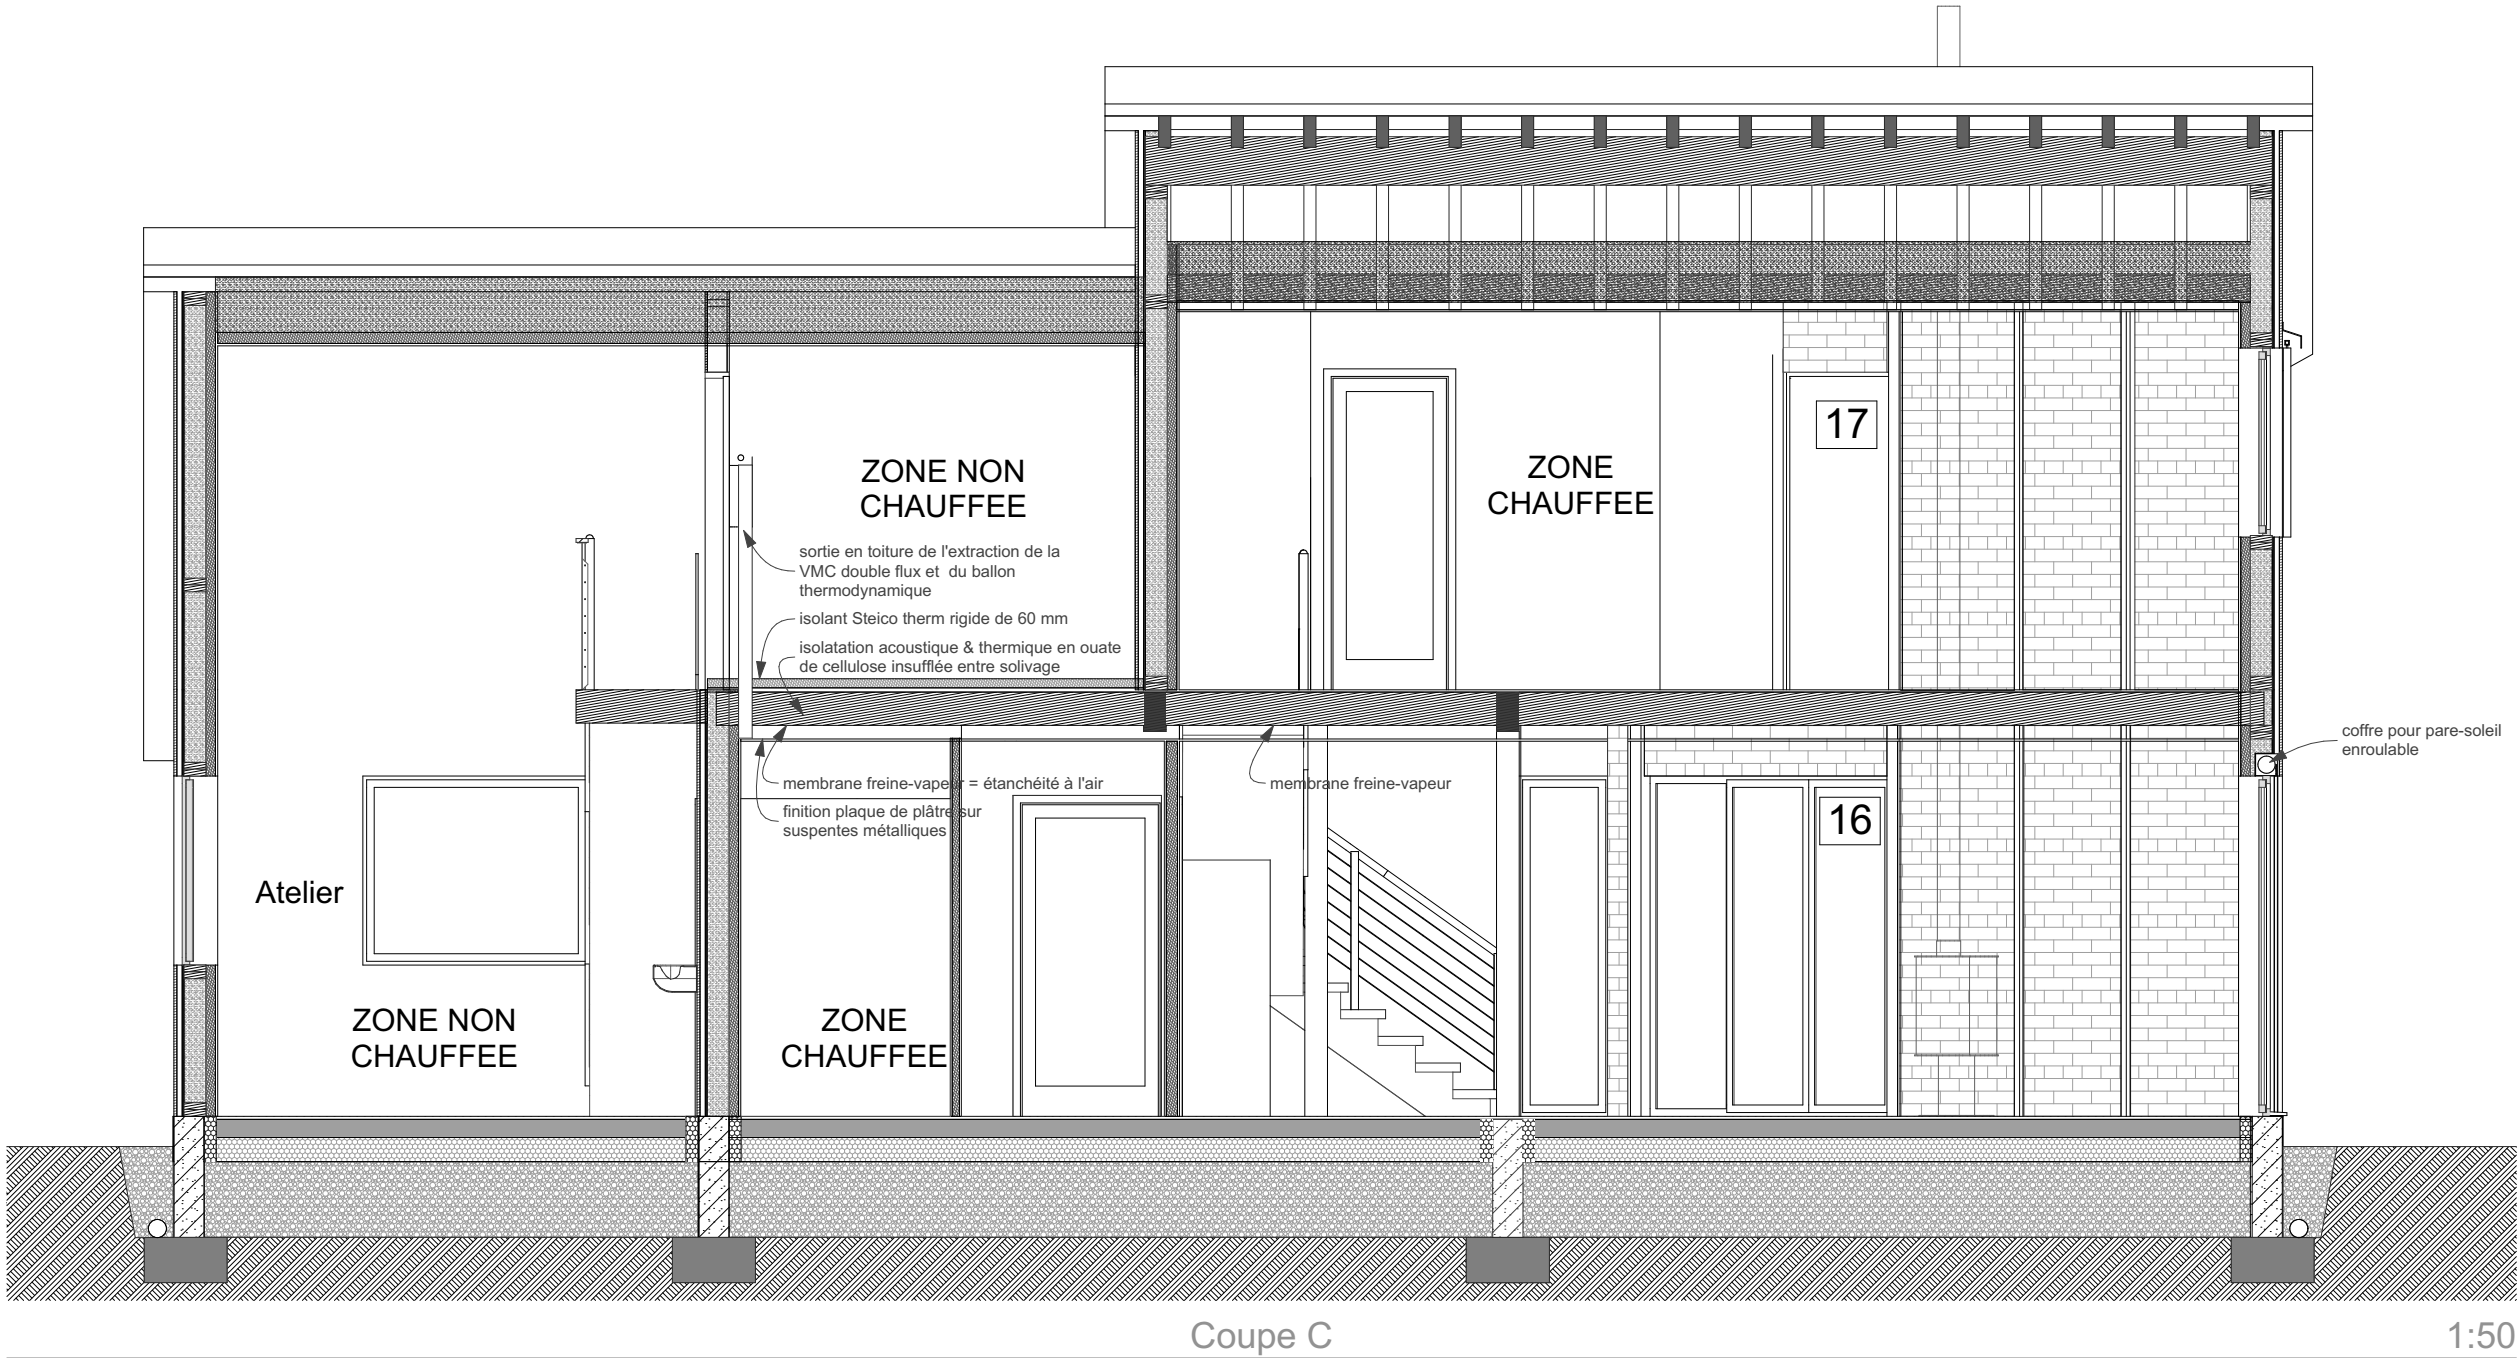

MAITRE D'OUVRAGE M. GIRAUDAU	MAITRES D'OEUVRE Les Ateliers d'Avre & d'Iton 10 chemin du moulin Le Roncenay-Authenay 27240 MESNILS-SUR-ITON 02.32.34.22.16 - mg.ateliers@architectes.org	 VERALIGNE ARCHITECTURE Architecte Dplg: Valérie Parrington-Millon 32. route de Dieppe 76590 Muchedent tel: 02.35.83.75.70 - 06.77.89.87.40	PRO	mai 2016	Dossier n°16151
			Construction d'une maison basse consommation rue de la Forêt 27930 GUICHAINVILLE		

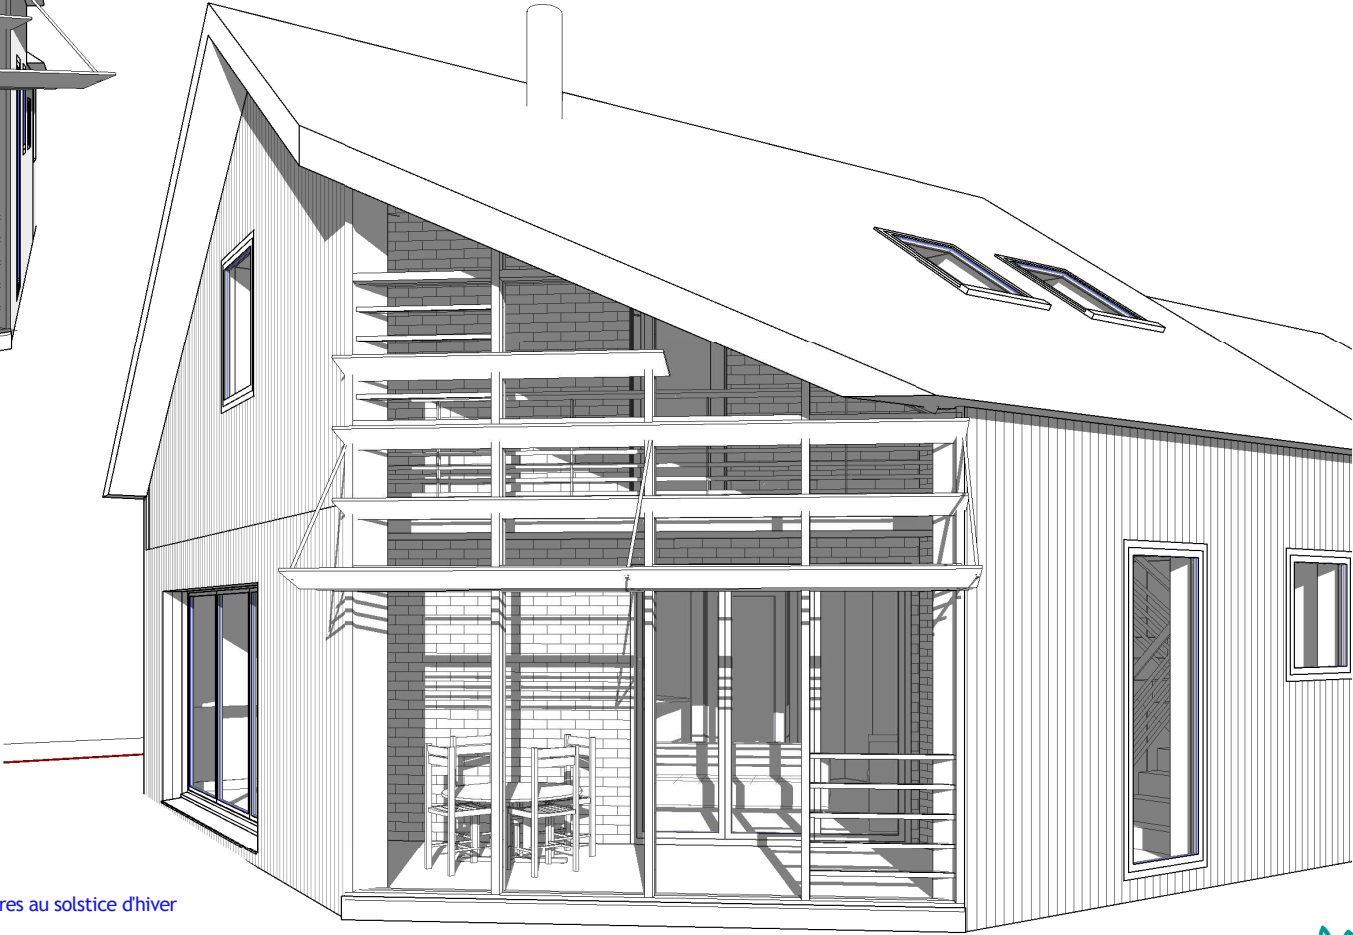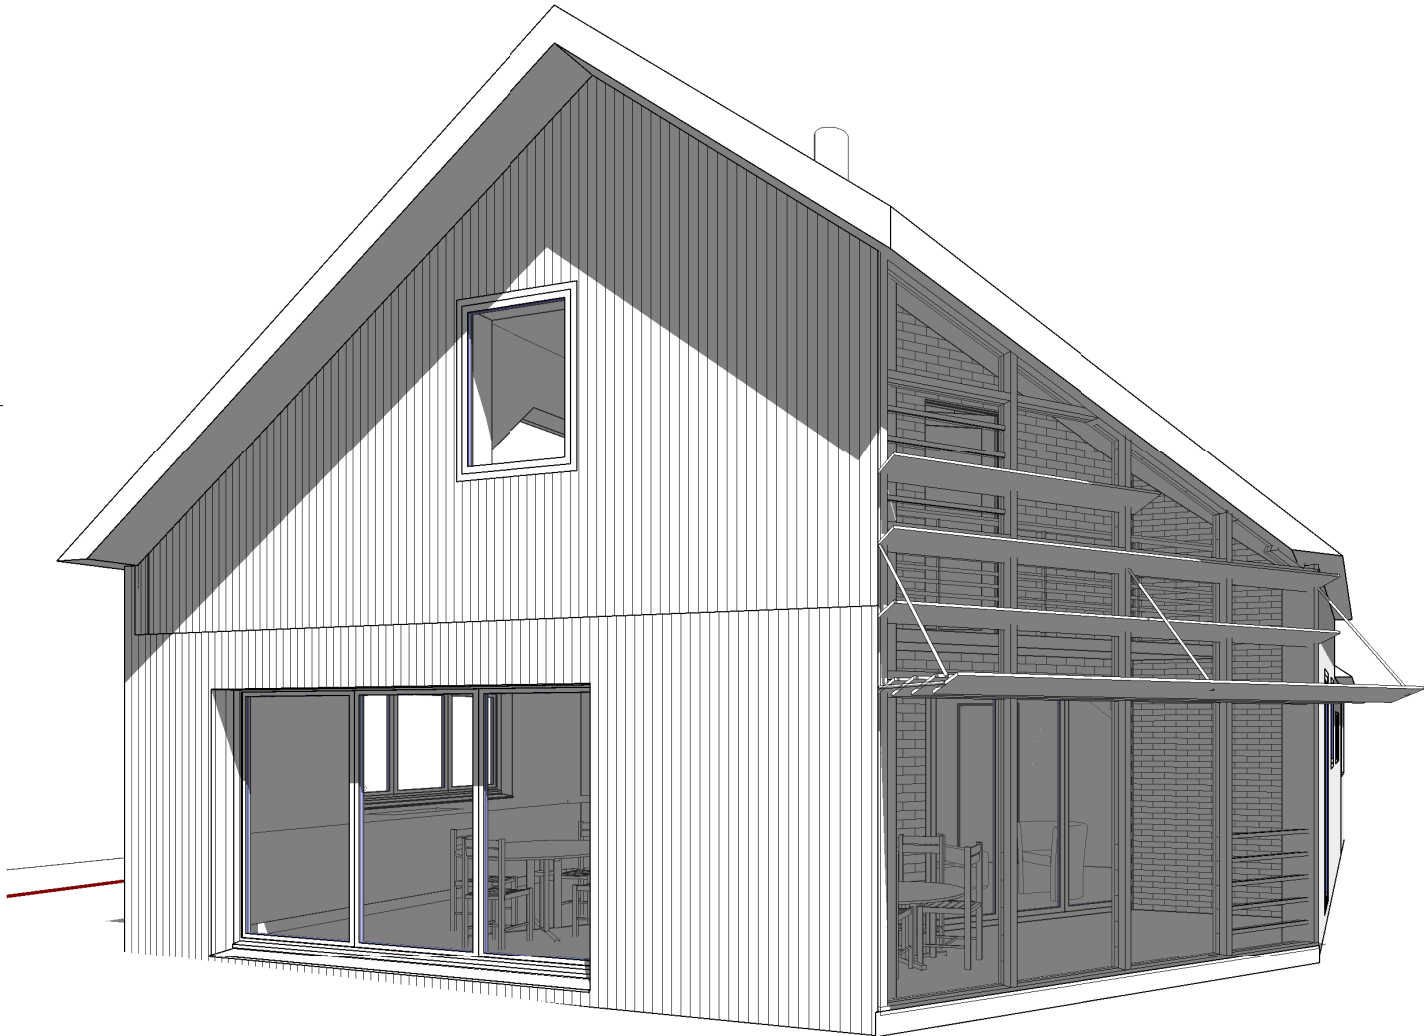

PERSPECTIVES

