




Coupe Restauration 1 (EE)

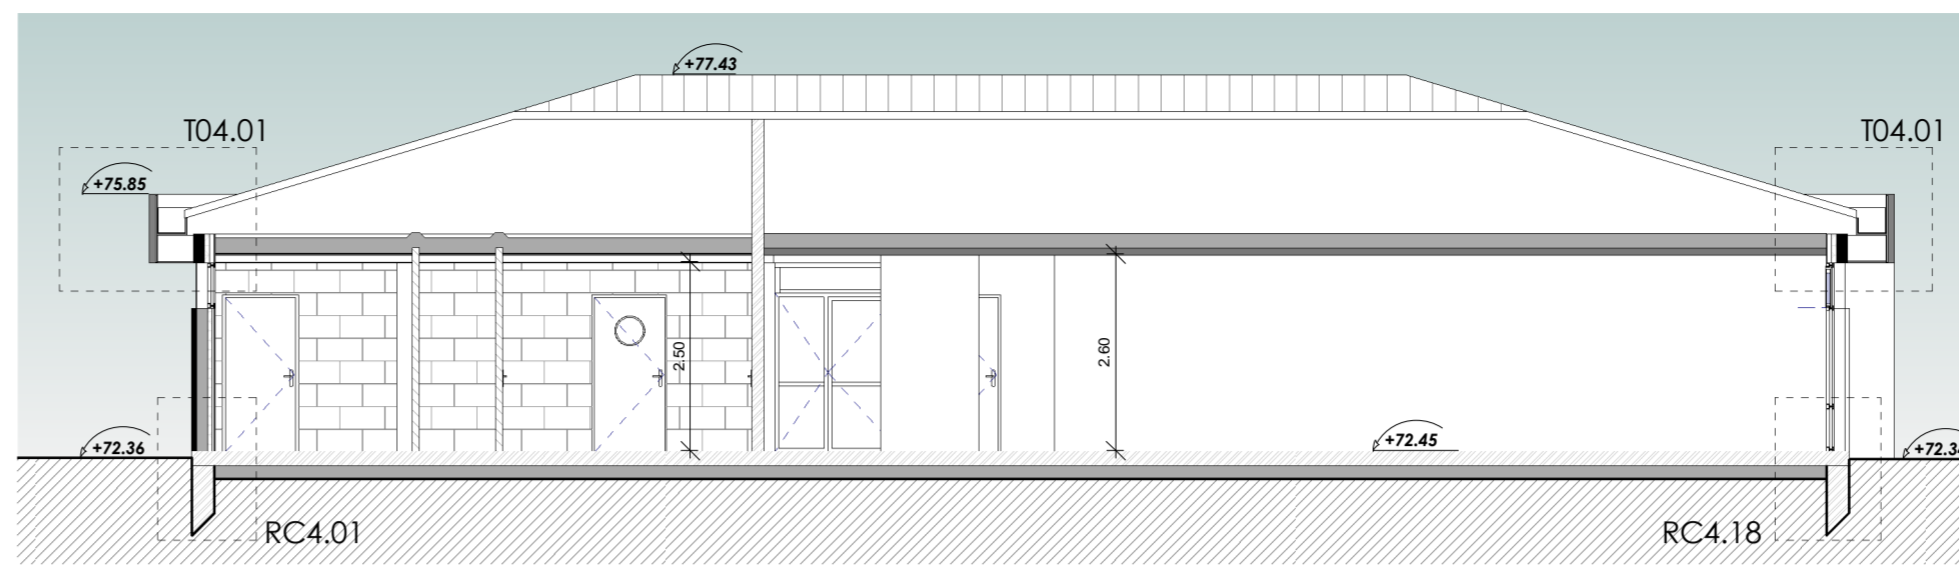


Coupe Restauration 2 (FF)

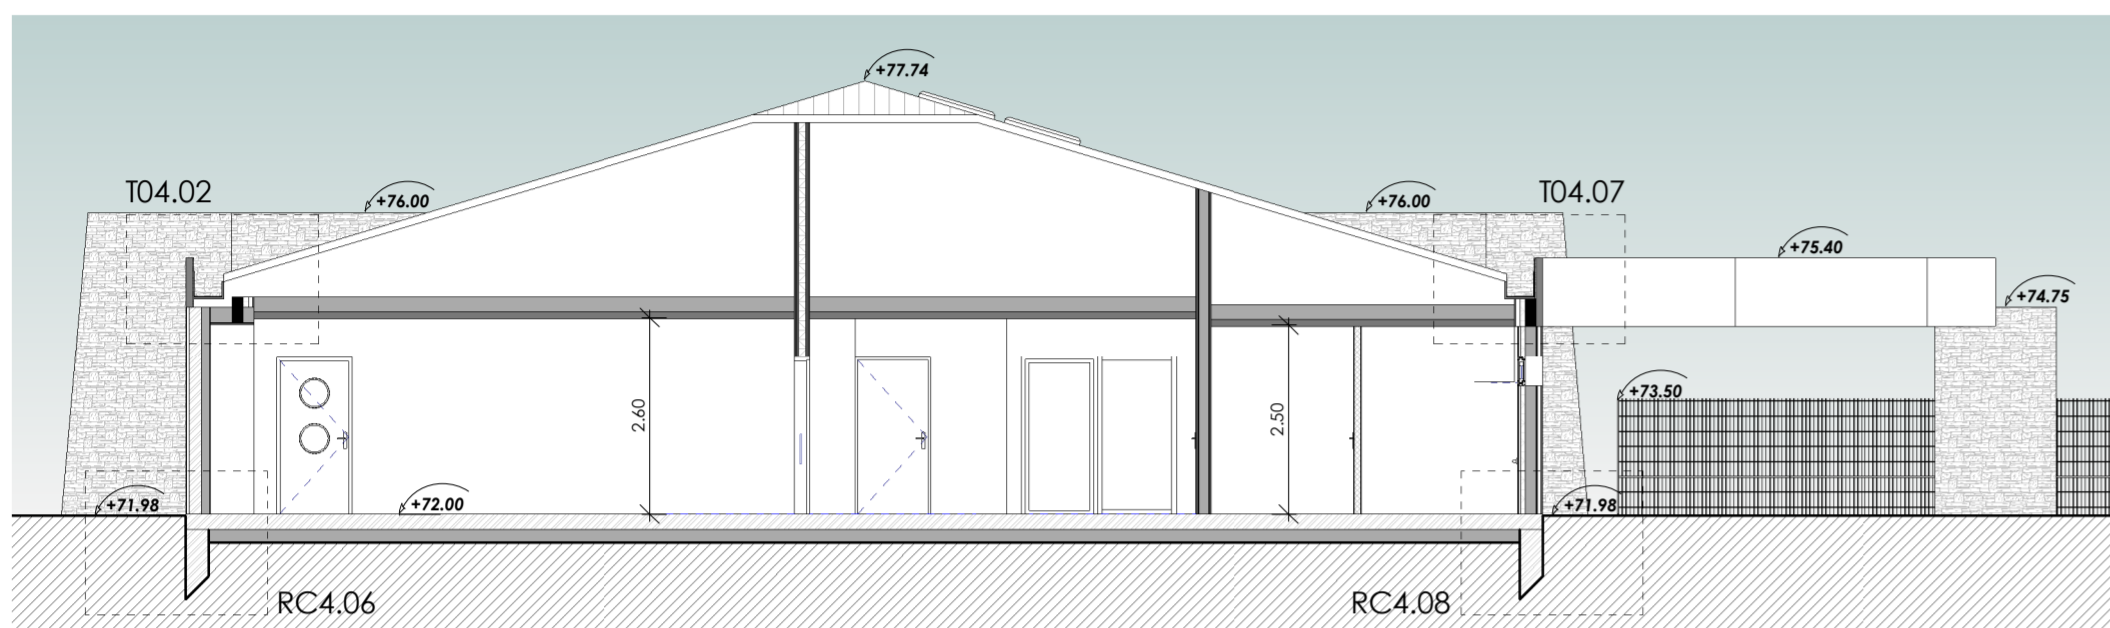

Coupe Elementaire 1 (AA)

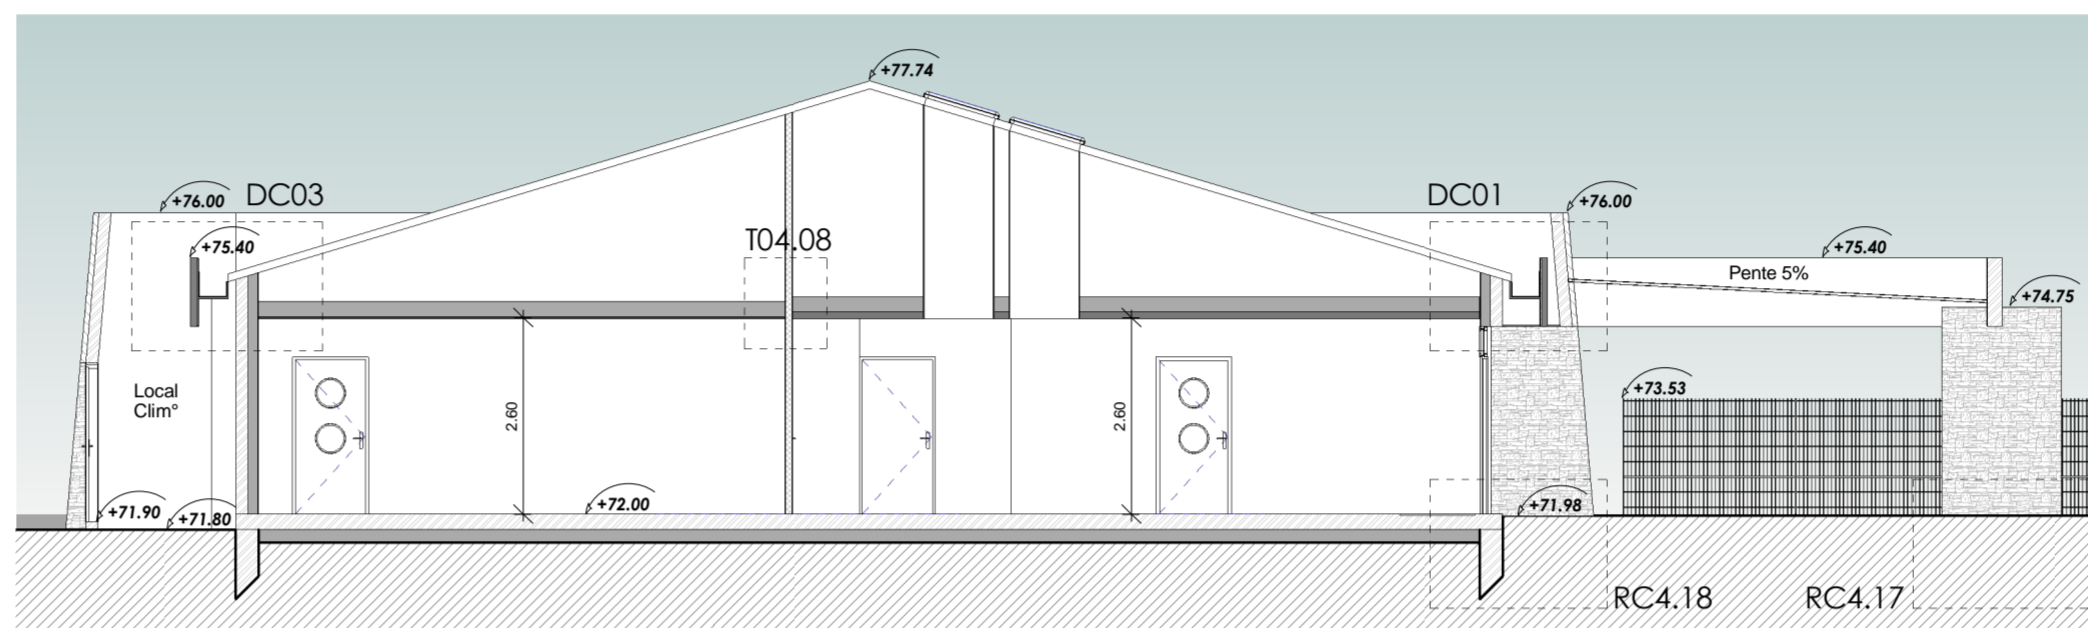

Coupe Elementaire 1 bis (AA2)

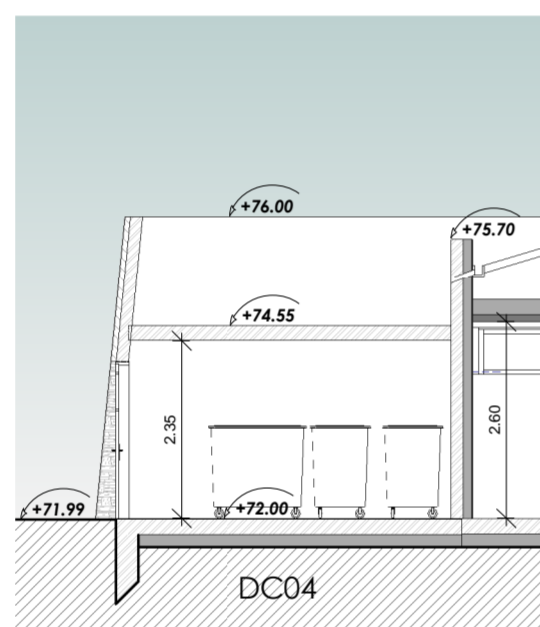


Coupe local poubelle (BB2)




Coupe Elementaire 2 (BB)




Coupe Maternelle 1 (CC)

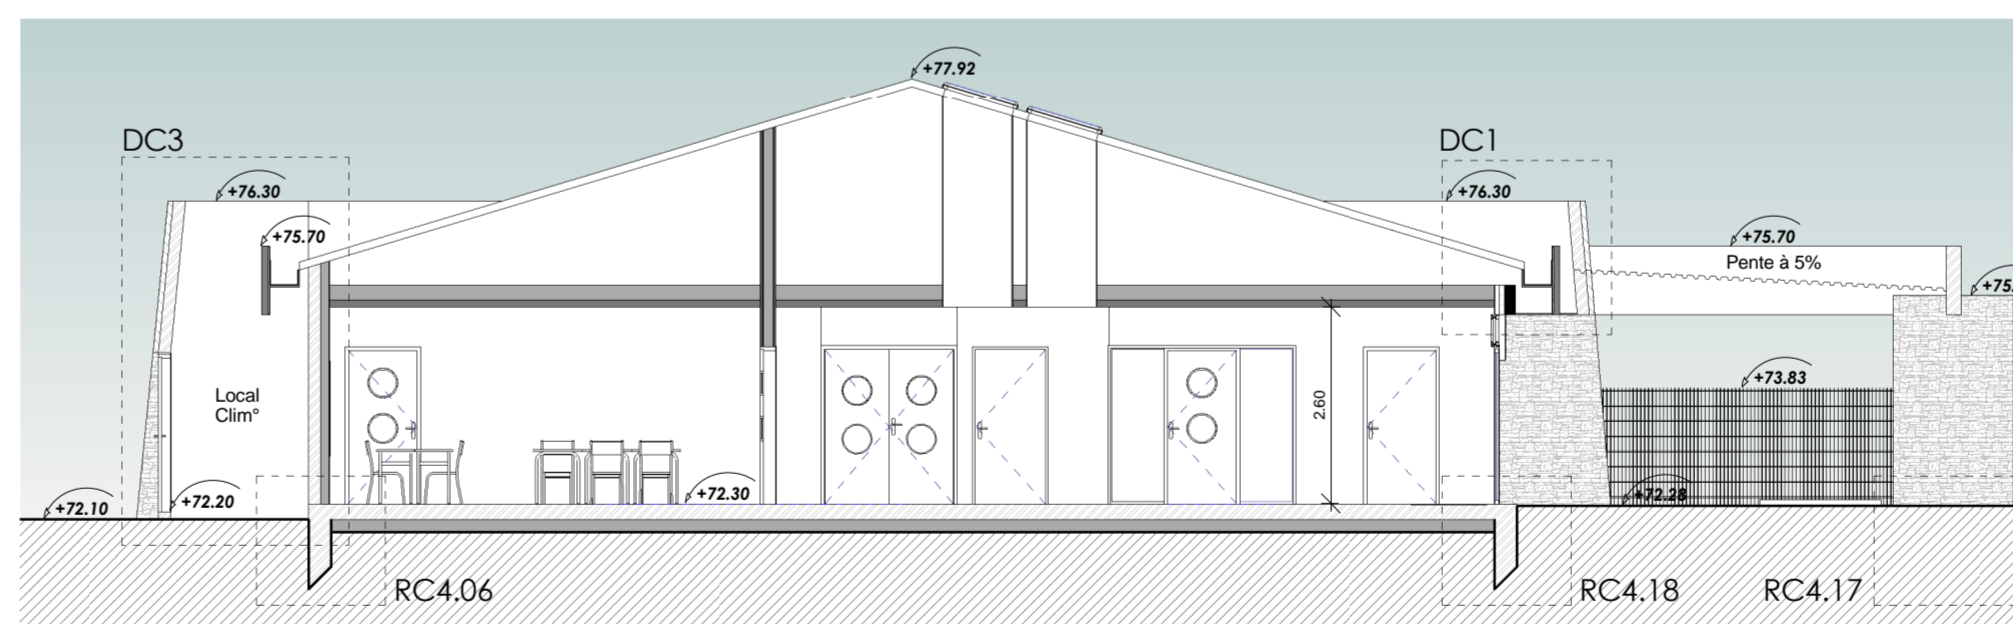

Coupe Maternelle 1 bis (CC2)

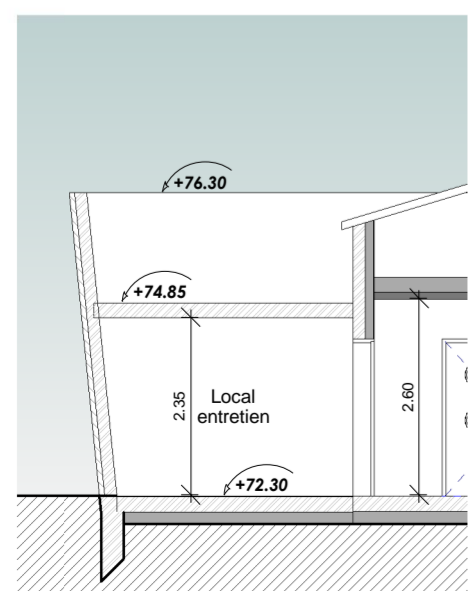

Coupe Maternelle 2 bis (DD2)

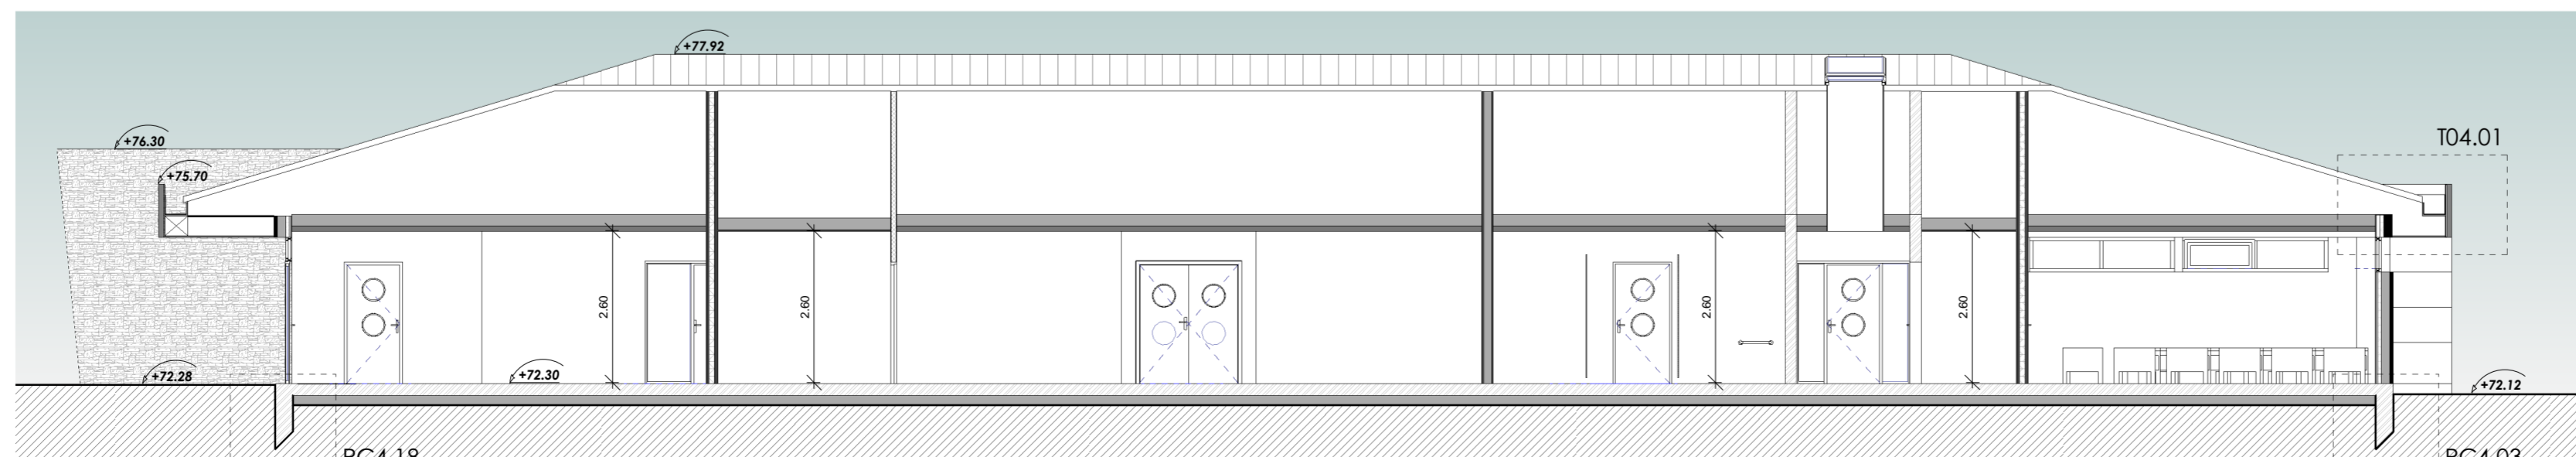

Coupe Maternelle 2 (DD)



atelier empreinte

PHASE MDT  
CONSTRUCTION D'UN GROUPE SCOLAIRE  
Chemin des peupliers 13600 CEYRESTE

Coupes - Maternelle/Elementaire/Restauration

COMMUNE DE CEYRESTE  
Place du Général de  
Gaulle 13600  
CEYRESTE

INDICE	DATE	DESIGNATION	ECHELLE	1:100
A			DATE	5 Mai 2017
B			DESSIN	Auteur
C			VERIF	Vérificateur
D				09.0
E				
F				