


COUPE DE PRINCIPE SUR PREAUX

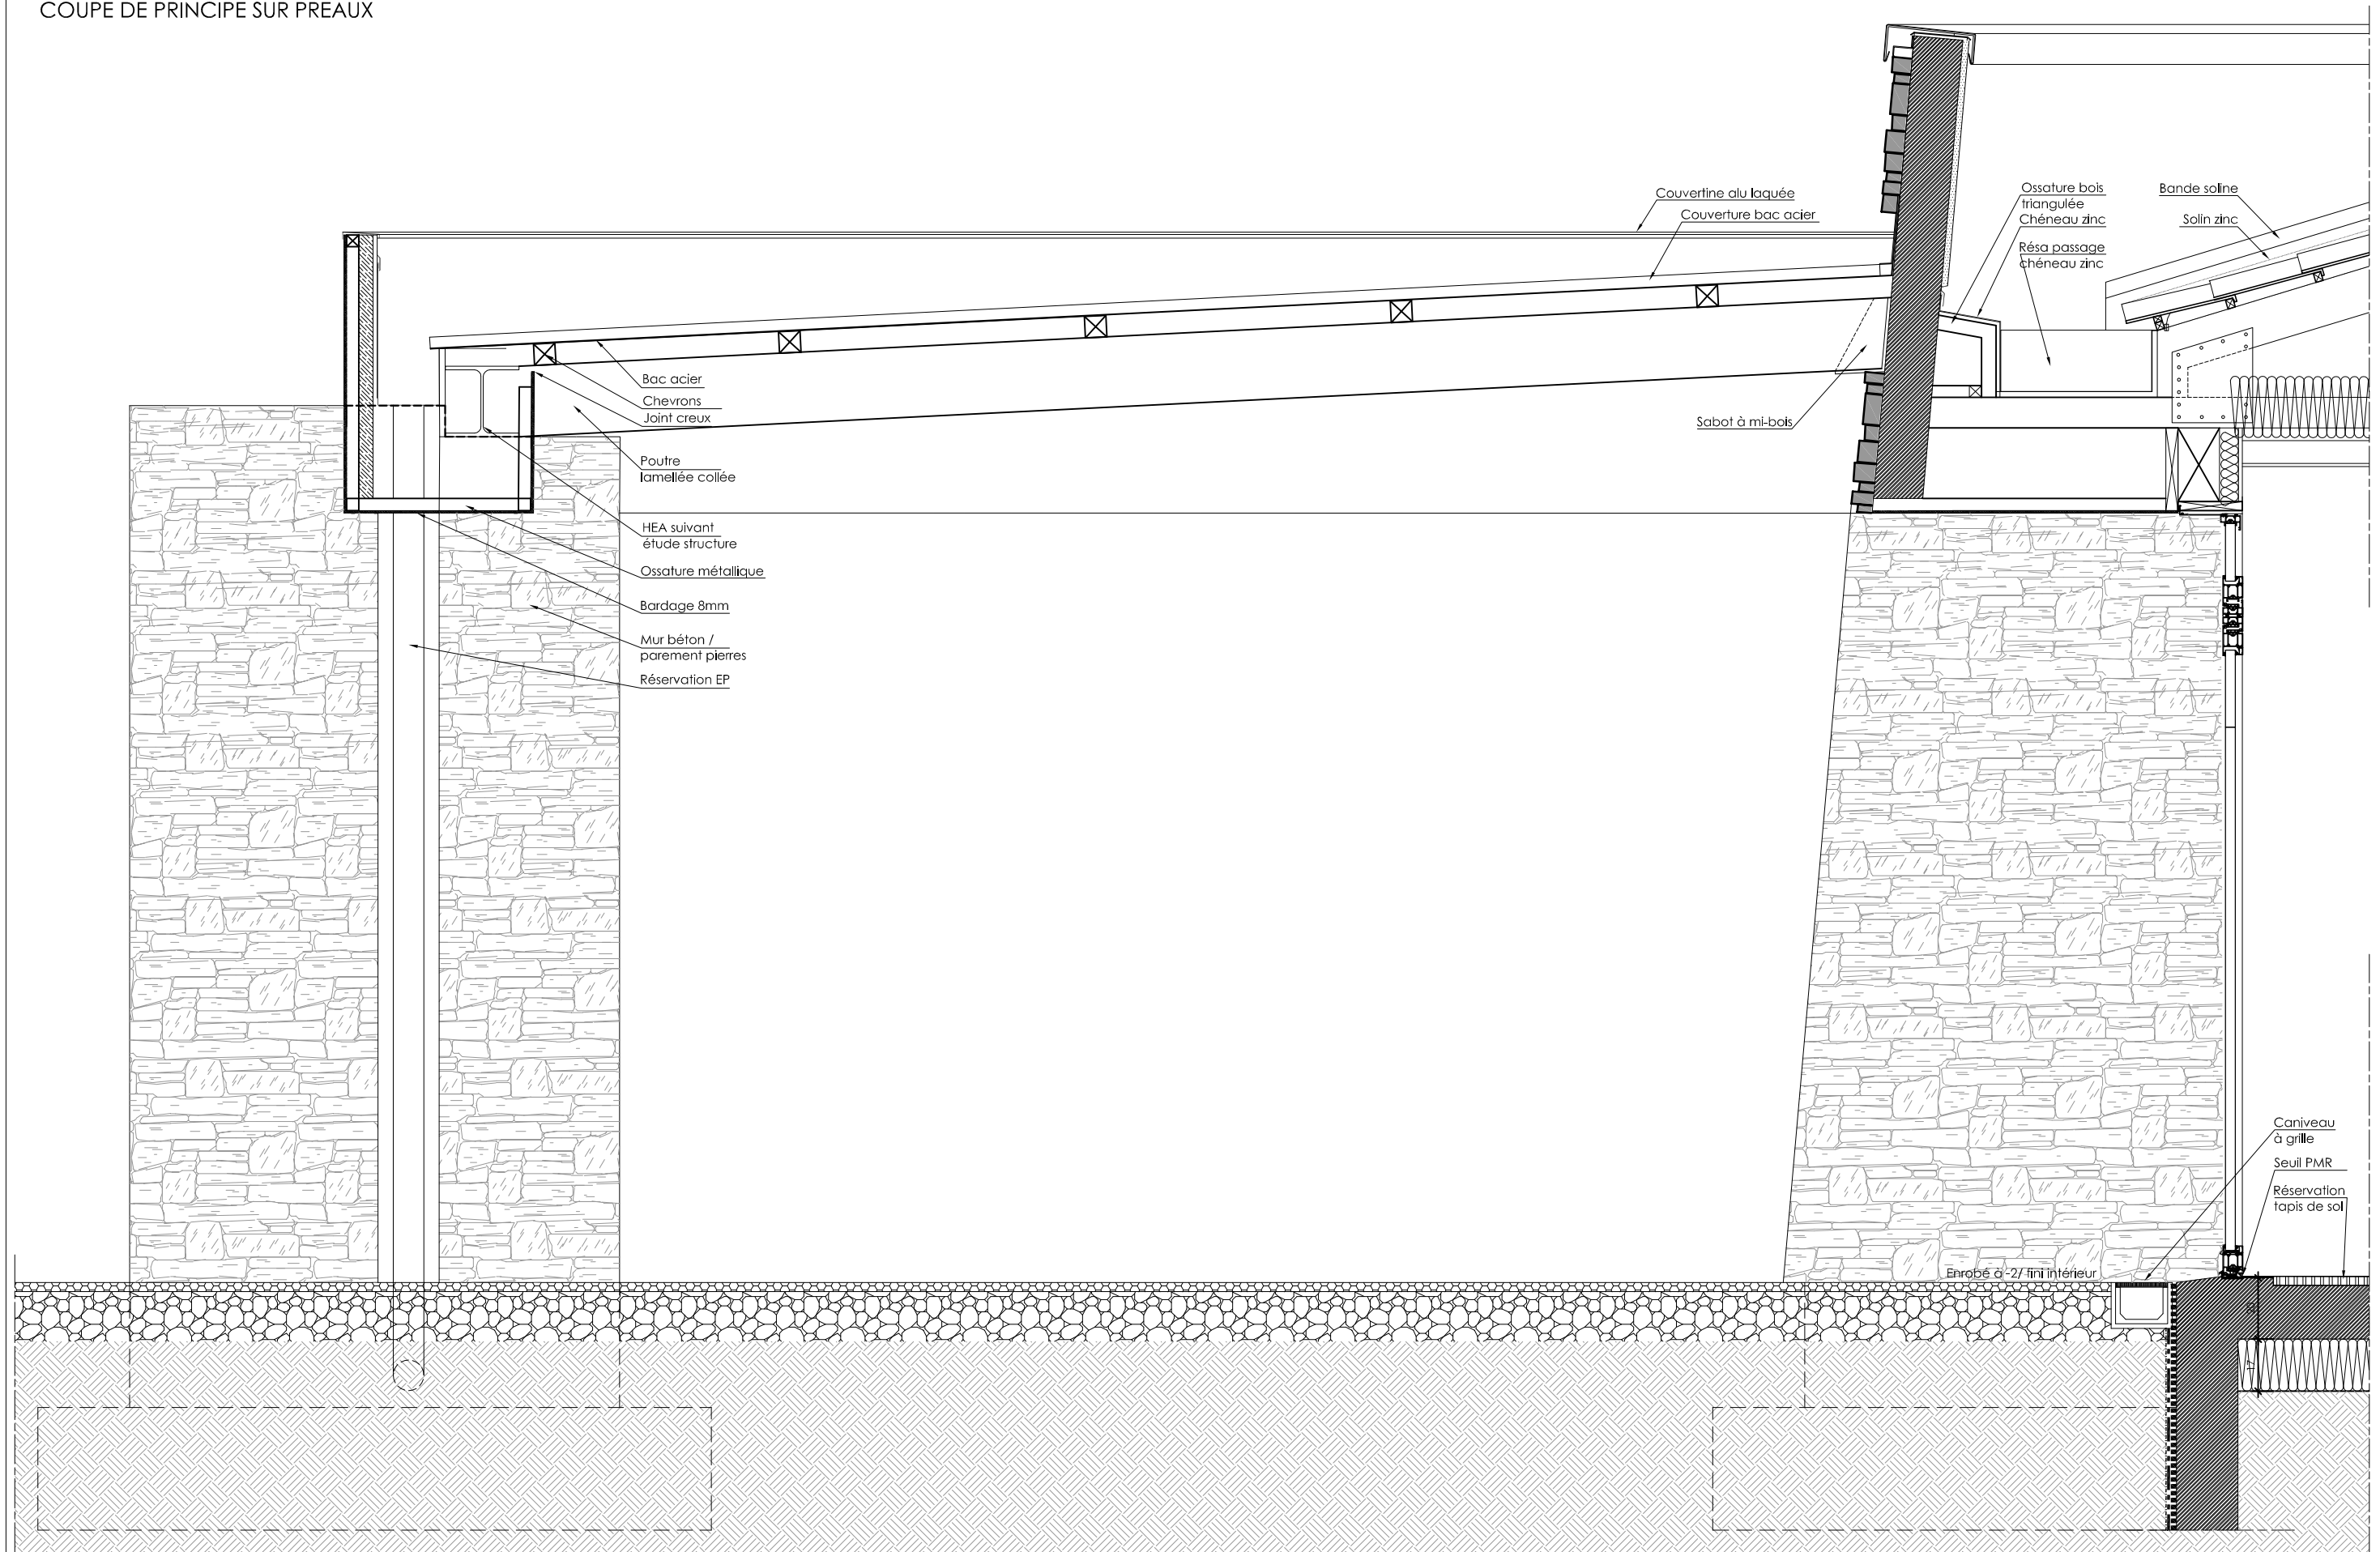

Bac acier
Chevrons
Joint creux
Poutre lamellée collée
HEA suivant étude structure
Ossature métallique
Bardage 8mm
Mur béton / parement pierres
Réservation EP

Couvertine alu laquée
Couverture bac acier

Sabot à mi-bois

Ossature bois triangulée
Chêneau zinc
Résa passage chêneau zinc
Bande soline
Solin zinc

Caniveau à grille
Seuil PMR
Réservation tapis de sol

Enrobé 0-2/ fini intérieur

DETAIL DC.01
Echelle 1/20°