


COUPE DE PRINCIPE SUR LES MURS BIAIS DES ENTREES

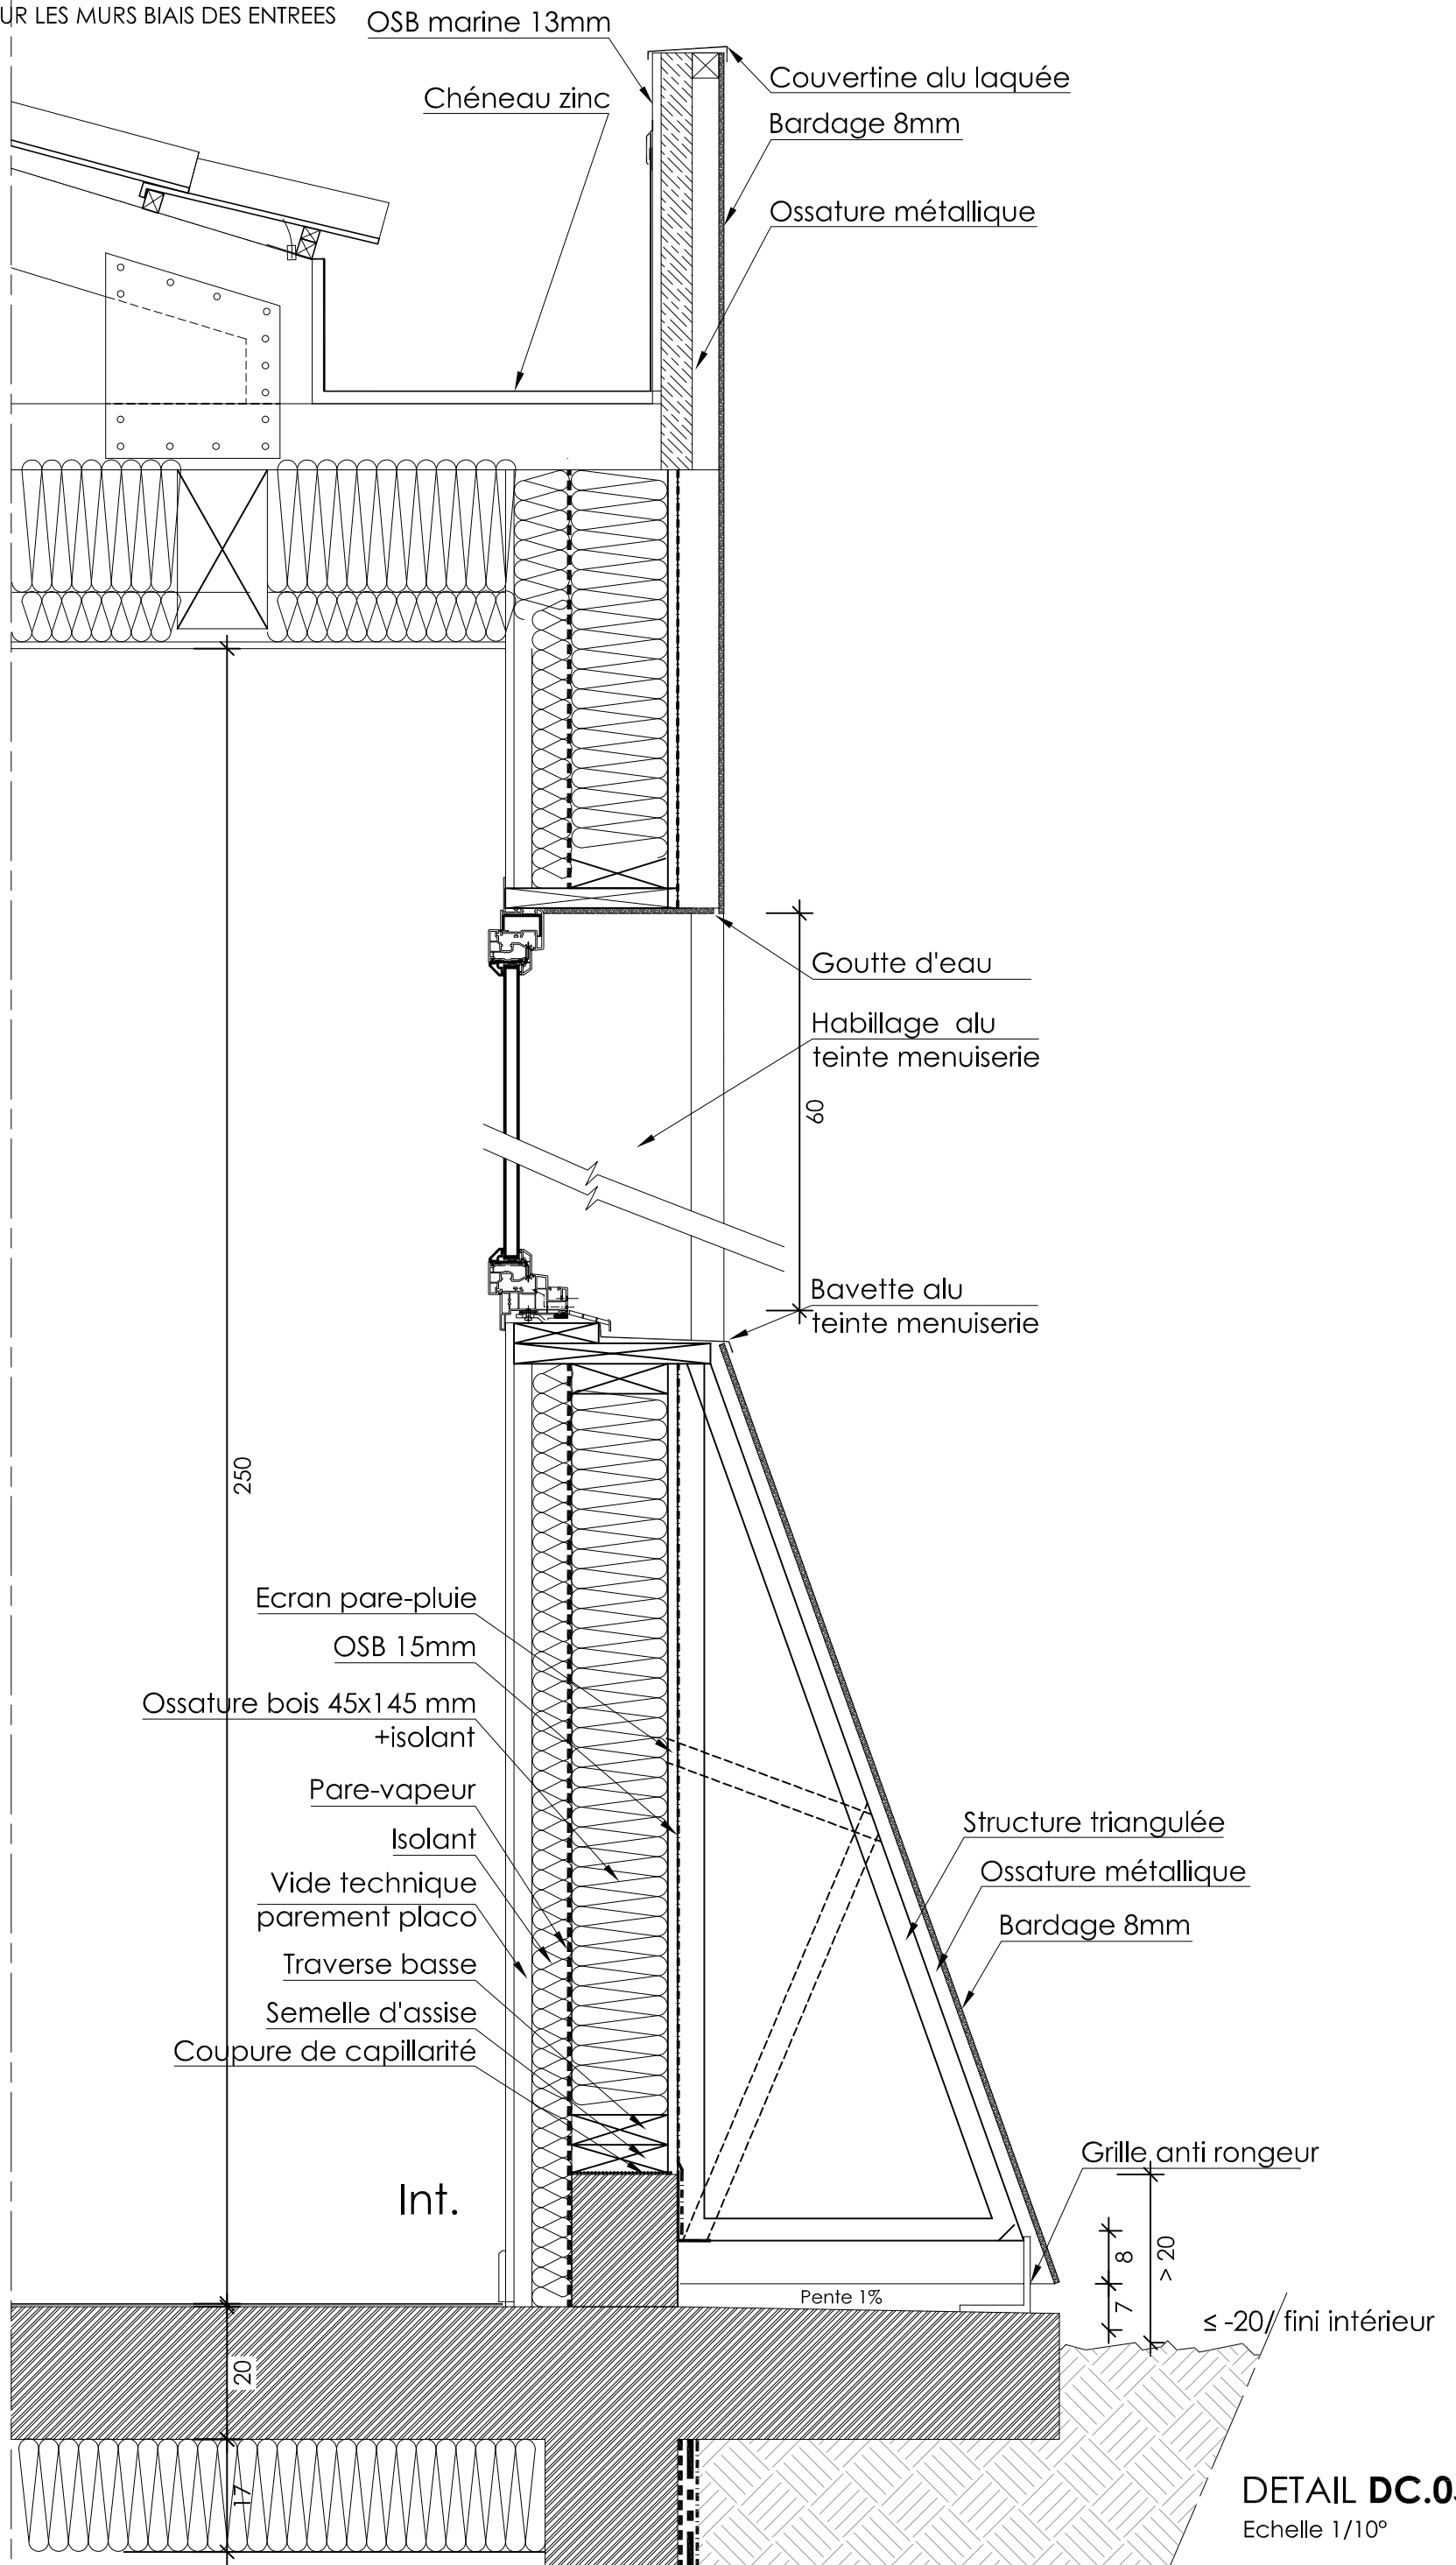

DETAIL DC.05
Echelle 1/10°