


MUR OSSATURE BOIS ET PAREMENT ENDUIT / NIVEAU DE SOL EXTERIEUR < -20/SOL FINI INTERIEUR

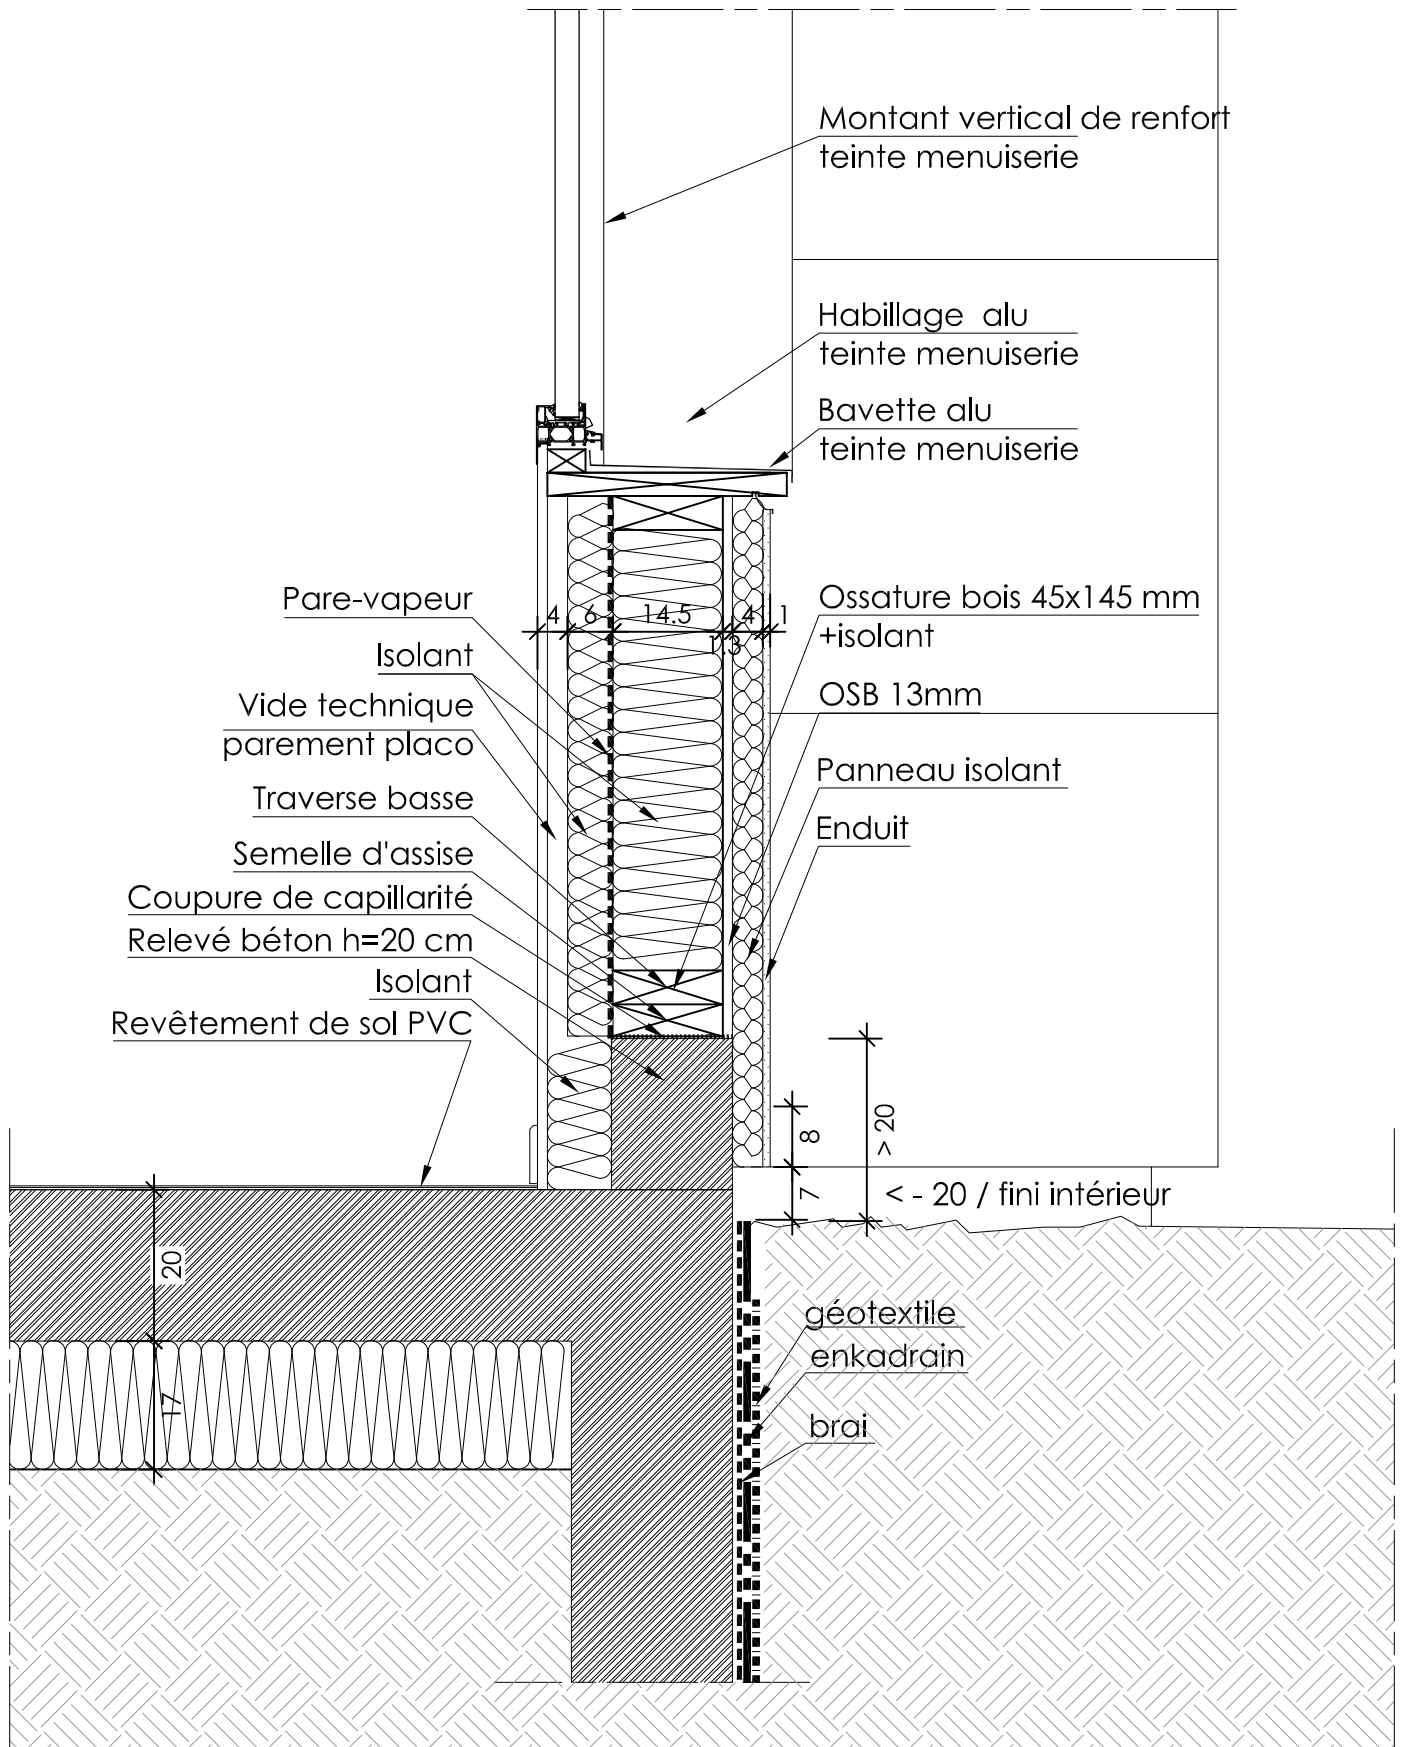

DETAIL RC4.01

Echelle 1/10°