


DETAIL MENUISERIE TOUTE HAUTEUR AVEC STORE SUR GUIDES

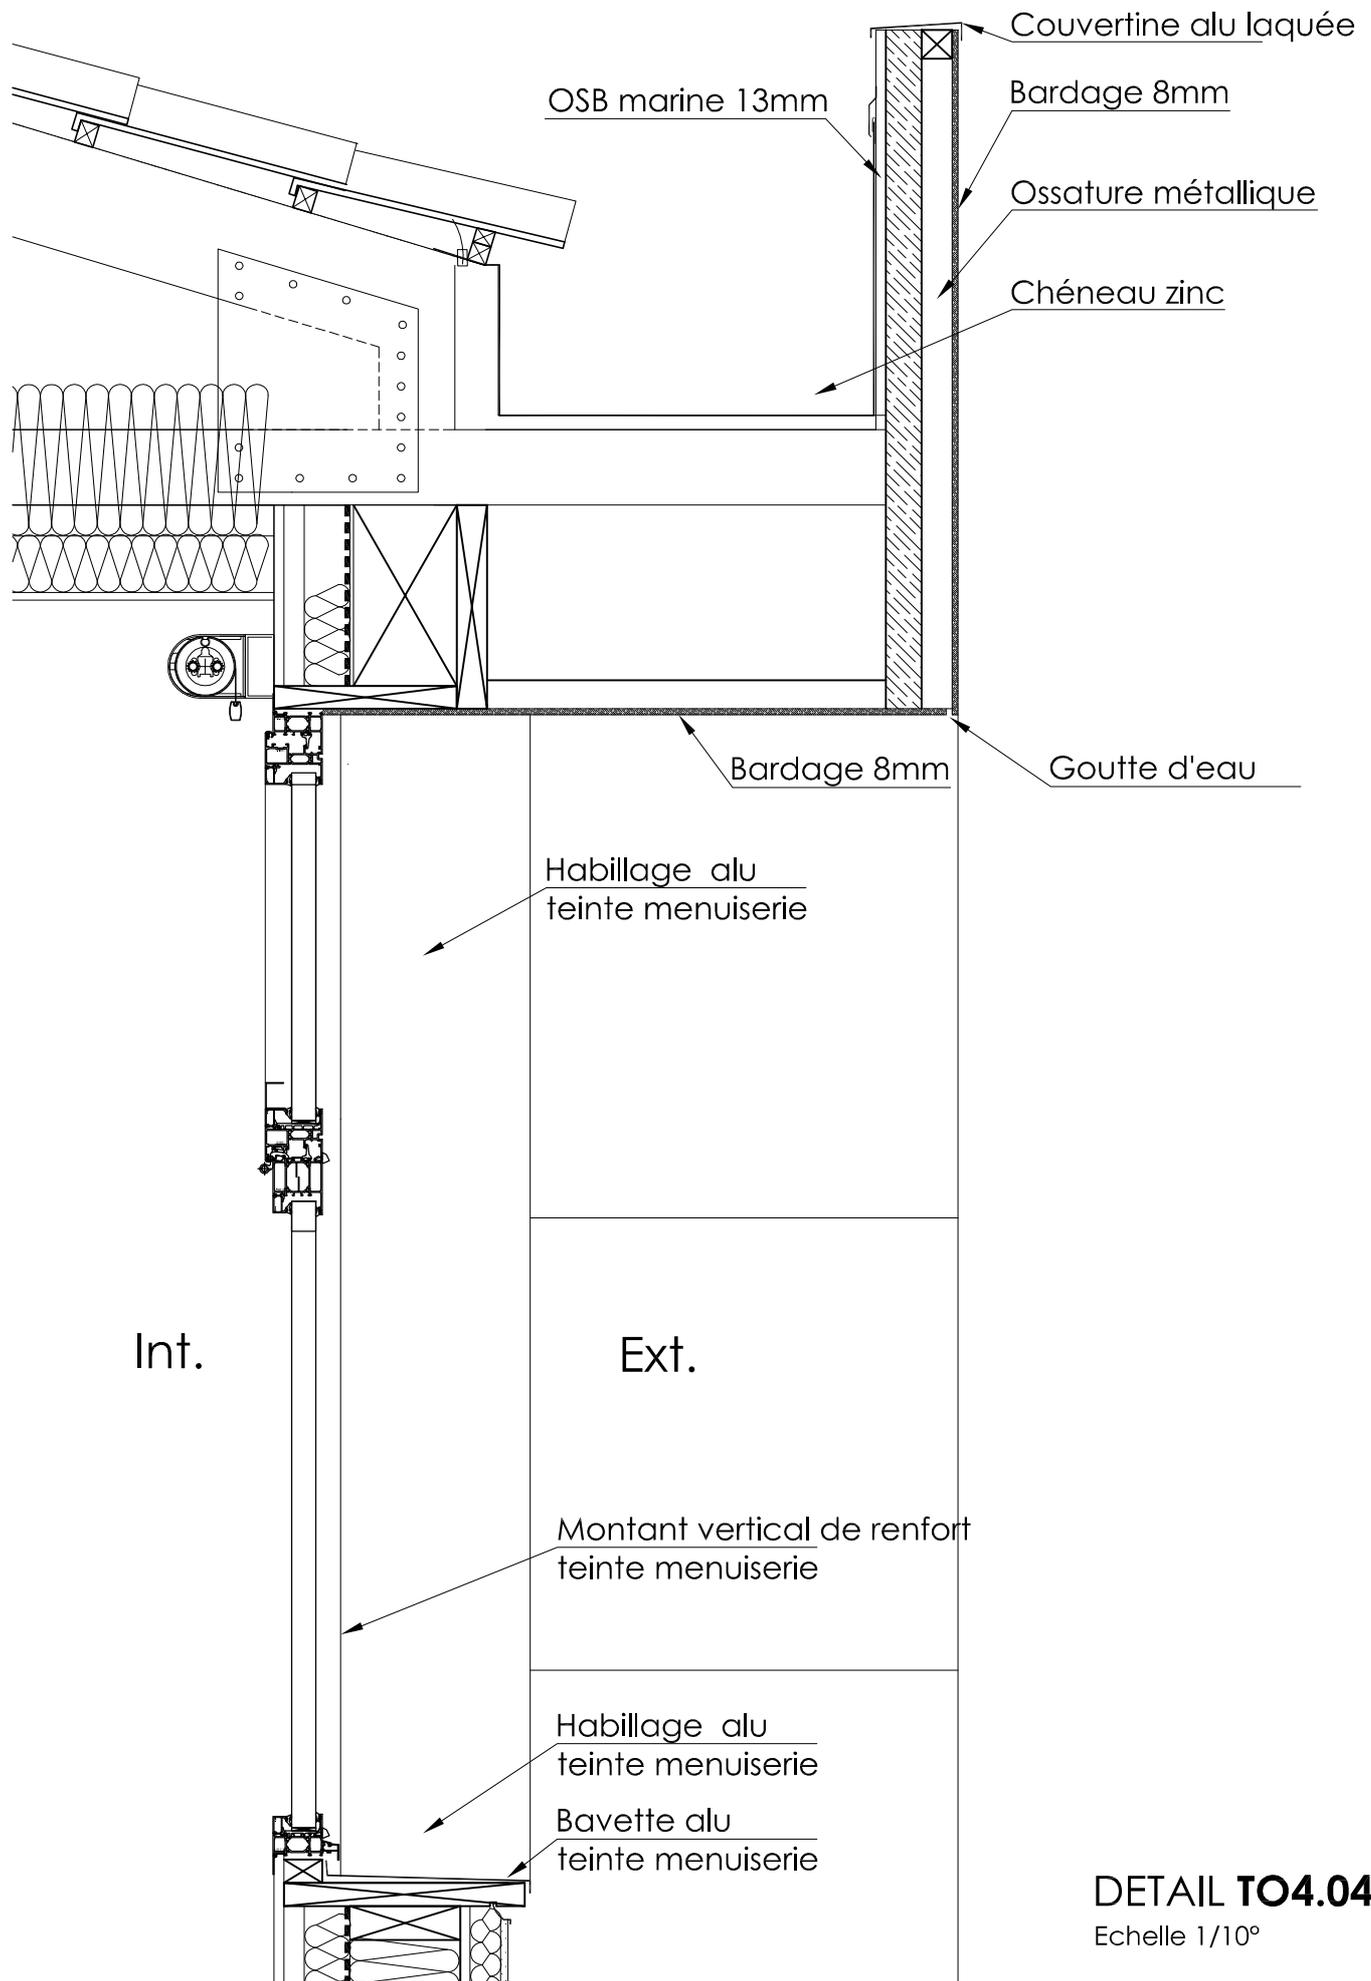

DETAIL TO4.04

Echelle 1/10°