




COUPE CC'1

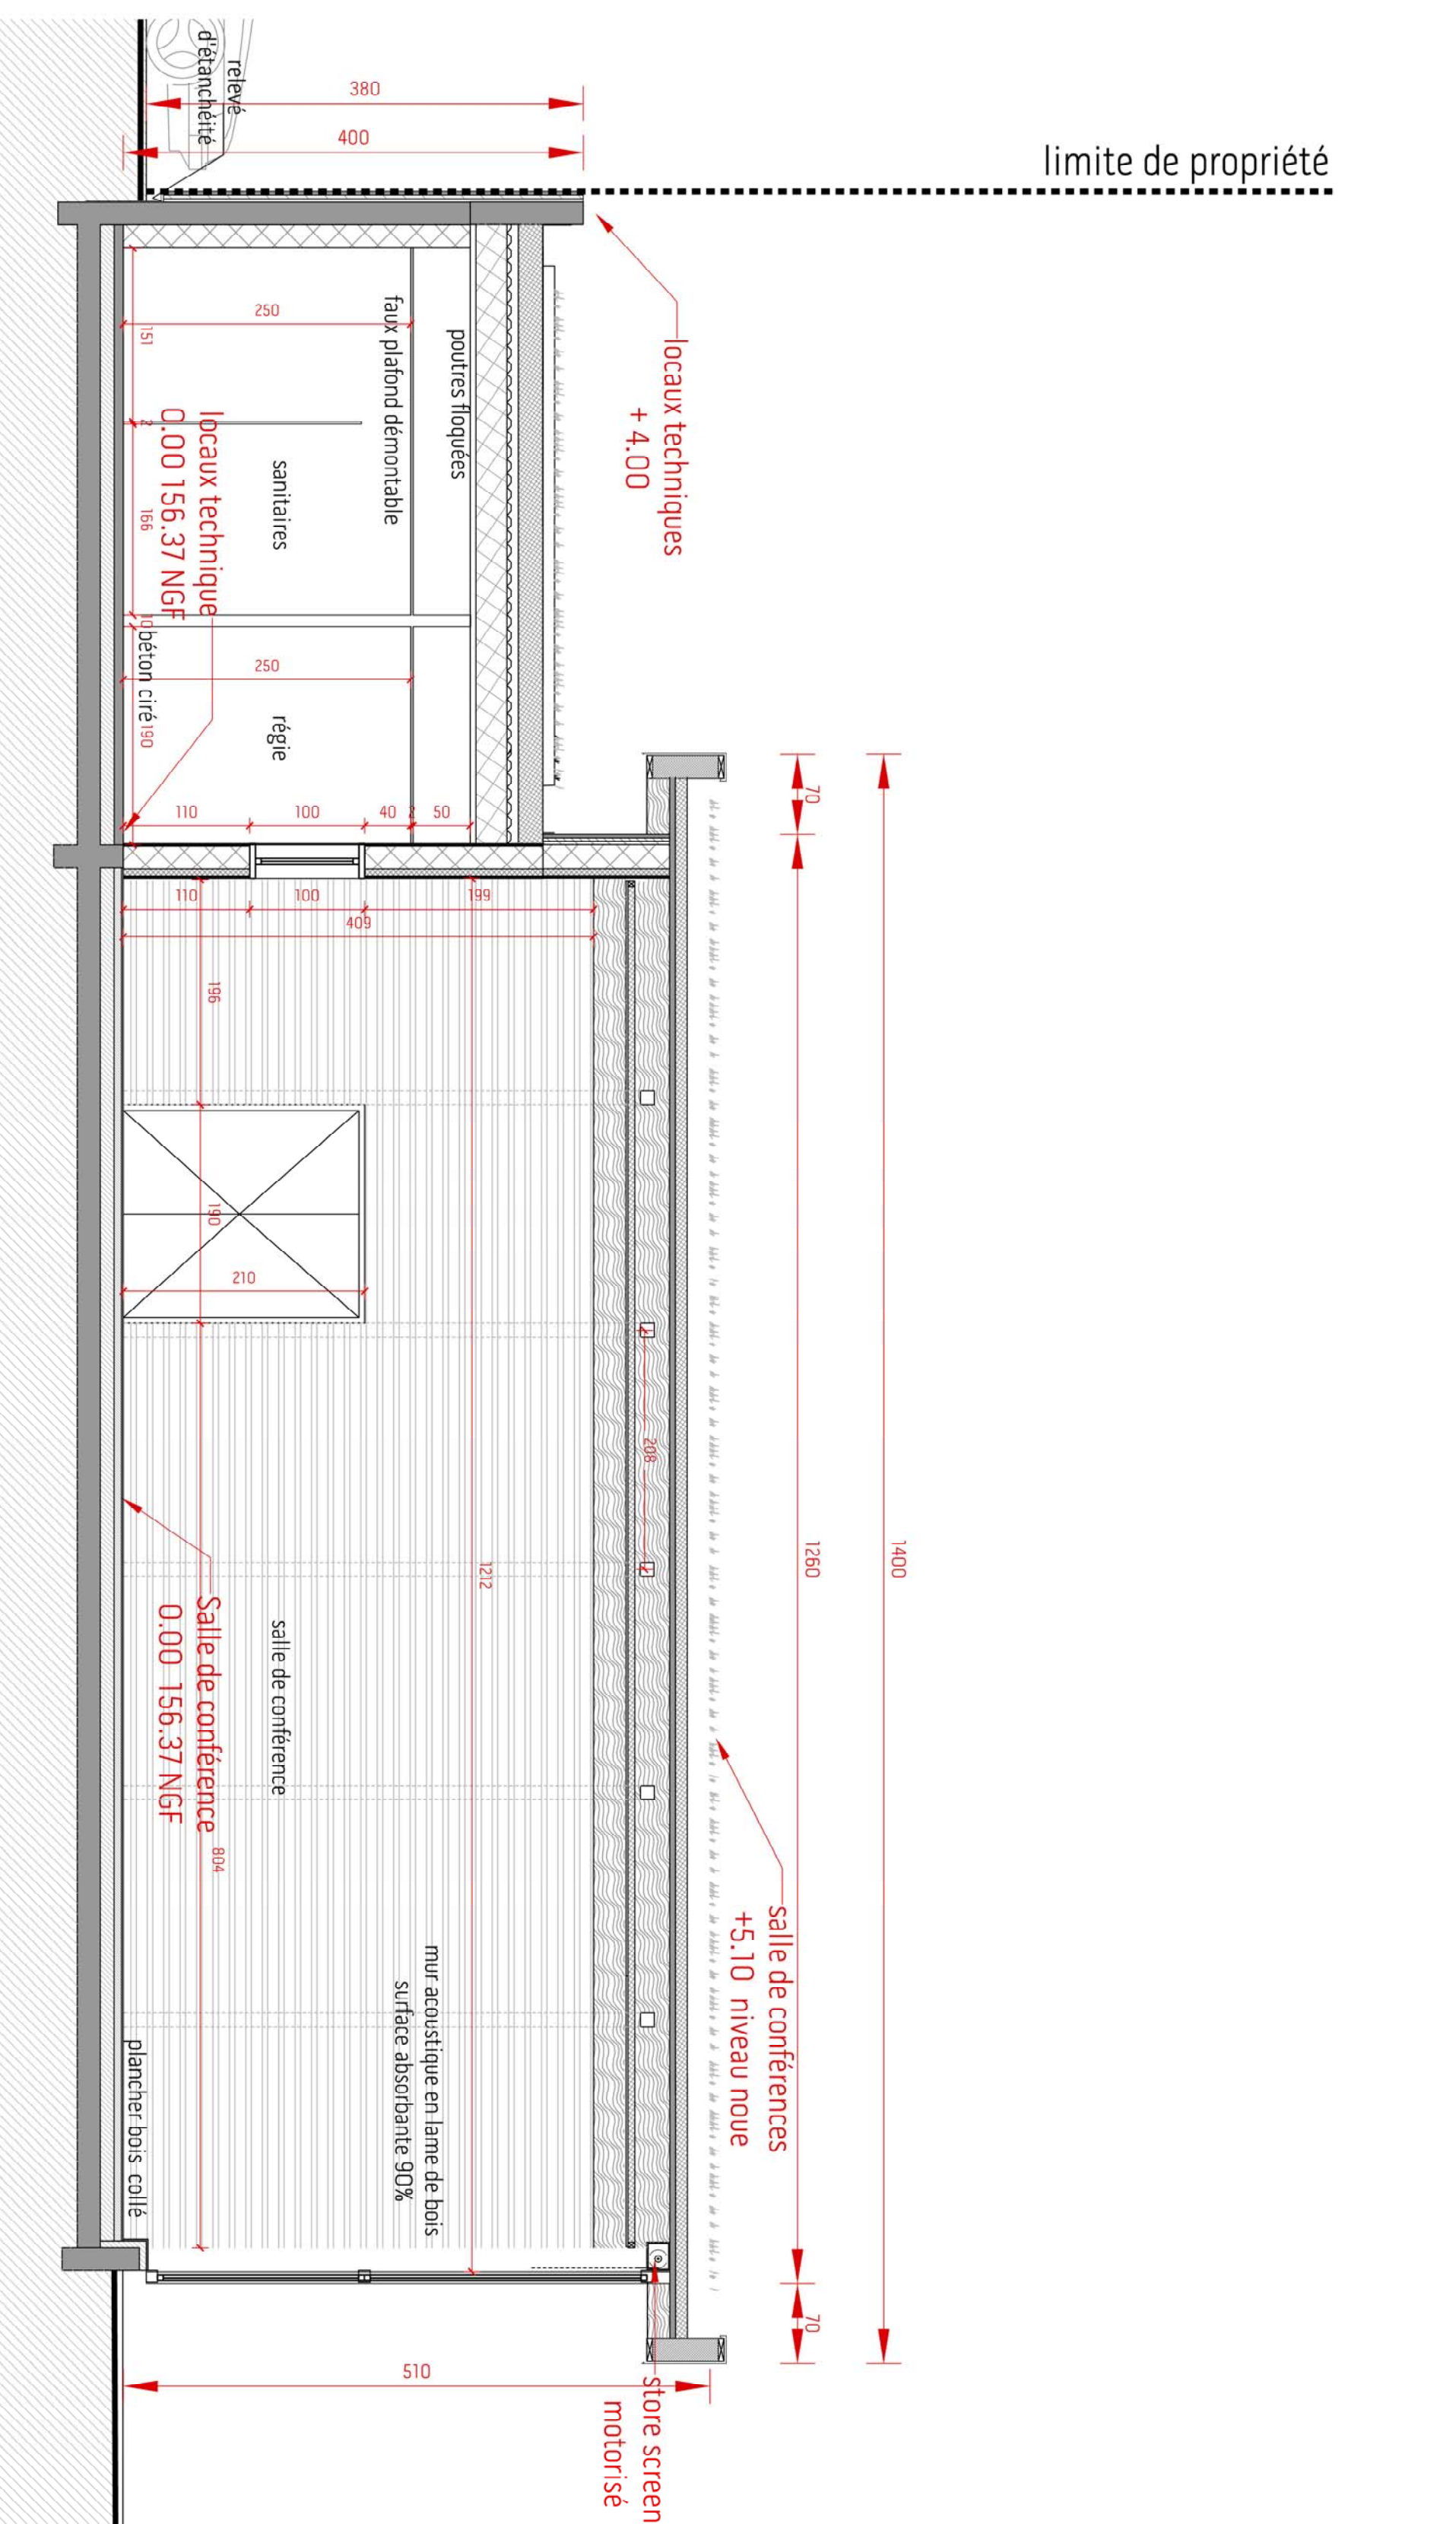

COUPE BB'1

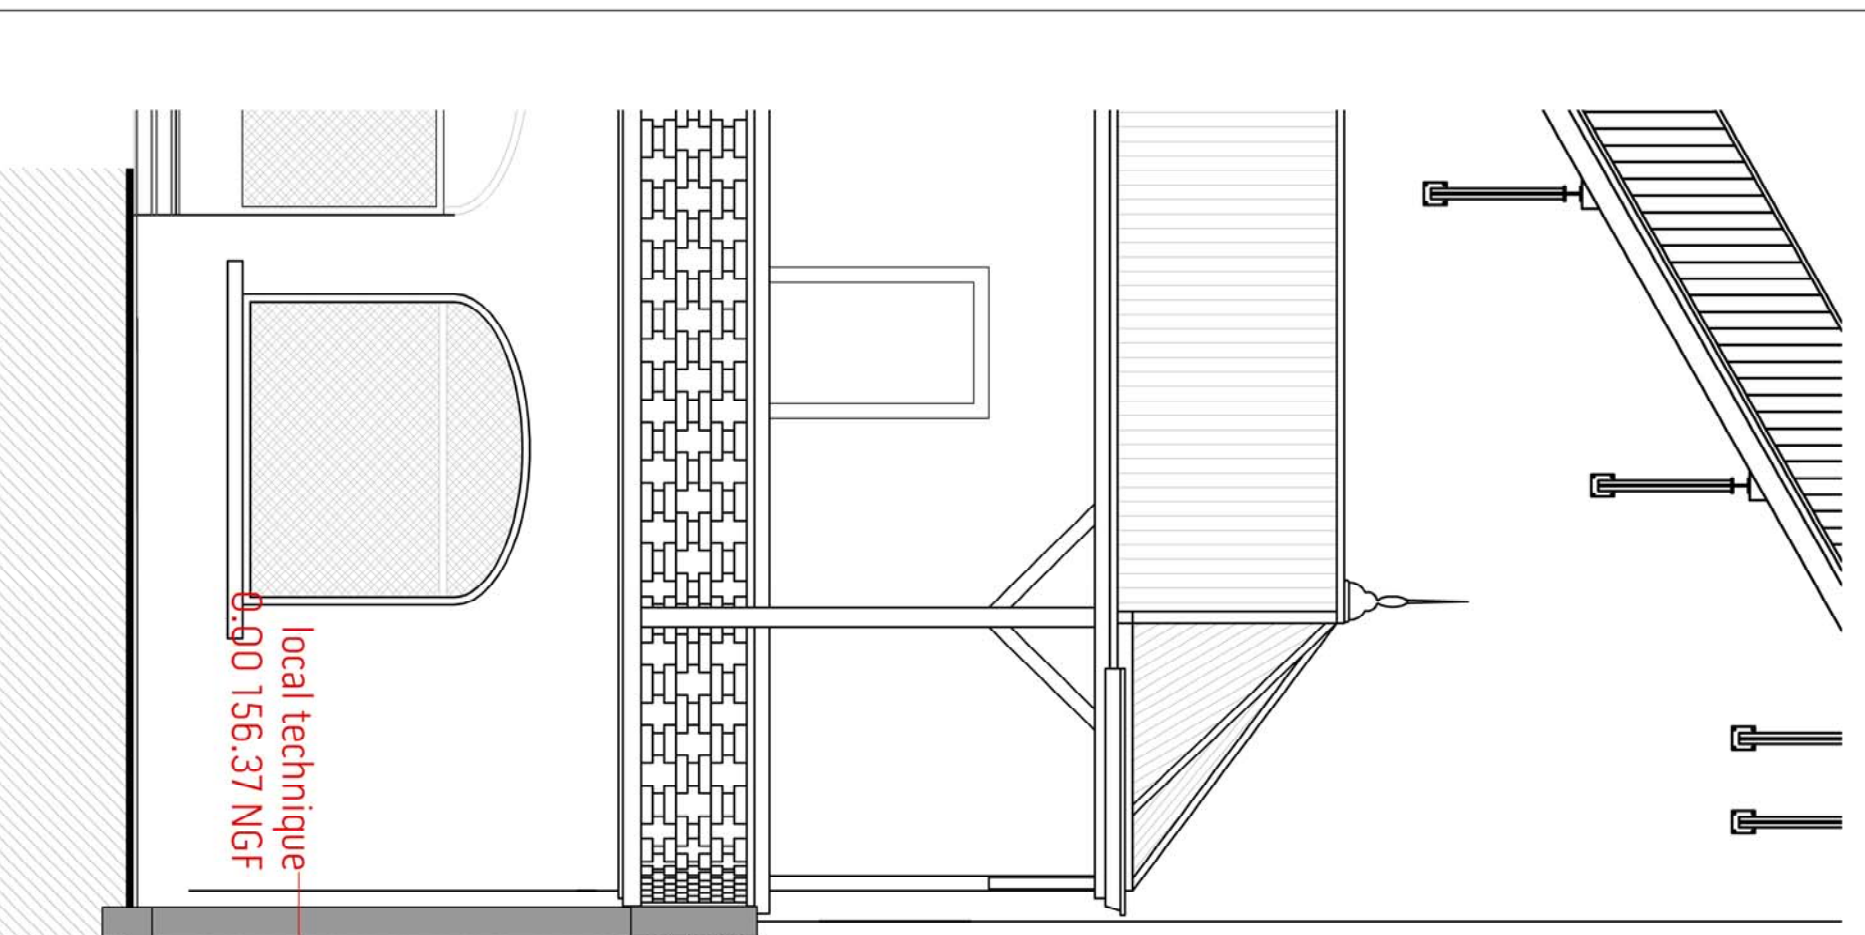

COUPE AA'1

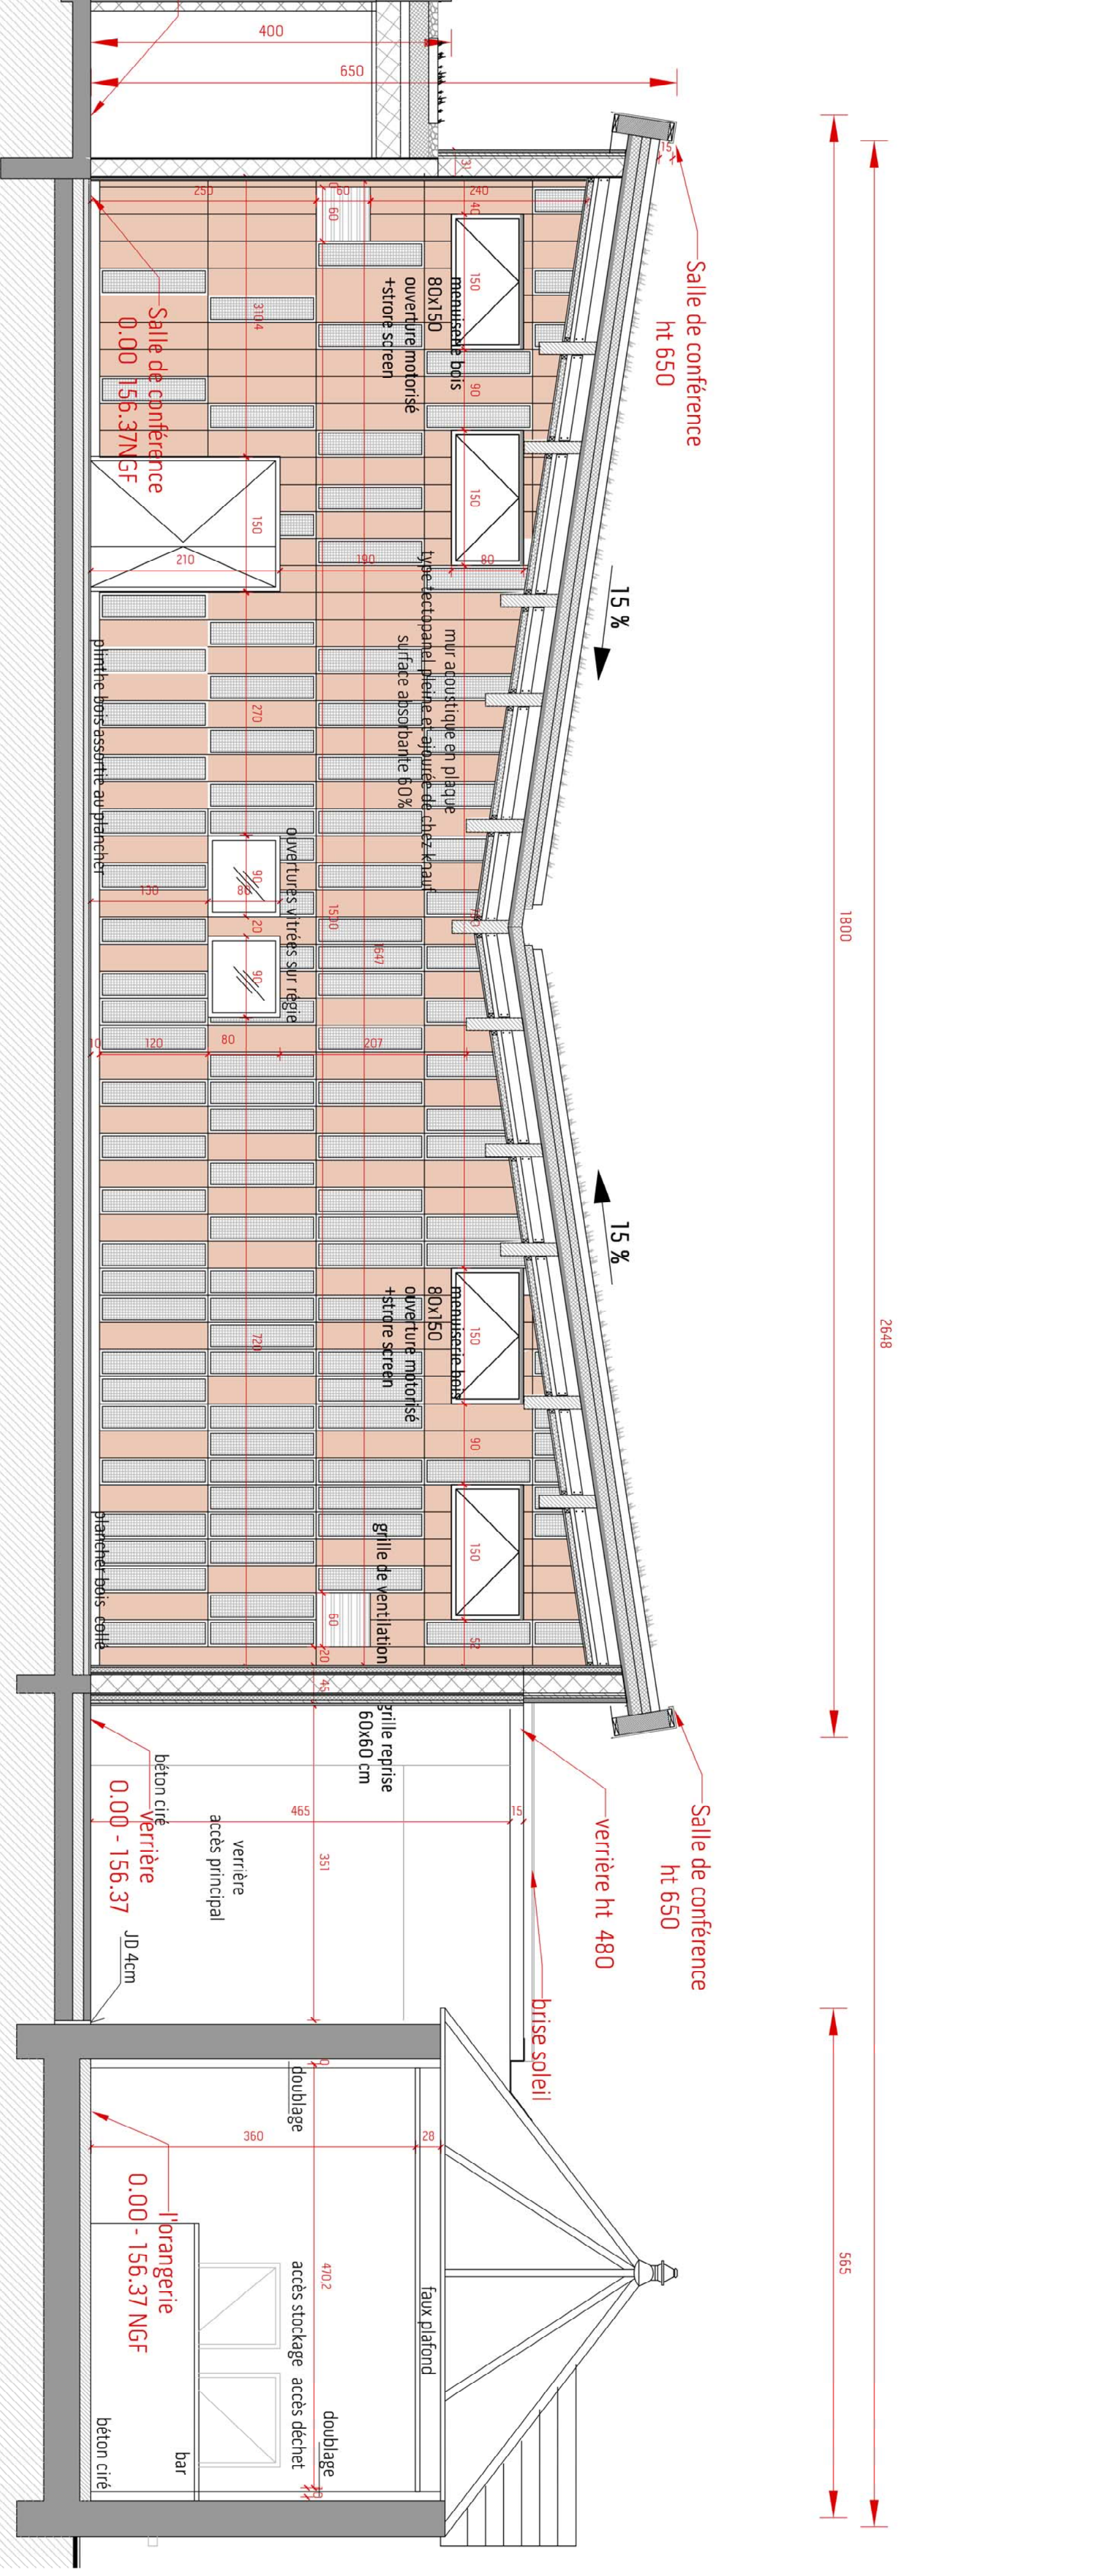

MÂTRE D'OUVRAGE  
**Ville de Givors**  
 Place Camille Vallin  
 BP 38 - 69701 Givors Cedex  
 T.04 72 49 18 18

MANDATAIRE  
 L. Aydozian architecte d.p.l.g.  
 2 rue de la Tribaudière - 69007 LYON  
 T.04 37 70 93 35

BET Fluide et VRD  
 AMSTEN + VAUCHER SAS  
 9 rue du Lac  
 69003 Lyon  
 T. 04 78 56 29 89  
 F. 06 82 11 10 98

BET Structure  
 COGECI  
 Immeuble WOODA  
 19 avenue des Cèdres  
 69120 Vaulx en Vallée  
 T. 04 37 45 19 89  
 F. 04 37 45 19 98

BET Economiste  
 APC ECO  
 35 C. de Franklin Roosevelt  
 69500 Lyon  
 T. 06 81 06 51 12  
 F. 06 81 70 02 79

Construction de la maison  
 des âges de la vie et université  
 populaire

coupes du projet

DCE  
 échelle 1/50  
 ARCHI  
 03

incl.	date:	15 Septembre 2016
	objet de l'indice	1ère diffusion