

# TOITURE


08-06-2017 **PROJET** 1/100

Nom :SALLE DE RECEPTION  
Adresse : Ferme de Bel air  
10180 Saint Benoît sur Seine


## MAITRE D'OUVRAGE

Nom : Mr HAMOT  
Adresse : Ferme de Bel air  
10180 Saint Benoît sur Seine

*VALENTIN Jean-Louis*  
*Maitre Charpentier*  
*Architecte DPLG*  
3 Impasse Cortin aux chevaux  
10410 RUVIGNY  
TEL: 06 08 25 09 05

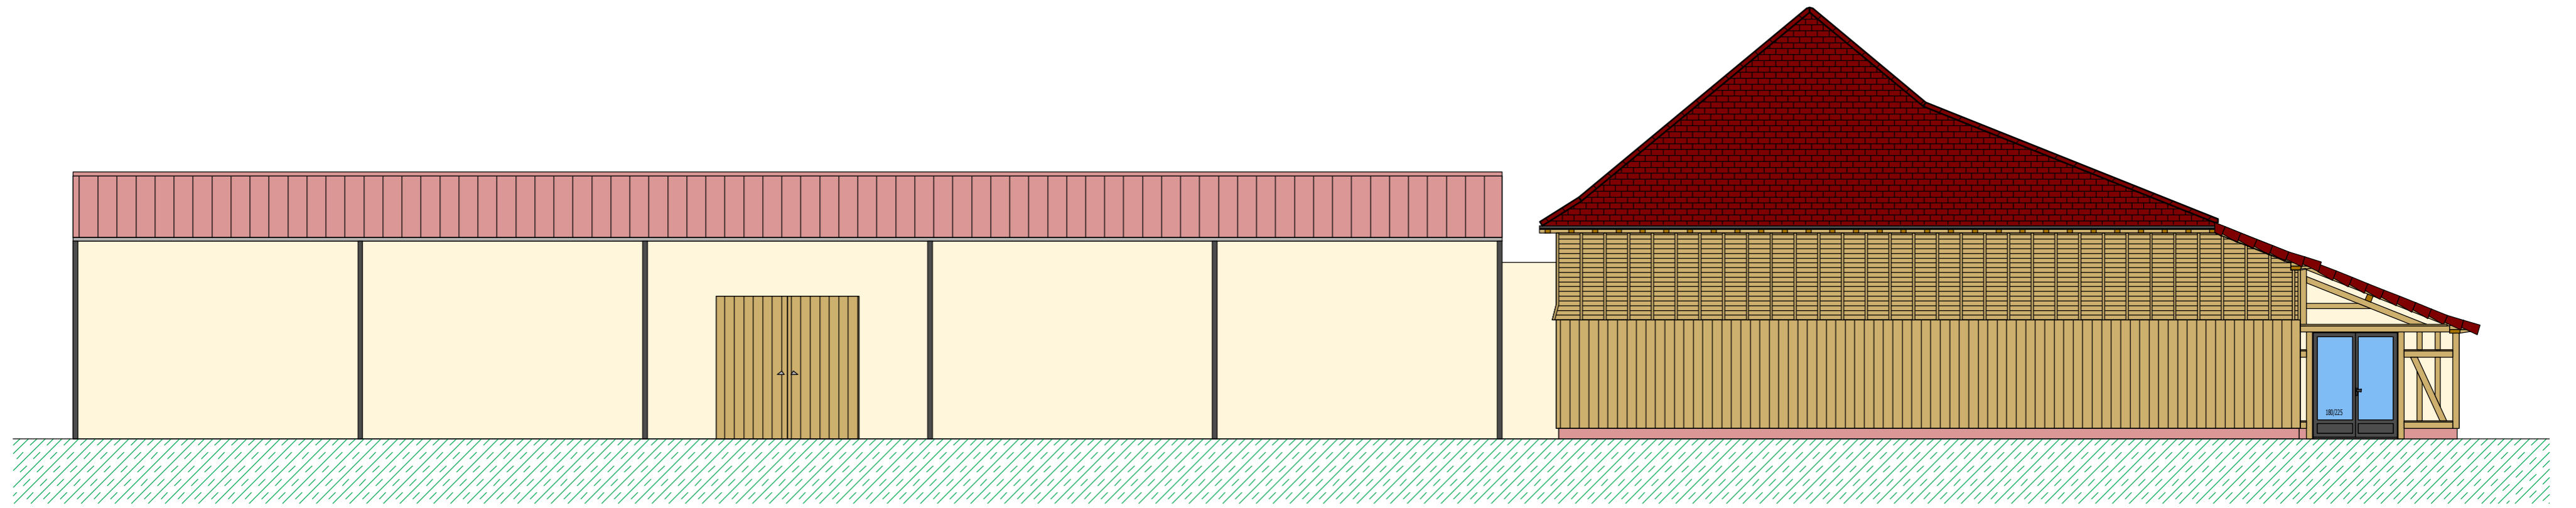

*FACADE EST*

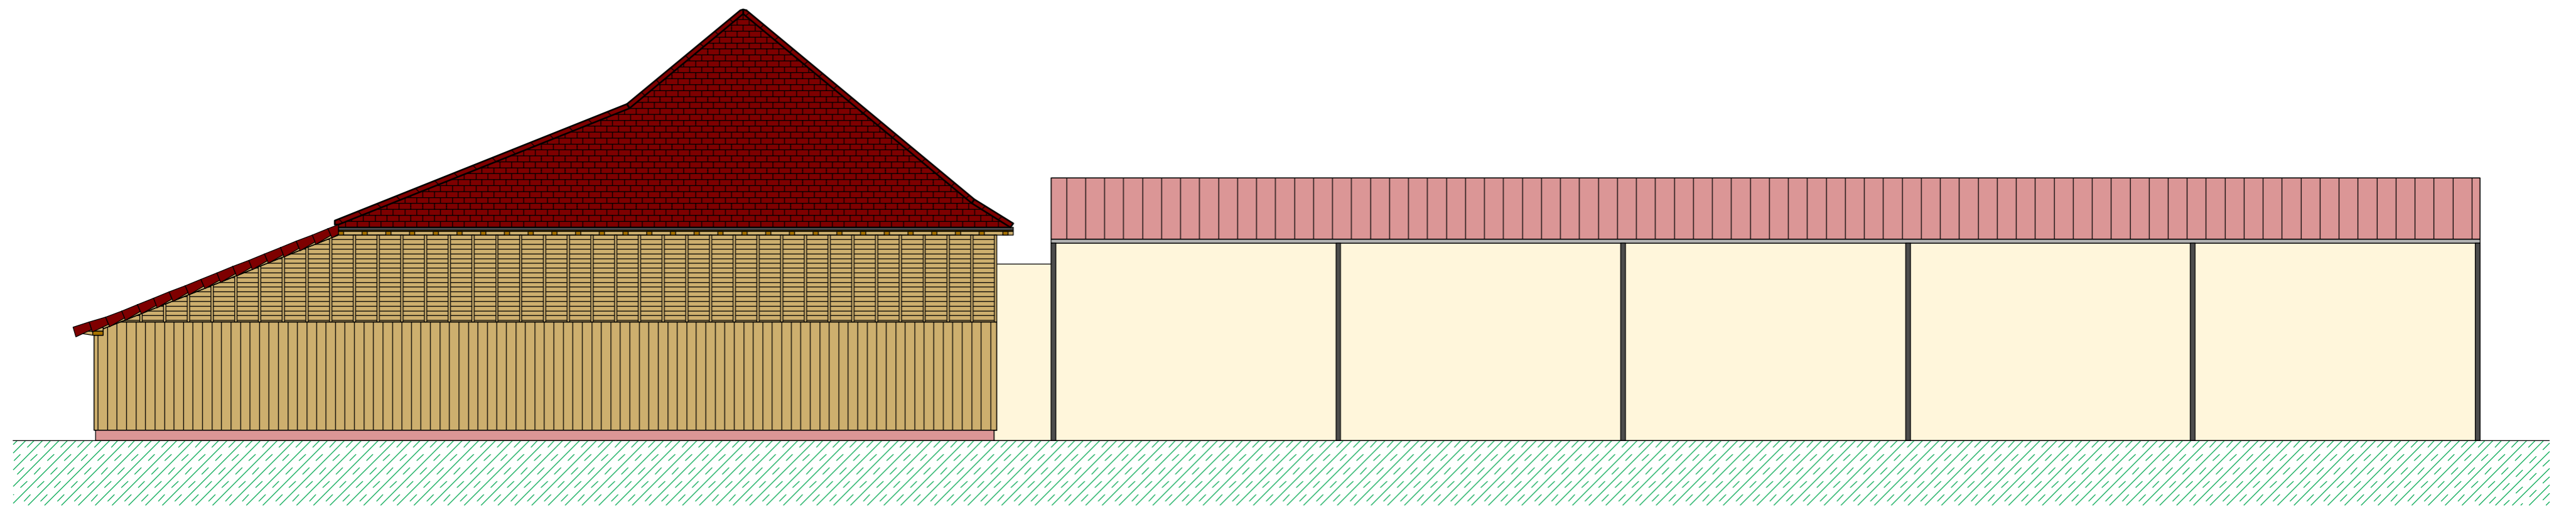

*FACADE OUEST*


08-06-2017 **PROJET** 1/100

Nom :SALLE DE RECEPTION  
 Adresse : Ferme de Bel air  
 10180 Saint Benoît sur Seine


**MAITRE D'OUVRAGE**

Nom : Mr HAMOT  
 Adresse : Ferme de Bel air  
 10180 Saint Benoît sur Seine

*VALENTIN Jean-Louis*  
*Maitre Charpentier*  
*Architecte DPLG*  
 3 Impasse Cortin aux chevaux  
 10410 RUVIGNY  
 TEL: 06 08 25 09 05

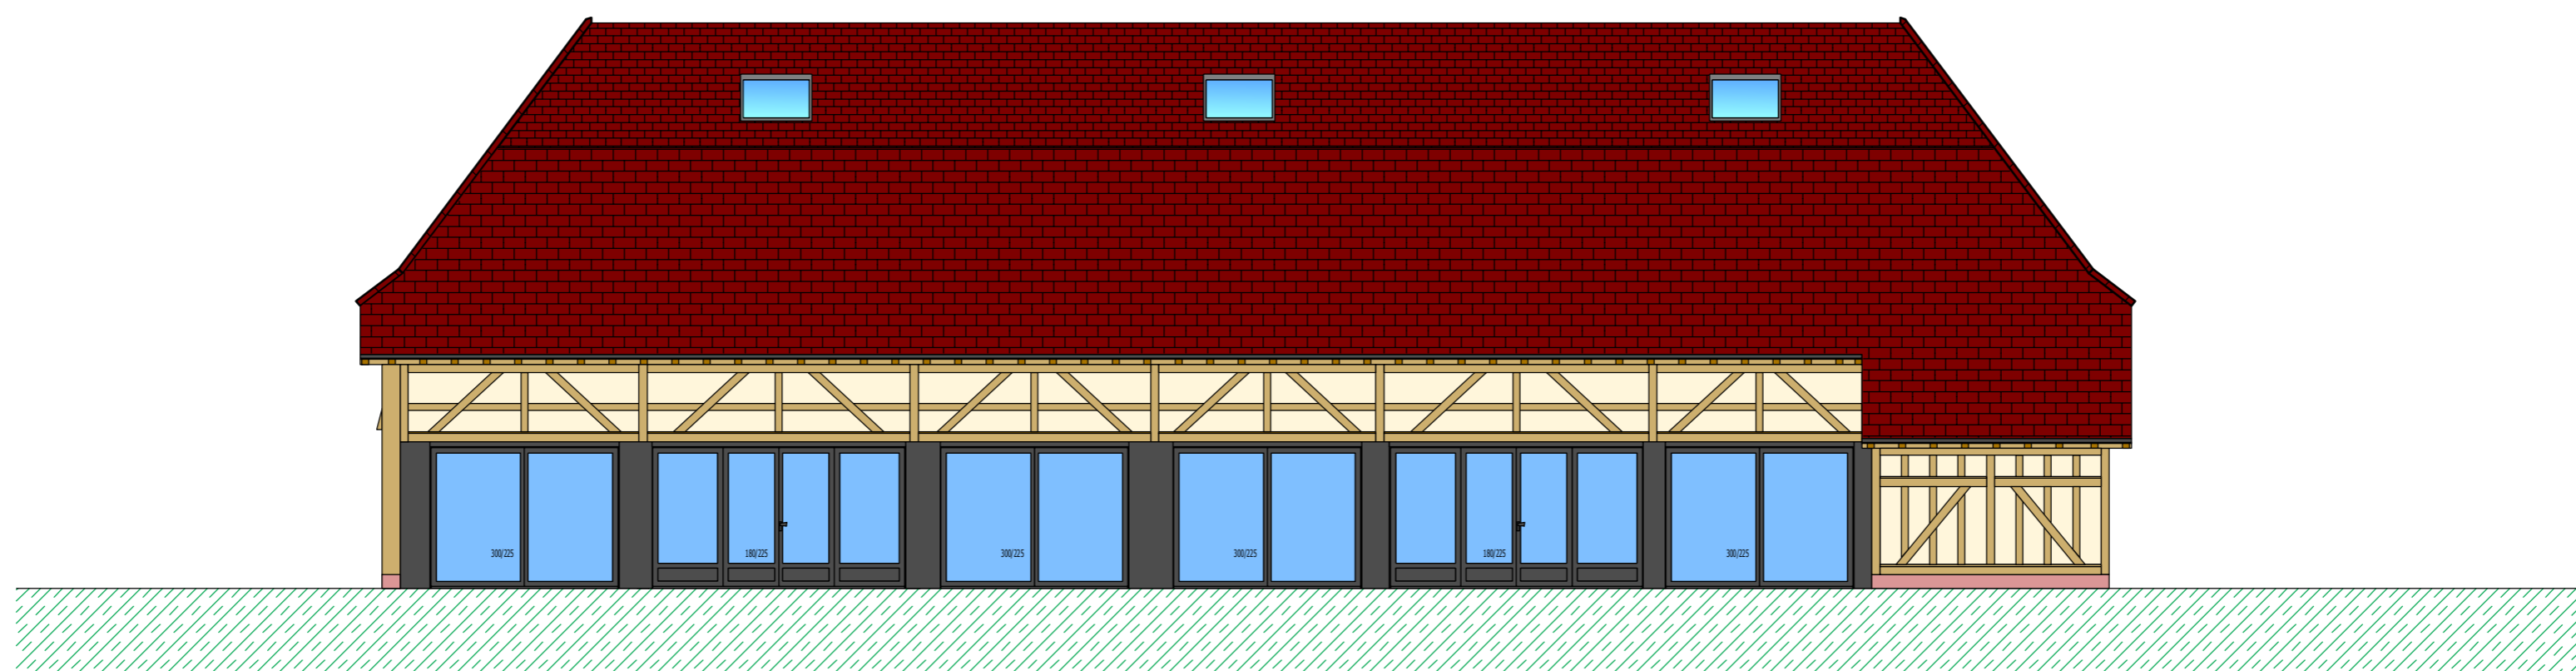

*FACADE NORD*

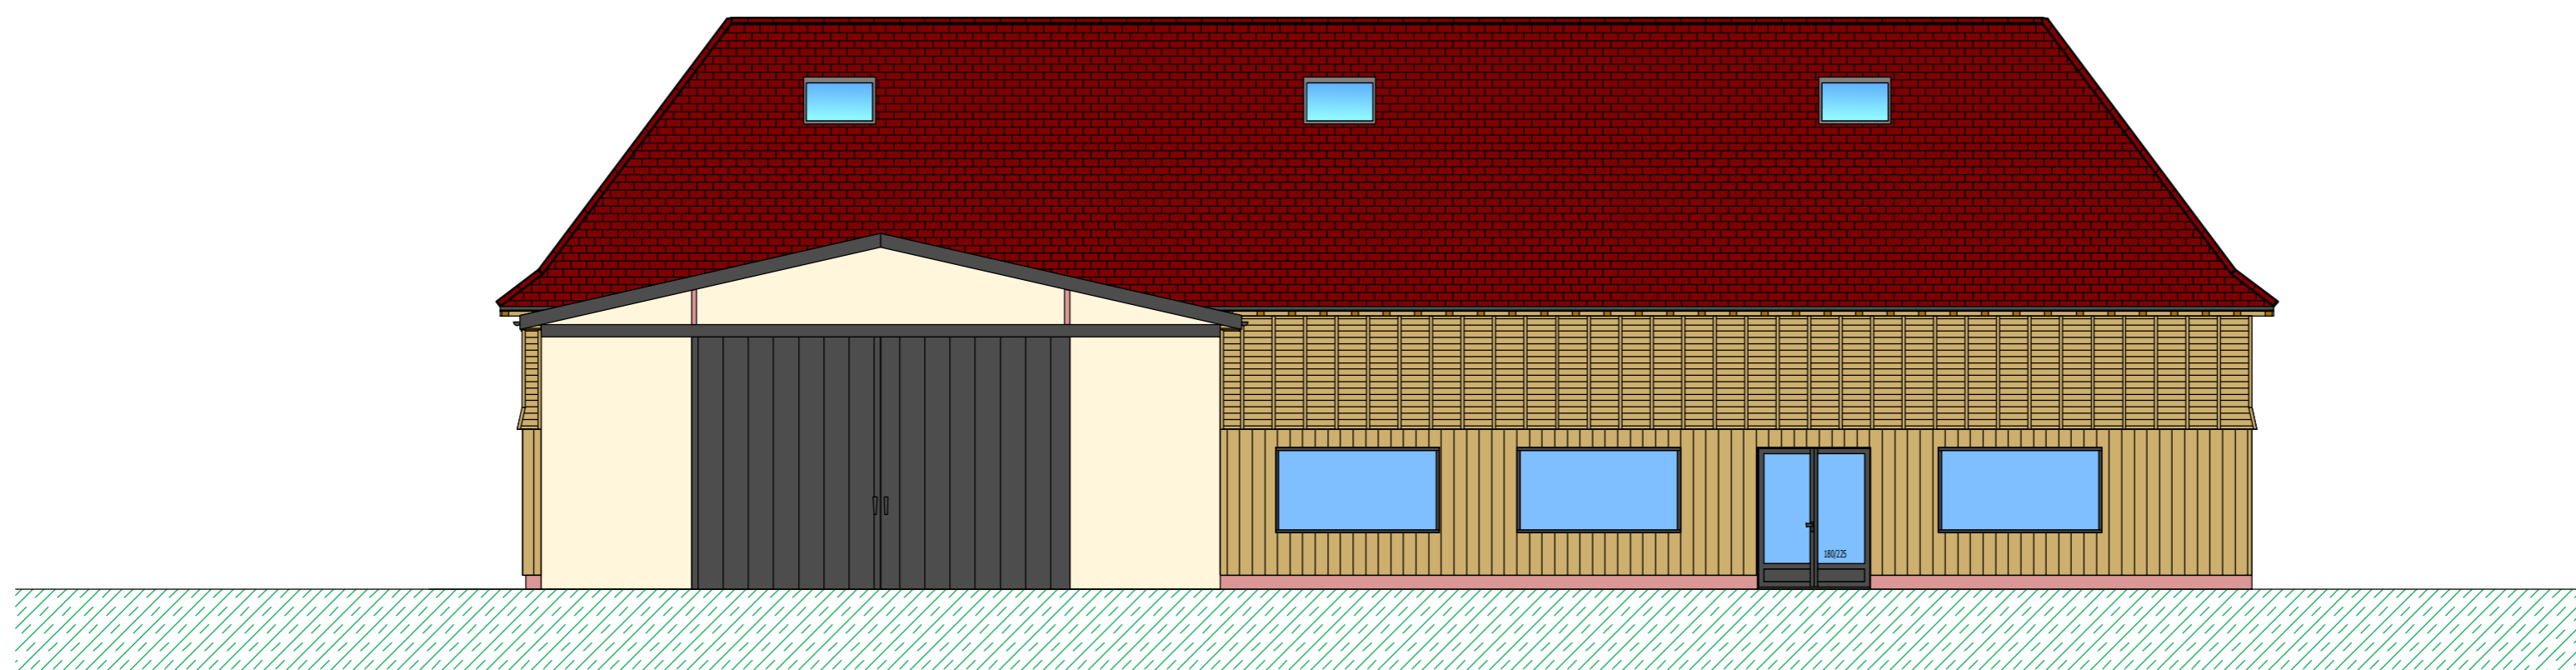

*FACADE SUD*


08-06-2017 **PROJET** 1/100

Nom :SALLE DE RECEPTION  
Adresse : Ferme de Bel air  
10180 Saint Benoît sur Seine


**MAITRE D'OUVRAGE**

Nom : Mr HAMOT  
Adresse : Ferme de Bel air  
10180 Saint Benoît sur Seine

*VALENTIN Jean-Louis*  
*Maitre Charpentier*  
*Architecte DPLG*  
3 Impasse Cortin aux chevaux  
10410 RUVIGNY  
TEL: 06 08 25 09 05

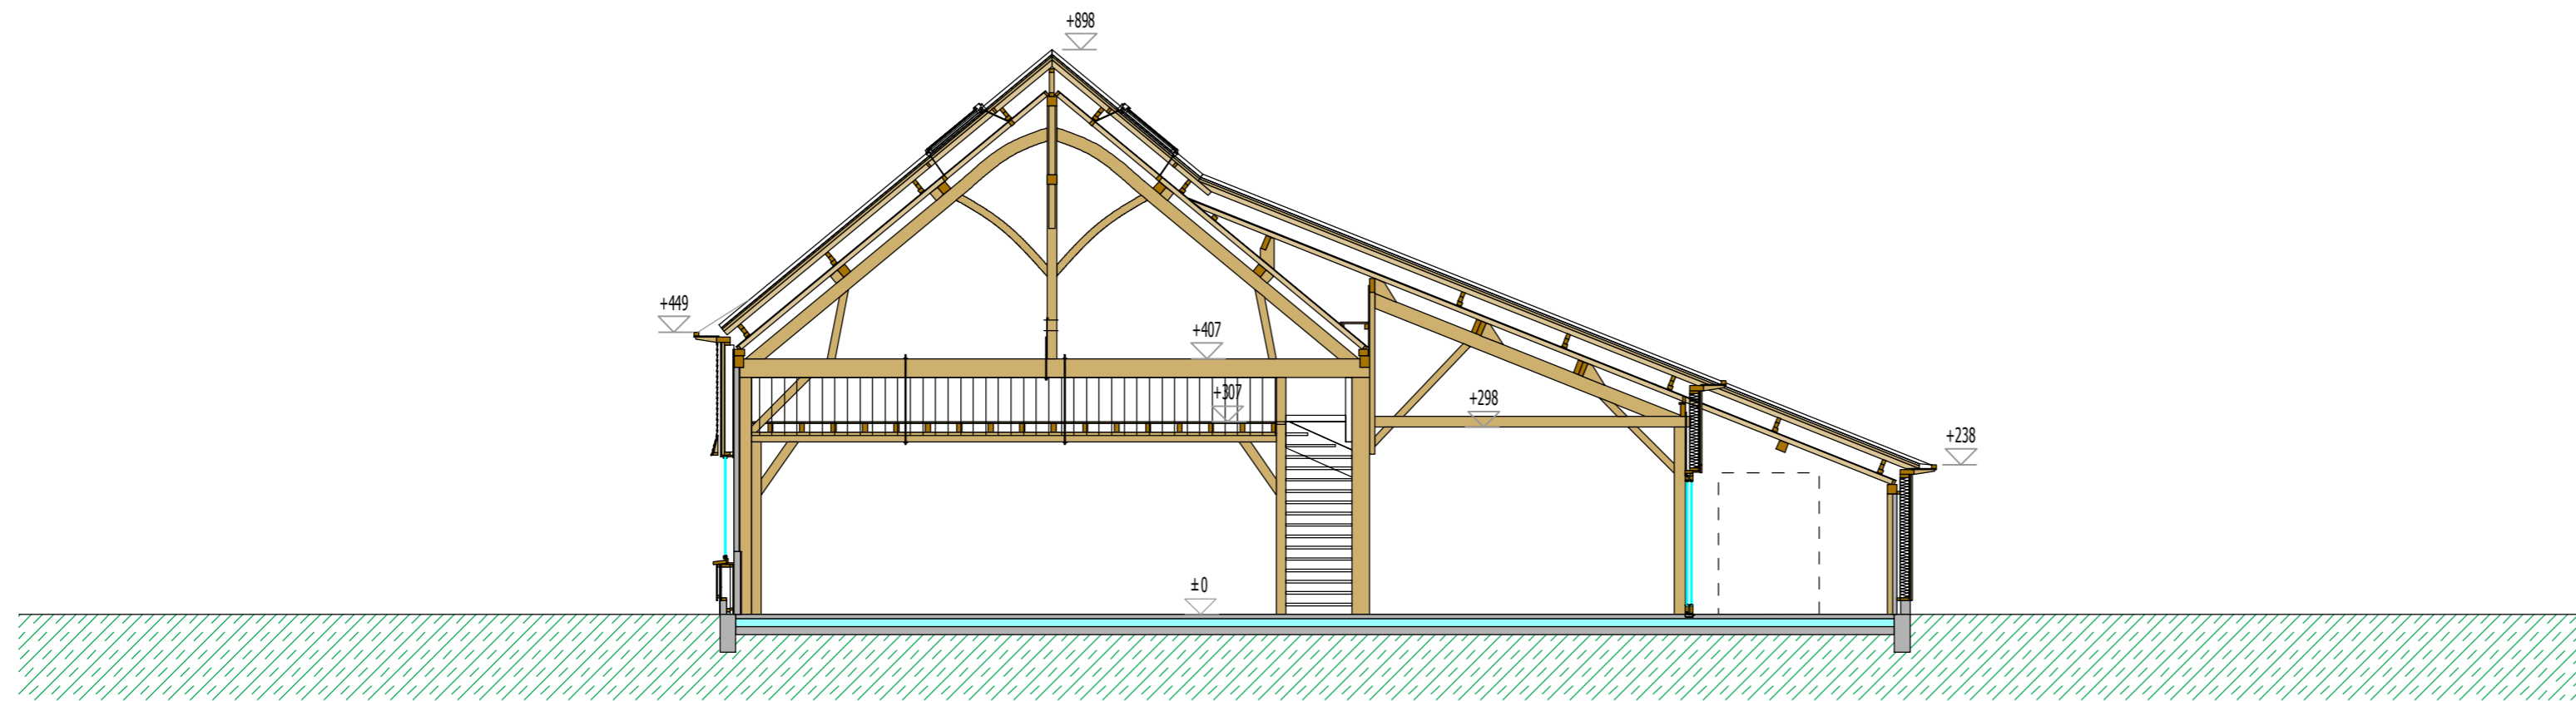

COUPE TRANSVERSALE

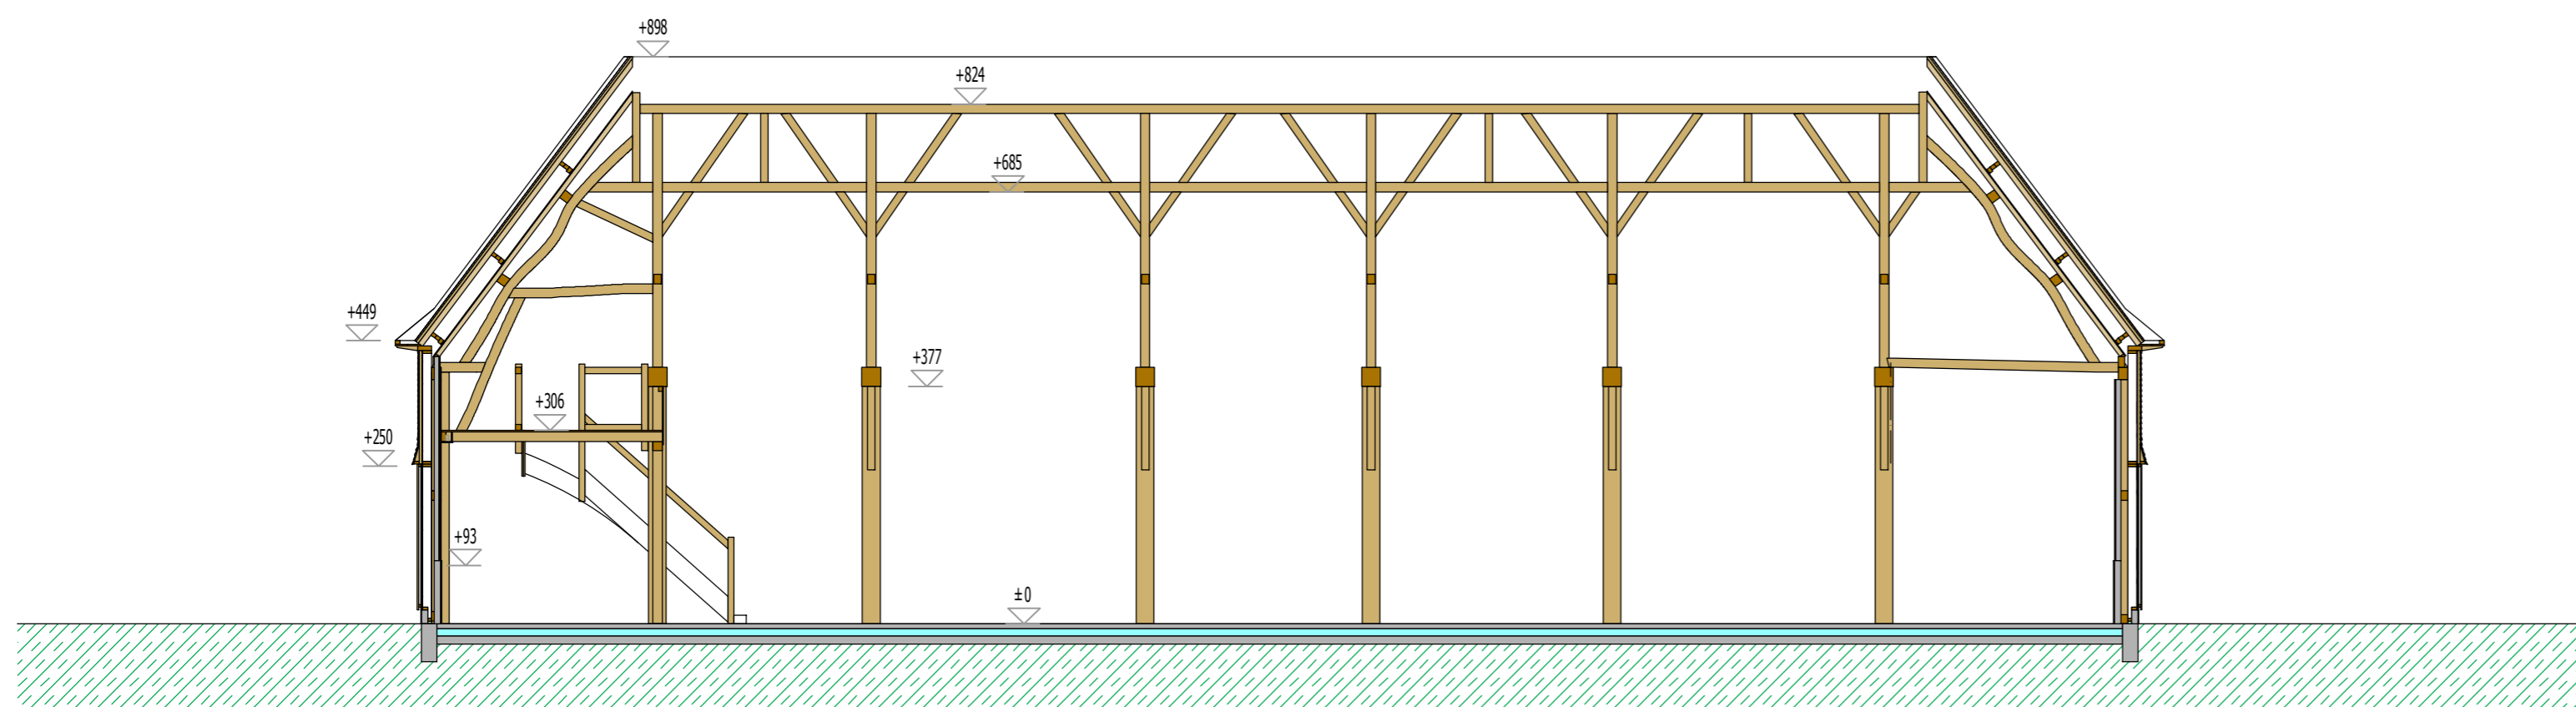

COUPE LONGITUDINALE

08-06-2017 PROJET 1/100

Nom :SALLE DE RECEPTION  
 Adresse : Ferme de Bel air  
 10180 Saint Benoît sur Seine

**MAITRE D'OUVRAGE**

Nom : Mr HAMOT  
 Adresse : Ferme de Bel air  
 10180 Saint Benoît sur Seine

*VALENTIN Jean-Louis*  
 Maître Charpentier  
 Architecte DPLG  
 3 Impasse Cortin aux chevaux  
 10410 RUVIGNY  
 TEL: 06 08 25 09 05