

Saint-Amand-les-Eaux

NORD

PRO

Maison individuelle

25 Juillet 2018

Mme Audrey Danglade
28 rue de Wattignies - Apt. 12
59000 Lille
Tél: 06 22 95 70 13

Signature et cachet du maître de l'ouvrage :




Damien Schietse
Architecte DESL
Port. + 33 (0)6 88 03 29 31
contact@kontext-architectes.com
www.kontext-architectes.com


Signature et cachet du maître d'oeuvre :

Section AP n° 248p - Lot A

Plan RDC - Projet

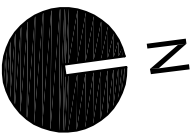

Echelle : 1/50ème

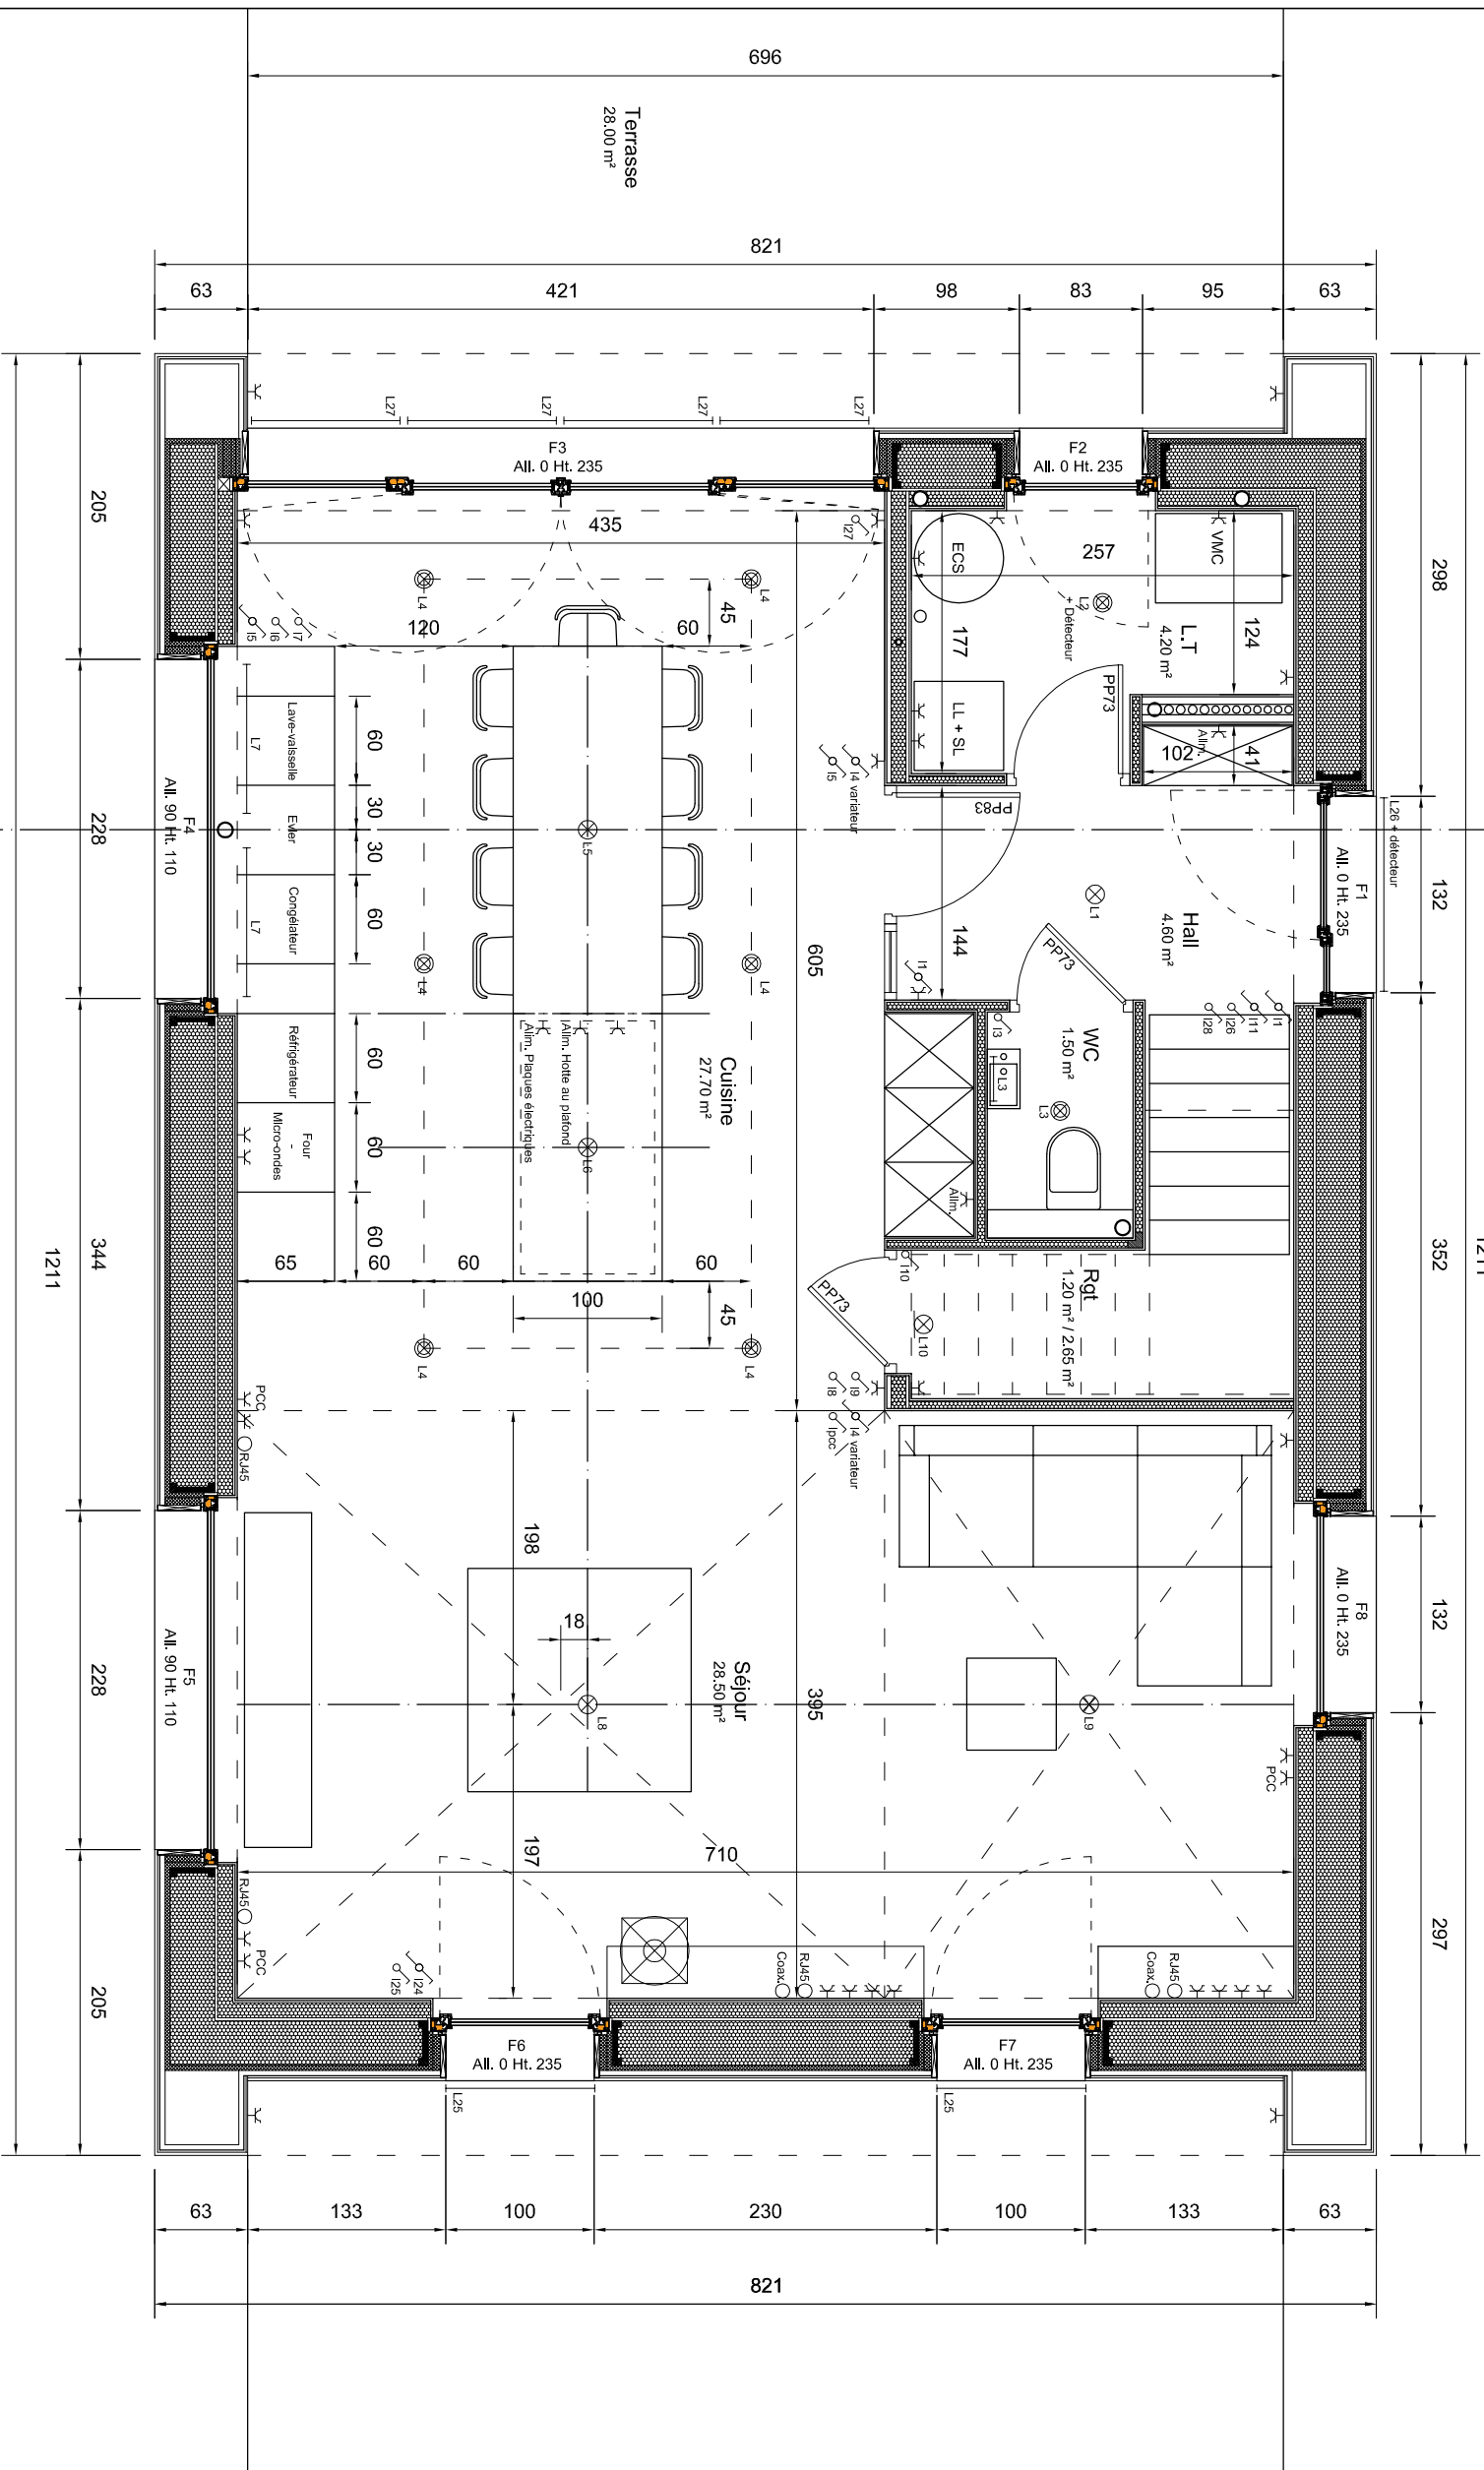

Nota : Ce plan ne peut être utilisé comme plan d'exécution, les cotes et les renseignements graphiques sont donnés à titre indicatif et devront être vérifiés sur place par chaque corps de métier.