

Saint-Amand-les-Eaux
NORD

PRO
Maison individuelle

25 Mars 2018

Mme Audrey Danglade
28 rue de Wattignies - Apt. 12
59000 Lille
Tél: 06 22 95 70 13

Signature et cachet du maître de l'ouvrage :



Damien Schietse
Architecte DESL
Port. + 33 (0)6 88 03 29 31

26 rue Eugène Verwersch 59000 Lille
Tel. 03 20 95 34 64 Fax. 09 70 06 27 43
contact@kontext-architectes.com
www.kontext-architectes.com


Signature et cachet du maître d'oeuvre :

Section AP n° 248p - Lot A

Plan R+2 - Projet



Echelle : 1/50ème

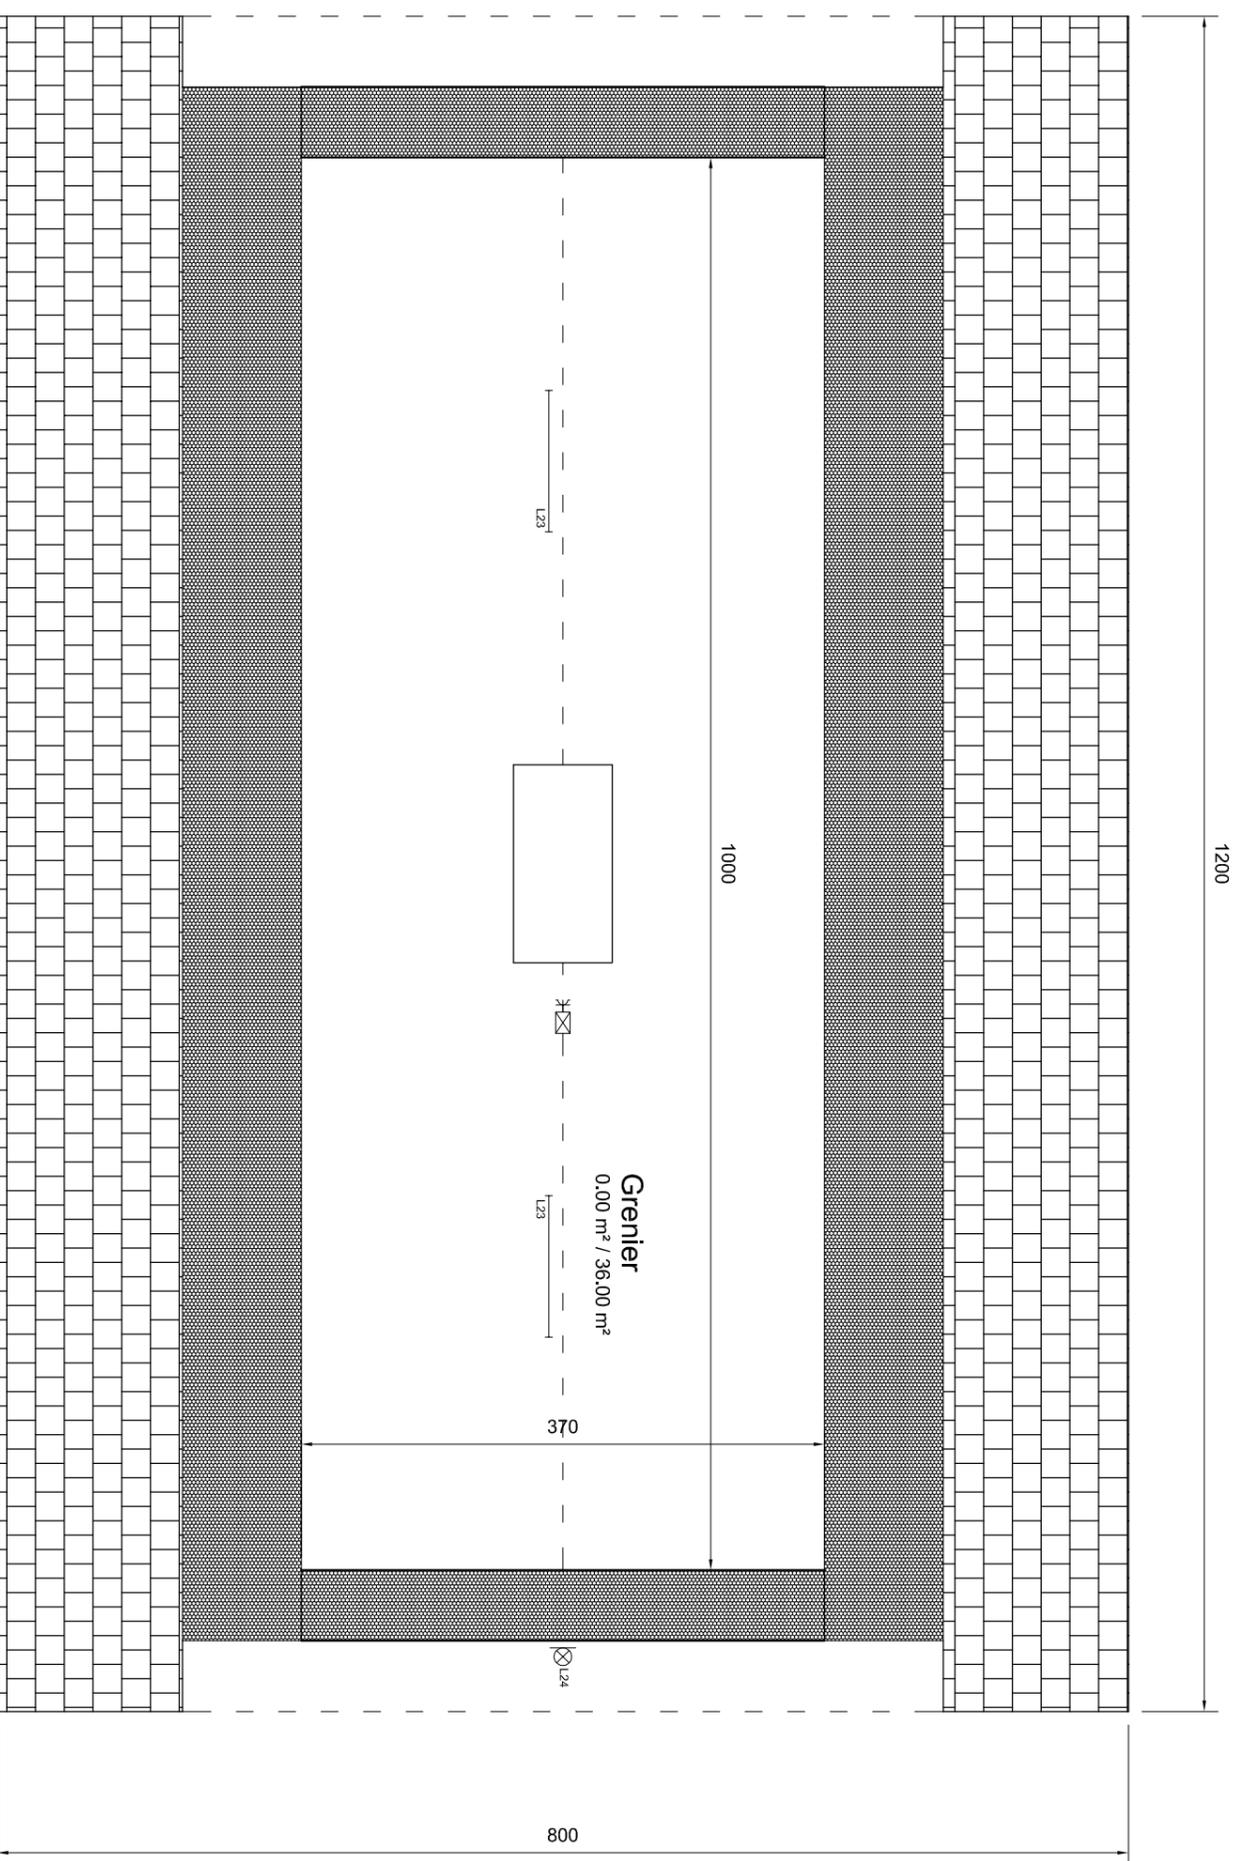

Nota : Ce plan ne peut être utilisé comme plan d'exécution, les cotes et les renseignements graphiques sont donnés à titre indicatif et devront être vérifiés sur place par chaque corps de métier.