Herlies

Demande de Permis modificatif PC 059303 18 S0009 T1

Construction de Bureaux
et d'un Atelier

SCI Ambiances patrimoine
Parc d'Activités "La Maladrerie"
2 rue des Rémouleurs
59134 HERLIES
Tel: 03 20 45 99 30

Signature et cachet du maître de l'ouvrage :

Damien Schietse
Architecte DESL
Port. 06 88 03 29 31

26 rue Eugène Vermersch 59000 Lille
Tel. 03 20 95 34 64
kontext.architectes@gmail.com
www.kontext-architectes.com

Signature et cachet du maître d'oeuvre :

Section ZH n°135, 136, 146, 147 et 168

Plan RDC
Plan R+1
Projet modifié

N

Echelle : 1/200ème

0 1 2 3 4 5 10m

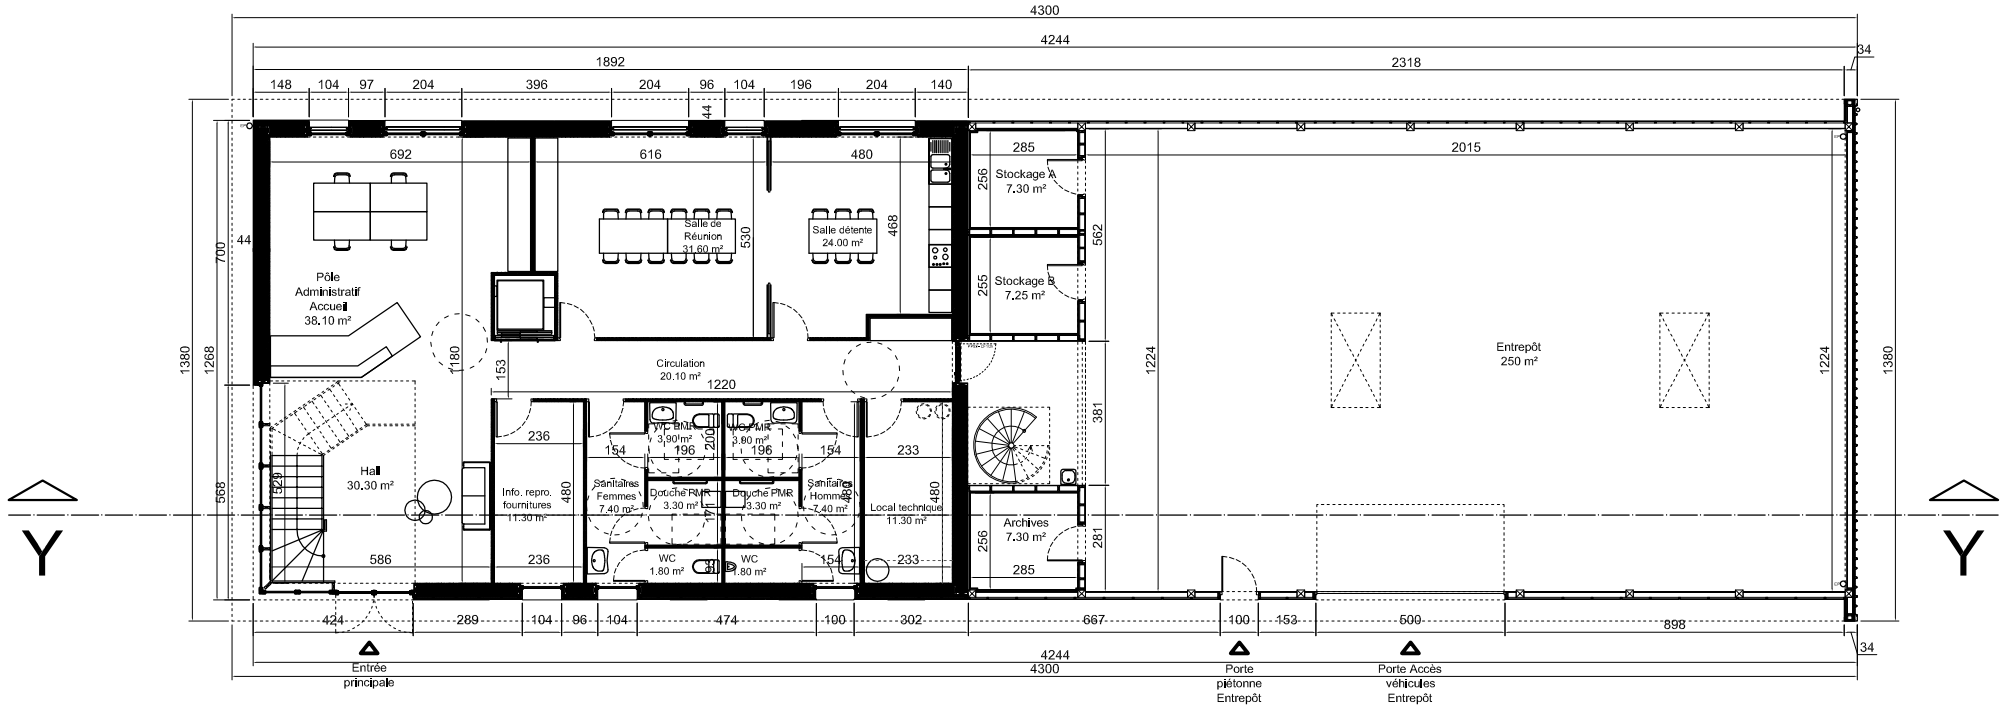

Plan RDC - Projet modifié

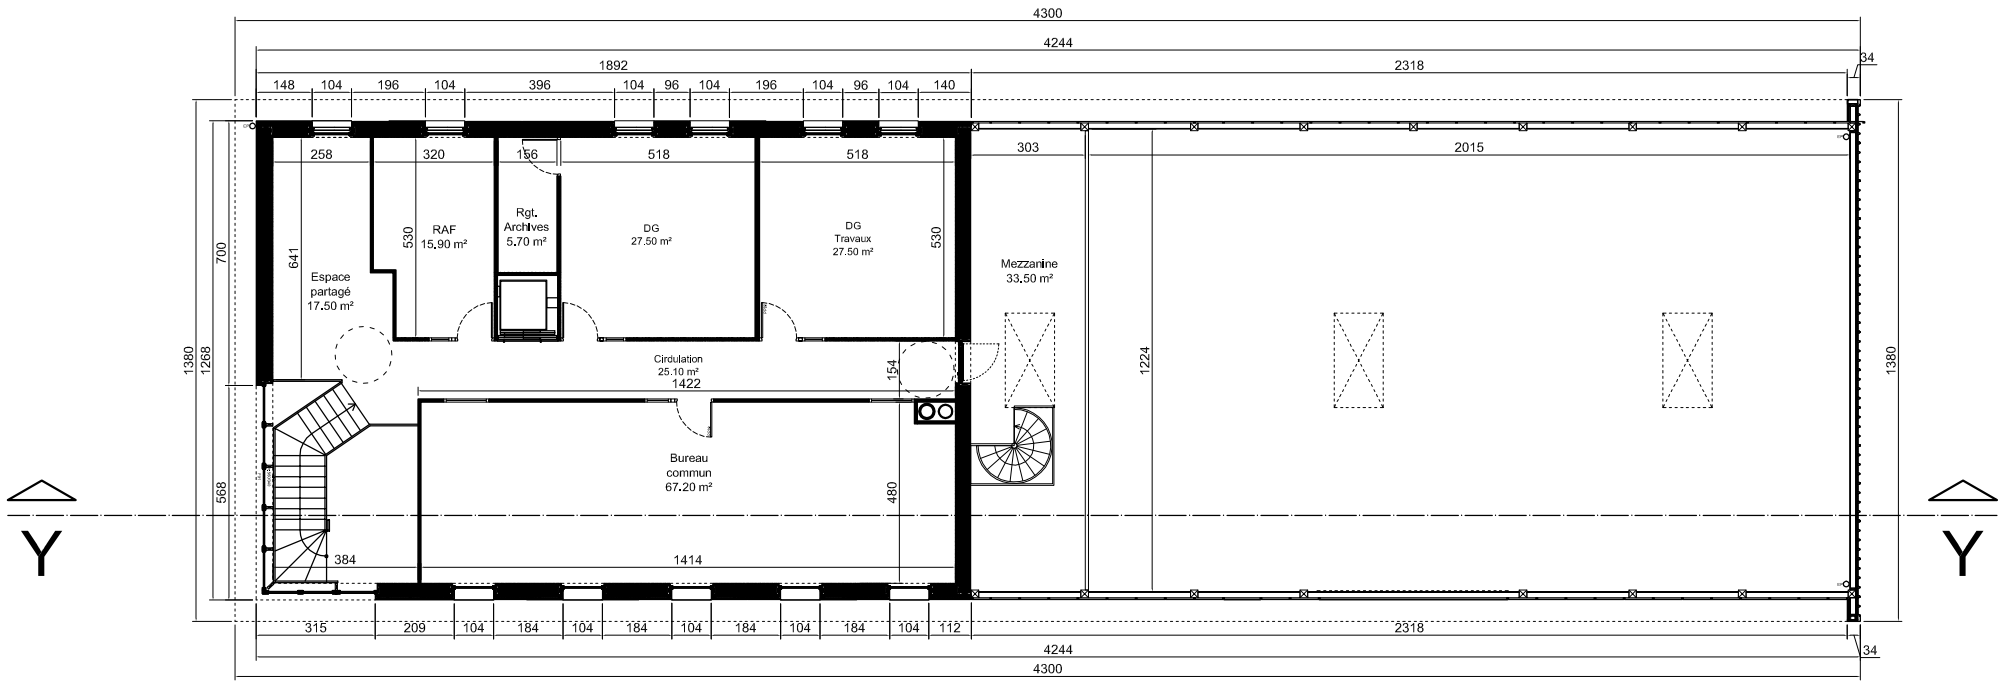

Plan R+1 - Projet modifié

Nota : Ce plan ne peut être utilisé comme plan d'exécution, les cotes et les renseignements graphiques sont donnés à titre indicatif et devront être vérifiés sur place par chaque corps de métier.