

Herlies

Demande de

Permis modificatif

PC 059303 18 S0009 T1

Construction de Bureaux
et d'un Atelier

SCI Ambiances patrimoine

Parc d'Activités "La Maladrerie"
2 rue des Remouleurs
59134 HERLIES
Tel: 03 20 45 99 30

Signature et cachet du maître de l'ouvrage :



Damien Schietse

Architecte DESL
Port. 06 88 03 29 31


26 rue Eugène Verriersch 59000 Lille
Tel. 03 20 95 34 64
kontext.architectes@gmail.com
www.kontext-architectes.com

Signature et cachet du maître d'œuvre :


Section ZH n°135, 136,
146, 147 et 168

PC5 - Façade Nord
PC5 - Façade Sud
PC5 - Façade Est
PC5 - Façade Ouest
Projet modifié


Echelle : 1/200ème

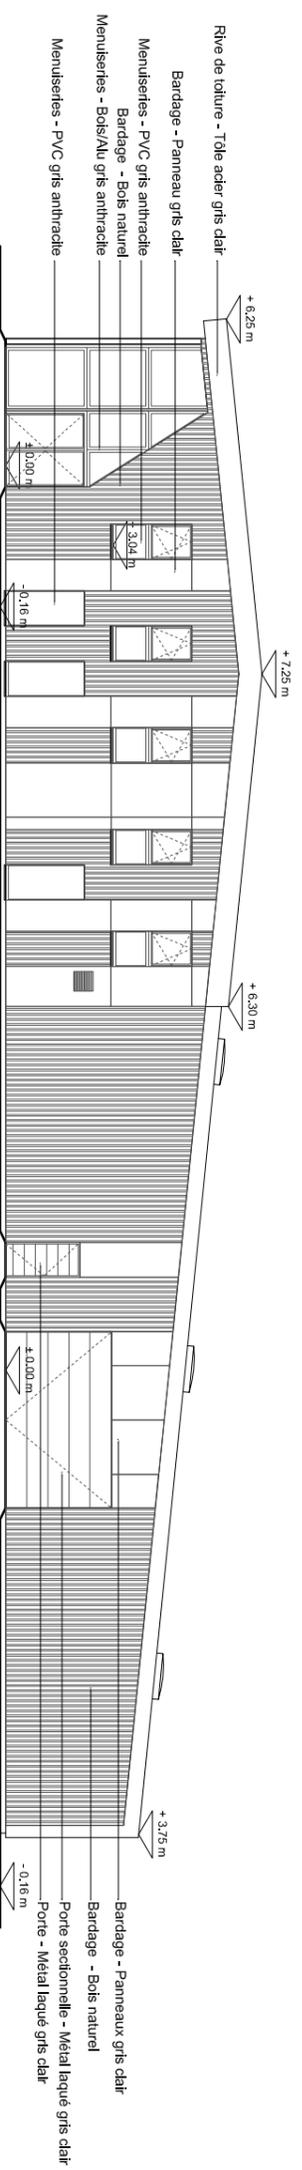

PC5 - Façade Nord - Projet modifié

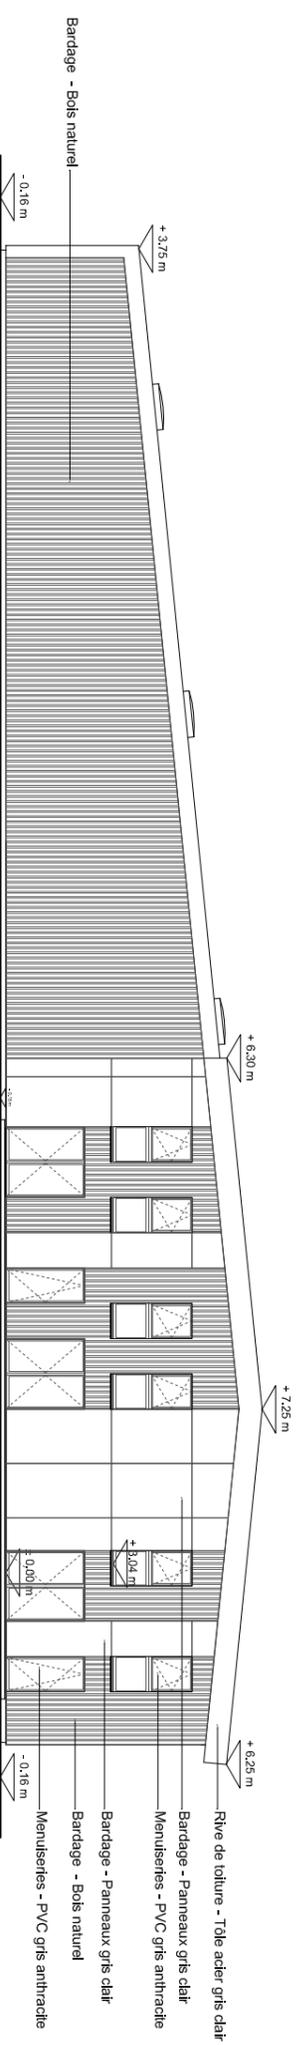

PC5 - Façade Sud - Projet modifié

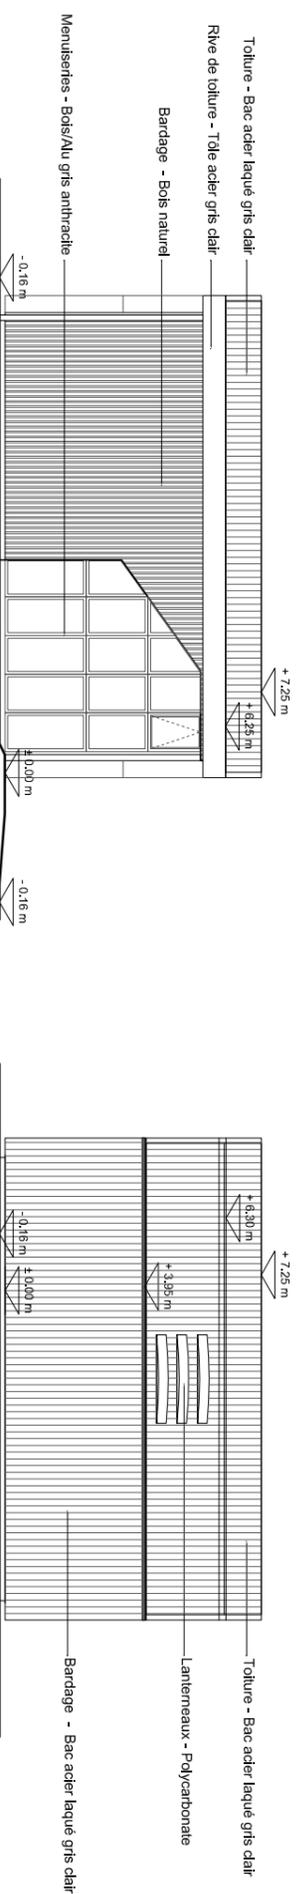

PC5 - Façade Est - Projet modifié

PC5 - Façade Ouest - Projet modifié

Nota : Ce plan ne peut être utilisé comme plan d'exécution, les cotes et les renseignements graphiques sont donnés à titre indicatif et devront être vérifiés sur place par chaque corps de métier.