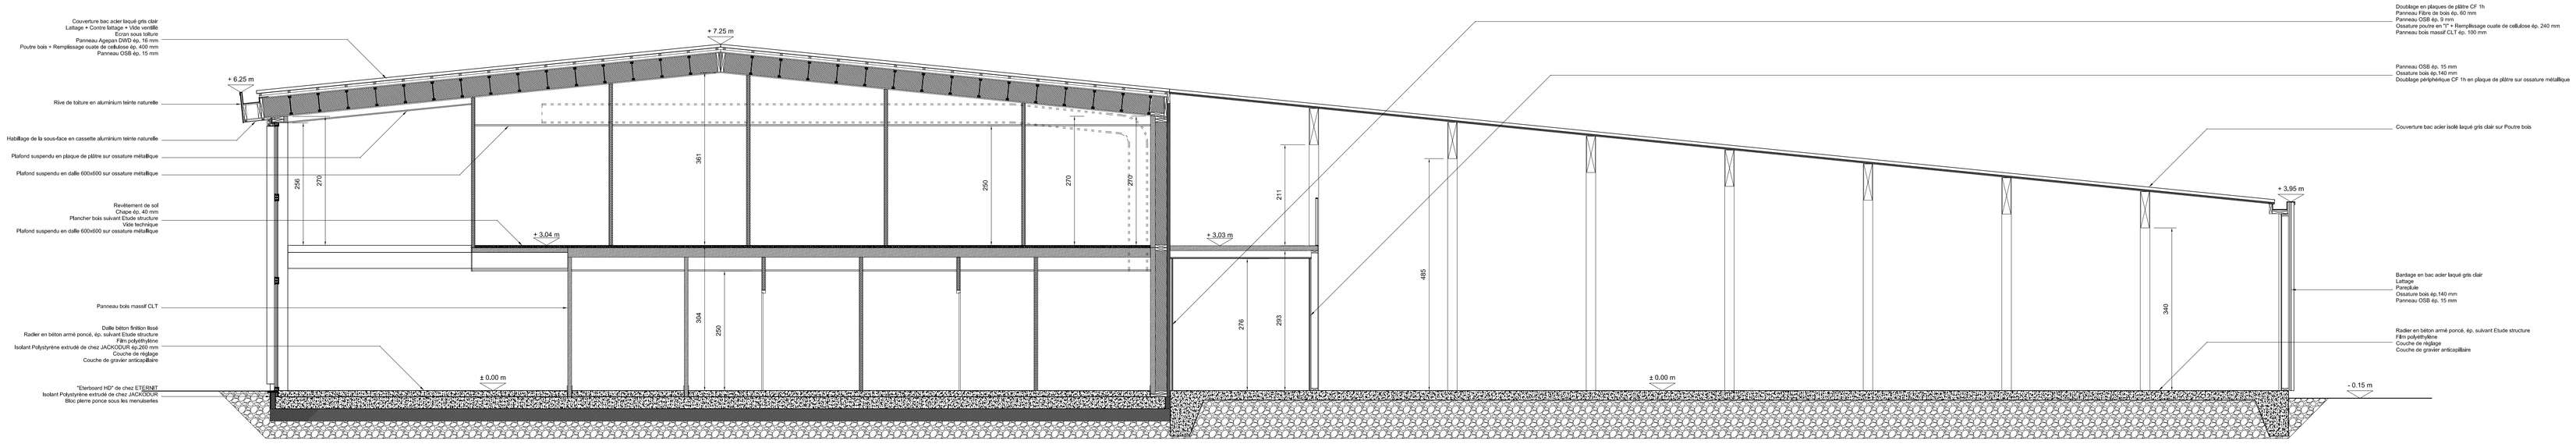

Coupe YY - Projet

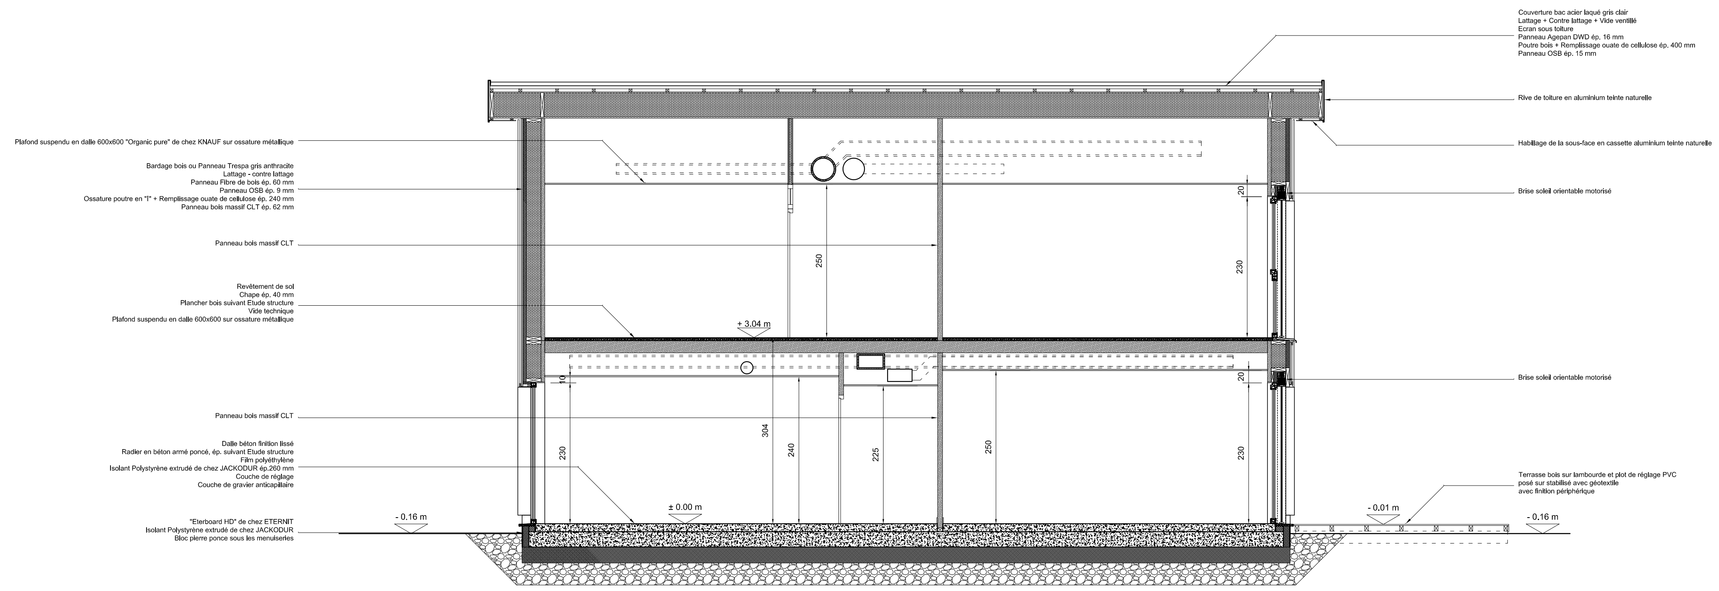

Coupe XX - Projet

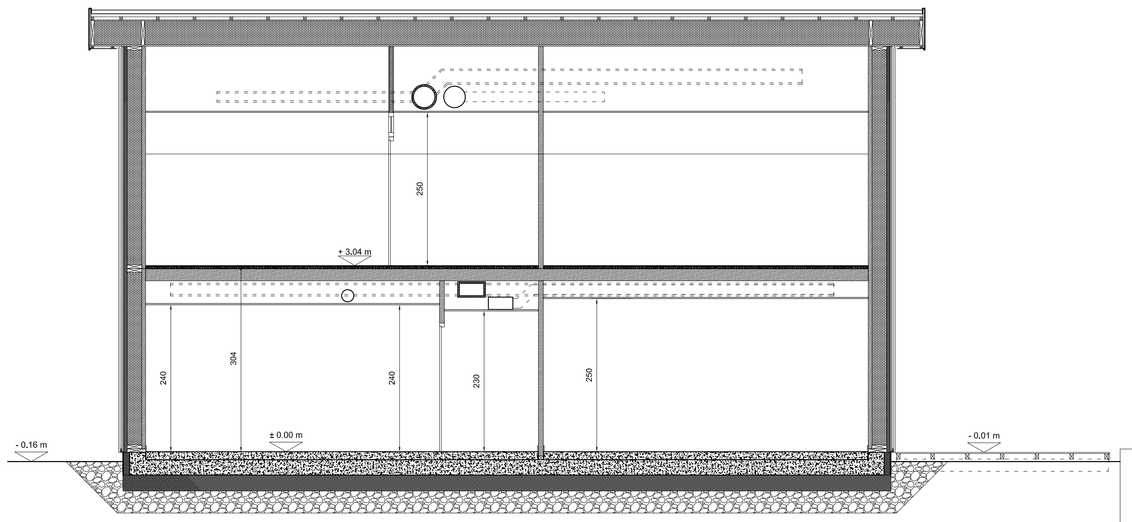

Coupe ZZ - Projet

Nota : Les cotes et les renseignements graphiques sont donnés à titre indicatif et devront être vérifiés sur place par chaque corps de métier.

CONSTRUCTION D'UN ATELIER ET DE BUREAUX PASSIFS

Zone d'activités Les Hauts Champs 59134 Herlies
section ZH - Lots n°32 et 33

HERLIES

Maître d'ouvrage
AMBIANCES TP
143 rue Gabriel Péri
59840 Prémesques
Tél: 03 20 45 99 30

Maître d'oeuvre
Damien Schietse
Architecte DESL - P. 06 88 03 29 31
26 rue Eugène Vermersch 59000 Lille
Tel. 03 20 95 34 64 Fax. 09 70 06 27 43
kontext.architectes@gmail.com
www.kontext-architectes.com

Assistance à la Maîtrise d'ouvrage
APTIMO
Parc de la Plaine
9 Allée des Ecurfles
59493 Villeneuve d'Ascq
Tél: 03 20 64 77 70

Bureau de Contrôle Technique
VERITAS
Aymeric DUPONT
27 Allée du Chargement - BP 336
59666 Villeneuve d'Ascq
Tél: 03 20 19 08 10

CSPS
VERITAS
Jérôme DUCROCQ
27 Allée du Chargement - BP 336
59666 Villeneuve d'Ascq
Tél: 03 20 19 08 09

Observations:

N

Projet
COUPES XX ET YY
Dossier de Consultation des Entreprises

0 1 m 5 m

5/6

03 octobre 2018