PRO-4 Plan de situation

PRO-4 Plan masse avec ombrages

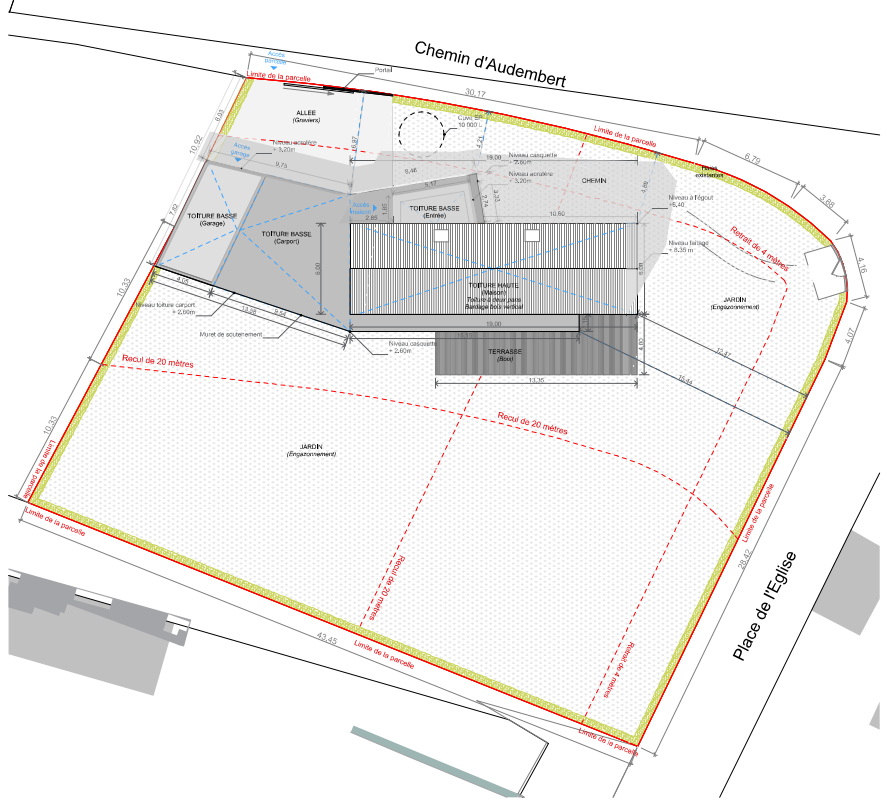

PRO Plan masse avec ombrages 1:500

PRO-4 Plan masse

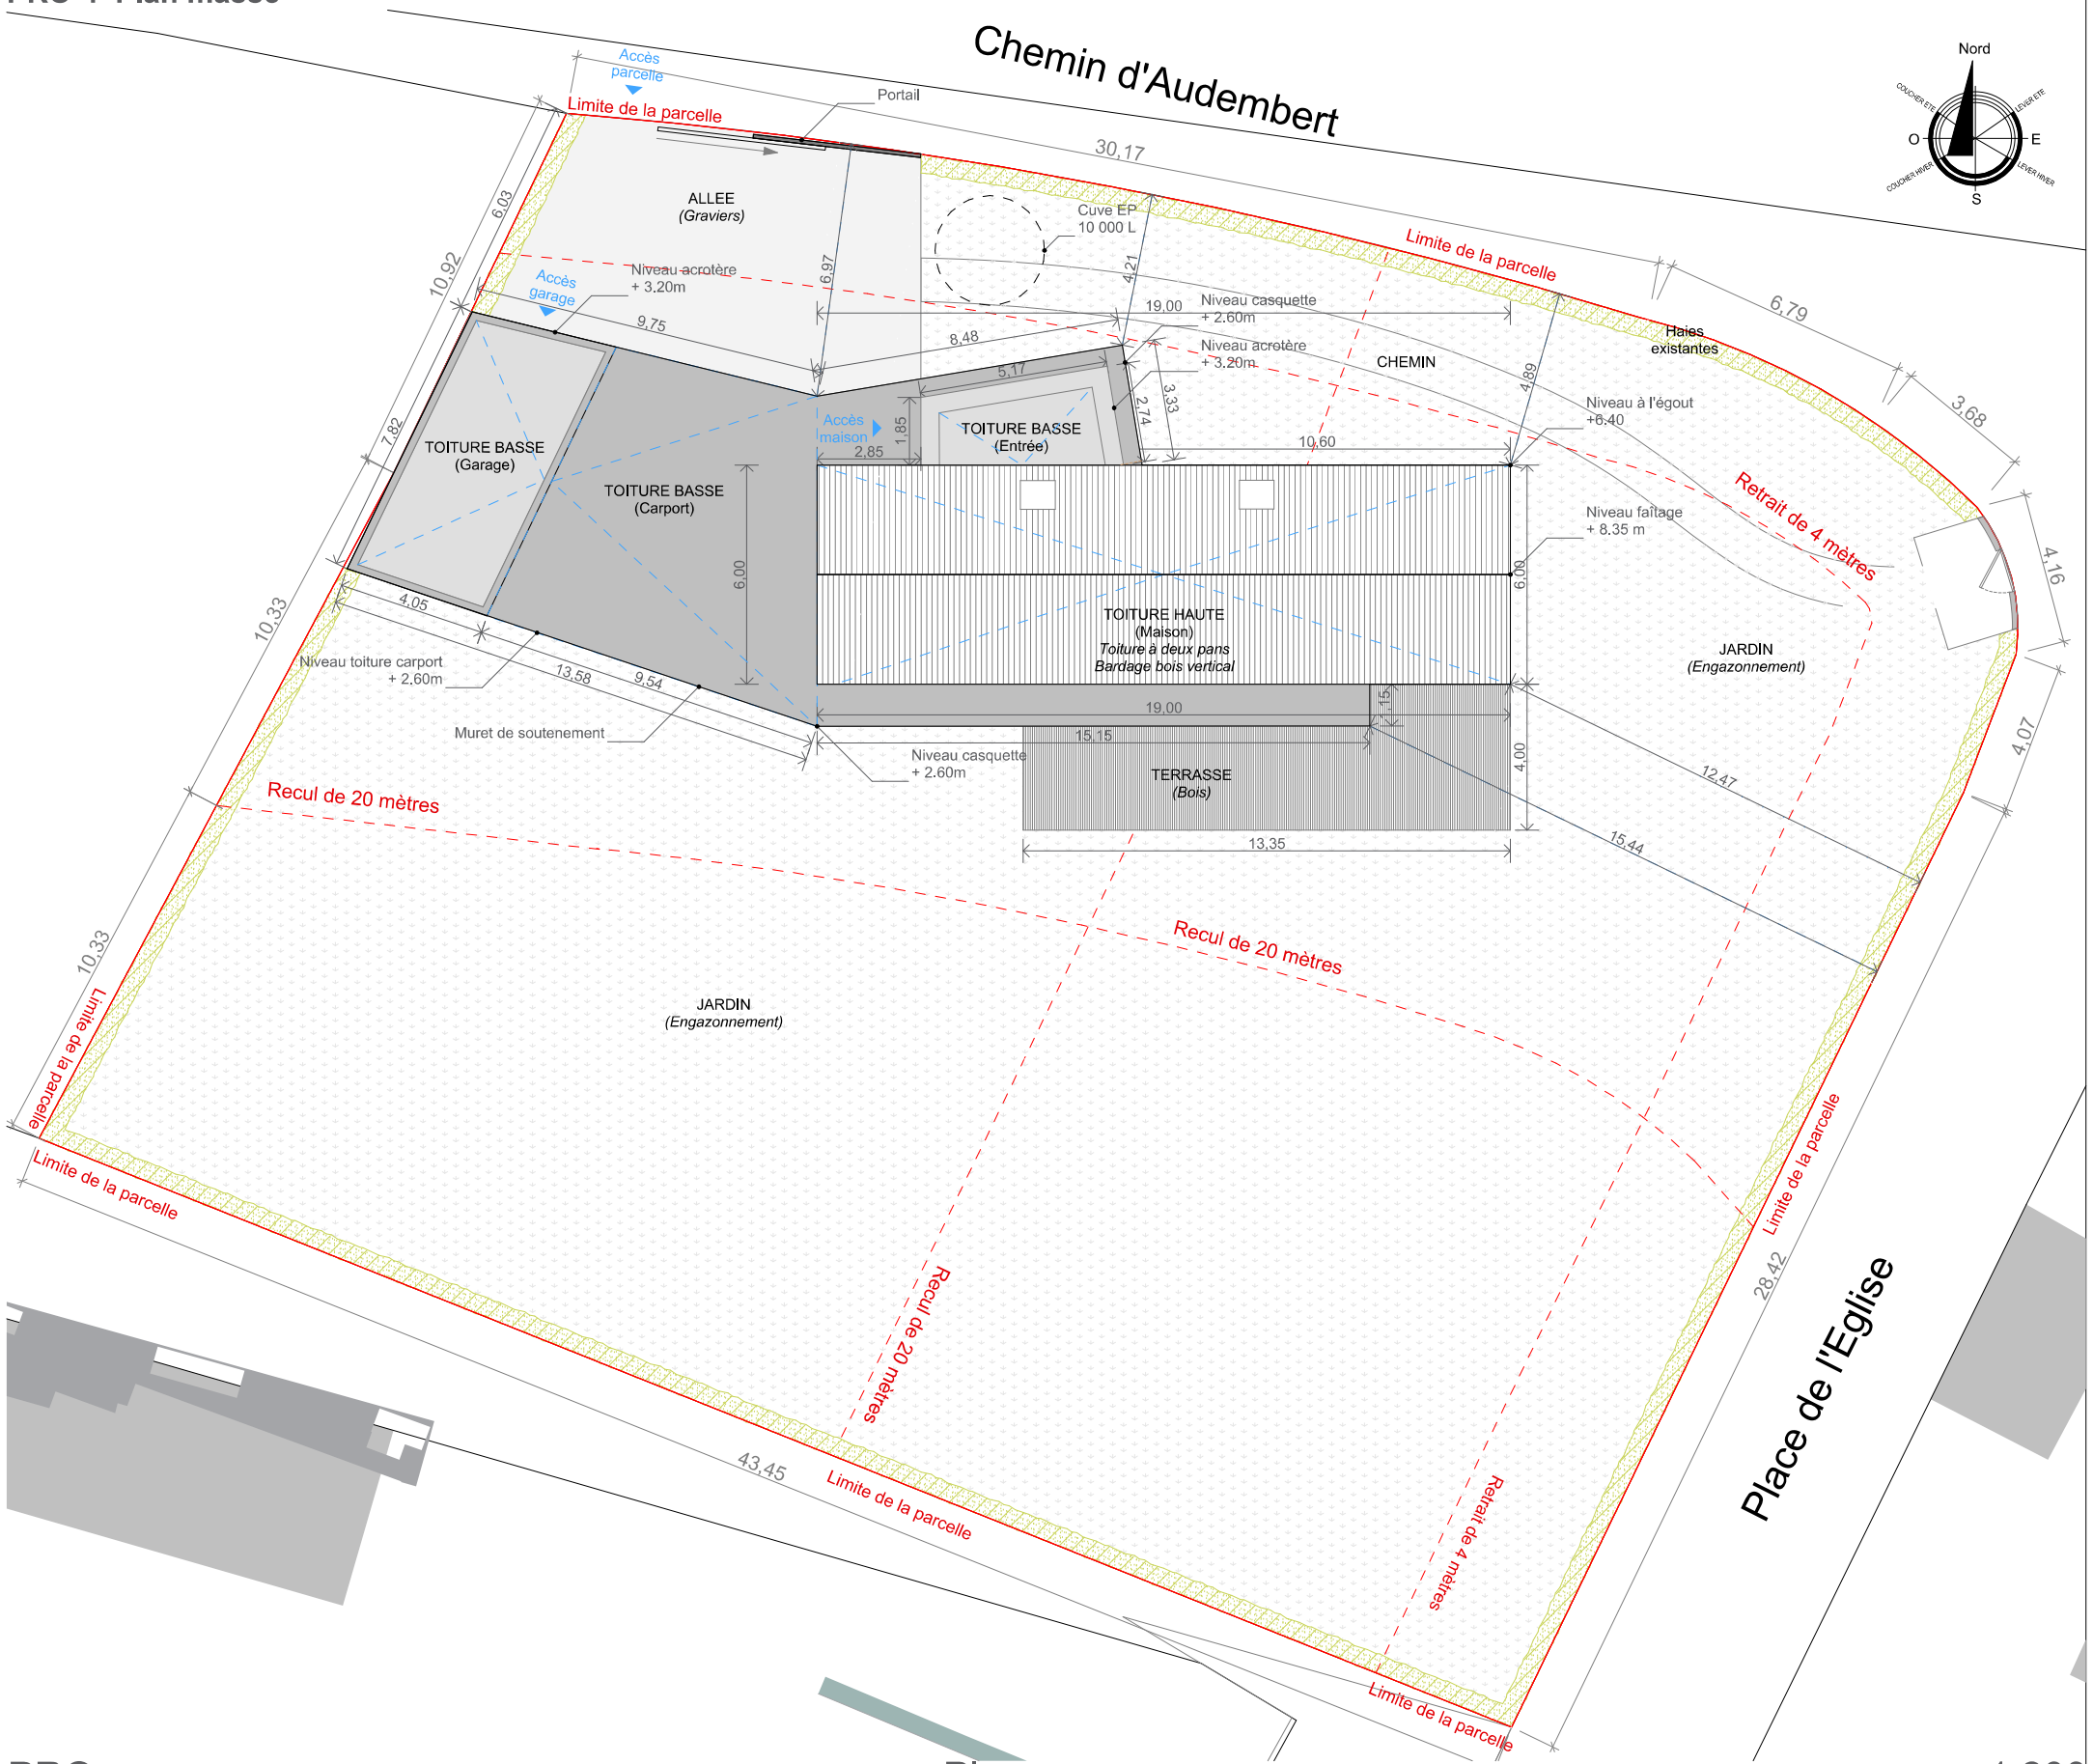

PRO Plan masse 1:200

Projet : Réalisation d'une maison individuelle à Leubringhen
Chemin d'Audembert, 62250 Leubringhen

N° de plan: PRO-4

Titre: Plan masse

Maître d'ouvrage :

M. Mme. Jaspart / Provost
8 rue des 3 fontaines,
62250 Landrethun

Maître d'oeuvre :

Vincent DELSINNE Architecte d.p.l.g.
Centre Tolède
51/53 rue de l'Alcazar
59000 LILLE
Tél. : 09.61.36.47.31 / Fax. : 03.20.15.21.81
contact@delsinnearchitecte.fr
www.delsinnearchitecte.fr

RevID	ChID	Nom de changement	Date

131 **Leubringhen**

Chemin d'Audembert Leubringhen 62250

Plan masse

1:500, 1:200

30/07/2018

PC

C:\Users\vince\Desktop\131_PRO_Leubringhen_20180726.pln