


PRO-8 Coupe B-B 1/100

Limite de propriété

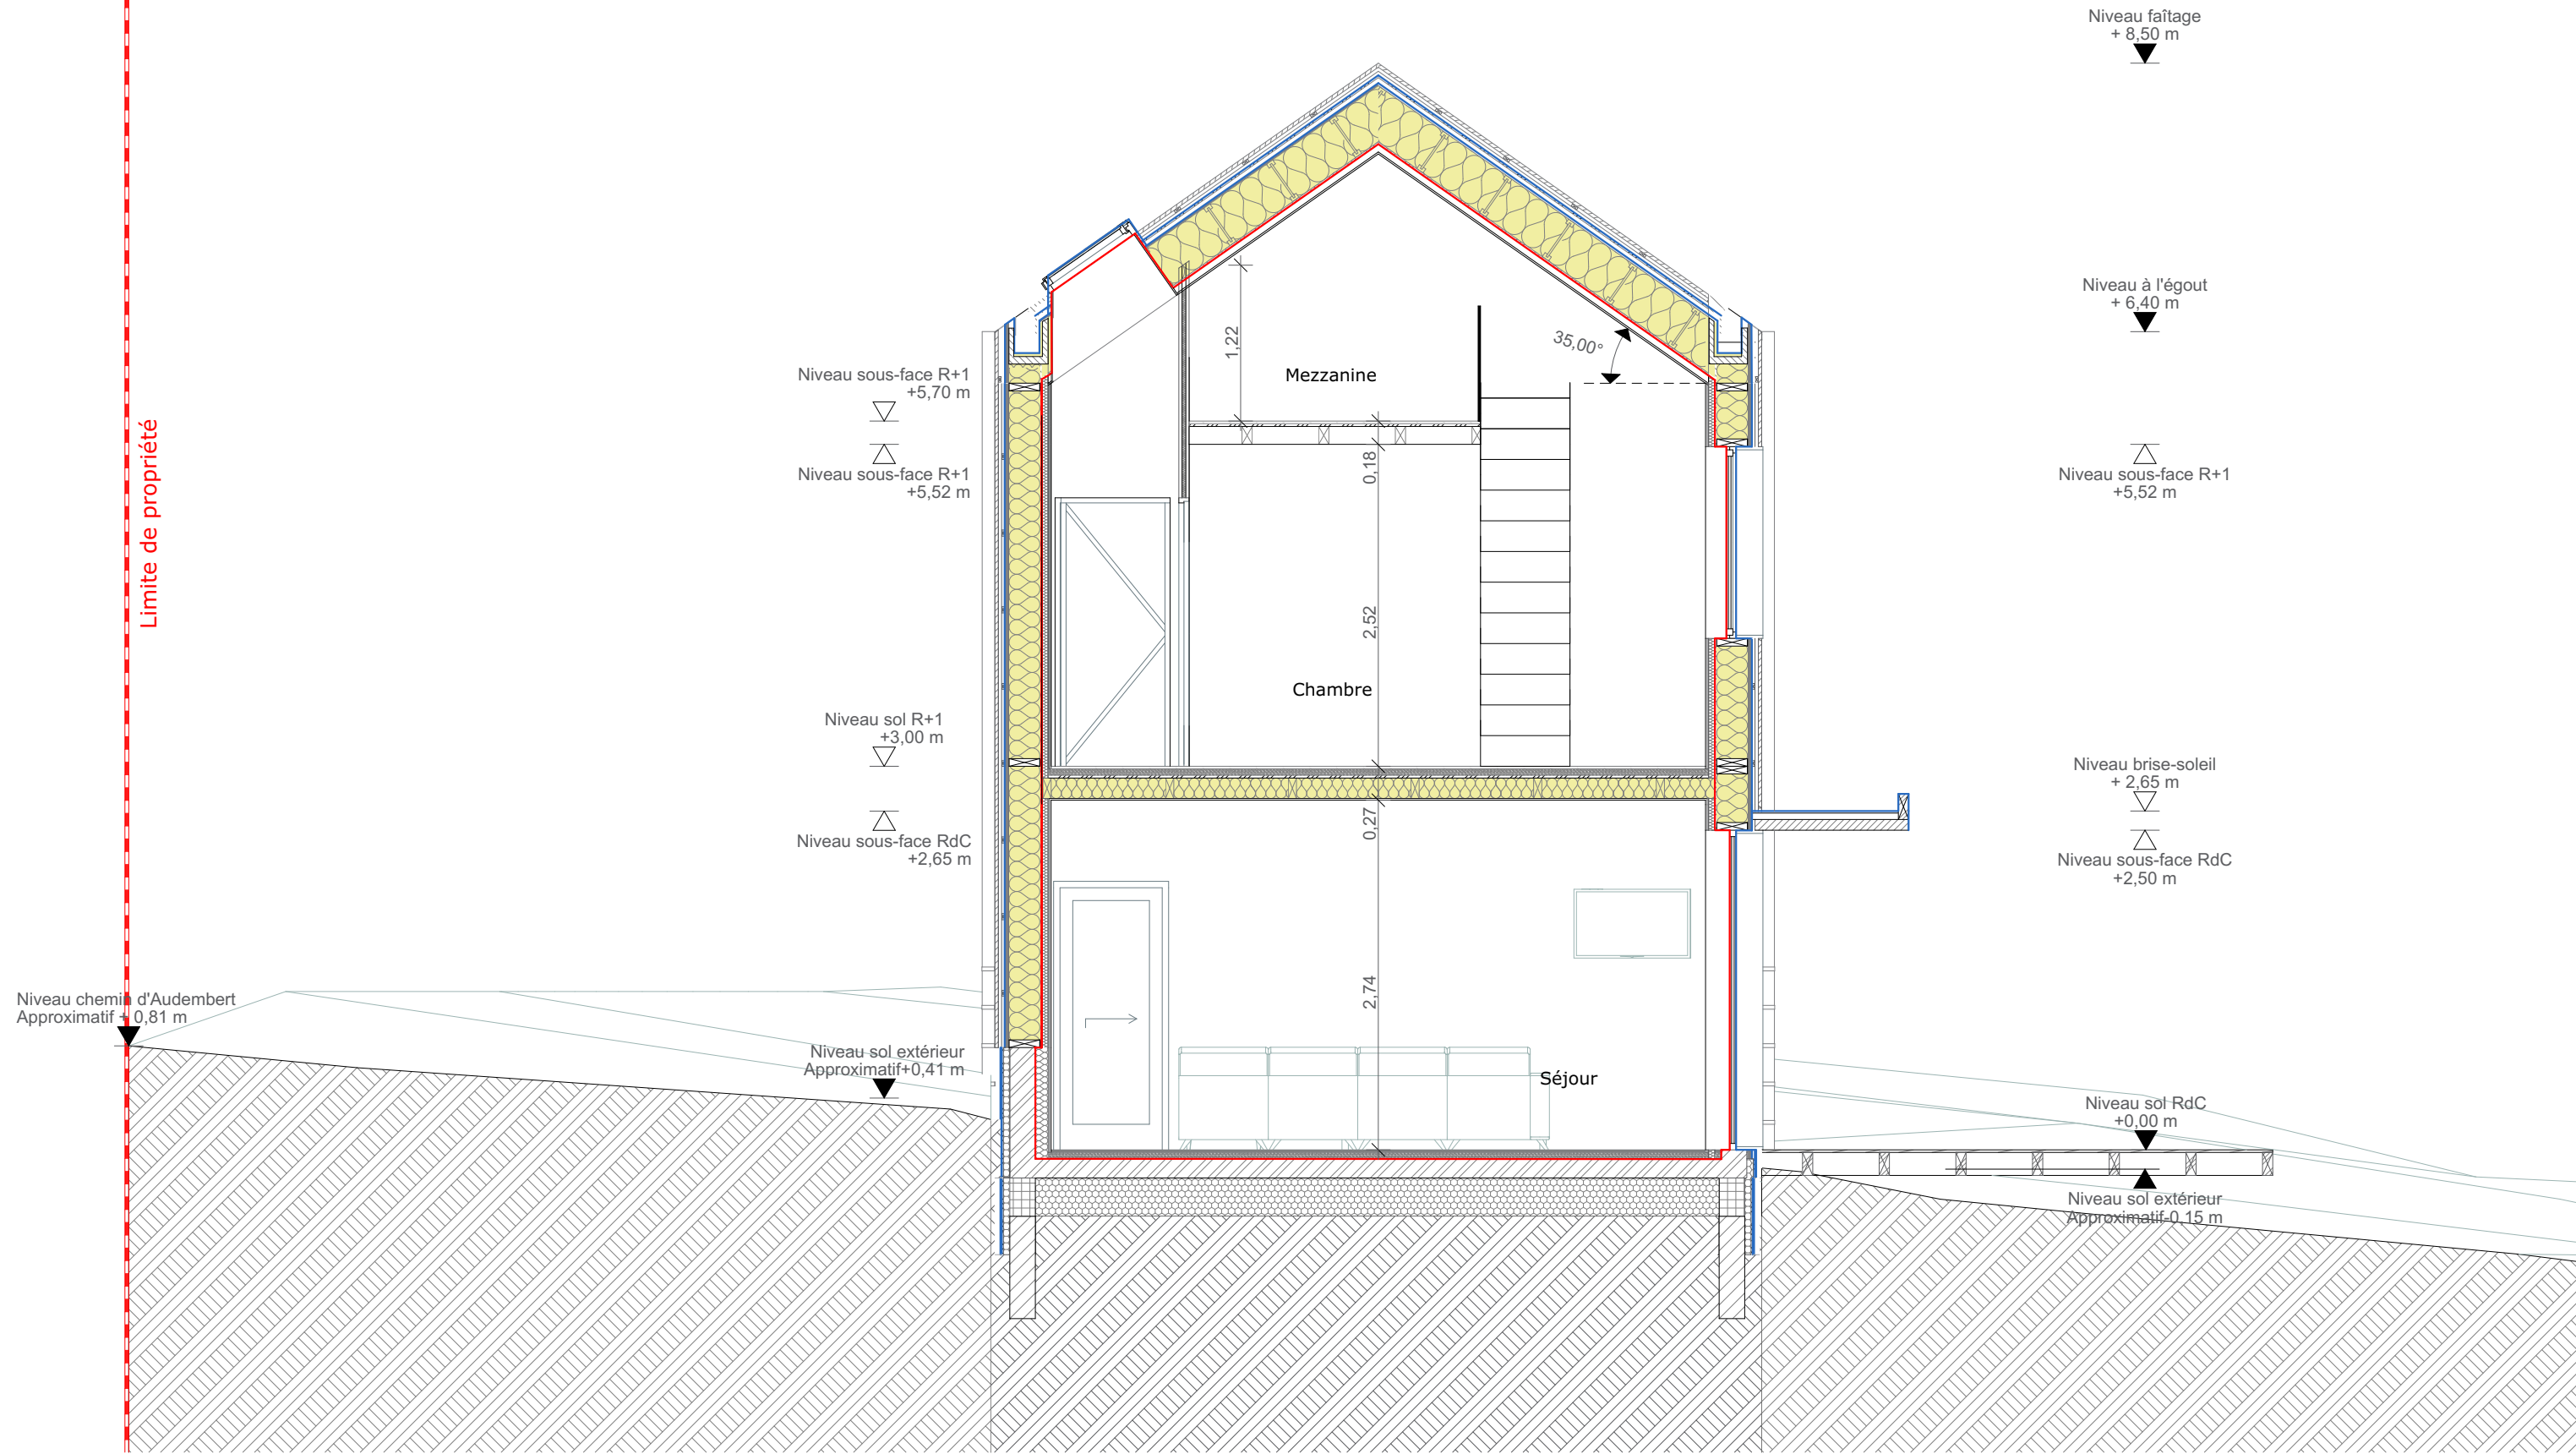

Projet : Réalisation d'une maison individuelle à Leubringhen
 Chemin d'Audembert, 62250 Leubringhen

N° de plan: **PRO-8** Titre: **Coupe B-B 1/100**

Maître d'ouvrage :
 M. Mme. Jaspard / Provost
 8 rue des 3 fontaines,
 62250 Landrethun


1:500

Maître d'oeuvre :
 Vincent DELSINNE Architecte d.p.l.g.
 Centre Tolède
 51/53 rue de l'Alcazar
 59000 LILLE
 Tél. : 09.61.36.47.31 / Fax. : 03.20.15.21.81
 contact@delsinnearchitecte.fr
 www.delsinnearchitecte.fr

RevID	ChID	Nom de changement	Date

131	Leubringhen
Chemin d'Audembert Leubringhen 62250	
Coupe B-B 1/100	
1:50	PC
30/05/2018	

PRO-9 Coupe C-C 1/100

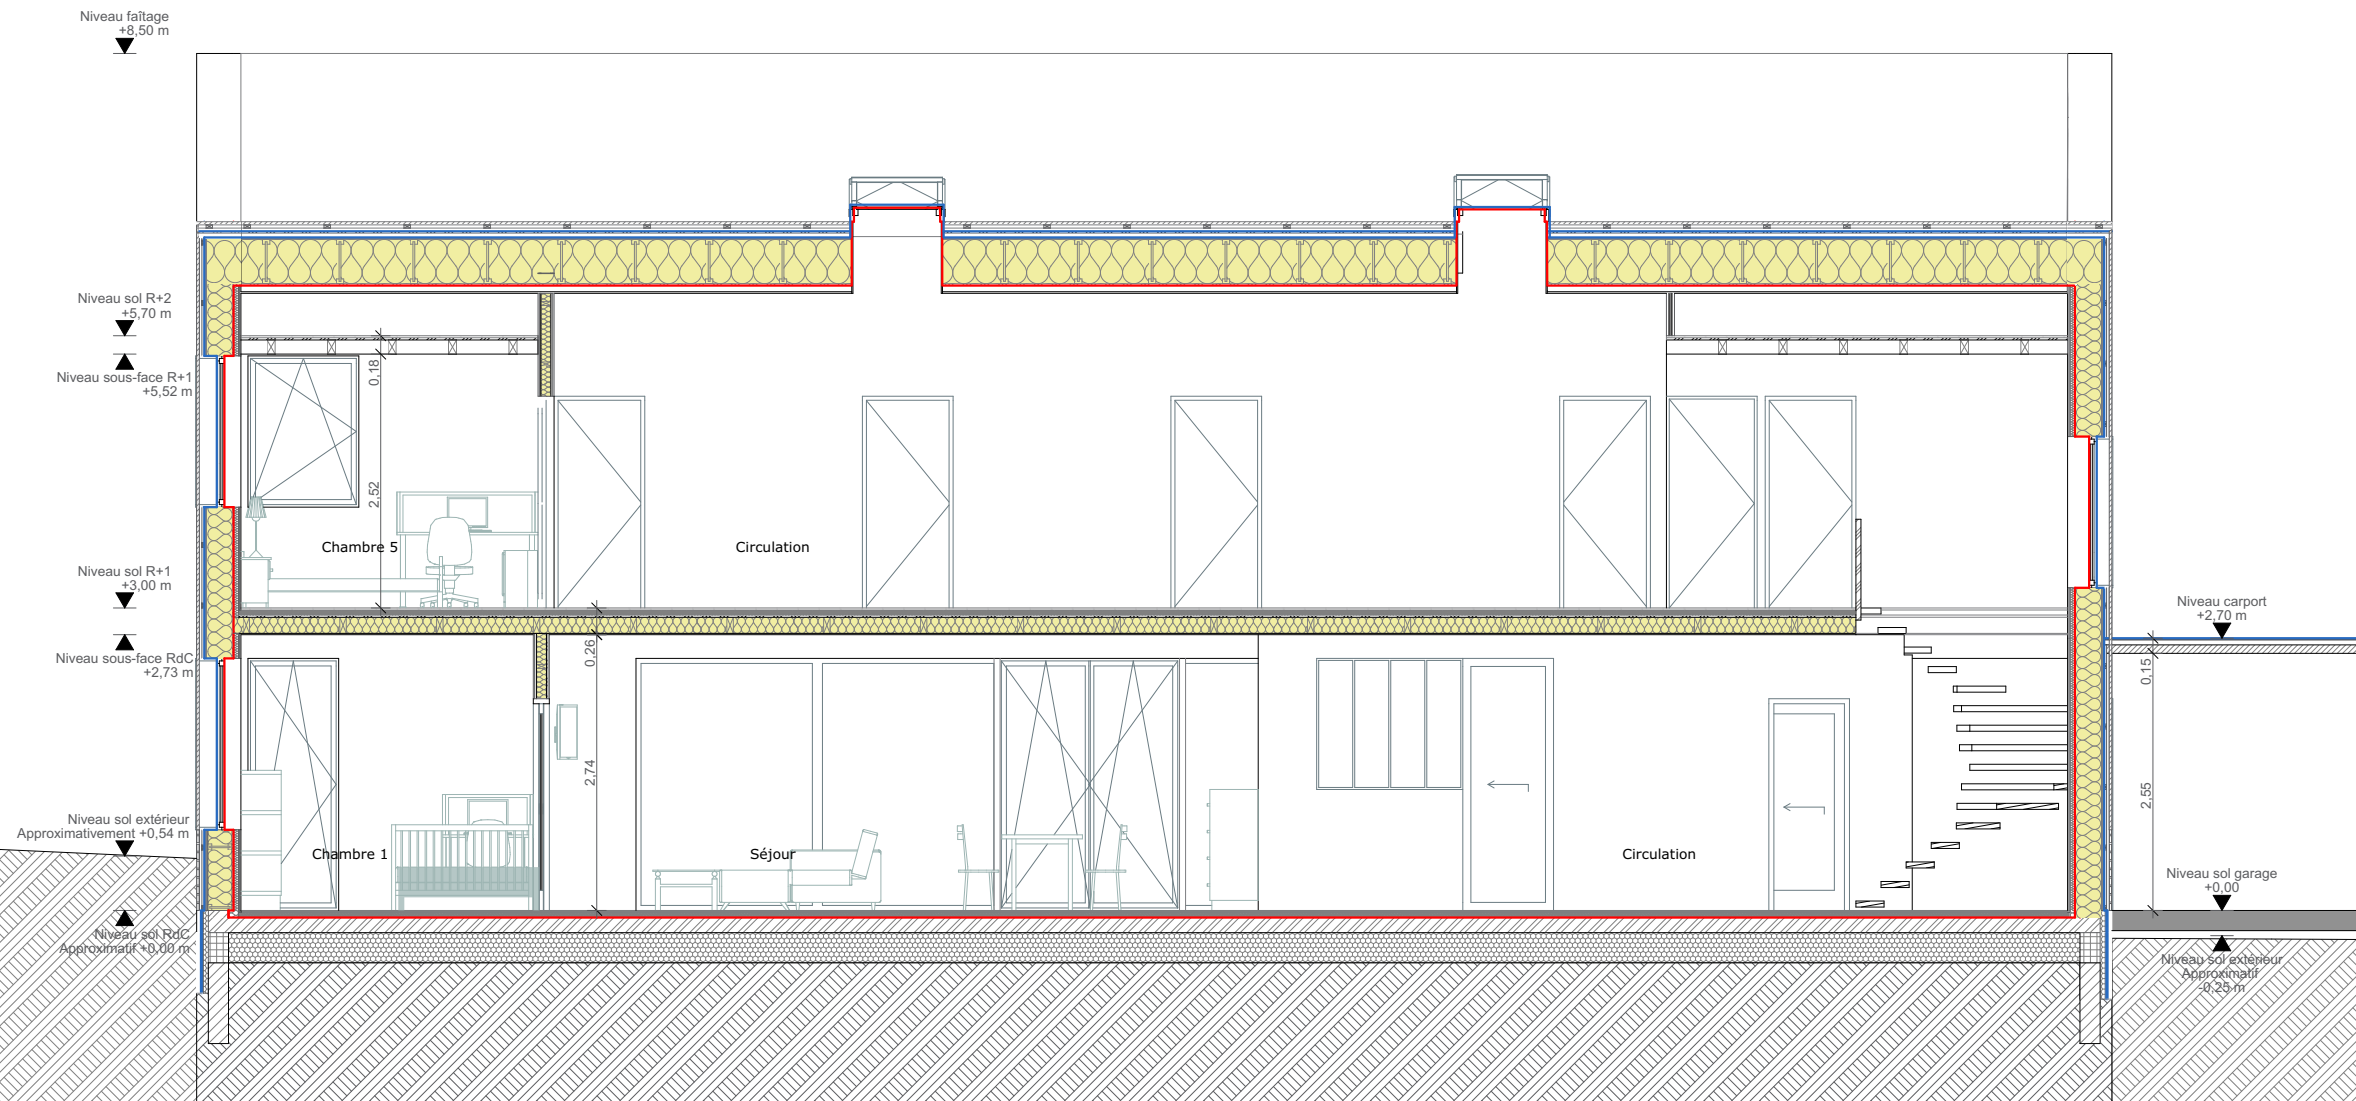

Projet : Réalisation d'une maison individuelle à Leubringhen
 Chemin d'Audembert, 62250 Leubringhen

Maître d'ouvrage :
 M. Mme. Jaspard / Provost
 8 rue des 3 fontaines,
 62250 Landrethun

Maître d'oeuvre :
 Vincent DELSINNE Architecte d.p.l.g.
 Centre Tolède
 51/53 rue de l'Alcazar
 59000 LILLE
 Tél. : 09.61.36.47.31 / Fax. : 03.20.15.21.81
 contact@delsinnearchitecte.fr
 www.delsinnearchitecte.fr

RevID	ChID	Nom de changement	Date

131	Leubringhen
Chemin d'Audembert Leubringhen 62250	
Coupe C-C 1/100	
1:75	PC
30/05/2018	

N° de plan: **PRO-9**
 Titre: **Coupe C-C 1/100**

1:500