


Limite de propriété


Limite de propriété

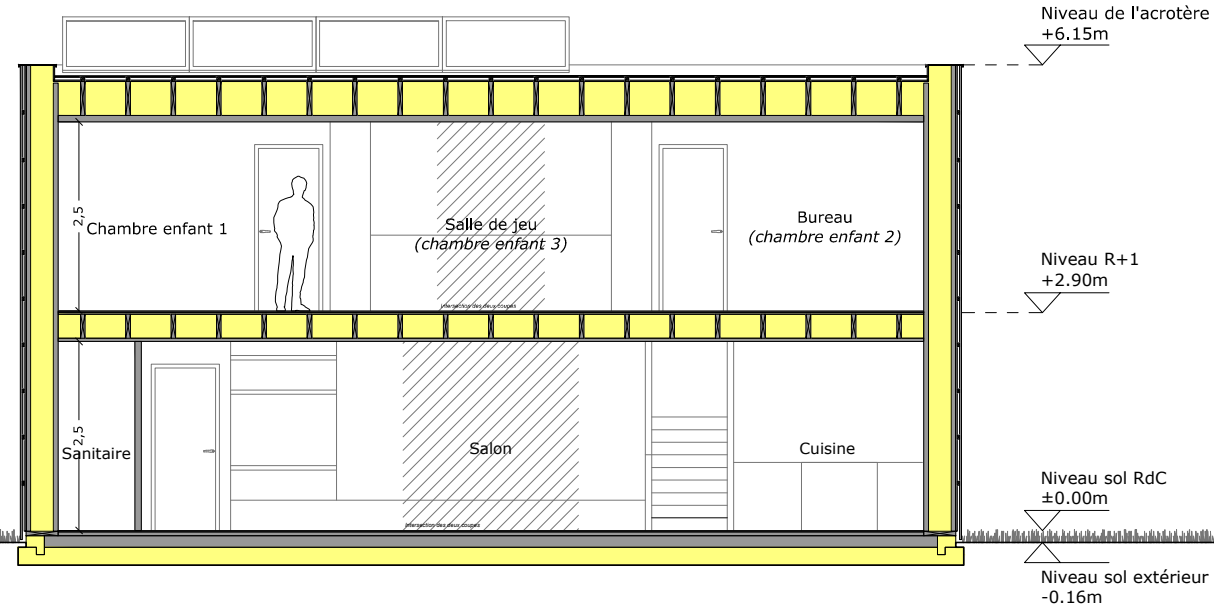

Coupe AA'

Limite de propriété

Limite de propriété

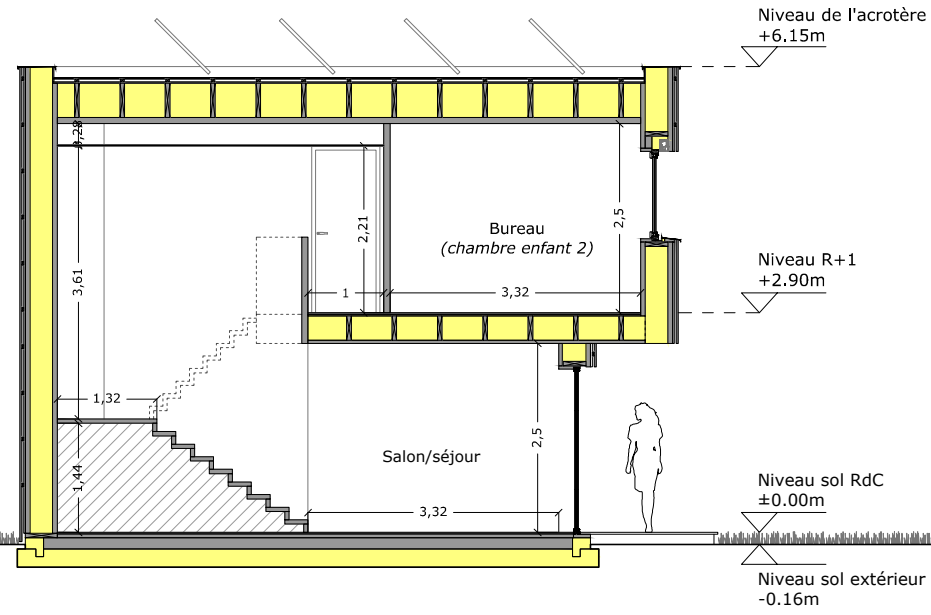

Coupe BB'

PROJET : Construction d'une maison passive
 Lotissement les Jardins de Bruenne, Rue de Carmin - 59112 ANNOEULLIN

MAÎTRE D'OUVRAGE :
 Monsieur BAK et Madame FERREZ
 42 rue d'Hazebrouck
 59660 MERVILLE

ARCHITECTE :
 VINCENT DELSTINNE
 Centre Tolède, 51/53 rue de l'Alcazar
 59000 LILLE
 Tel. : 09.61.36.47.31 / Fax : 03.20.15.21.81

Indice

Date

PROJET 115
COUPES AA' ET BB'

Echelle 1/100ème
22 mai 2017

Format A3
PRO

pro_annoeuillin_2017.05.22.dwg