




NID A GRIMPER - Vue en élévation (Est) 1/50ème

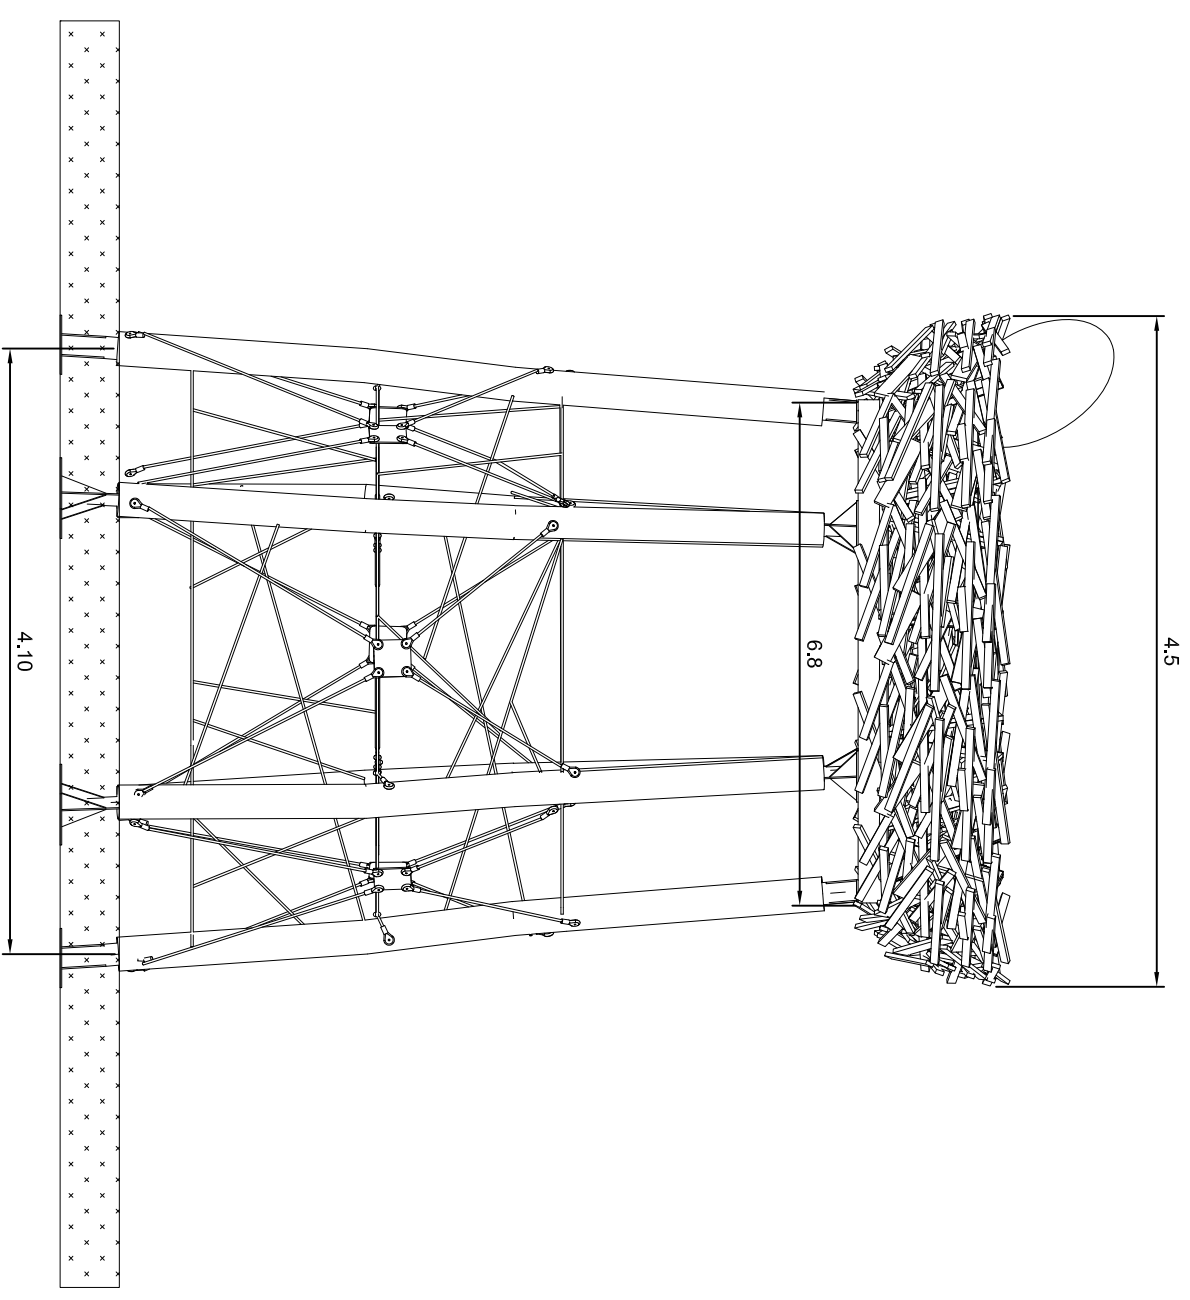

NID A GRIMPER - Vue en élévation (Sud) 1/50ème

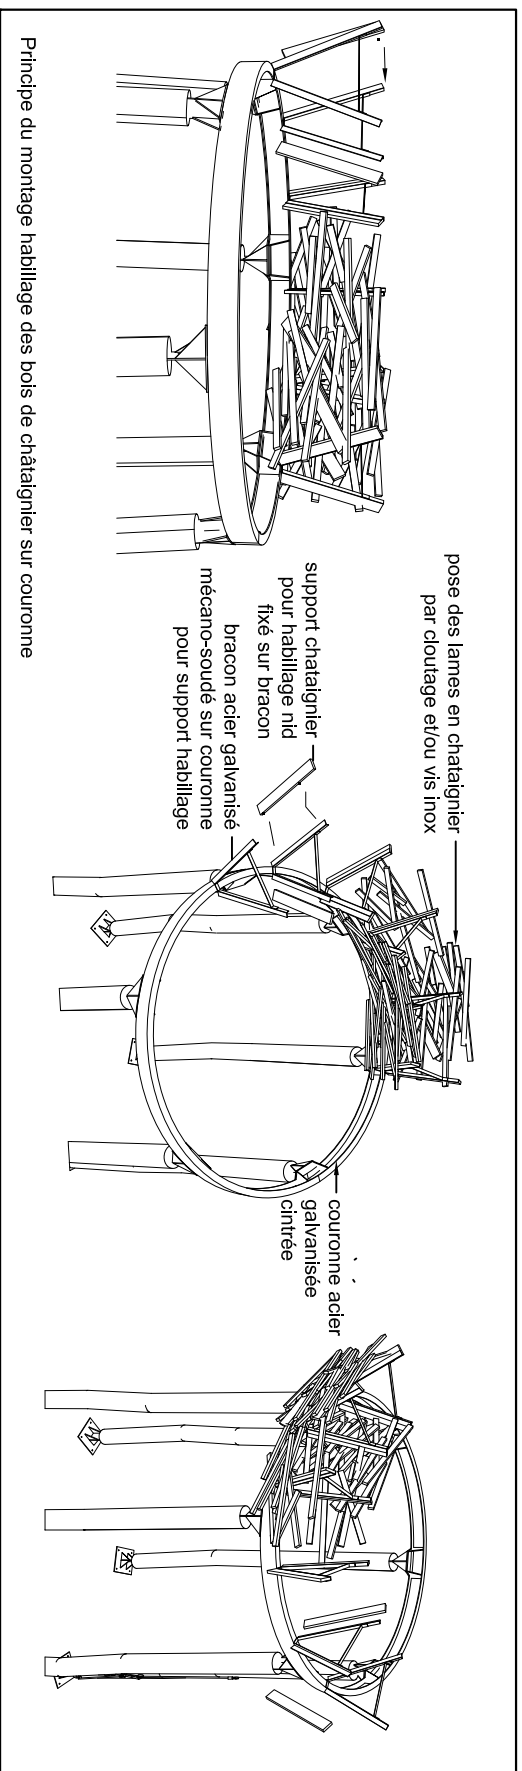

Principe du montage habillage des bois de châtaignier sur couronne

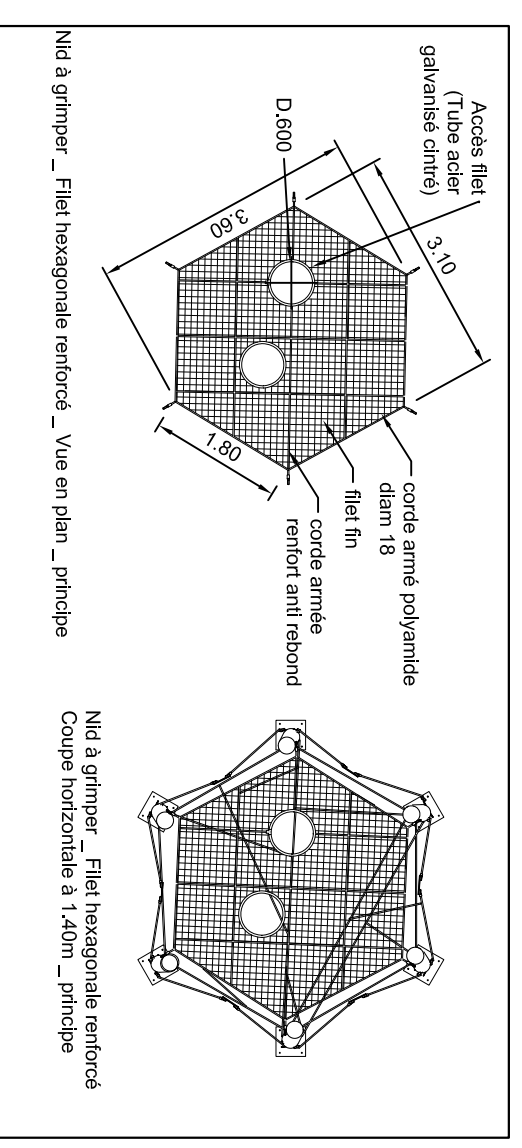

Nid à grimper _ Filet hexagonale renforcé _ Vue en plan _ principe

Nid à grimper _ Filet hexagonale renforcé Coupe horizontale à 1,40m _ principe