

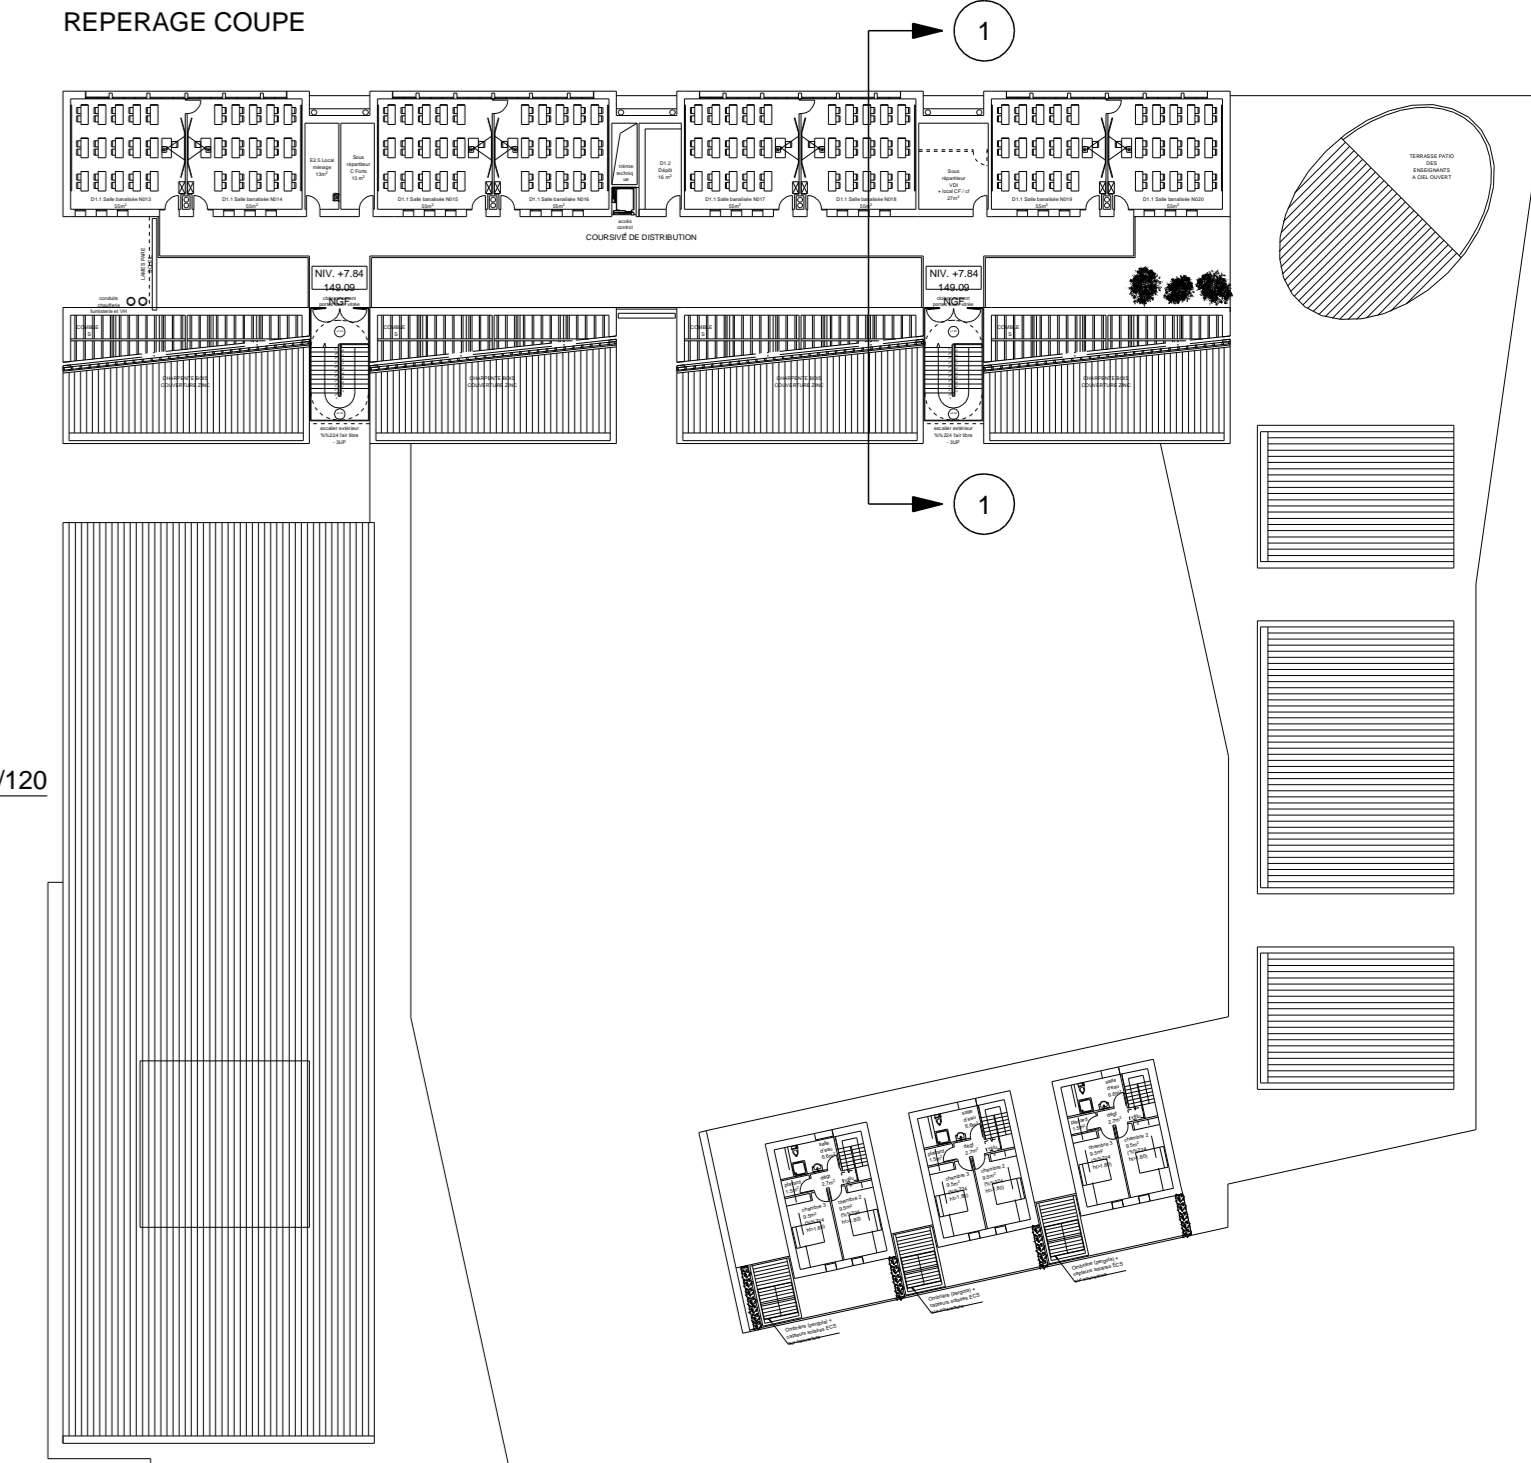
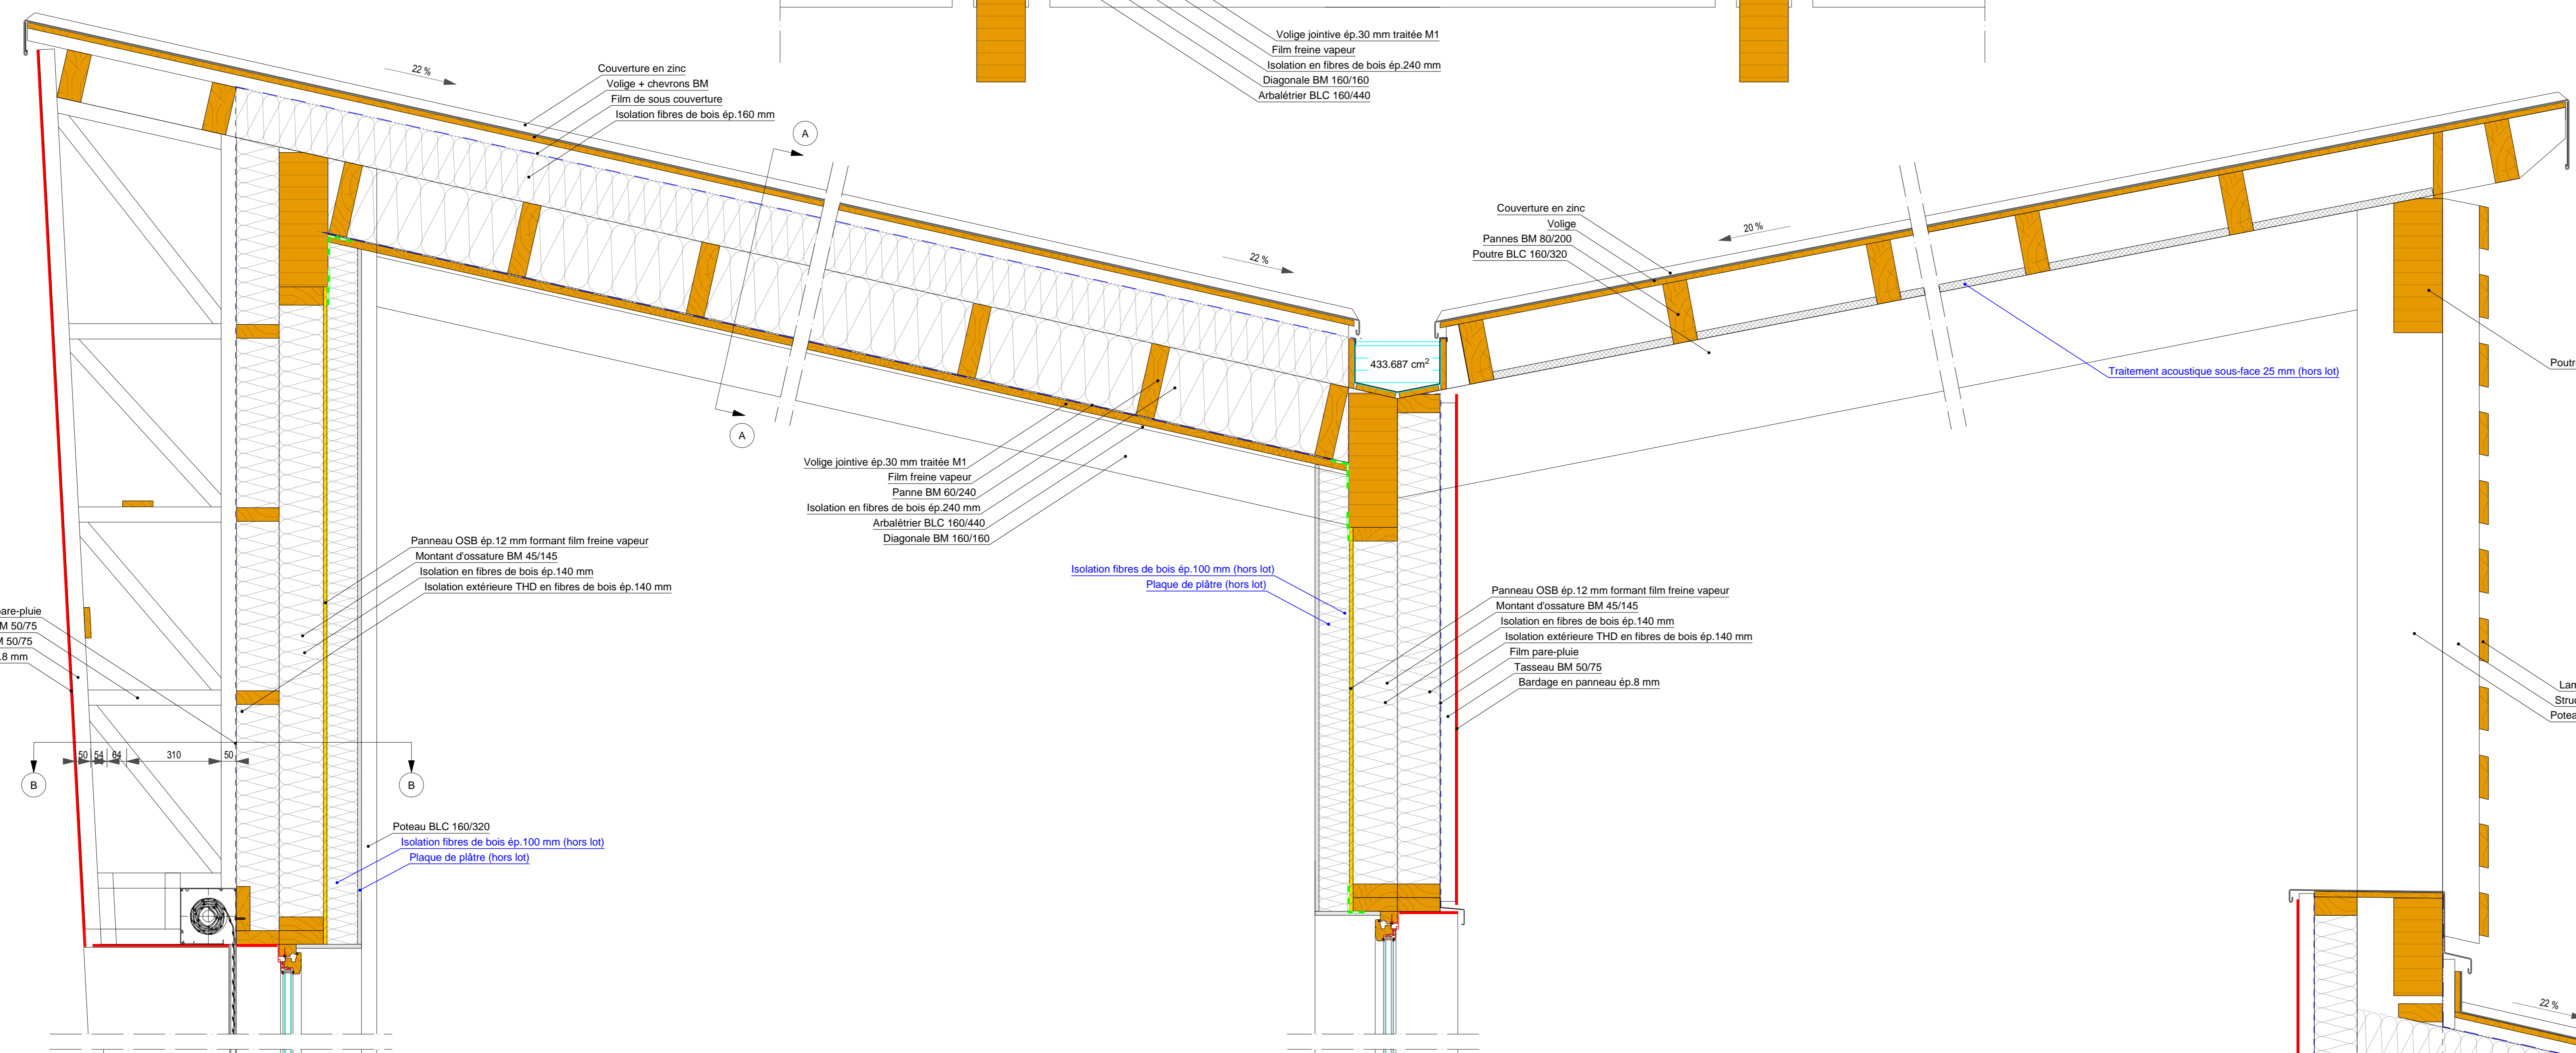




COUPE A-A SUR CHARPENTE

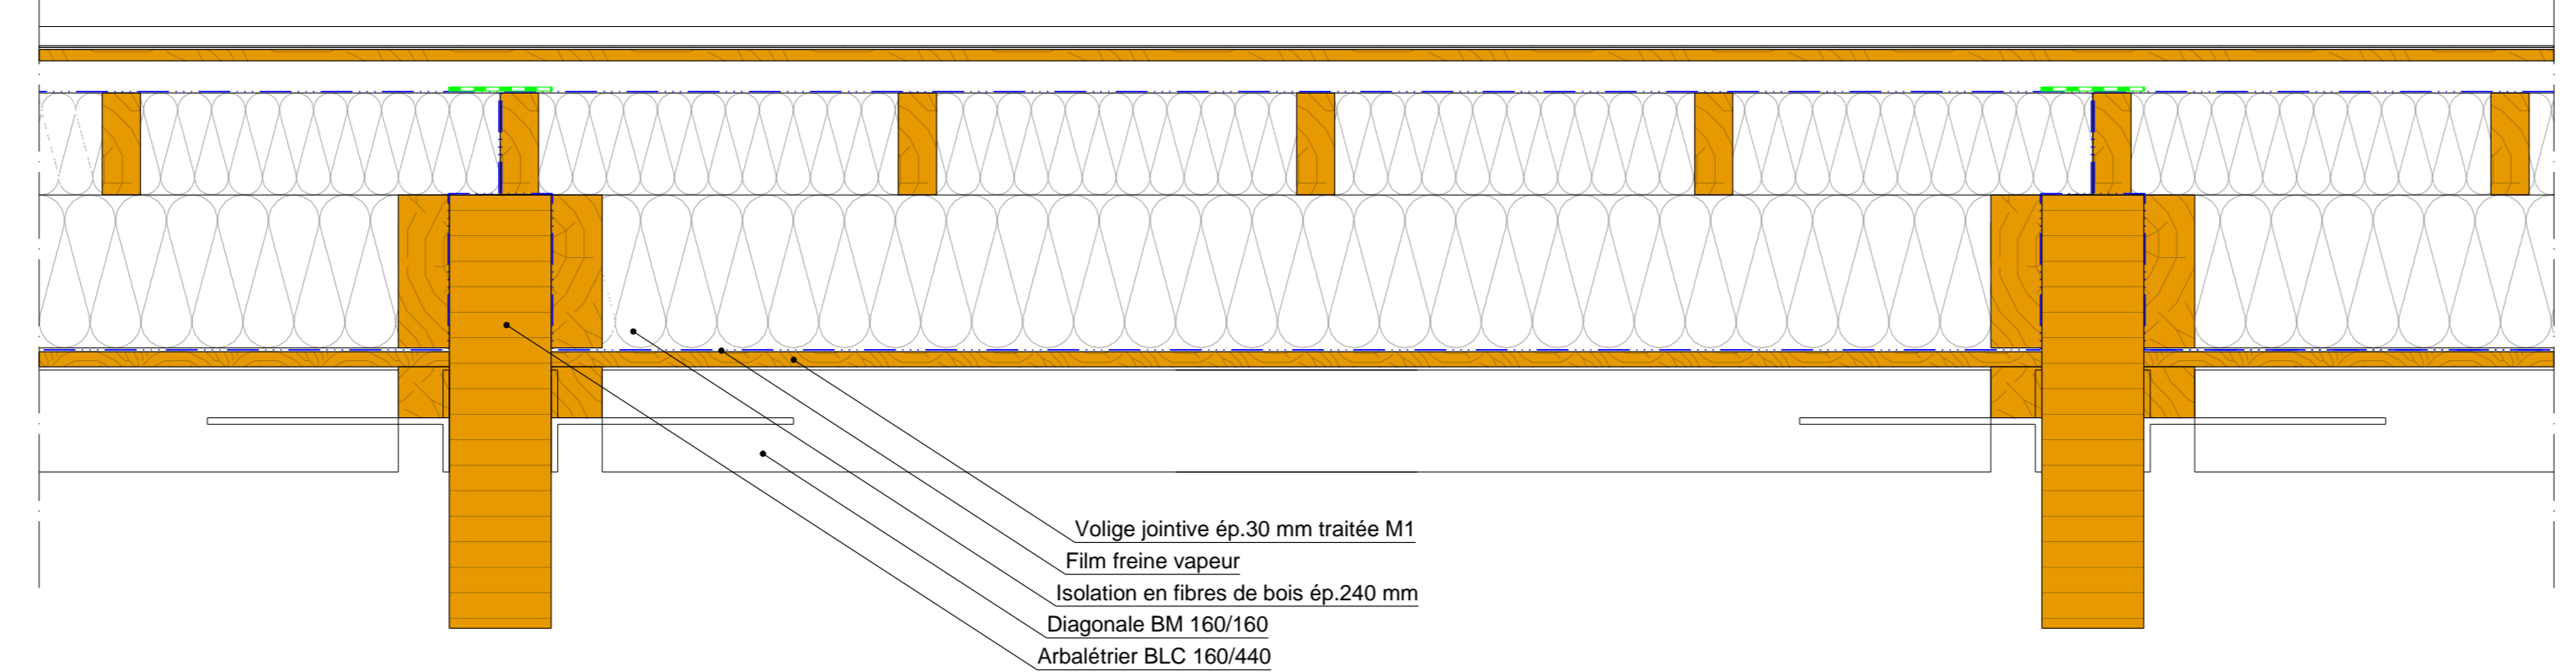


SALLE DE CLASSE R+2

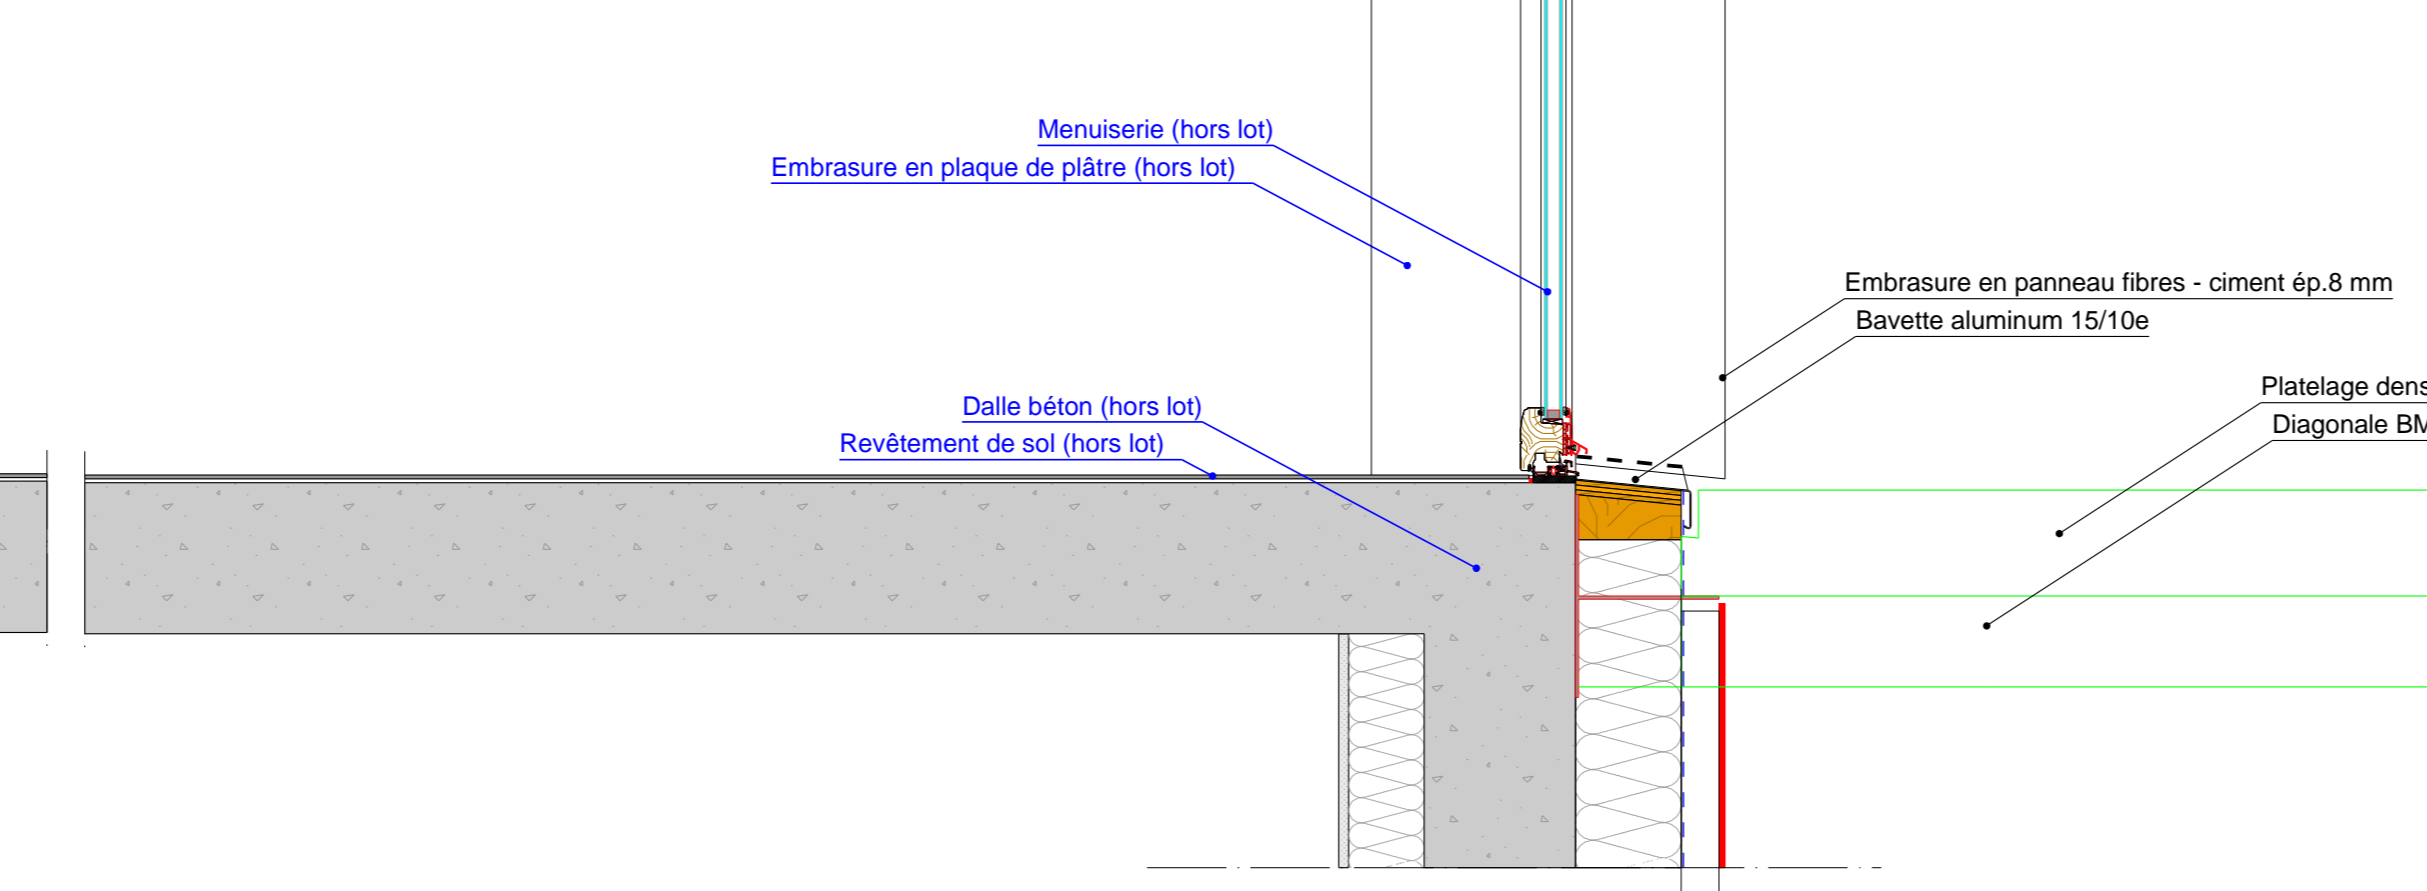


SALLE DE CLASSE R+1

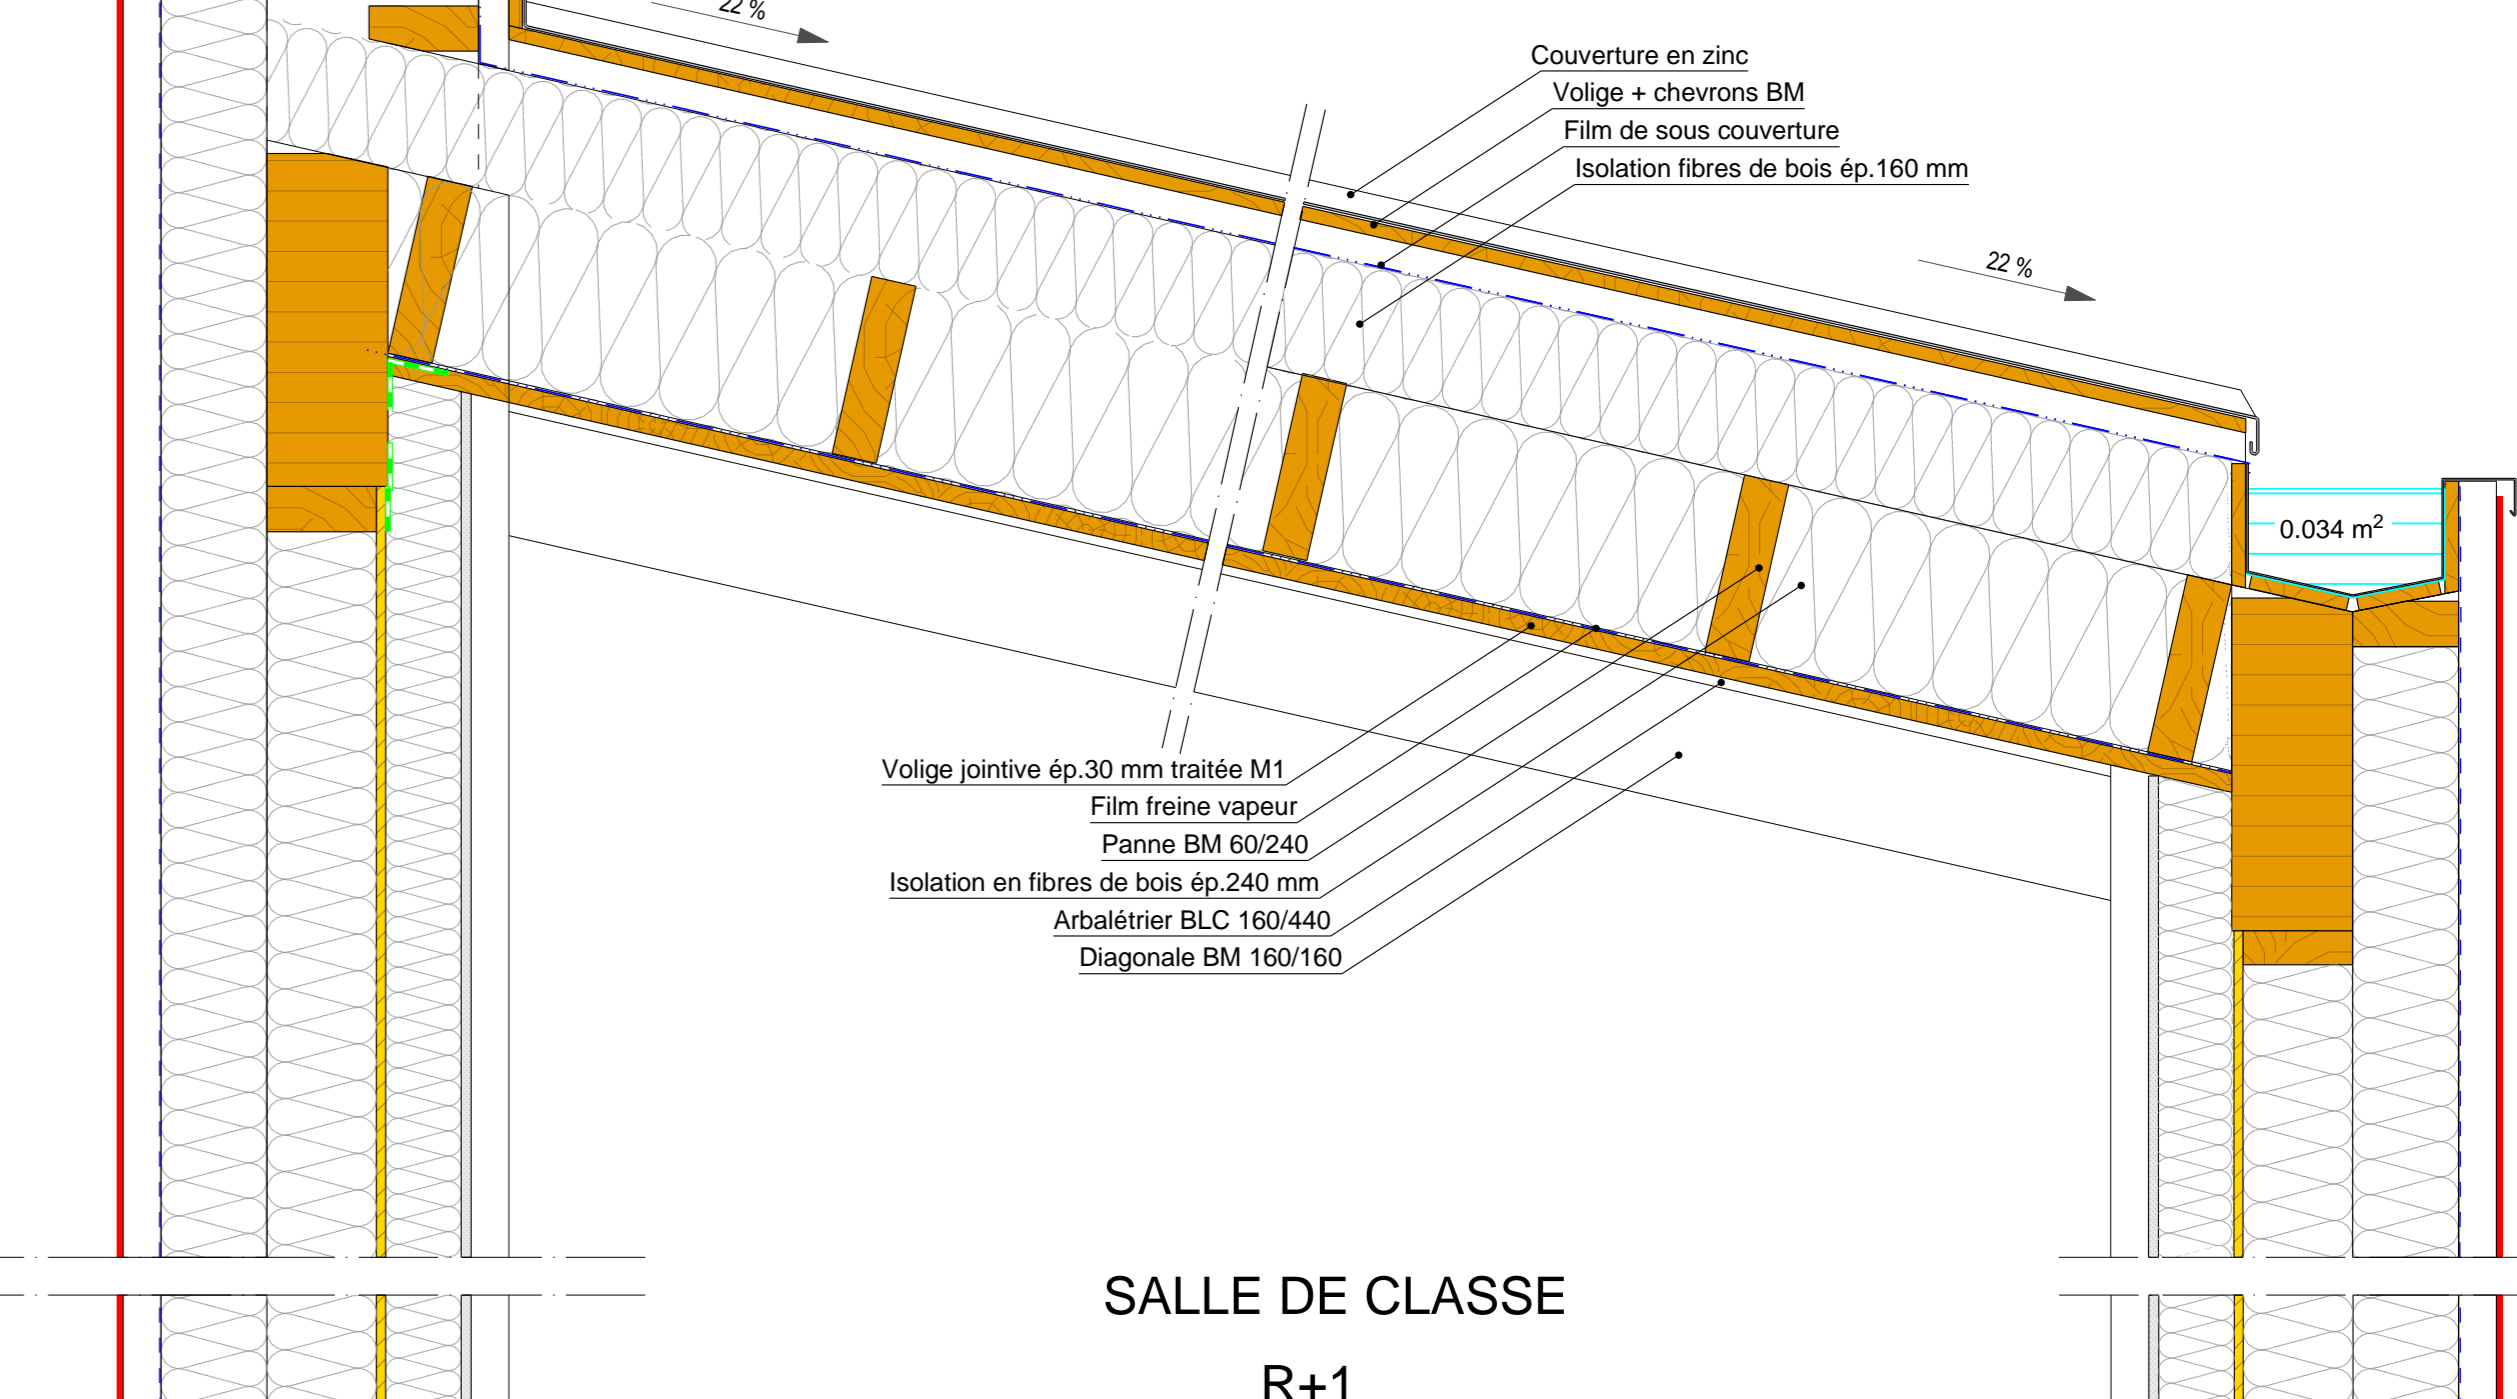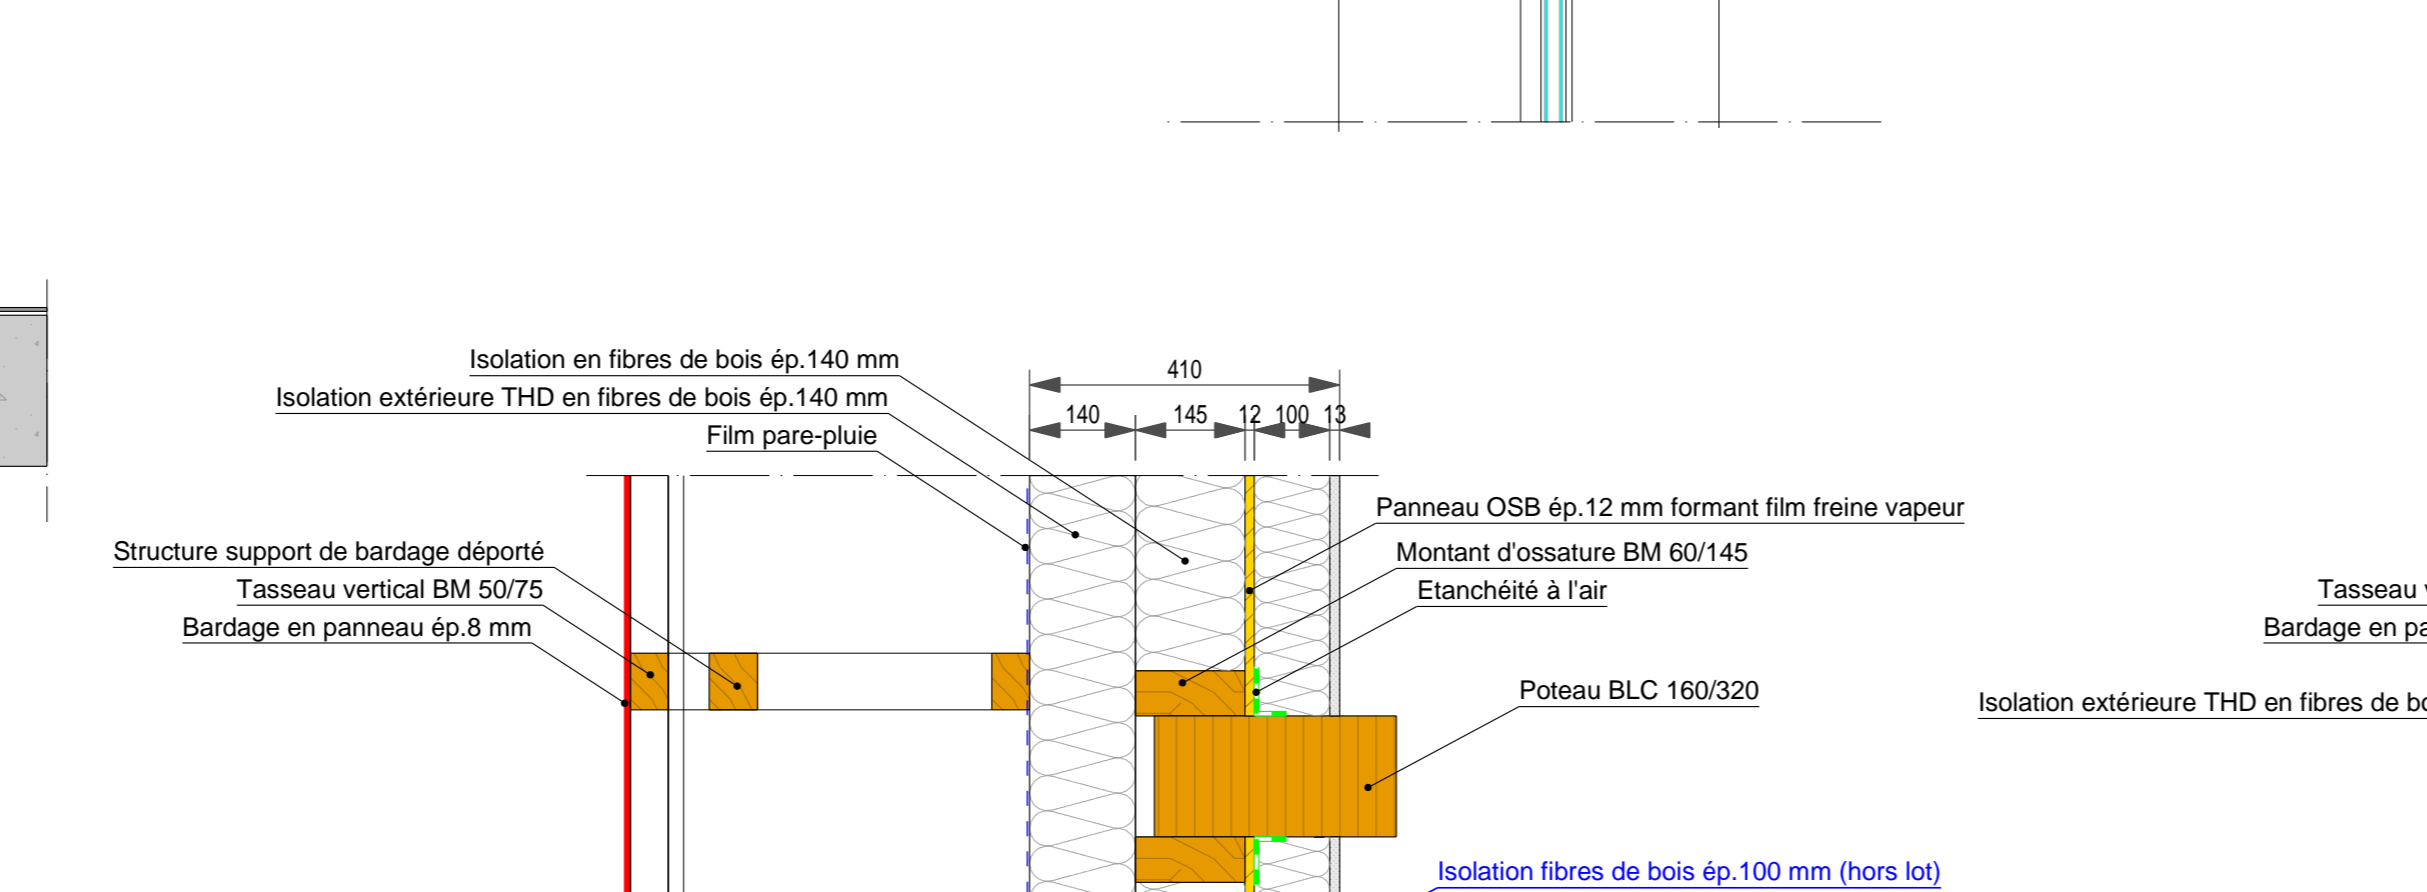

SALLE DE CLASSE R+1

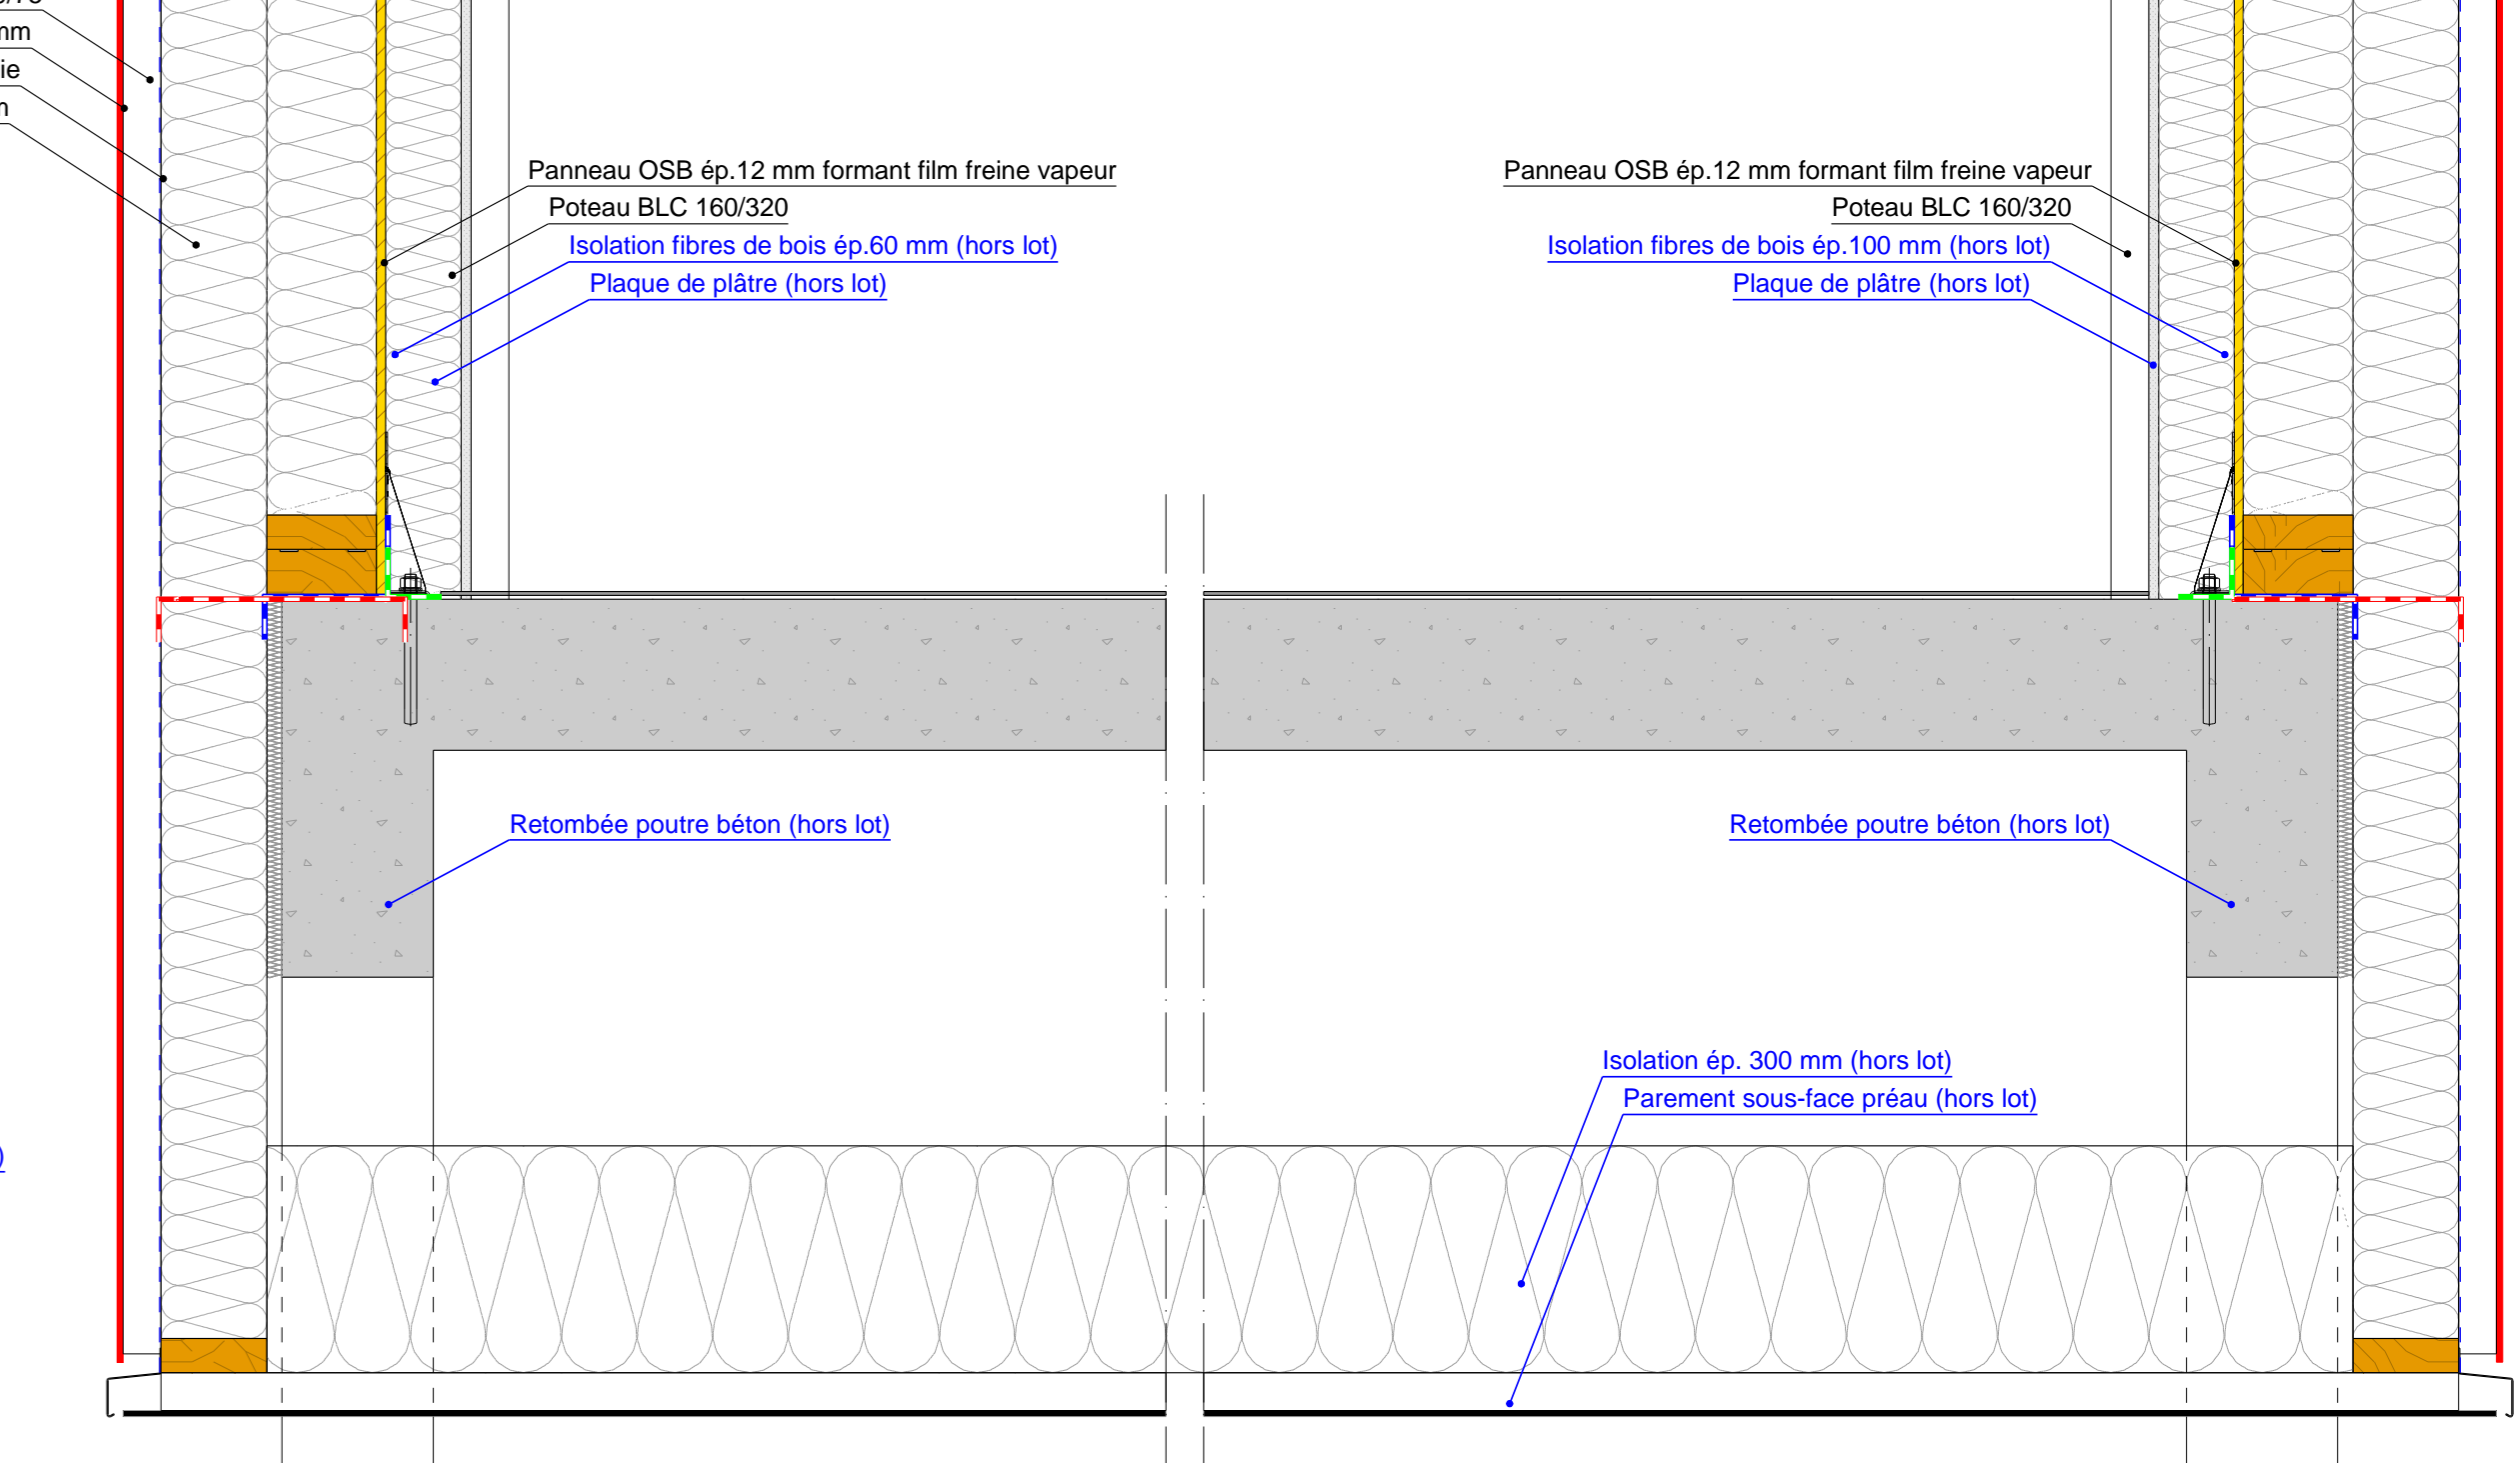


BUREAU RDC

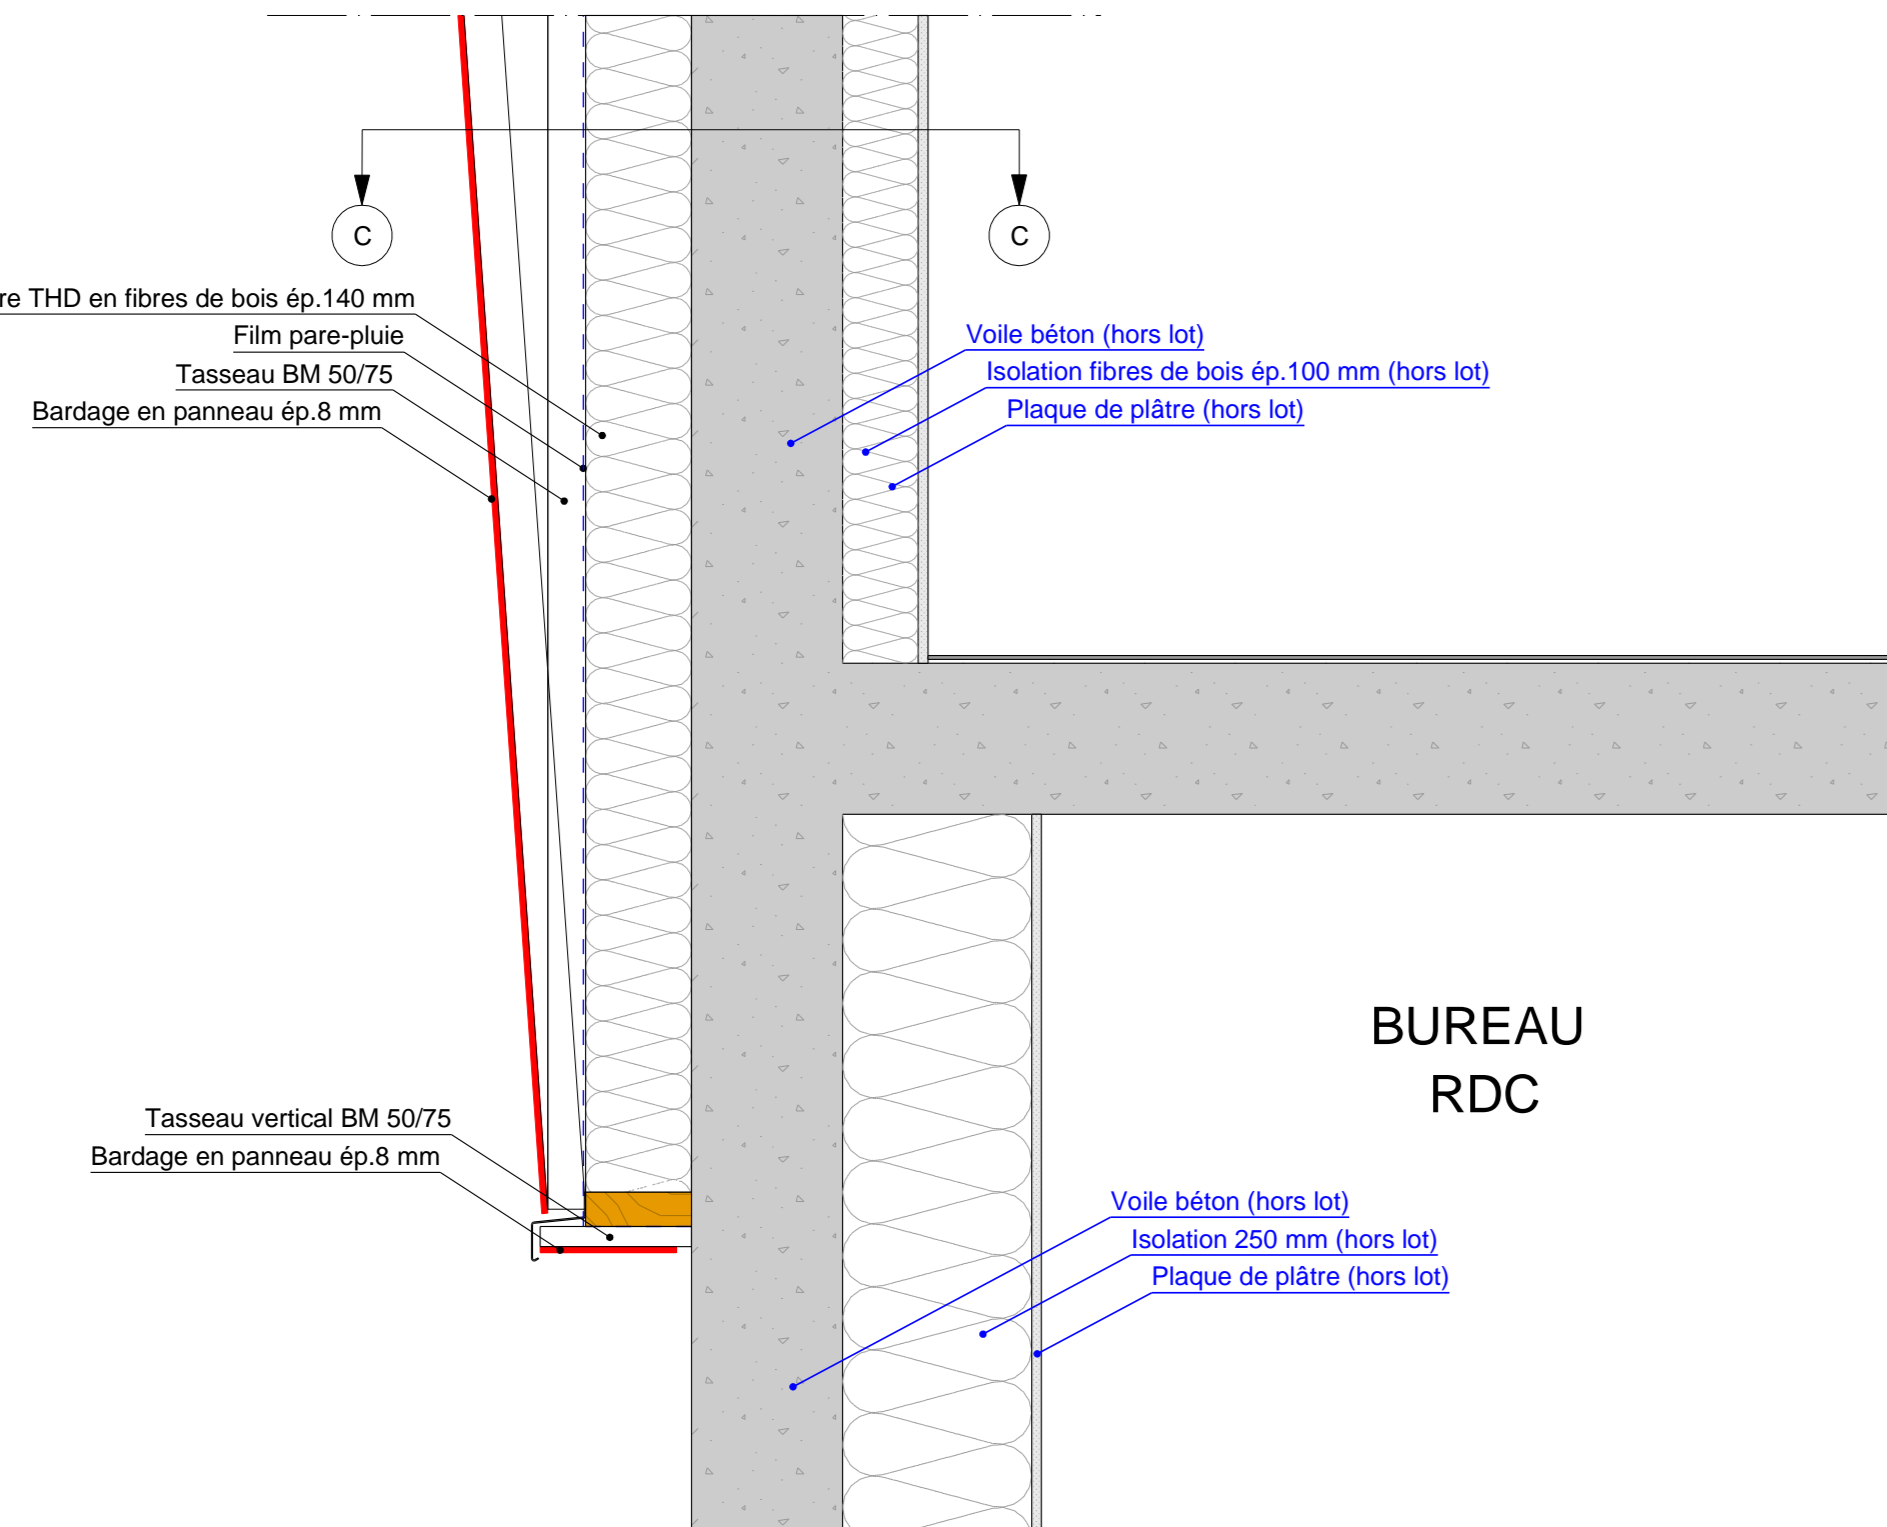

COUPE 1-1 SUR BATIMENT NORD

COUPE B-B SUR POTEAU BOIS ET MOB

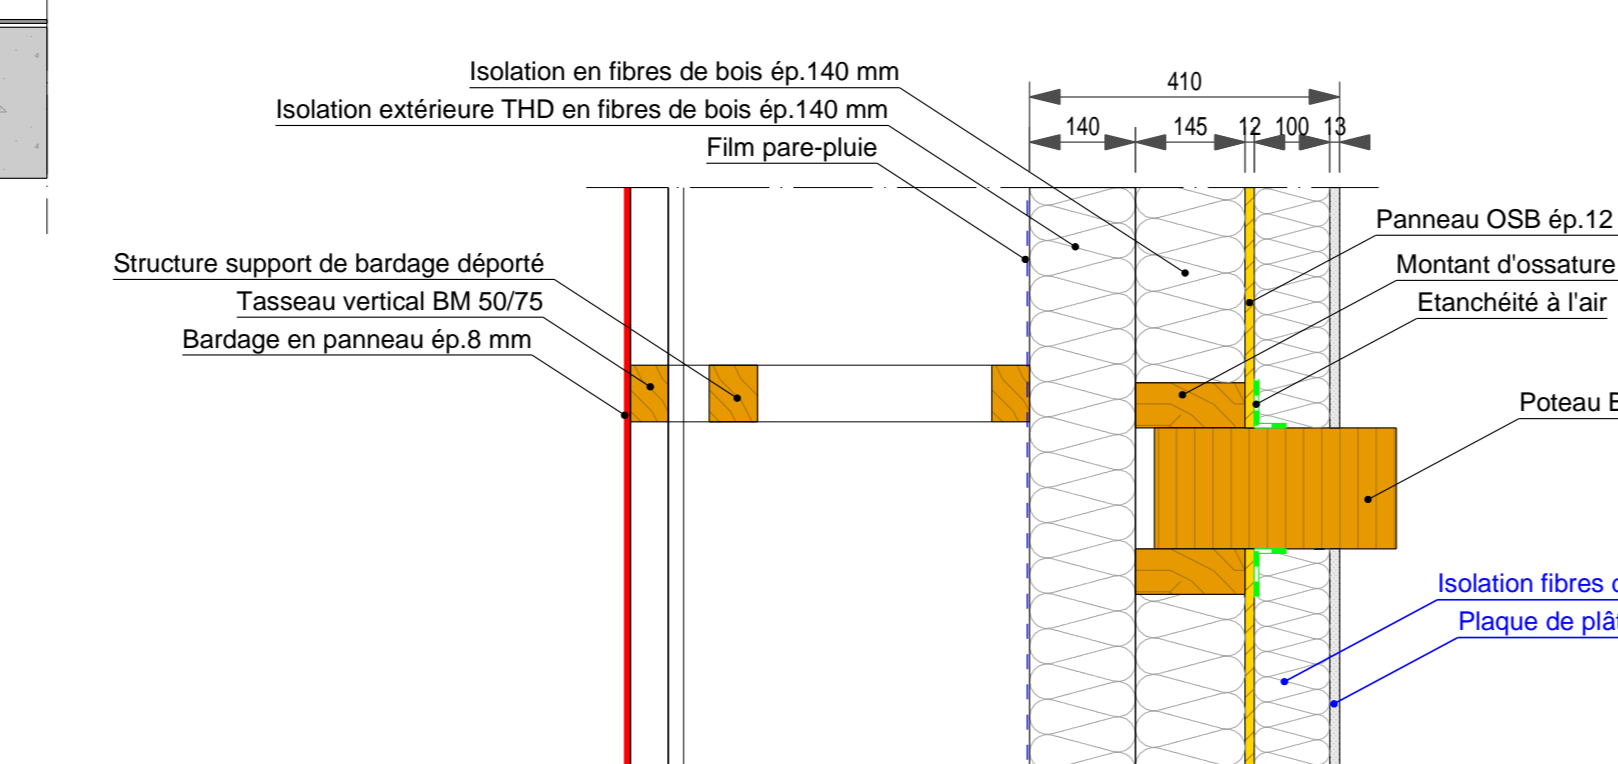

COUPE C-C SUR VOILE BETON

