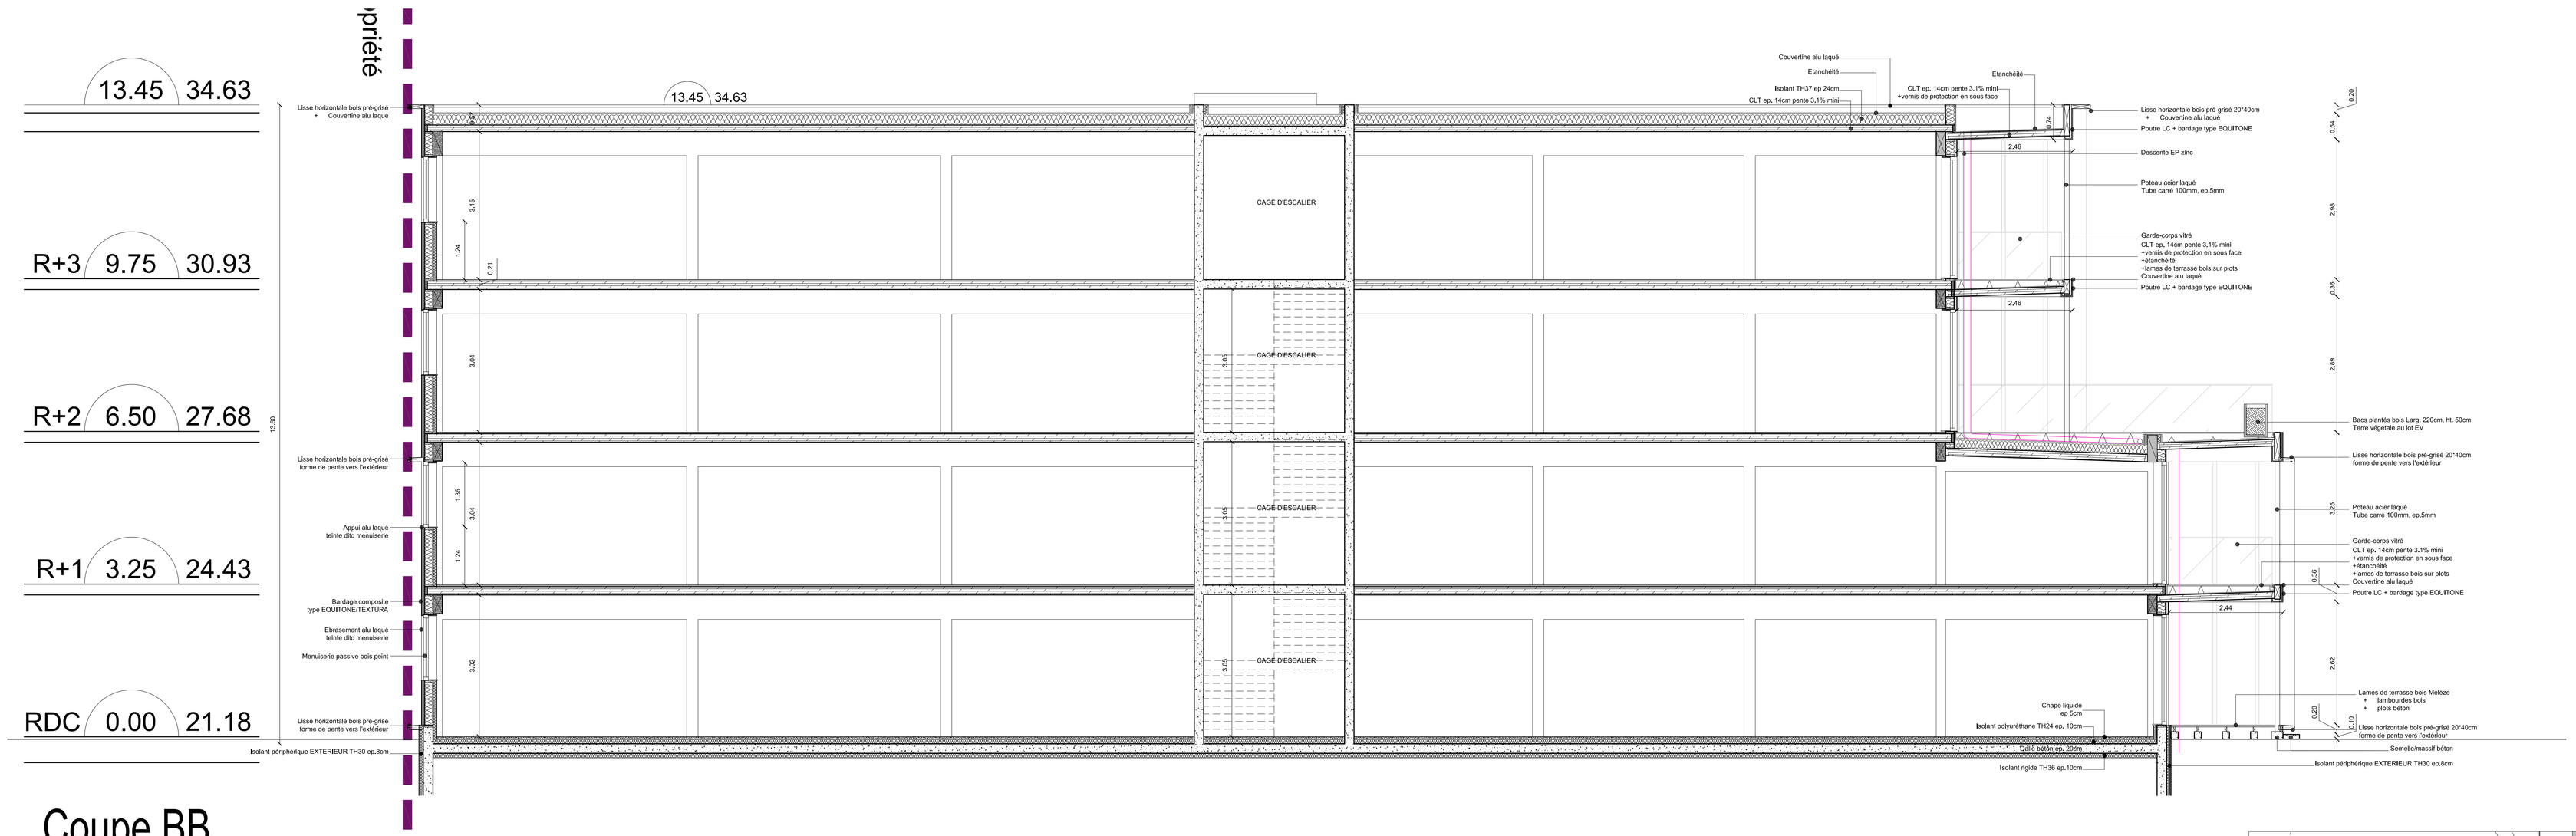

Coupe BB

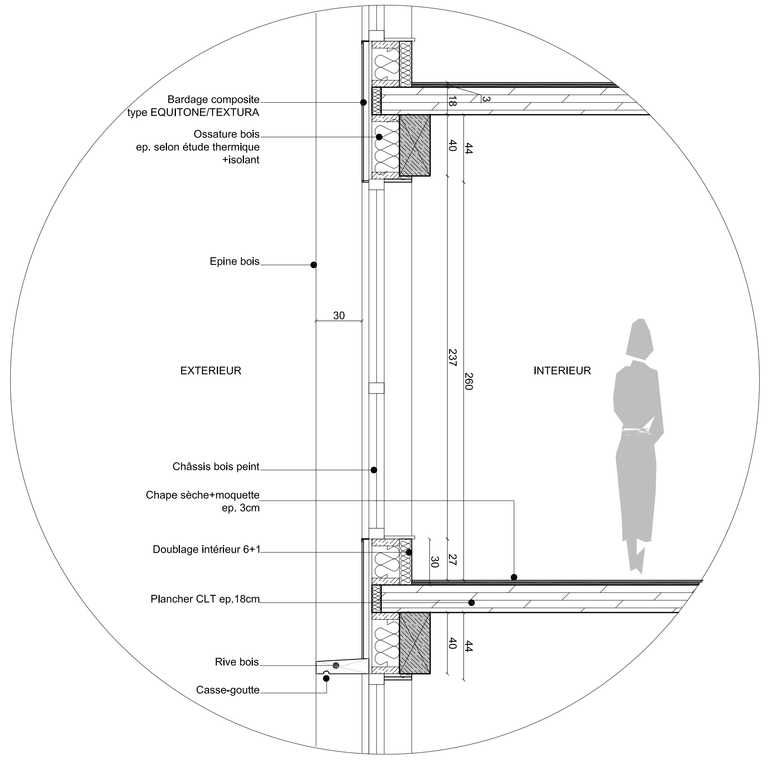

Détail

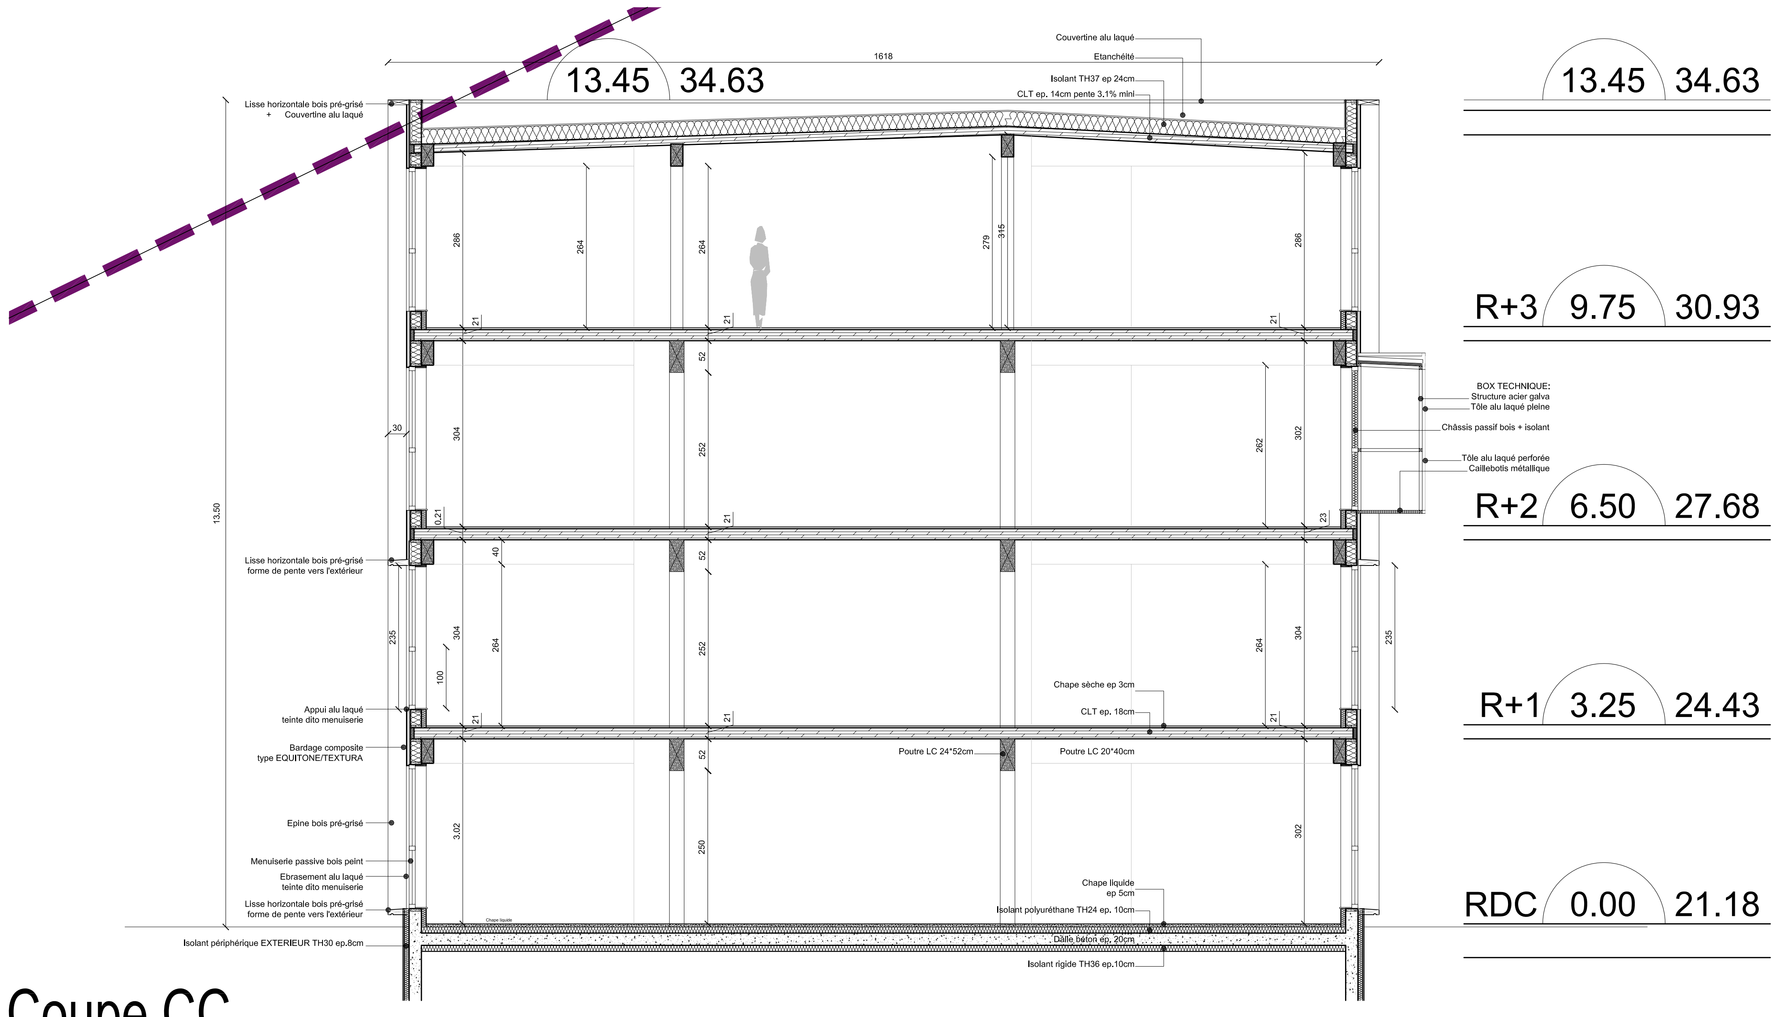

Coupe CC

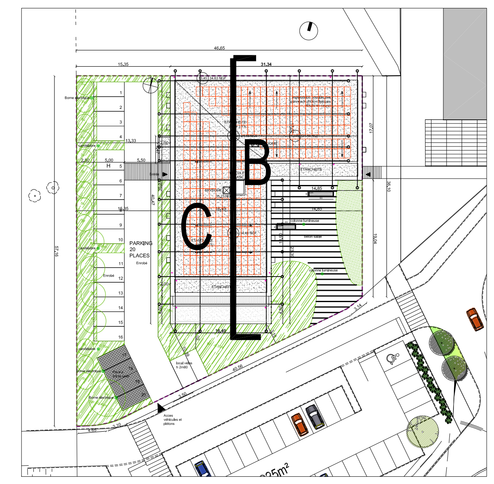

Escudié Fermaut architecture
8bis, avenue de la Marne
BP 50481 - 59338
TOURCOING CEDEX
Tél : (33) 0320261000
Fax : (33) 0320261001
agence@efarchi.com

Affaire 16-31 — 02/06/2017 — 1/50 et 1/20

WOODTIME
187 rue de menin 59520 MARQUETTE LEZ LILLE
T: 03 20 36 56 74

Construction d'un immeuble de bureaux
Site de l'Aérodrome
BONDUES

Coupes et détail — MAR

Symoé — Bureau d'études thermiques ..... SYMOE, 677, Avenue de la République, 59000 LILLE, T. 03.20.74.59.14
CREATION BOIS — Bureaux d'études Structure bois..... CREATION BOIS, 1 ter, rue Jules Guesde, 59390 LYS LES LANNOY, T. 03.20.47.79.58
INGEBOIS, Bâtiment de l'Arsenal, 299 rue Saint Sulpice, 59500 DOUAI, T. 03.27.97.60.99
Bureau de contrôle et CSPS..... Bureau VERITAS - Agence de Villeneuve d'Ascq, 27, Allée du chargement - BP 336, 59650 VILLENEUVE D'ASCQ Cedex, T. 03.20.19.25.19

Indice	Date	Modifications
0	02/06/17	