



PLAN DU REZ-DE-CHAUSSEE - ETAT ACTUEL
Ech. : 1/75

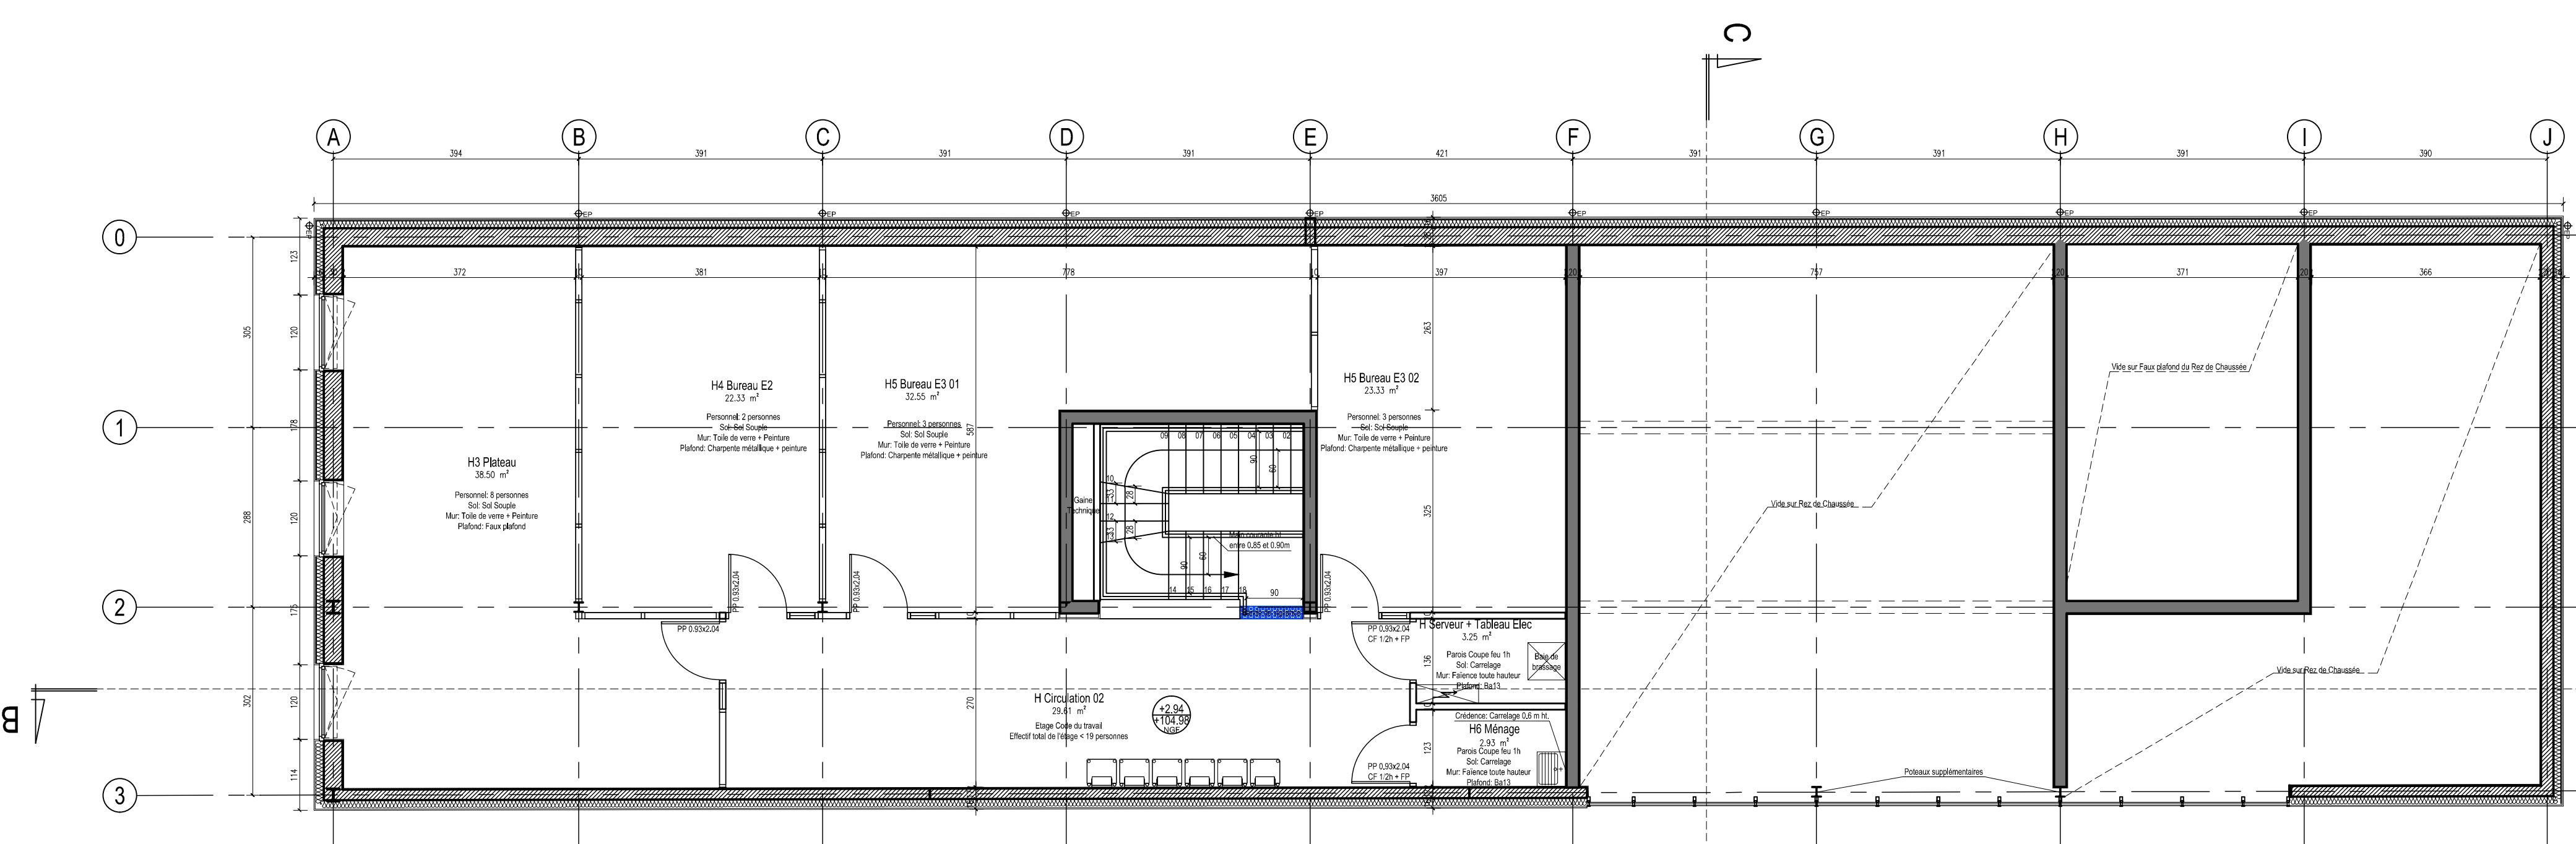

PLAN DU R+1 - ETAT ACTUEL
Ech. : 1/75

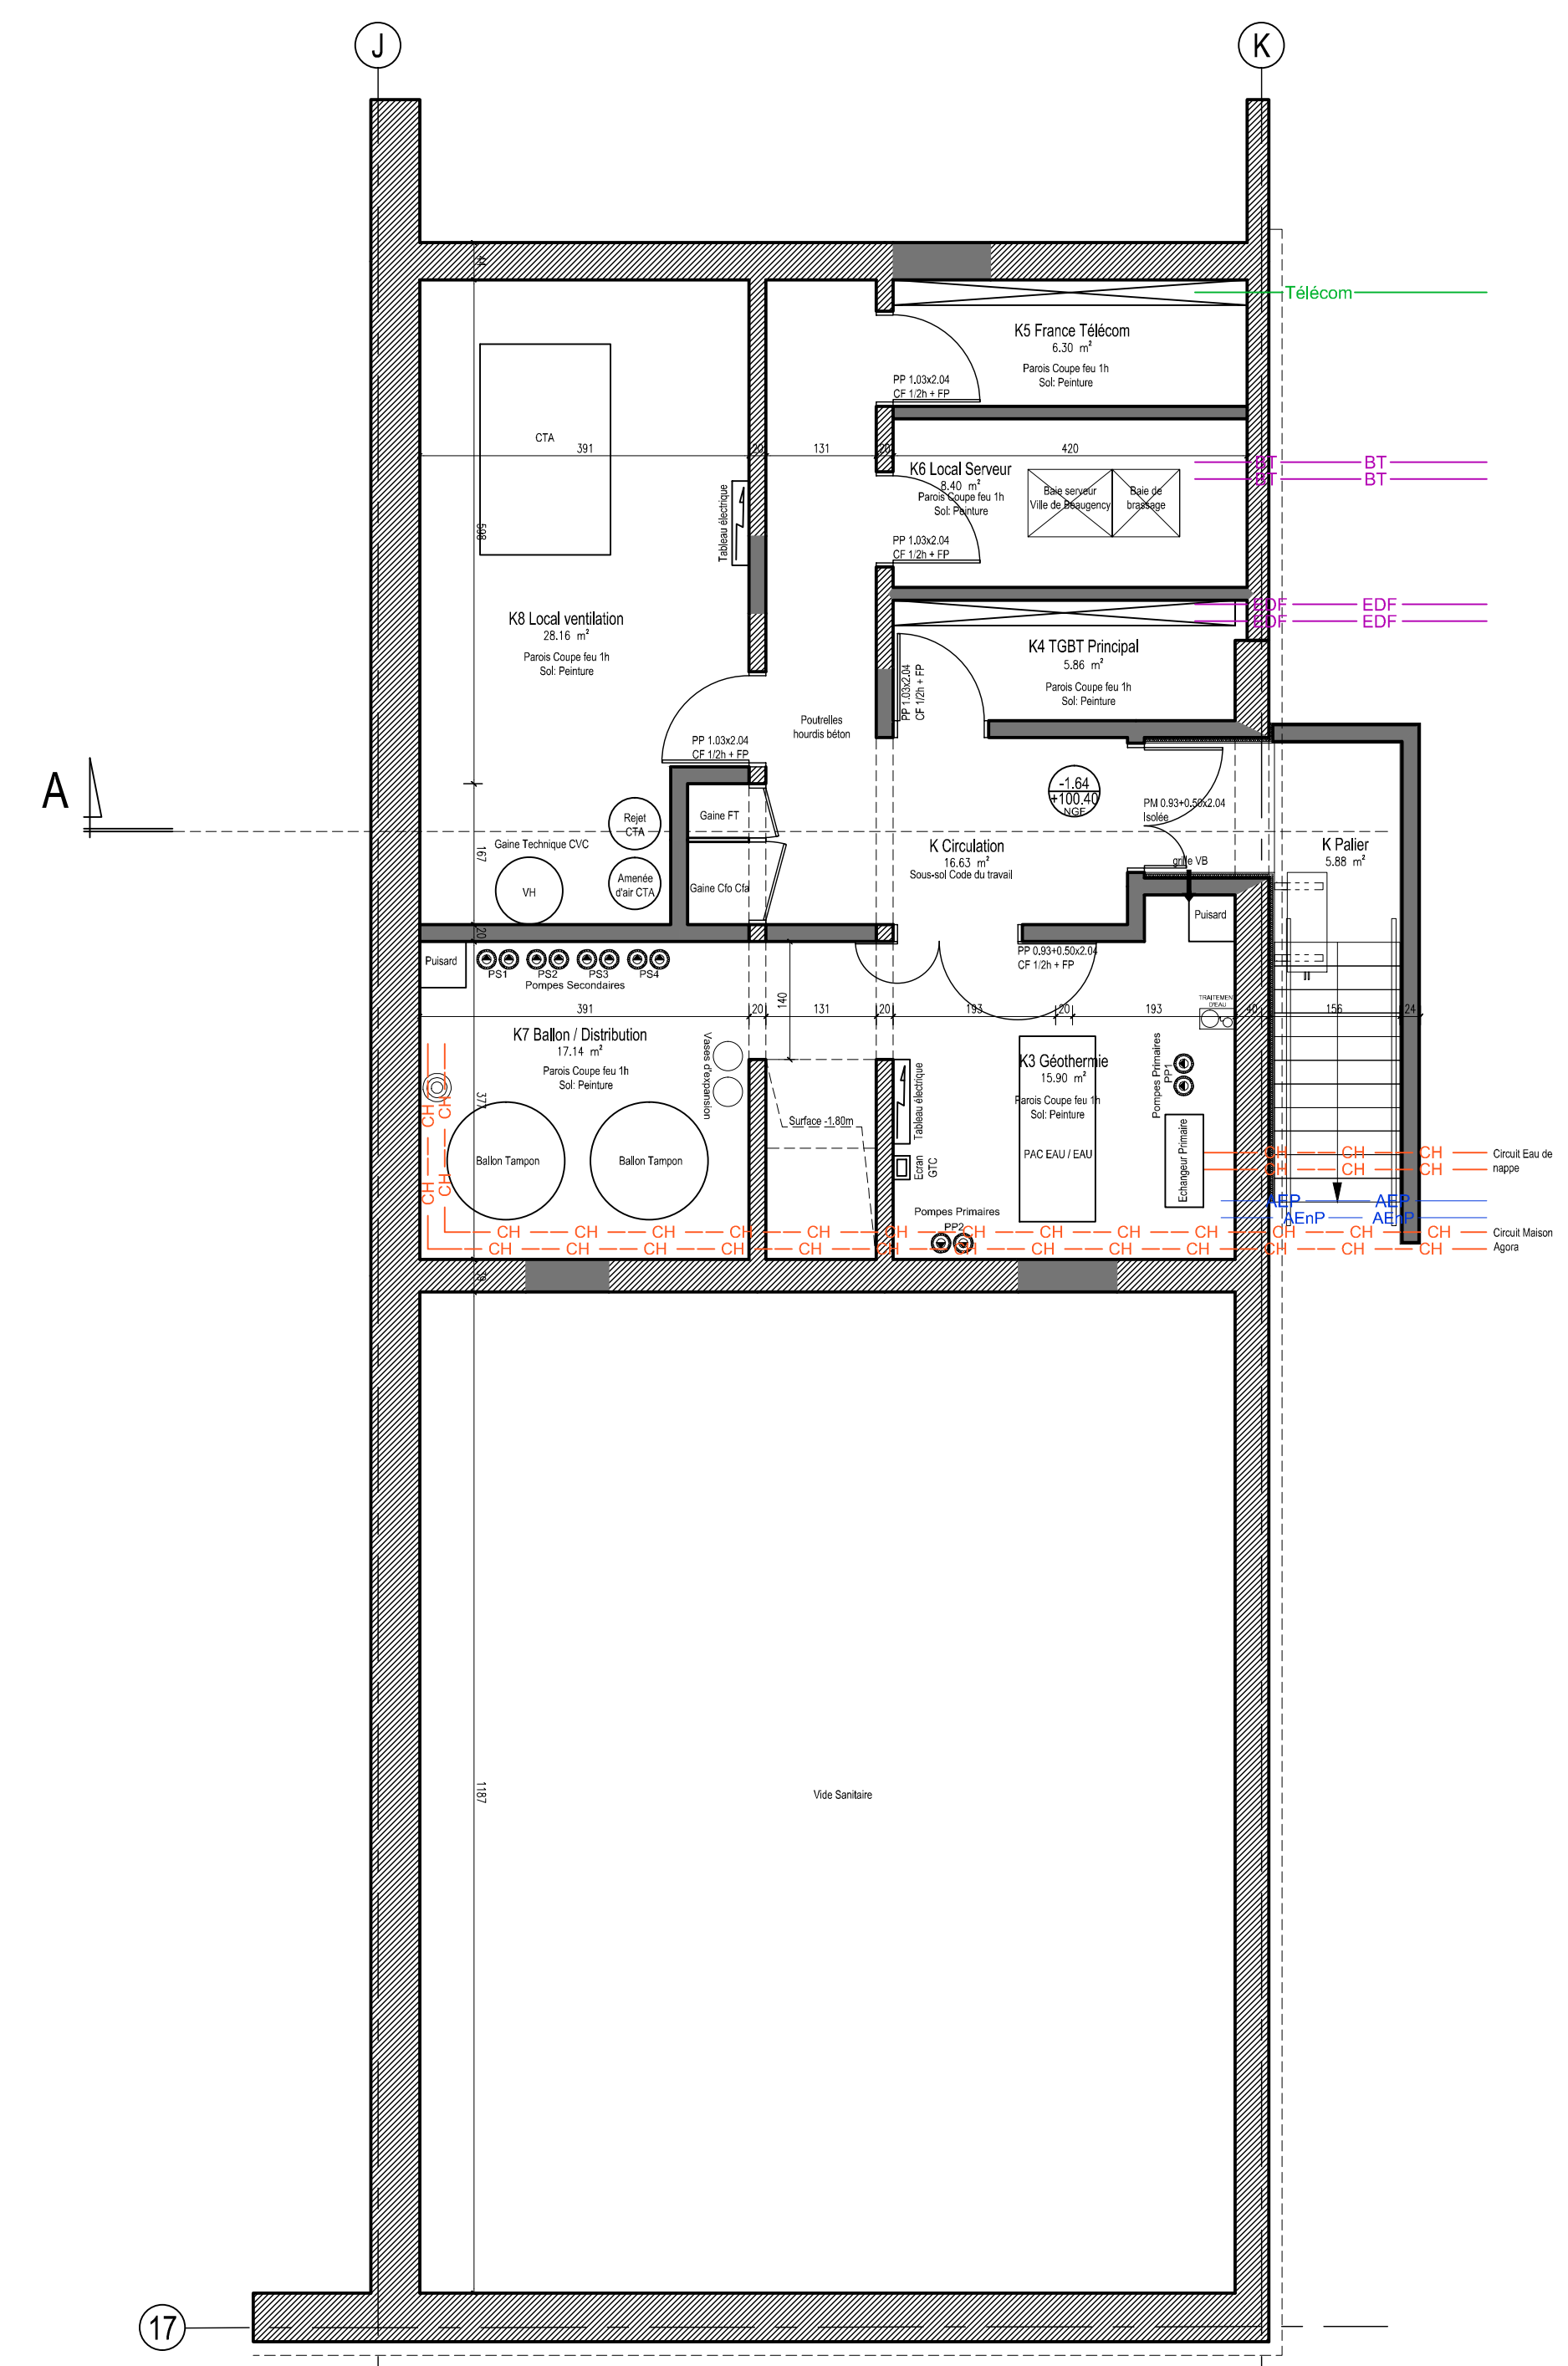

PLAN DU SOUS-SOL - ETAT ACTUEL
Ech. : 1/75

Maire de l'Ouragay
Ville de Beaugency
28, rue de l'Ouragay - 45100 BEAUGENCY

Objet:
Réhabilitation du site Agora
56, avenue de Verdun - 45100 BEAUGENCY

AXIS ARCHITECTURE
THOMASSEN / BOUFFARD / FROCHER
architectes d.p.t.g.

phase de l'étude
DET

DIRECTION DE L'EXECUTION DES TRAVAUX
1881004328.ARP.04.01.05.43.08.07 - 18077@axis-architecture.fr

1362	USINE: Sous-sol Rez-de-chaussée R+1	ETAT ACTUEL	03 B
Ech. 1/75			
JUN 2018			
B	22.06.2017	Modifications La Poste	étiquette
A	13.02.2017	Modifications Valat + Sous-sol	avant-projet
O	03.01.2017	1ère édition	projet
			marché
			d.o.s