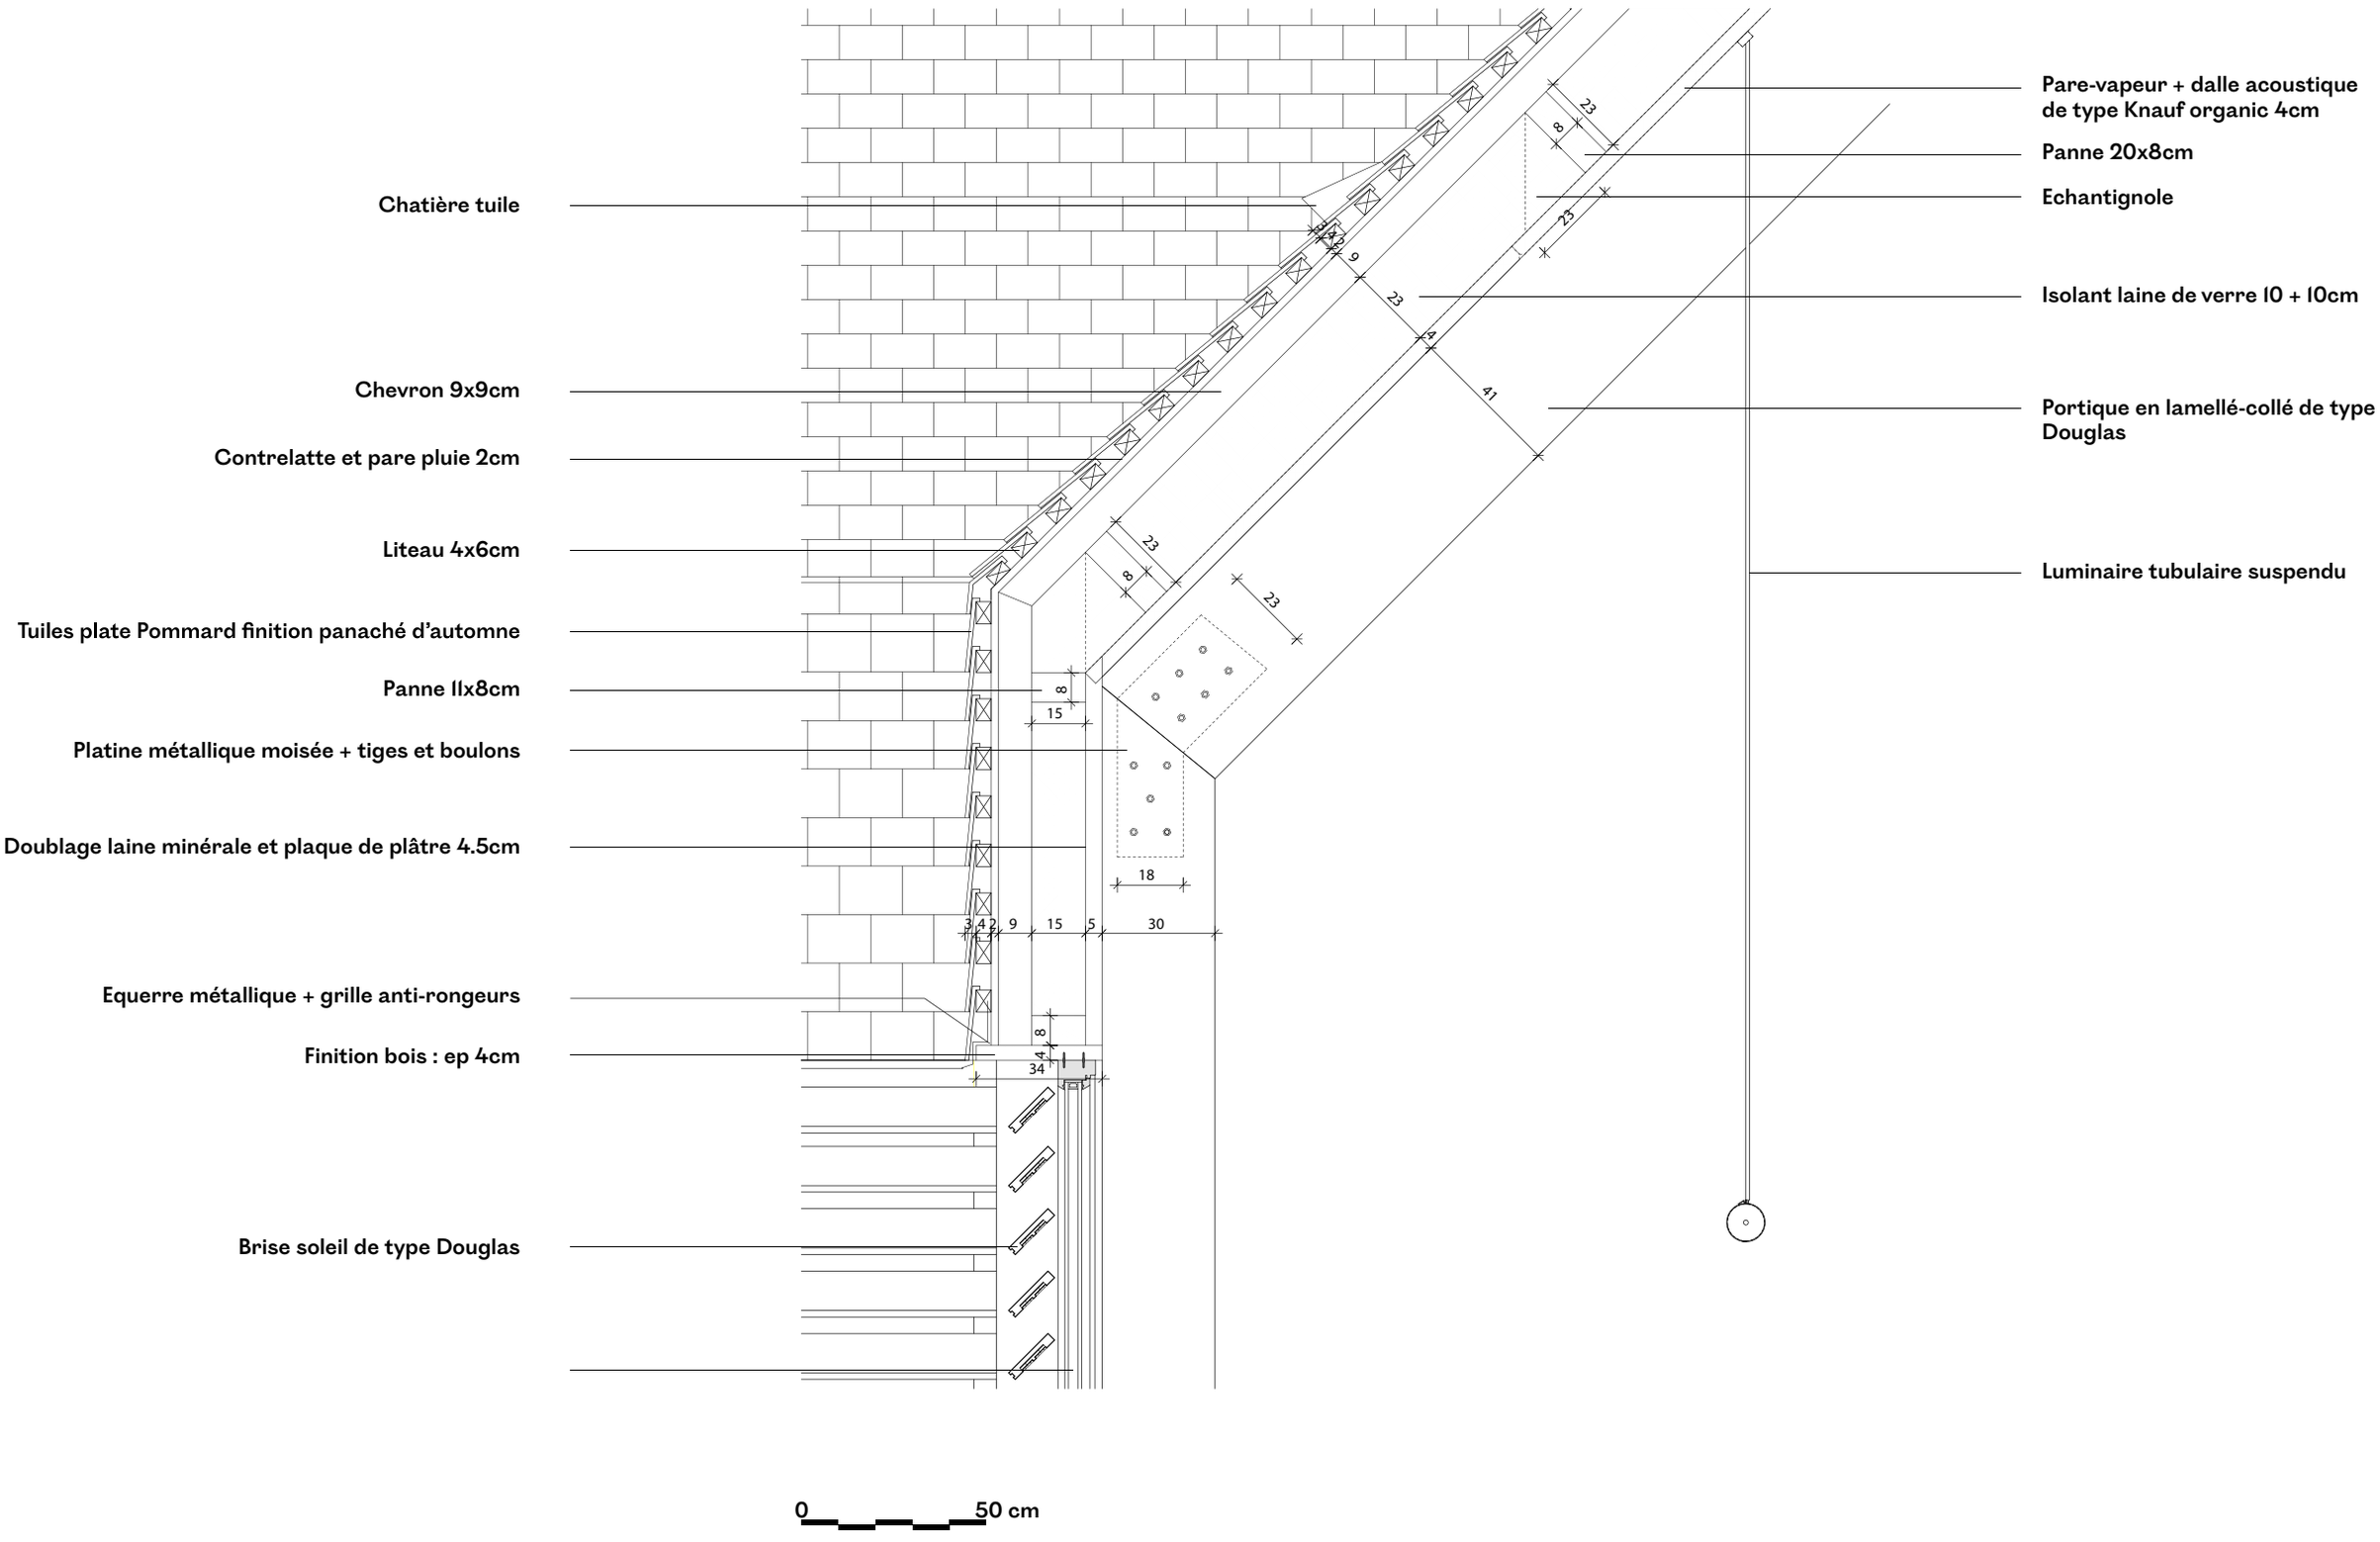
Chatière tuile
Chevron 9x9cm
Contrelatte et pare pluie 2cm
Liteau 4x6cm
Tuiles plate Pommard finition panaché d'automne
Panne 11x8cm
Platine métallique moisée + tiges et boulons
Doublage laine minérale et plaque de plâtre 4.5cm
Equerre métallique + grille anti-rongeurs
Finition bois : ep 4cm
Brise soleil de type Douglas
Pare-vapeur + dalle acoustique de type Knauf organic 4cm
Panne 20x8cm
Echantignole
Isolant laine de verre 10 + 10cm
Portique en lamellé-collé de type Douglas
Luminaire tubulaire suspendu
0
50 cm