


PLAN D'ENSEMBLE DE 2 LODGES
NIVEAU VOIRIE
1/100e



PLAN D'ENSEMBLE DE 2 LODGES
NIVEAU PLATEFORME ACCES
1/100e

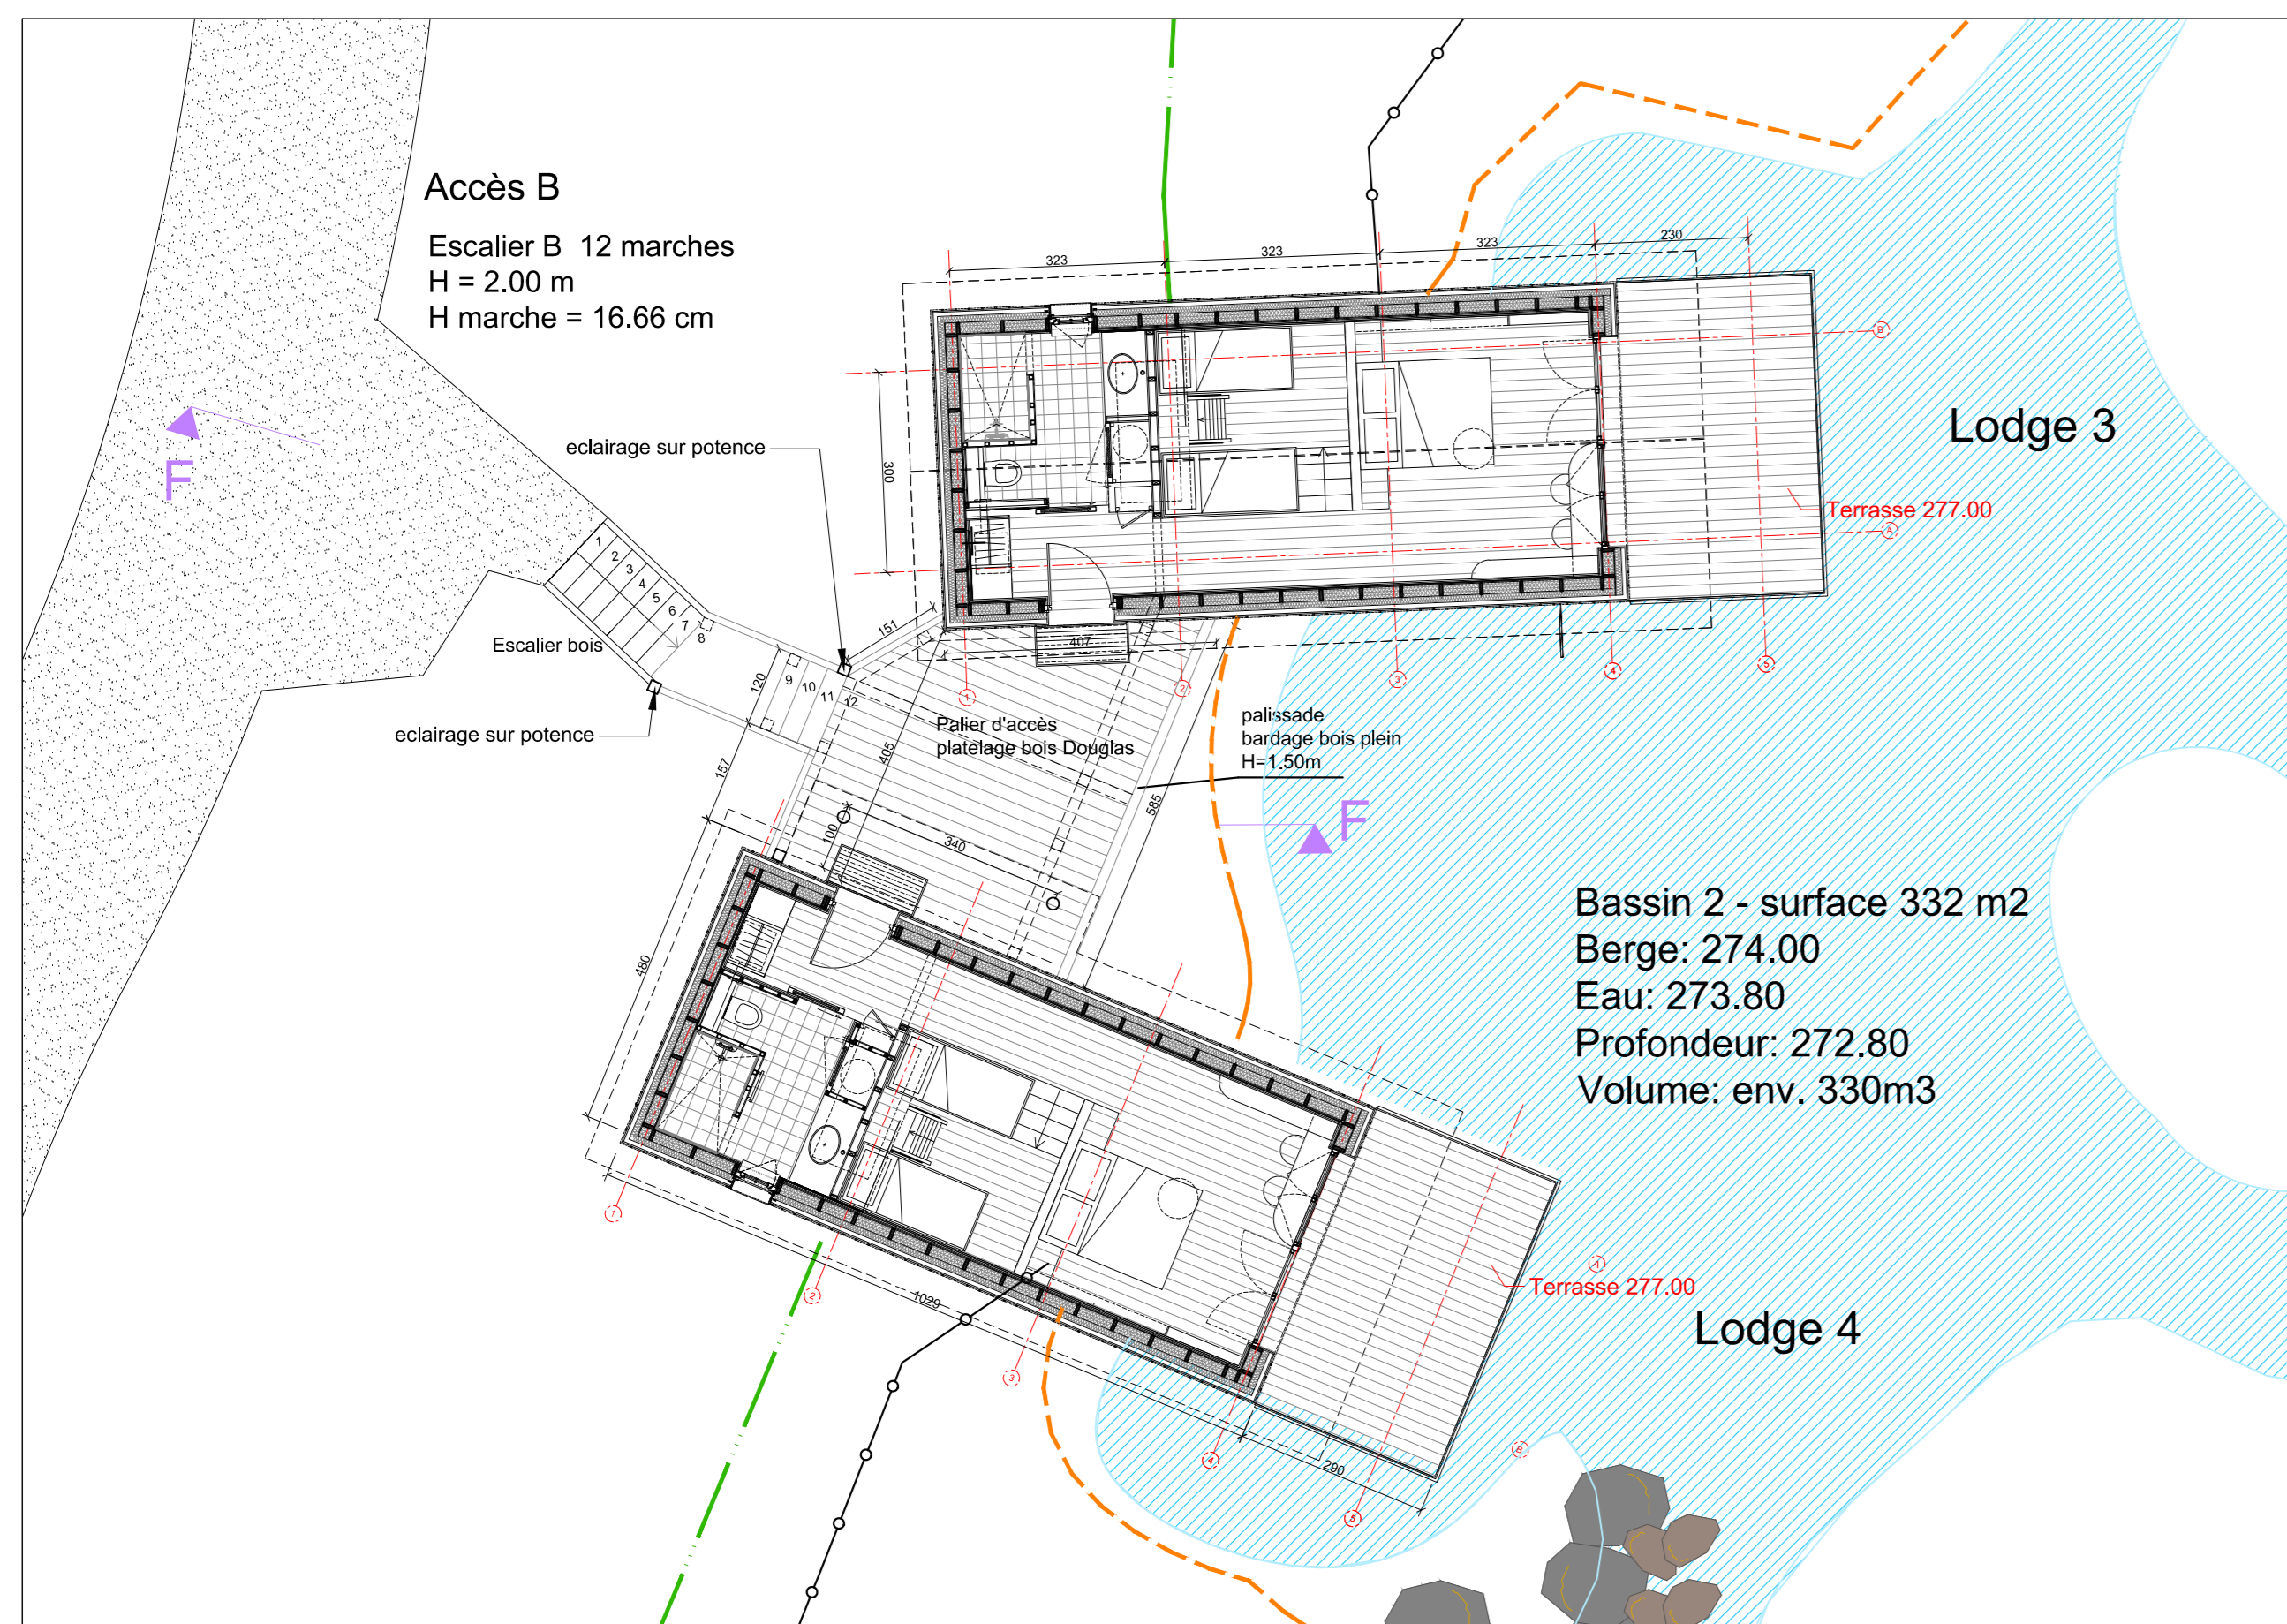