




PLAN RDC 1:50

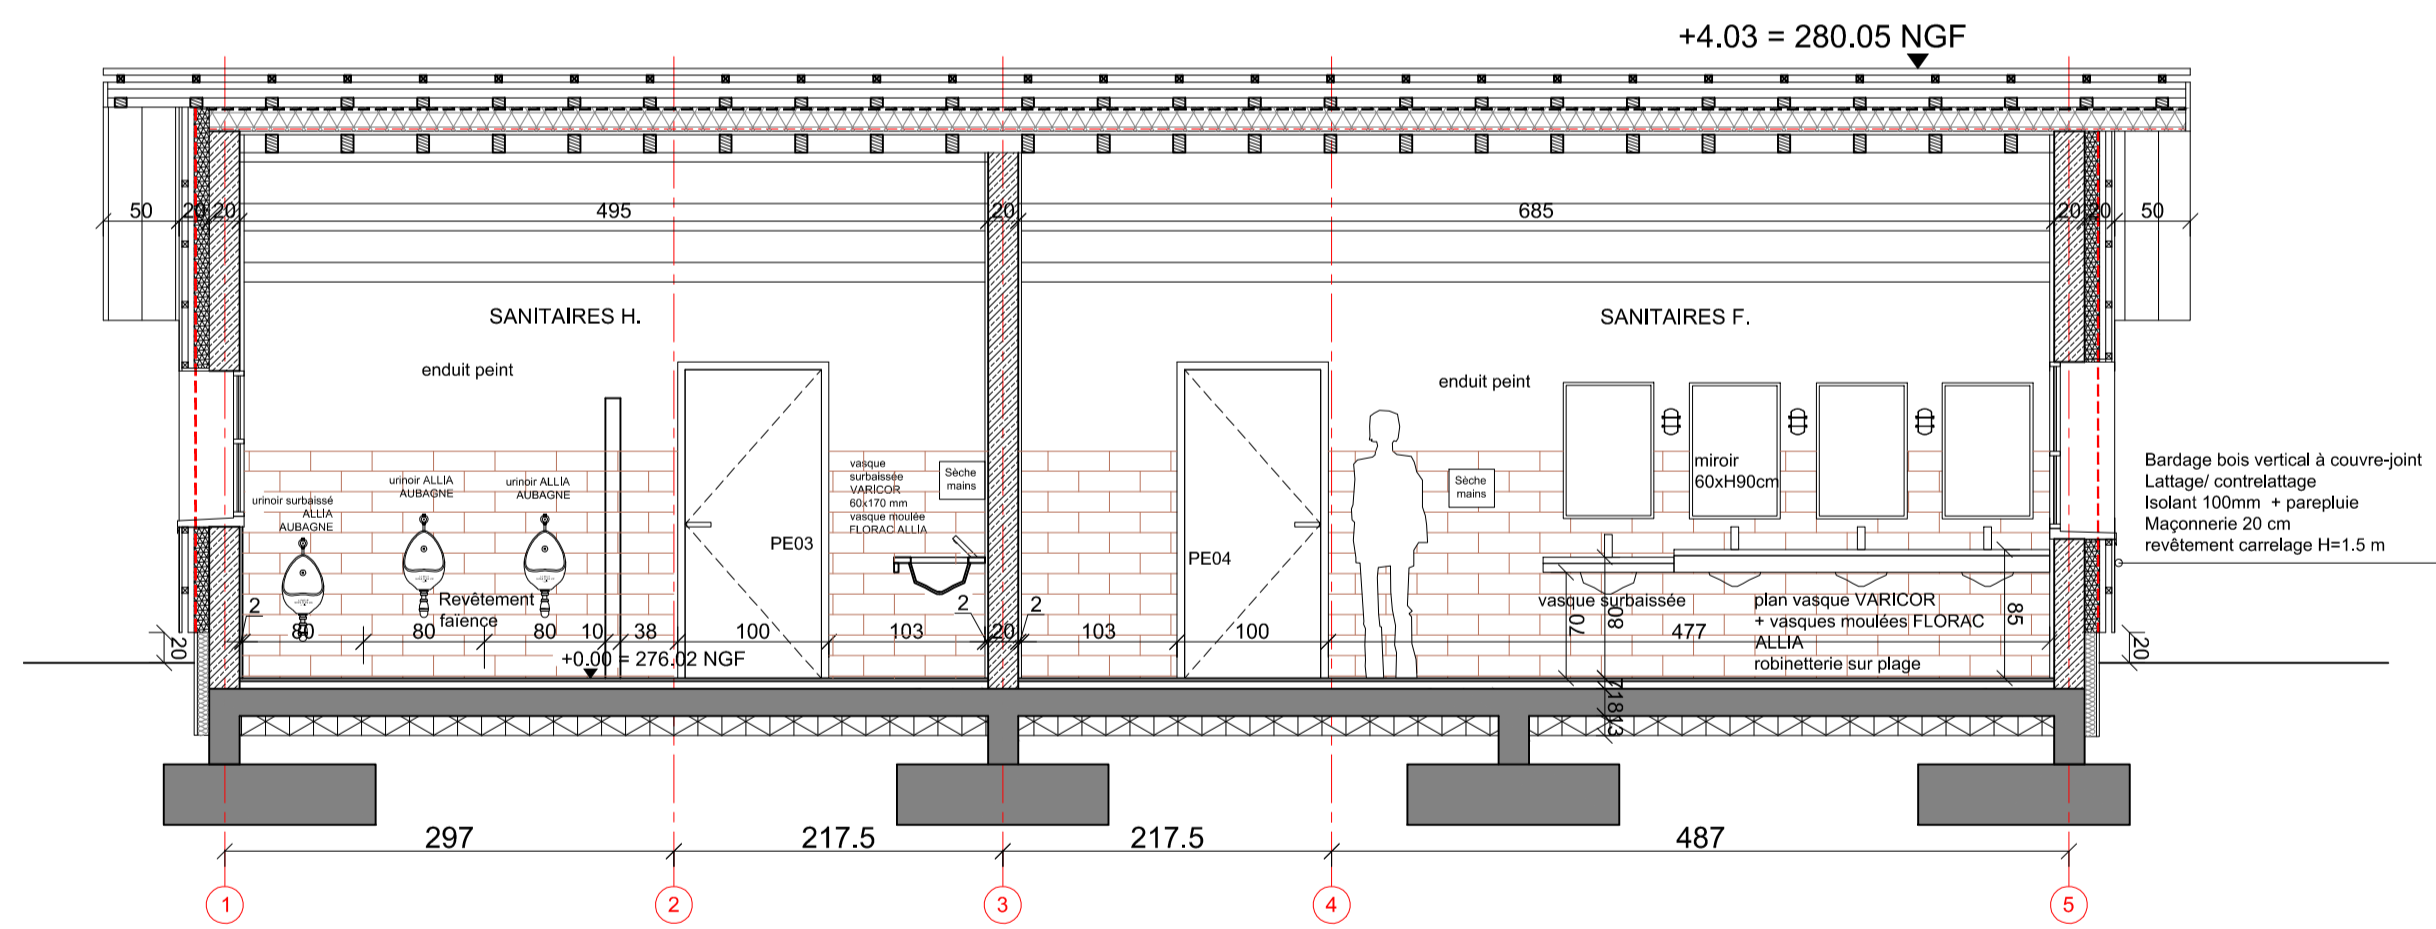


COUPE B-B 1:50

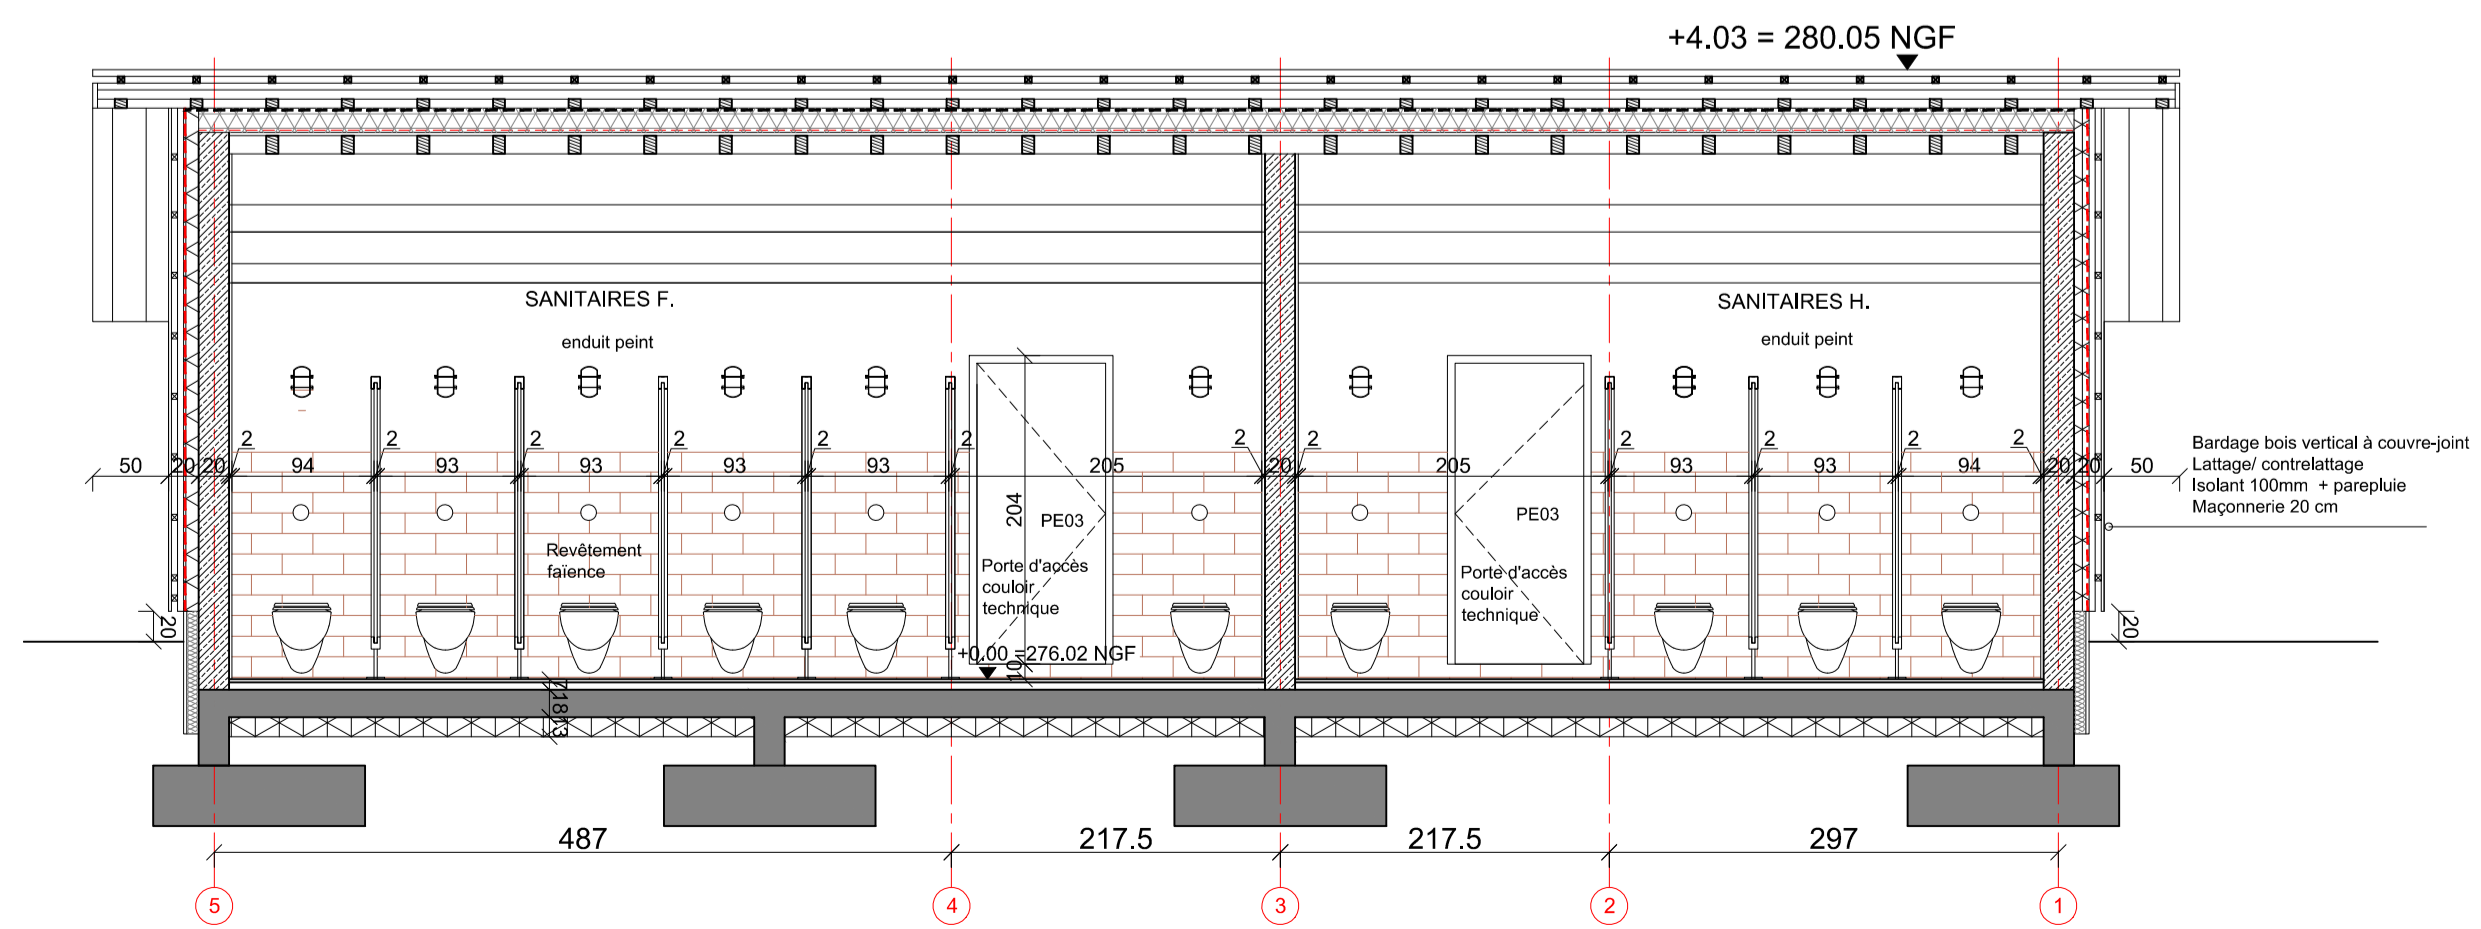


COUPE C-C 1:50

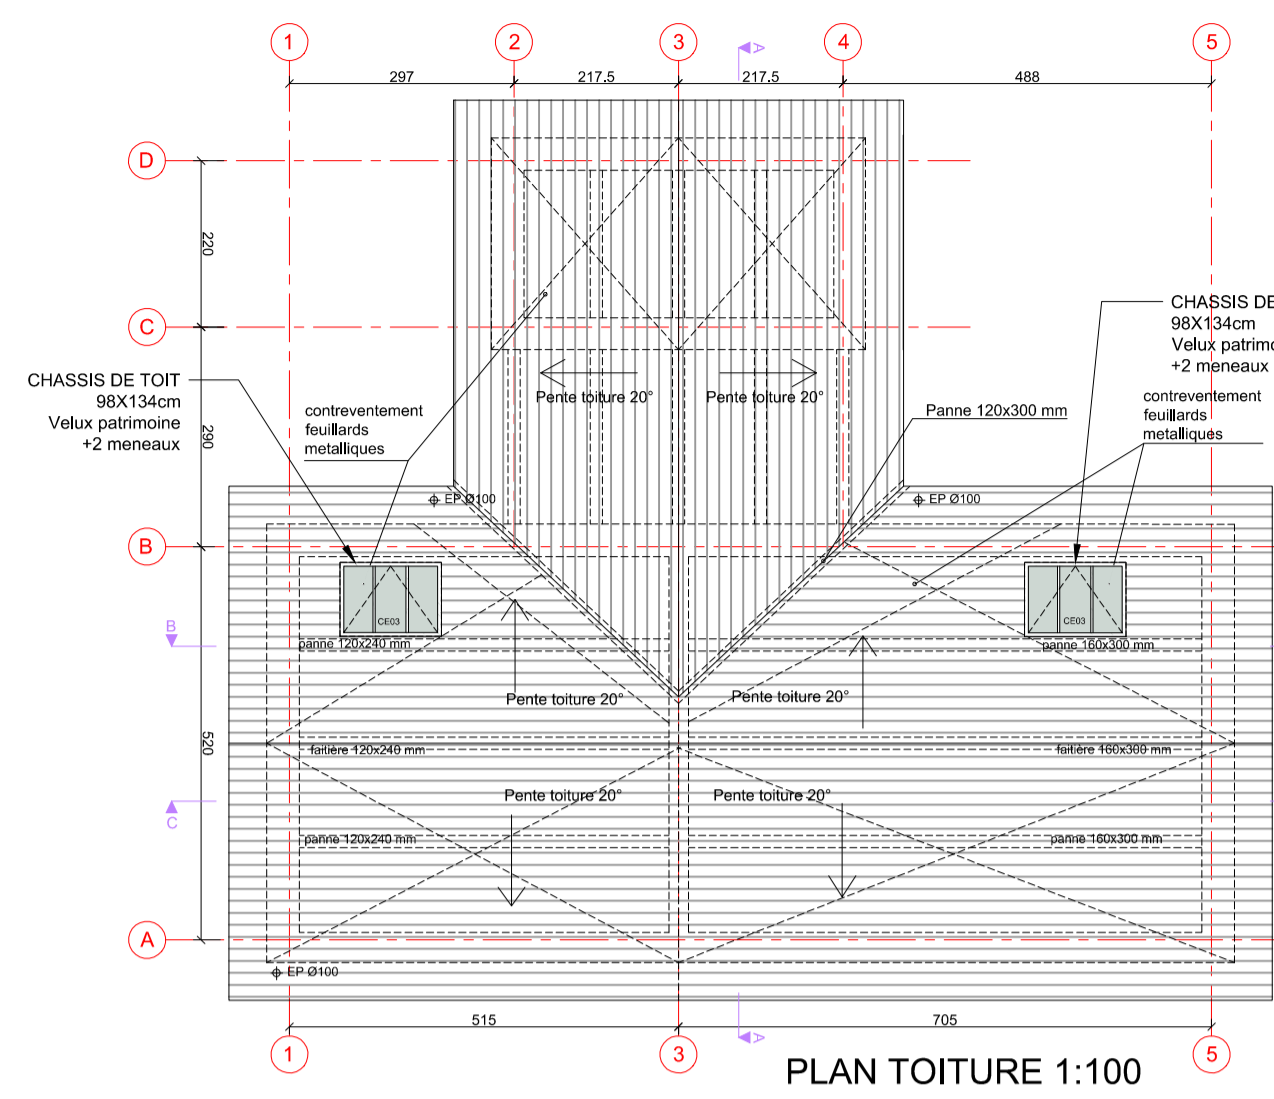


PLAN TOITURE 1:100

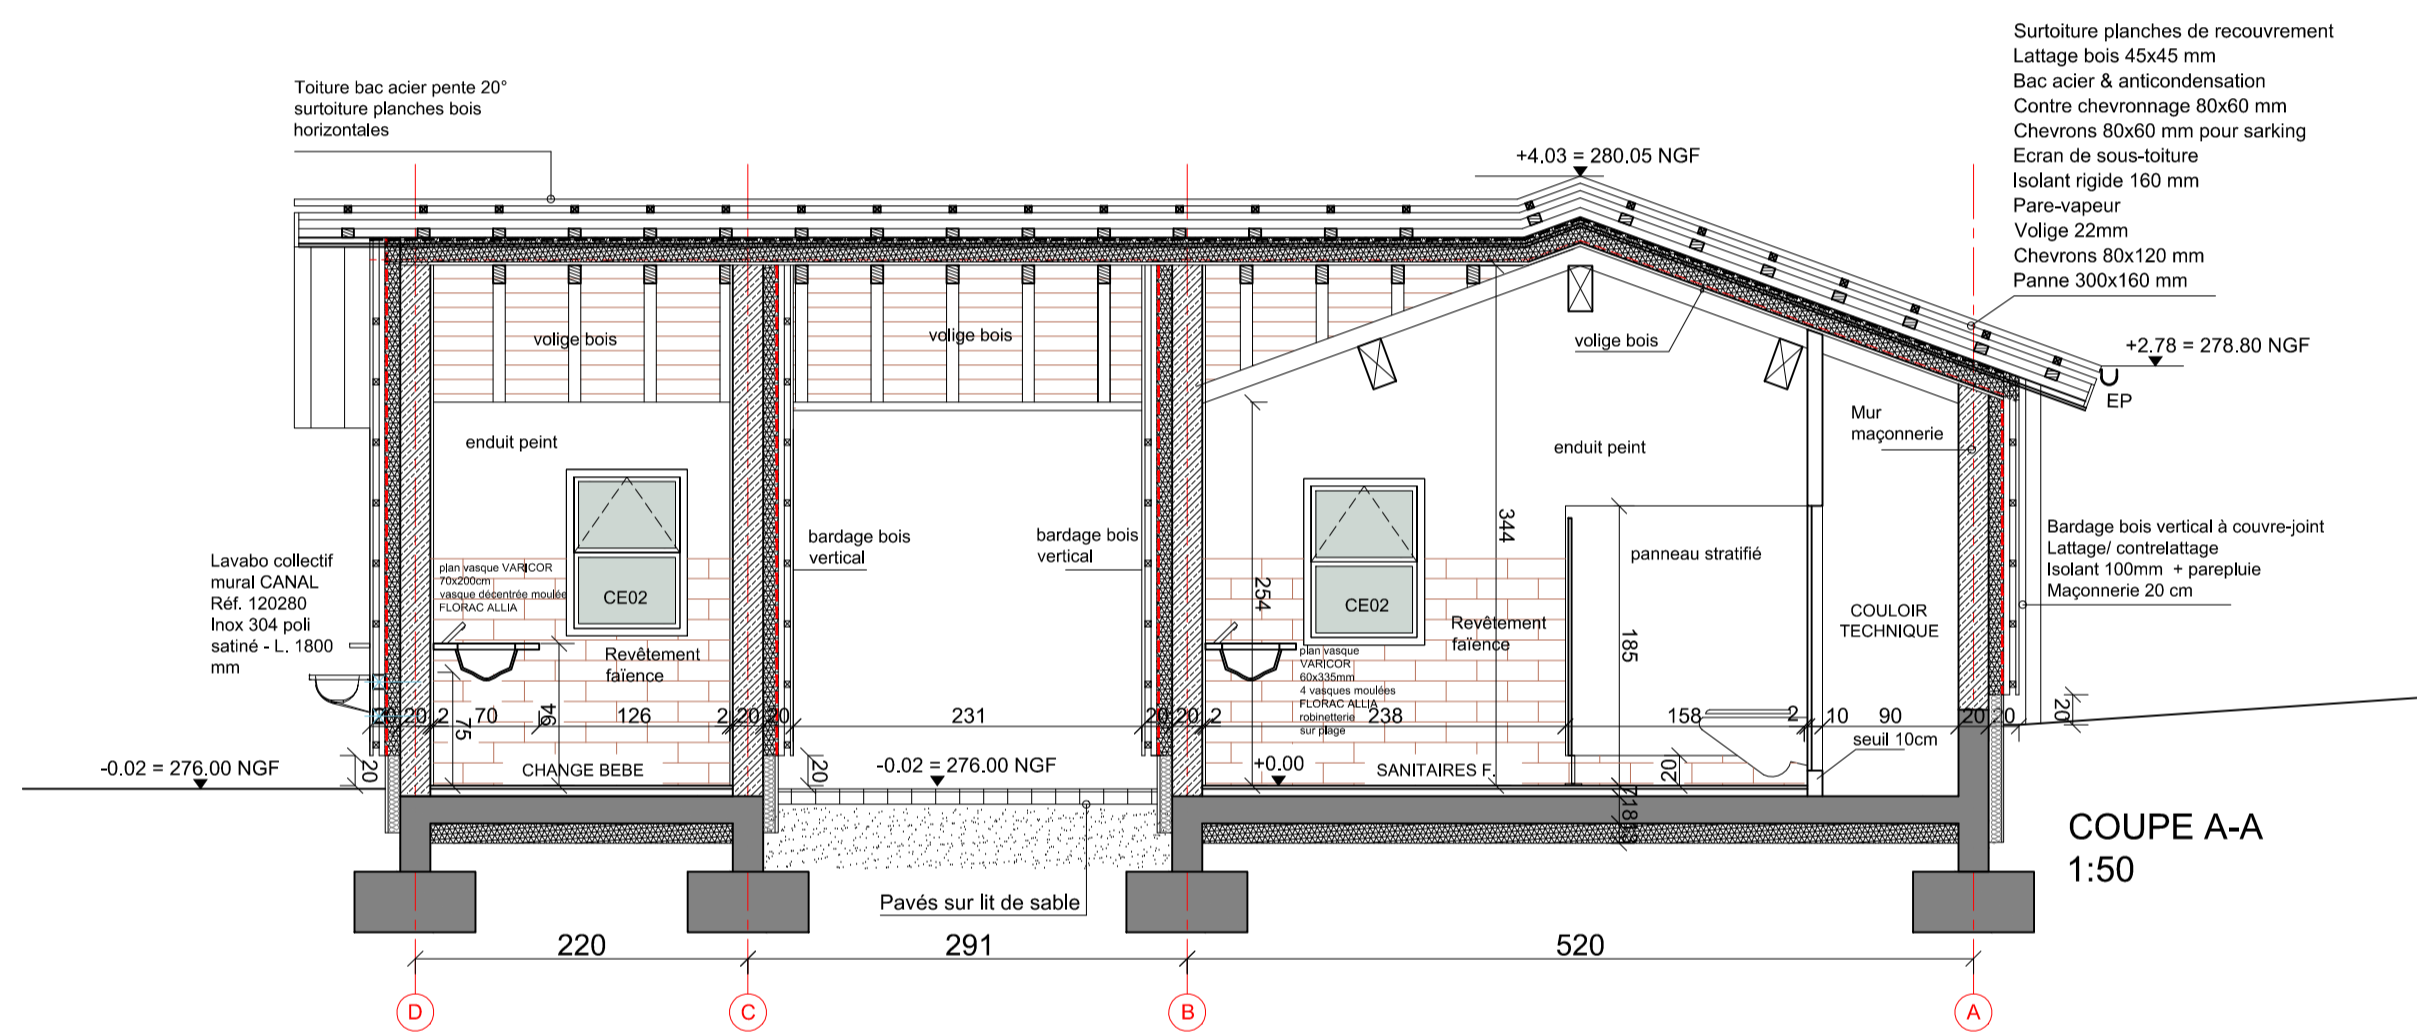


COUPE A-A 1:50

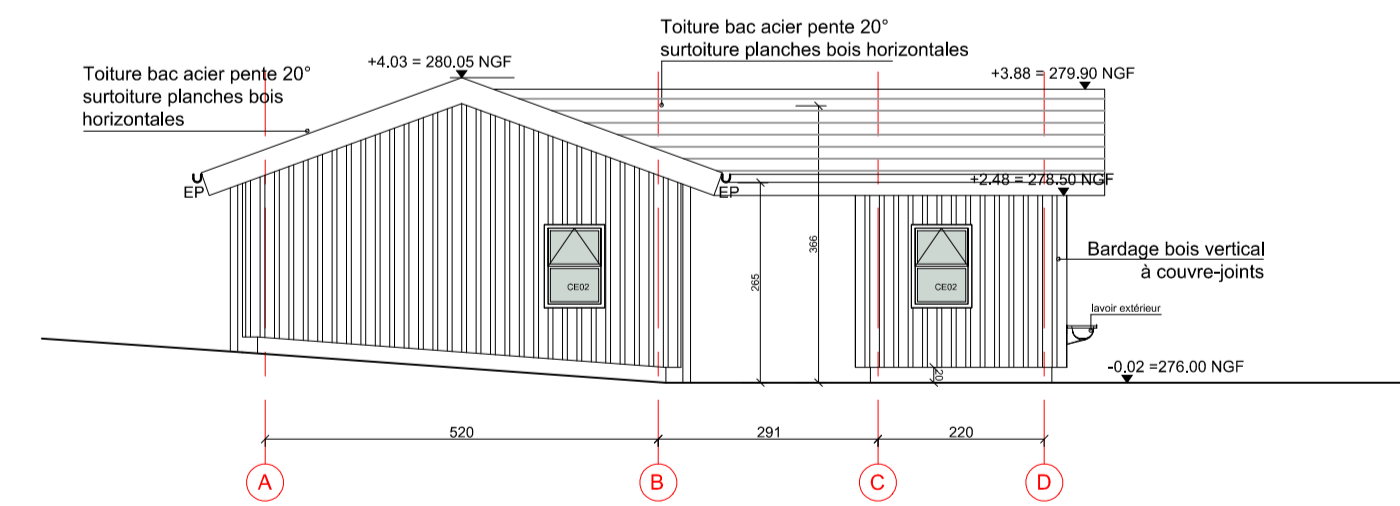


ELEVATION SUD 1:100

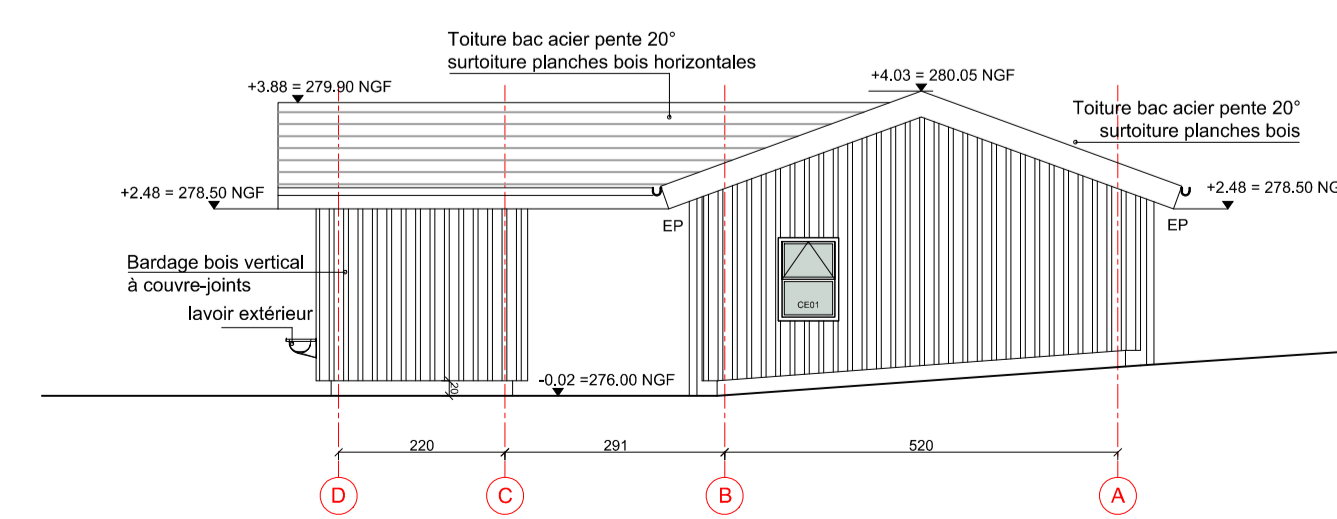


ELEVATION NORD 1:100

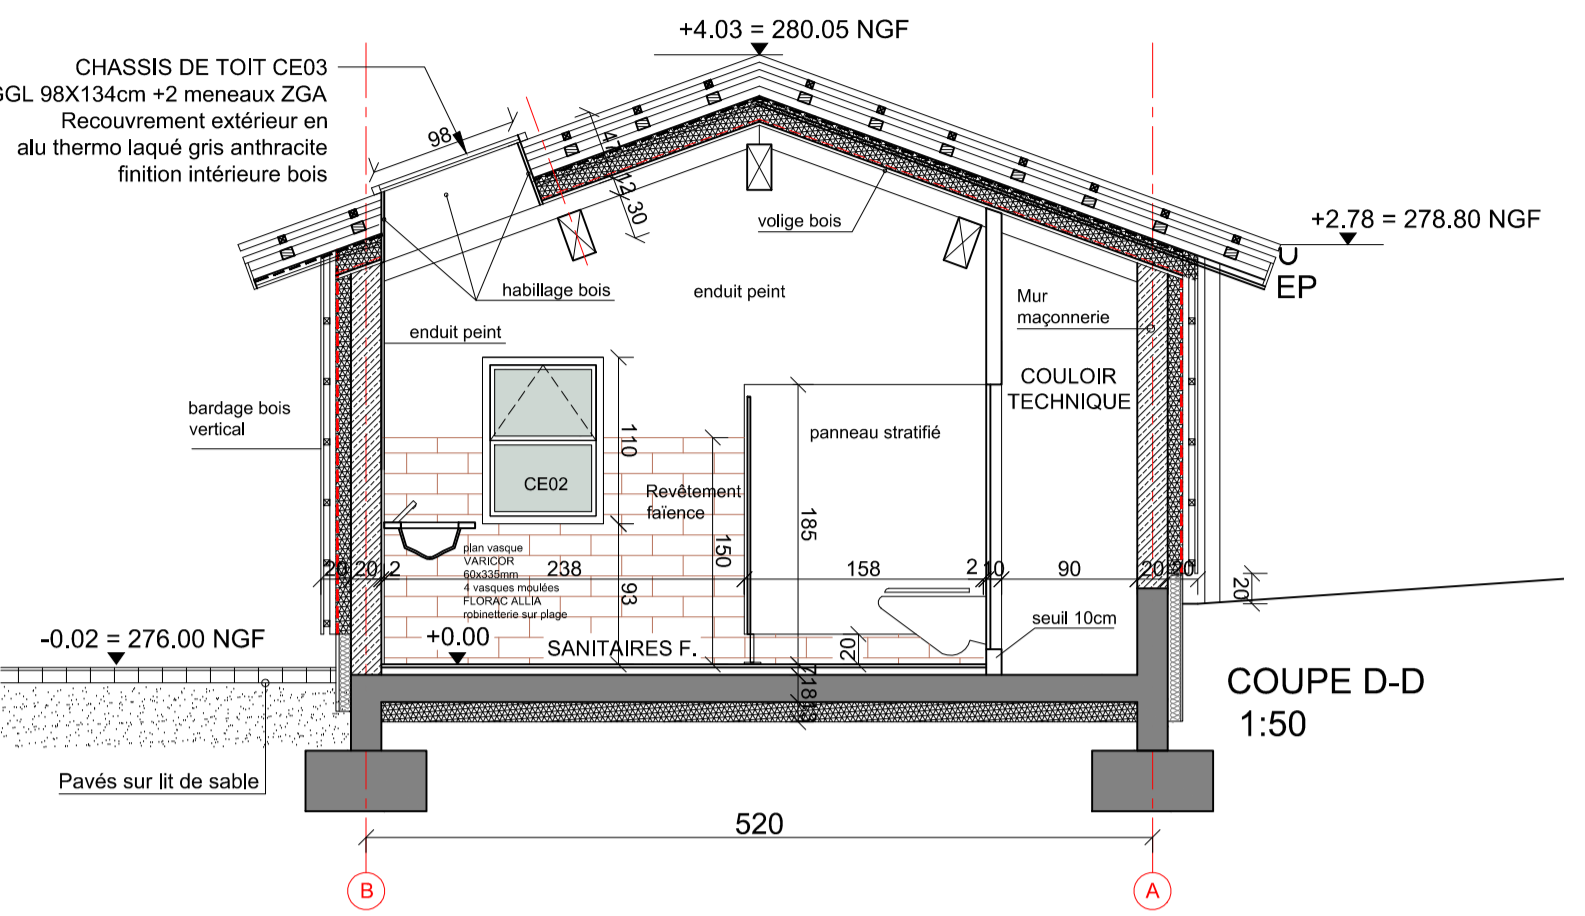

COUPE D-D 1:50

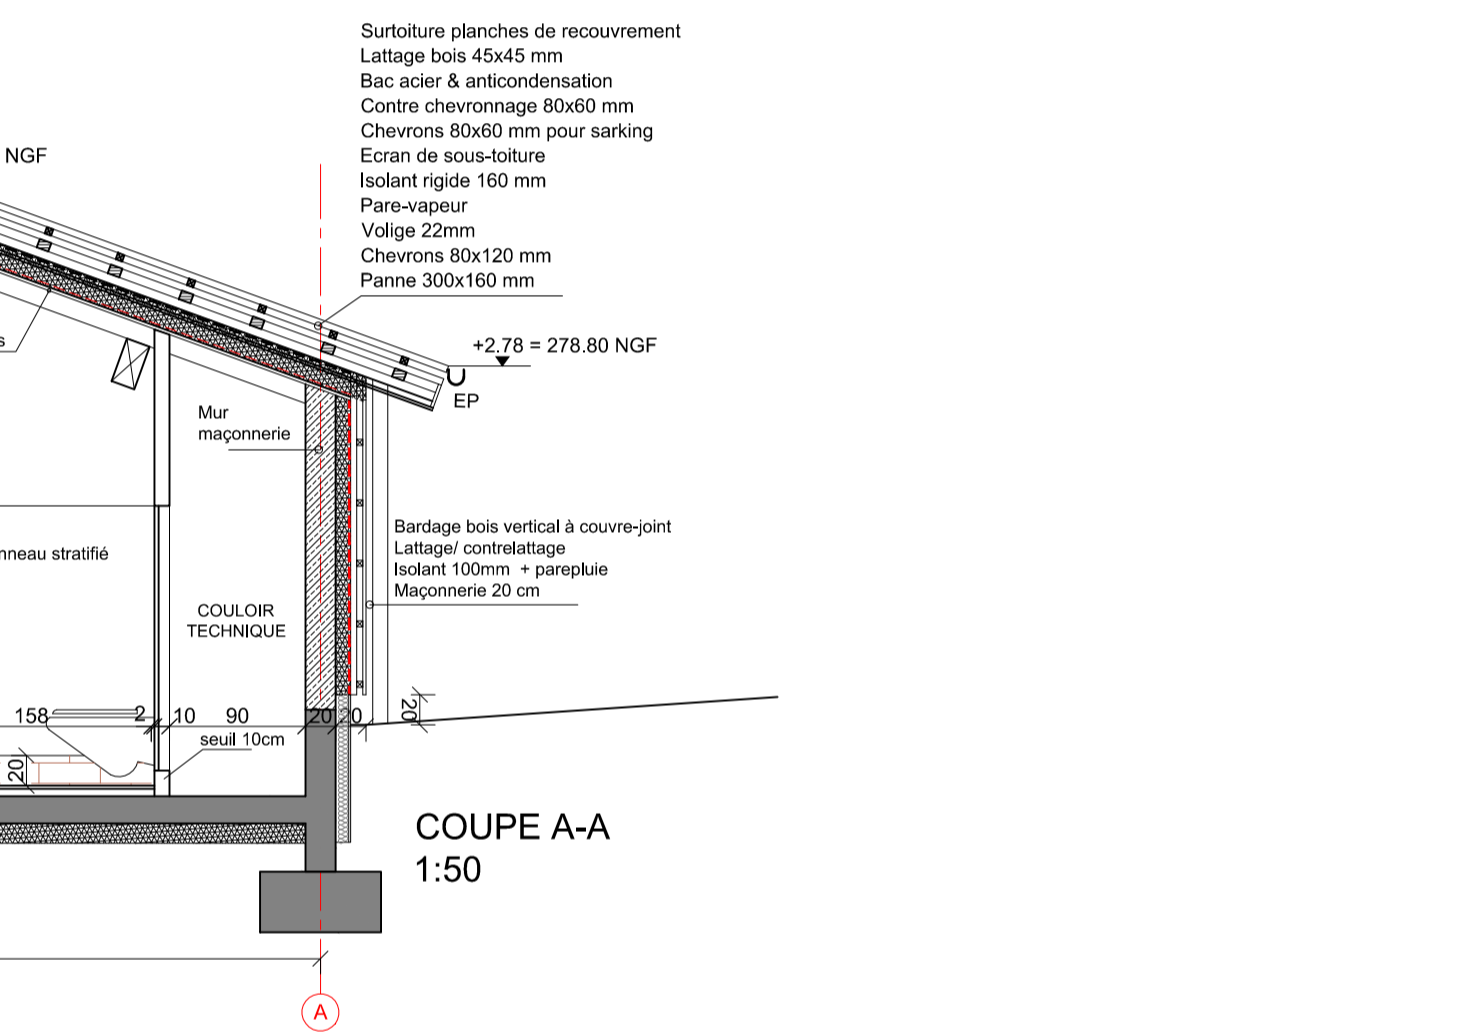

ELEVATION EST 1:100

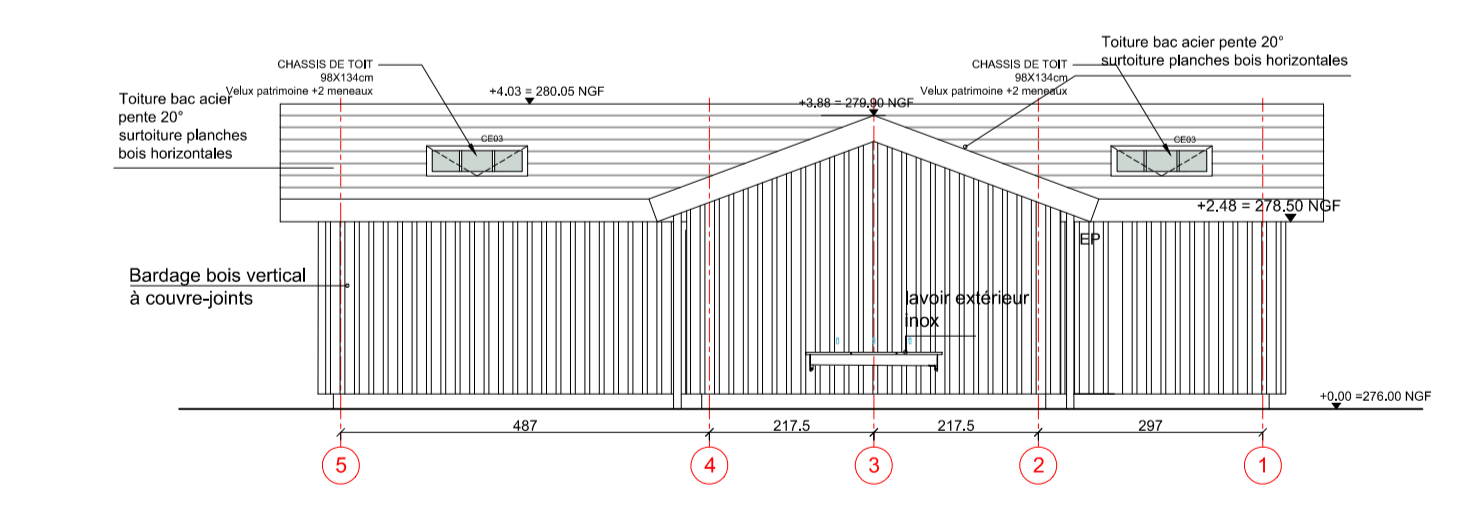

ELEVATION OUEST 1:100