



## LYCEE PAUL HERAUD GAP


Réhabilitation énergétique du Lycée Paul Héraud à Gap

## BAT AA - PLAN R+1 - R+2

ECHELLE 1/300

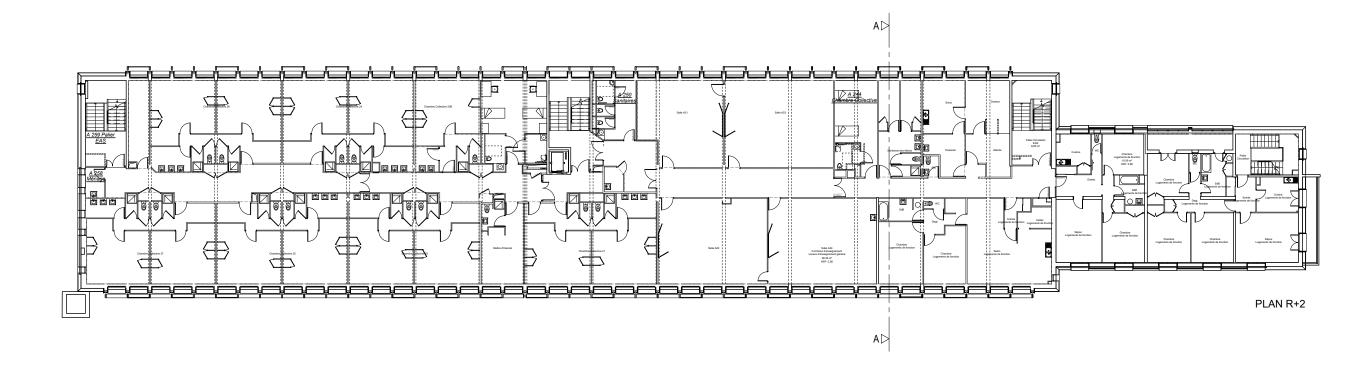

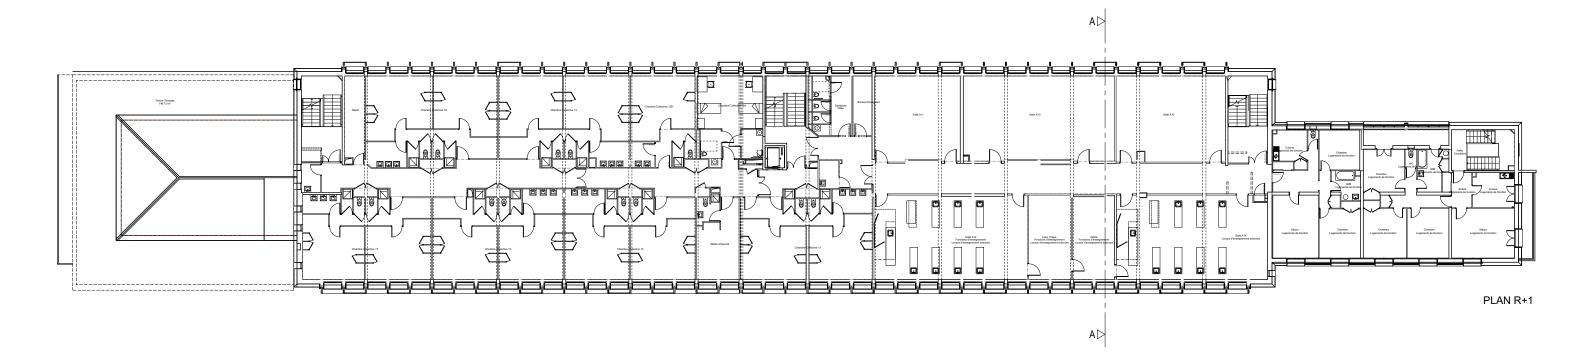


 

Réhabilitation énergétique du Lycée Paul Héraud à Gap

BAT AA - PLAN R-1

ECHELLE 1/300

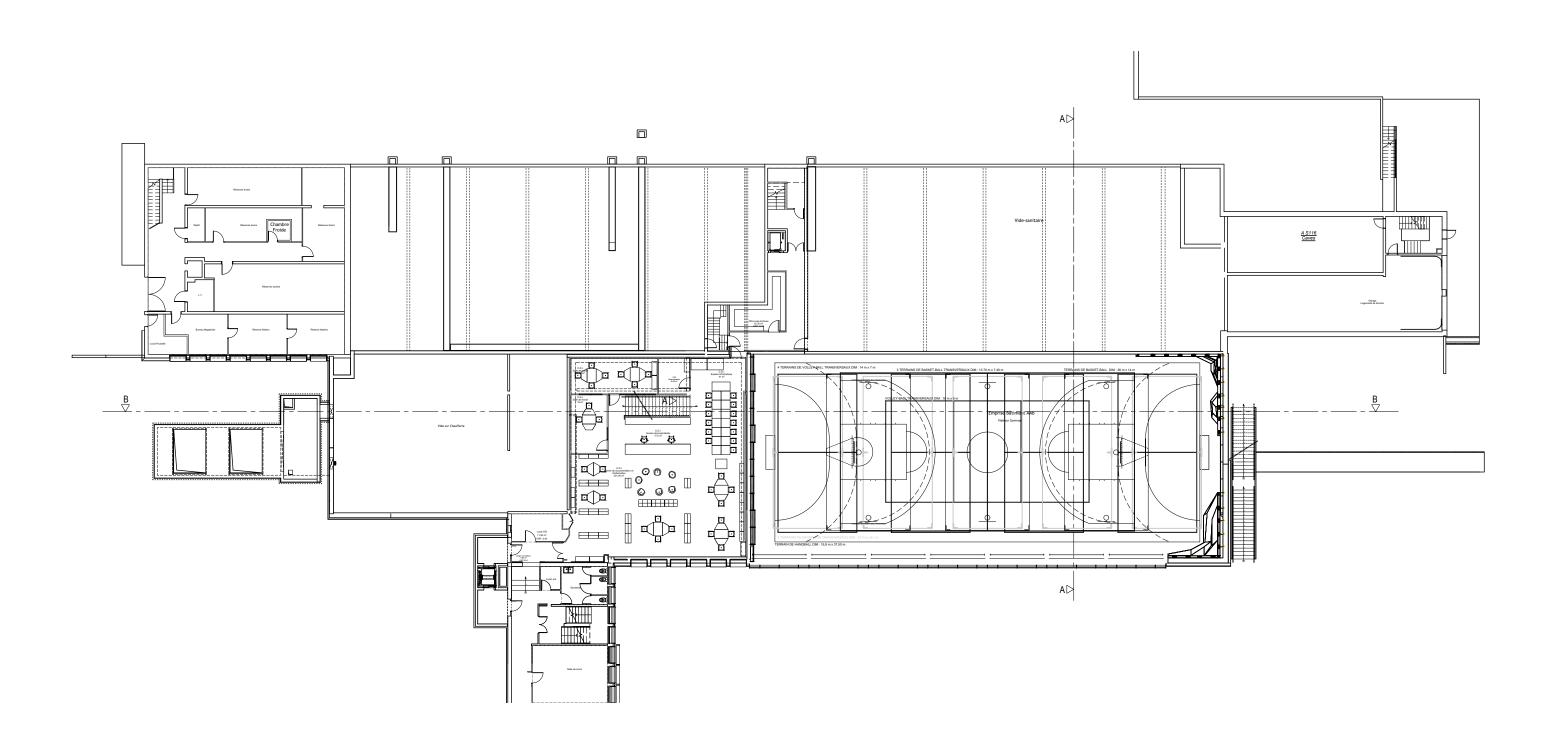



Réhabilitation énergétique du Lycée Paul Héraud à Gap

## BAT AA - PLAN R-2

ECHELLE 1/300

