LYCEE PAUL HERAUD GAP

Réhabilitation énergétique du Lycée Paul Héraud à Gap

DETAIL COUPE

ECHELLE 1/50

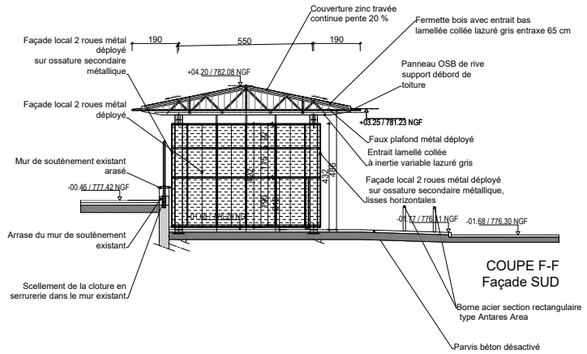

COUPE F-F
Façade SUD

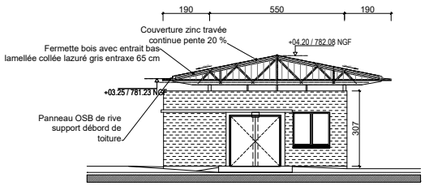
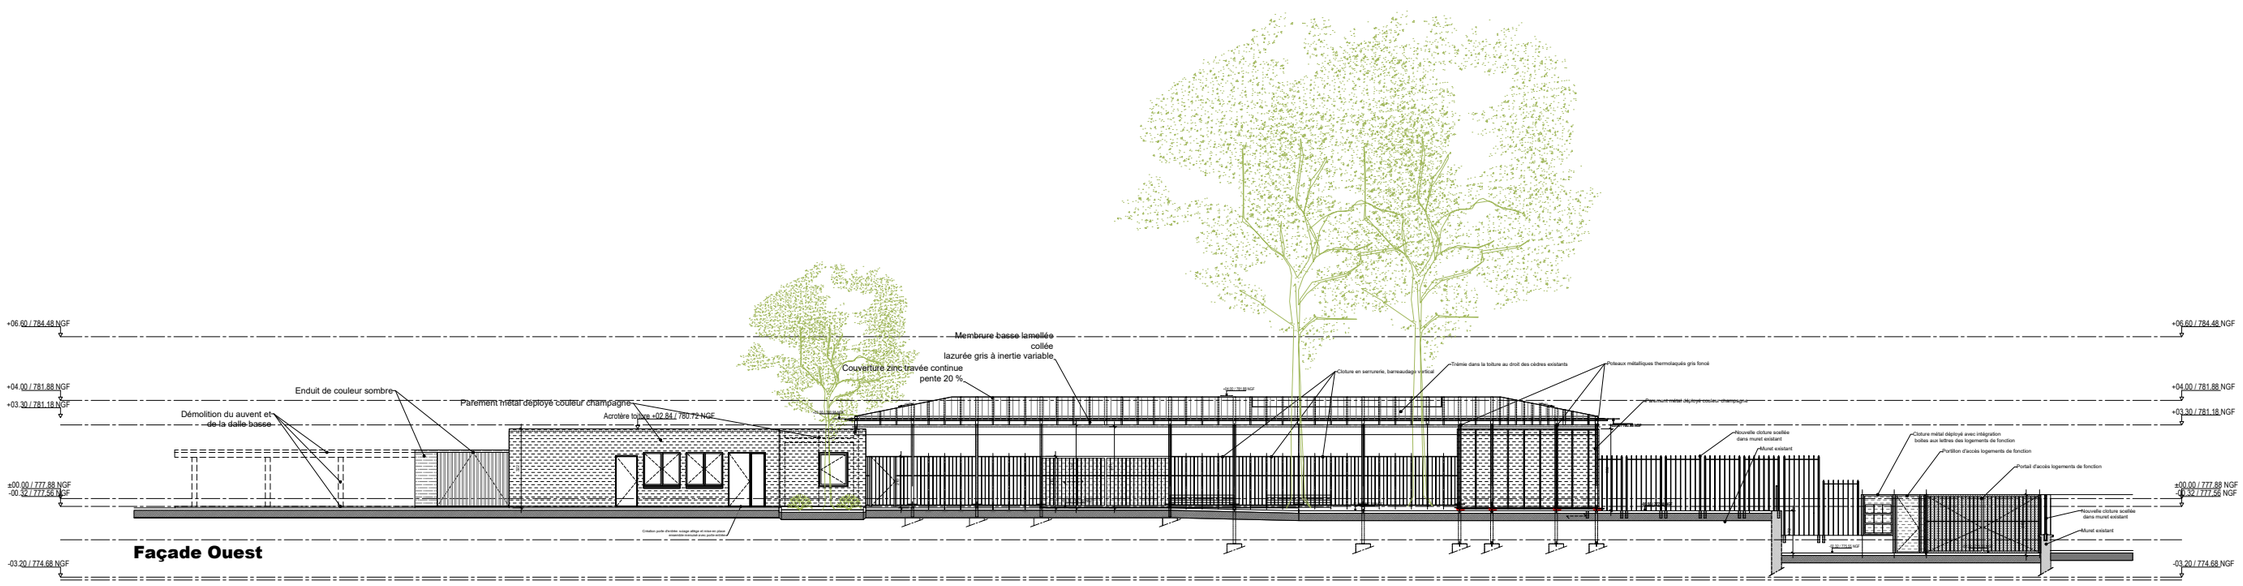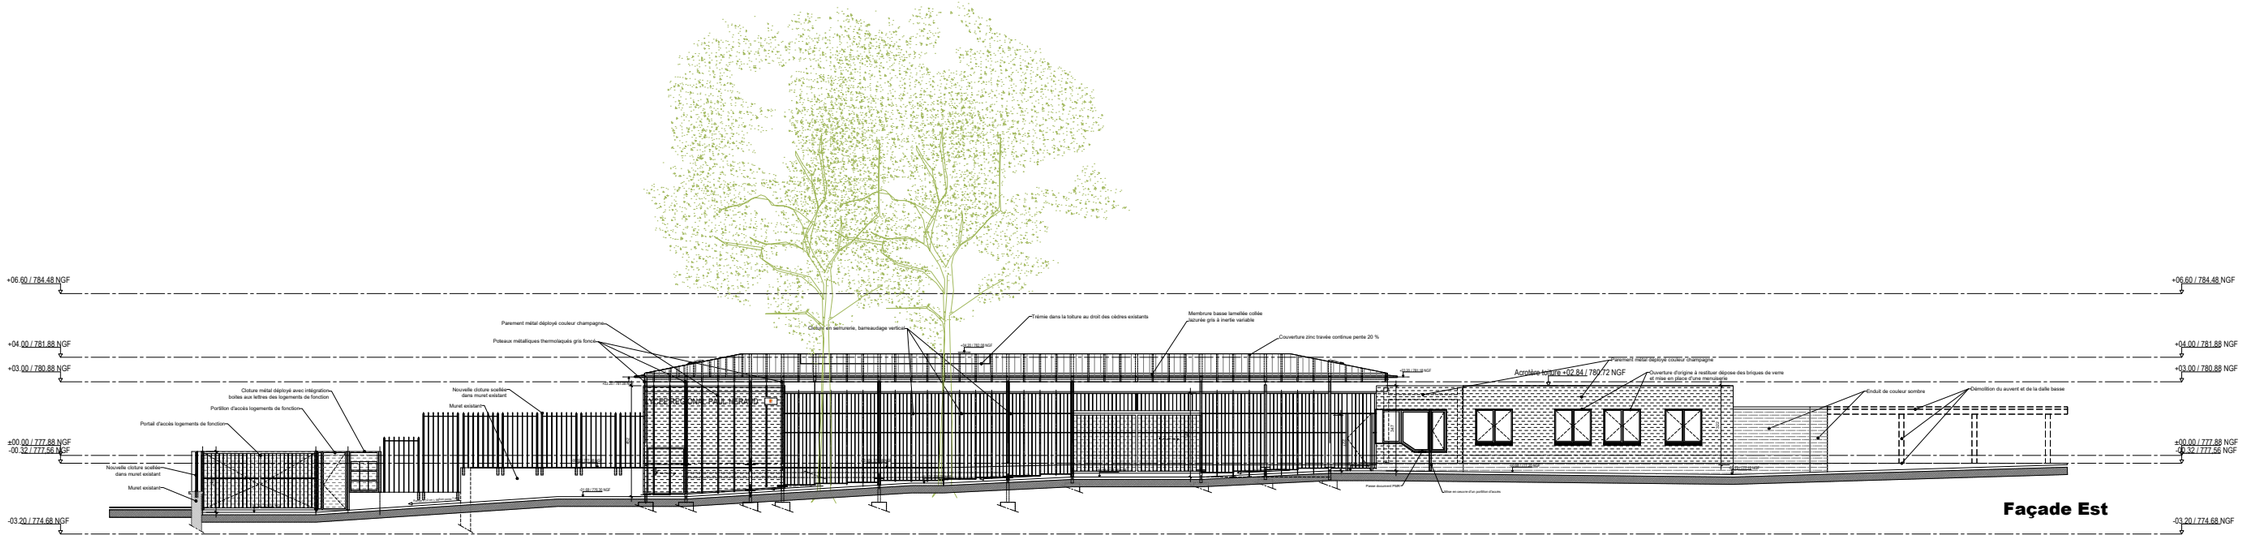
Façade Nord