




FACADE INTERIEURE COUR

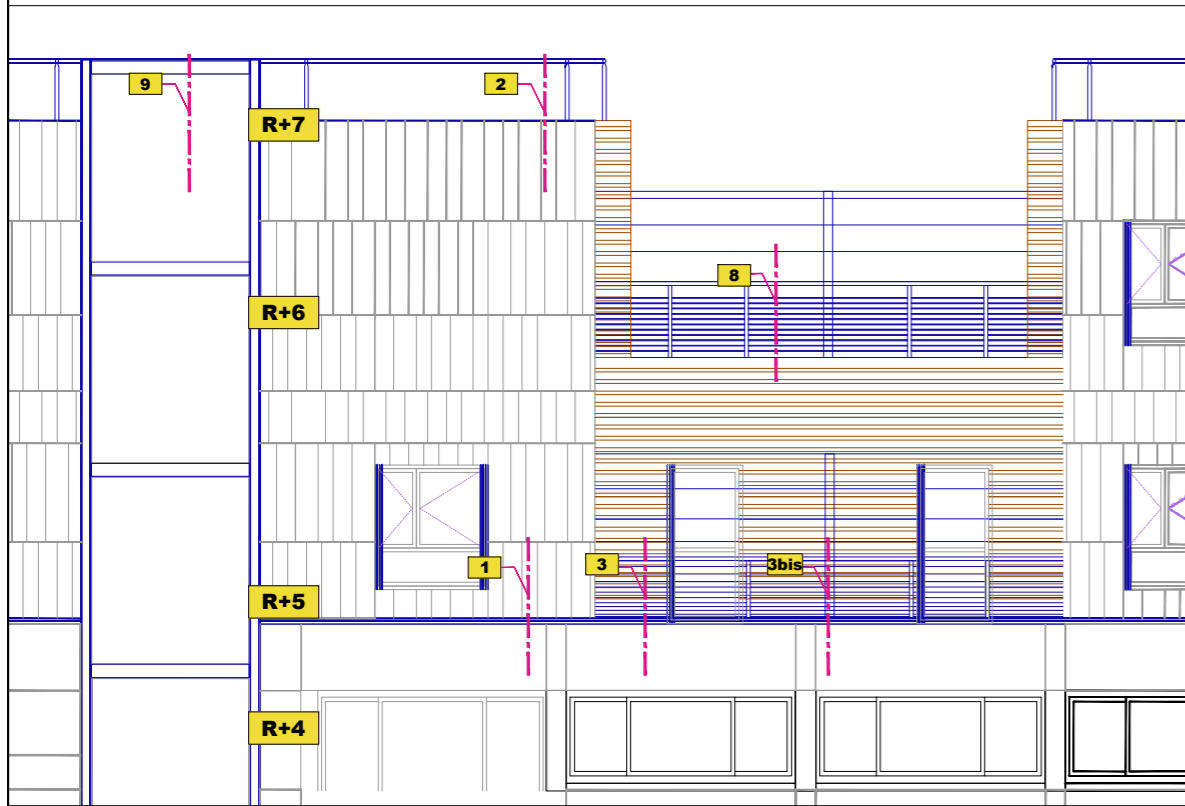



VUE 1

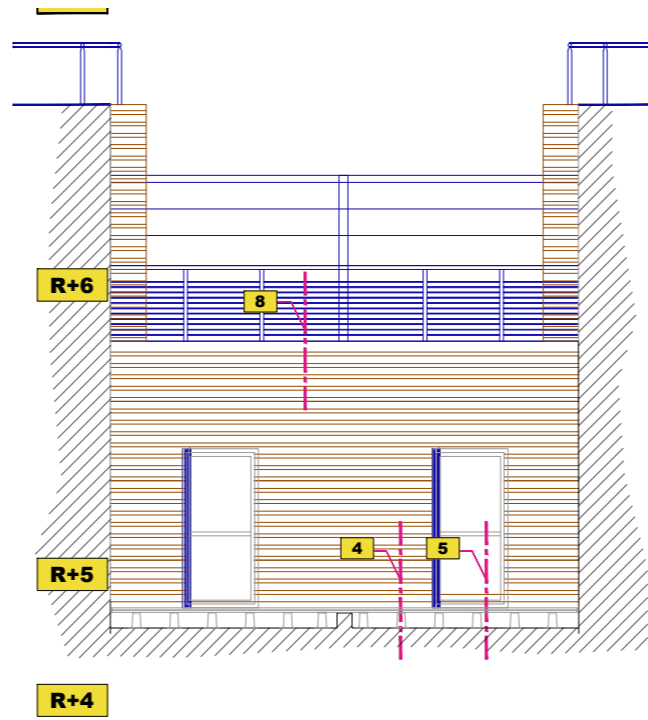

VUE 2

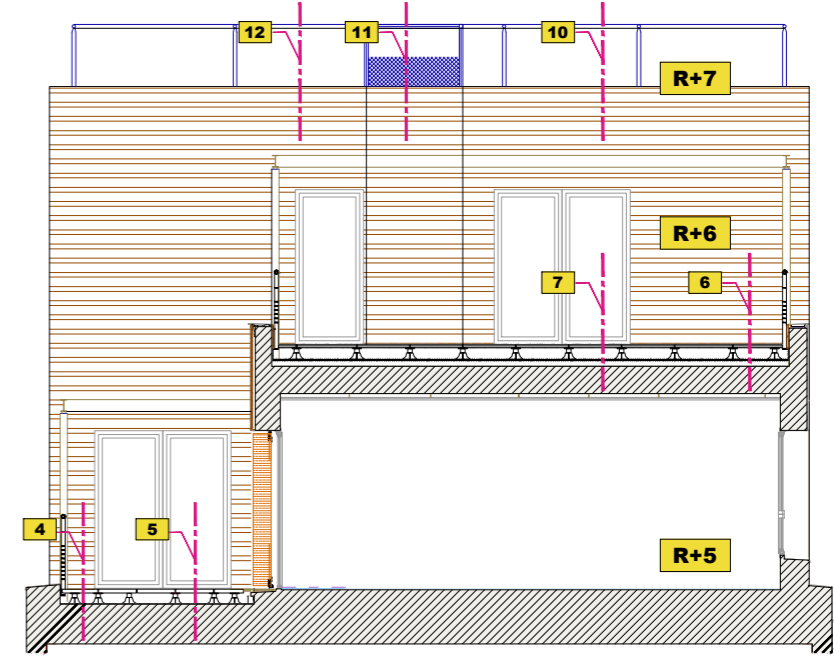

FACADE EXTERIEURE RUE

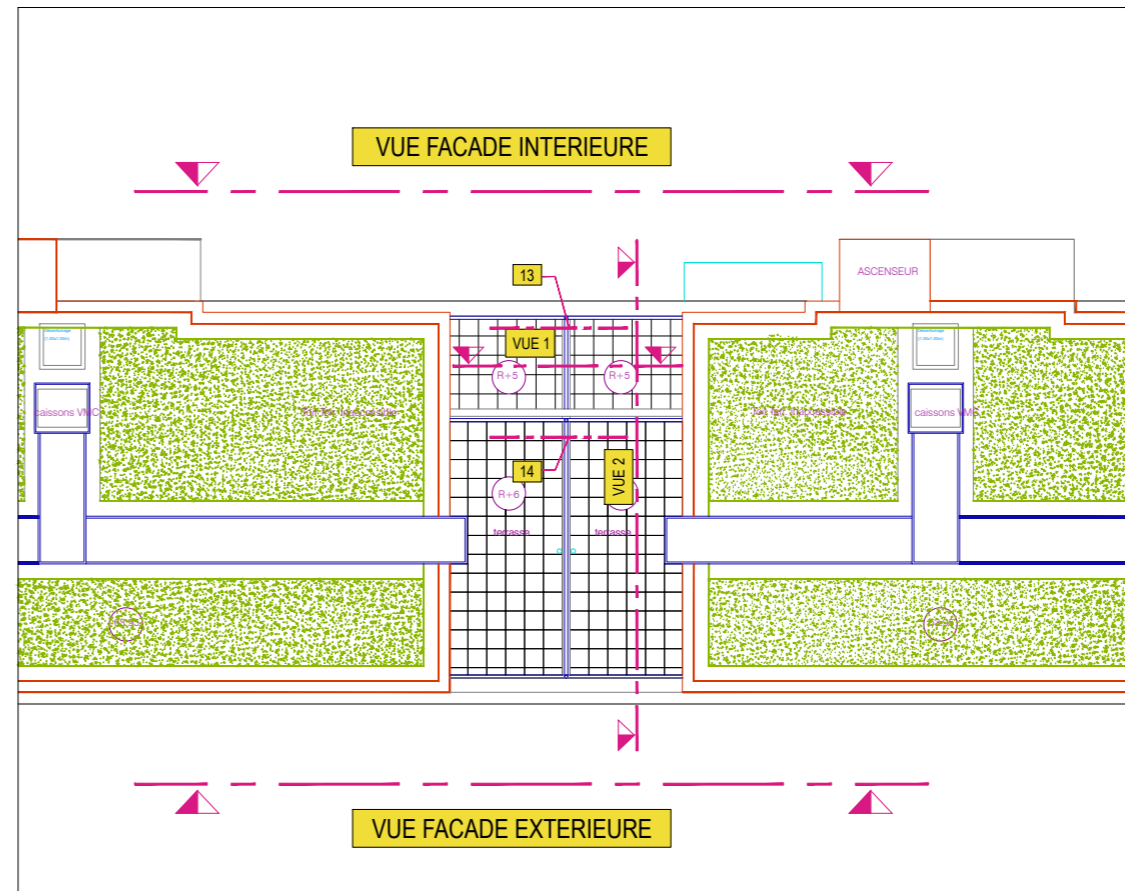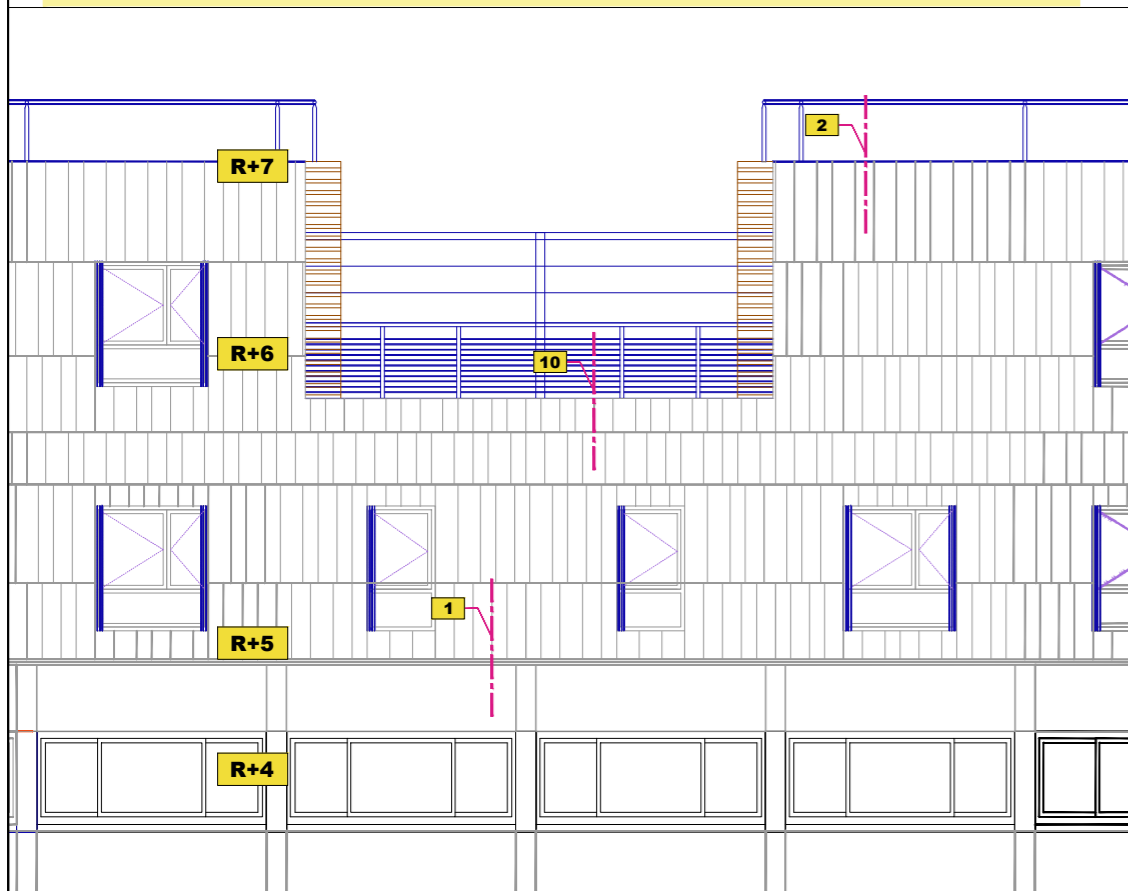

INDICE	B	DATE	26/03/2018
PHASE	EXE	ECHELLE	
dessiné par :			
 NOVEA Synergie de l'habitat			

PLAN DE SYNTHÈSE
ENVELOPPE EXTERIEURE
REPERAGE FACADE COUR

GLACIERE DAVIEL
 Surélévation et réhabilitation
 de 756 logements en site occupé
 PARIS 13




COUPE 1

R+5

Intérieur Logement

R+4

Bâtiment Existant

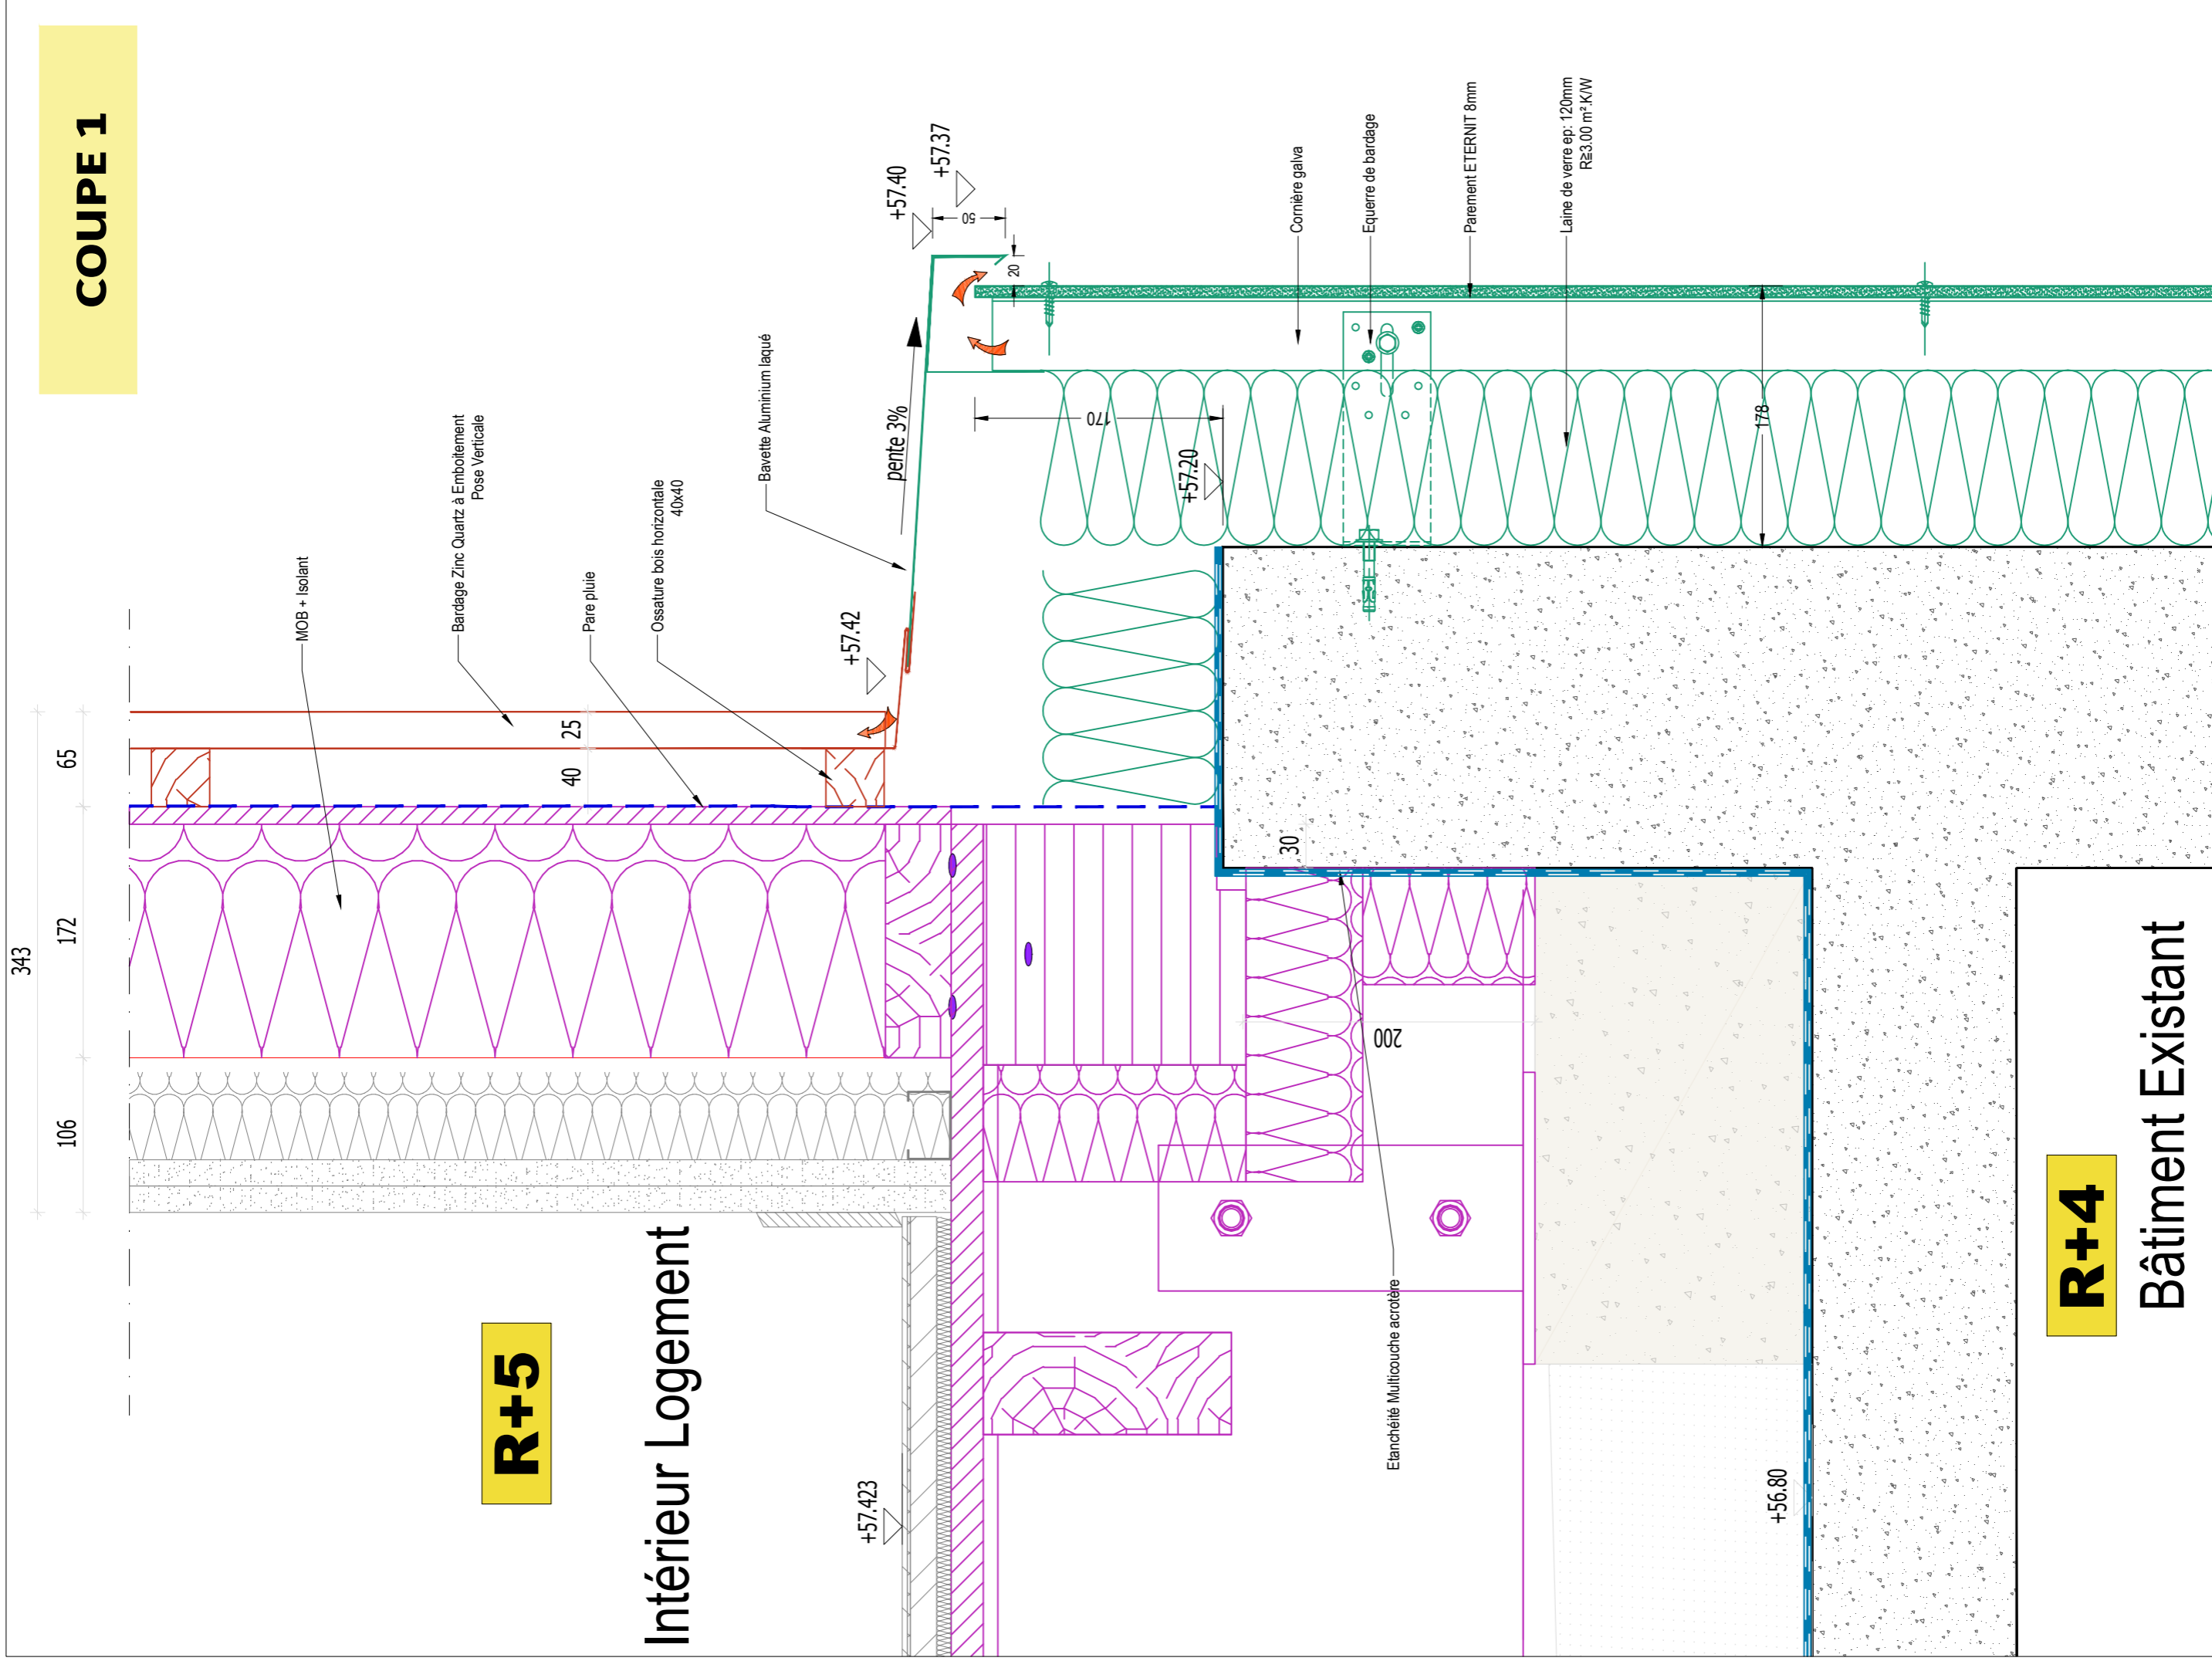

INDICE	B	DATE	26/03/2018
PHASE	EXE	ECHELLE	1/4
		dessiné par :	
		 Synergie du bâtiment	

PLAN DE SYNTHÈSE
ENVELOPPE EXTERIEURE
COUPE 1

GLACIERE DAVIEL
Surélévation et réhabilitation
de 756 logements en site occupé
PARIS 13




03

R+7

COUPE 2


Terrasse technique inaccessible

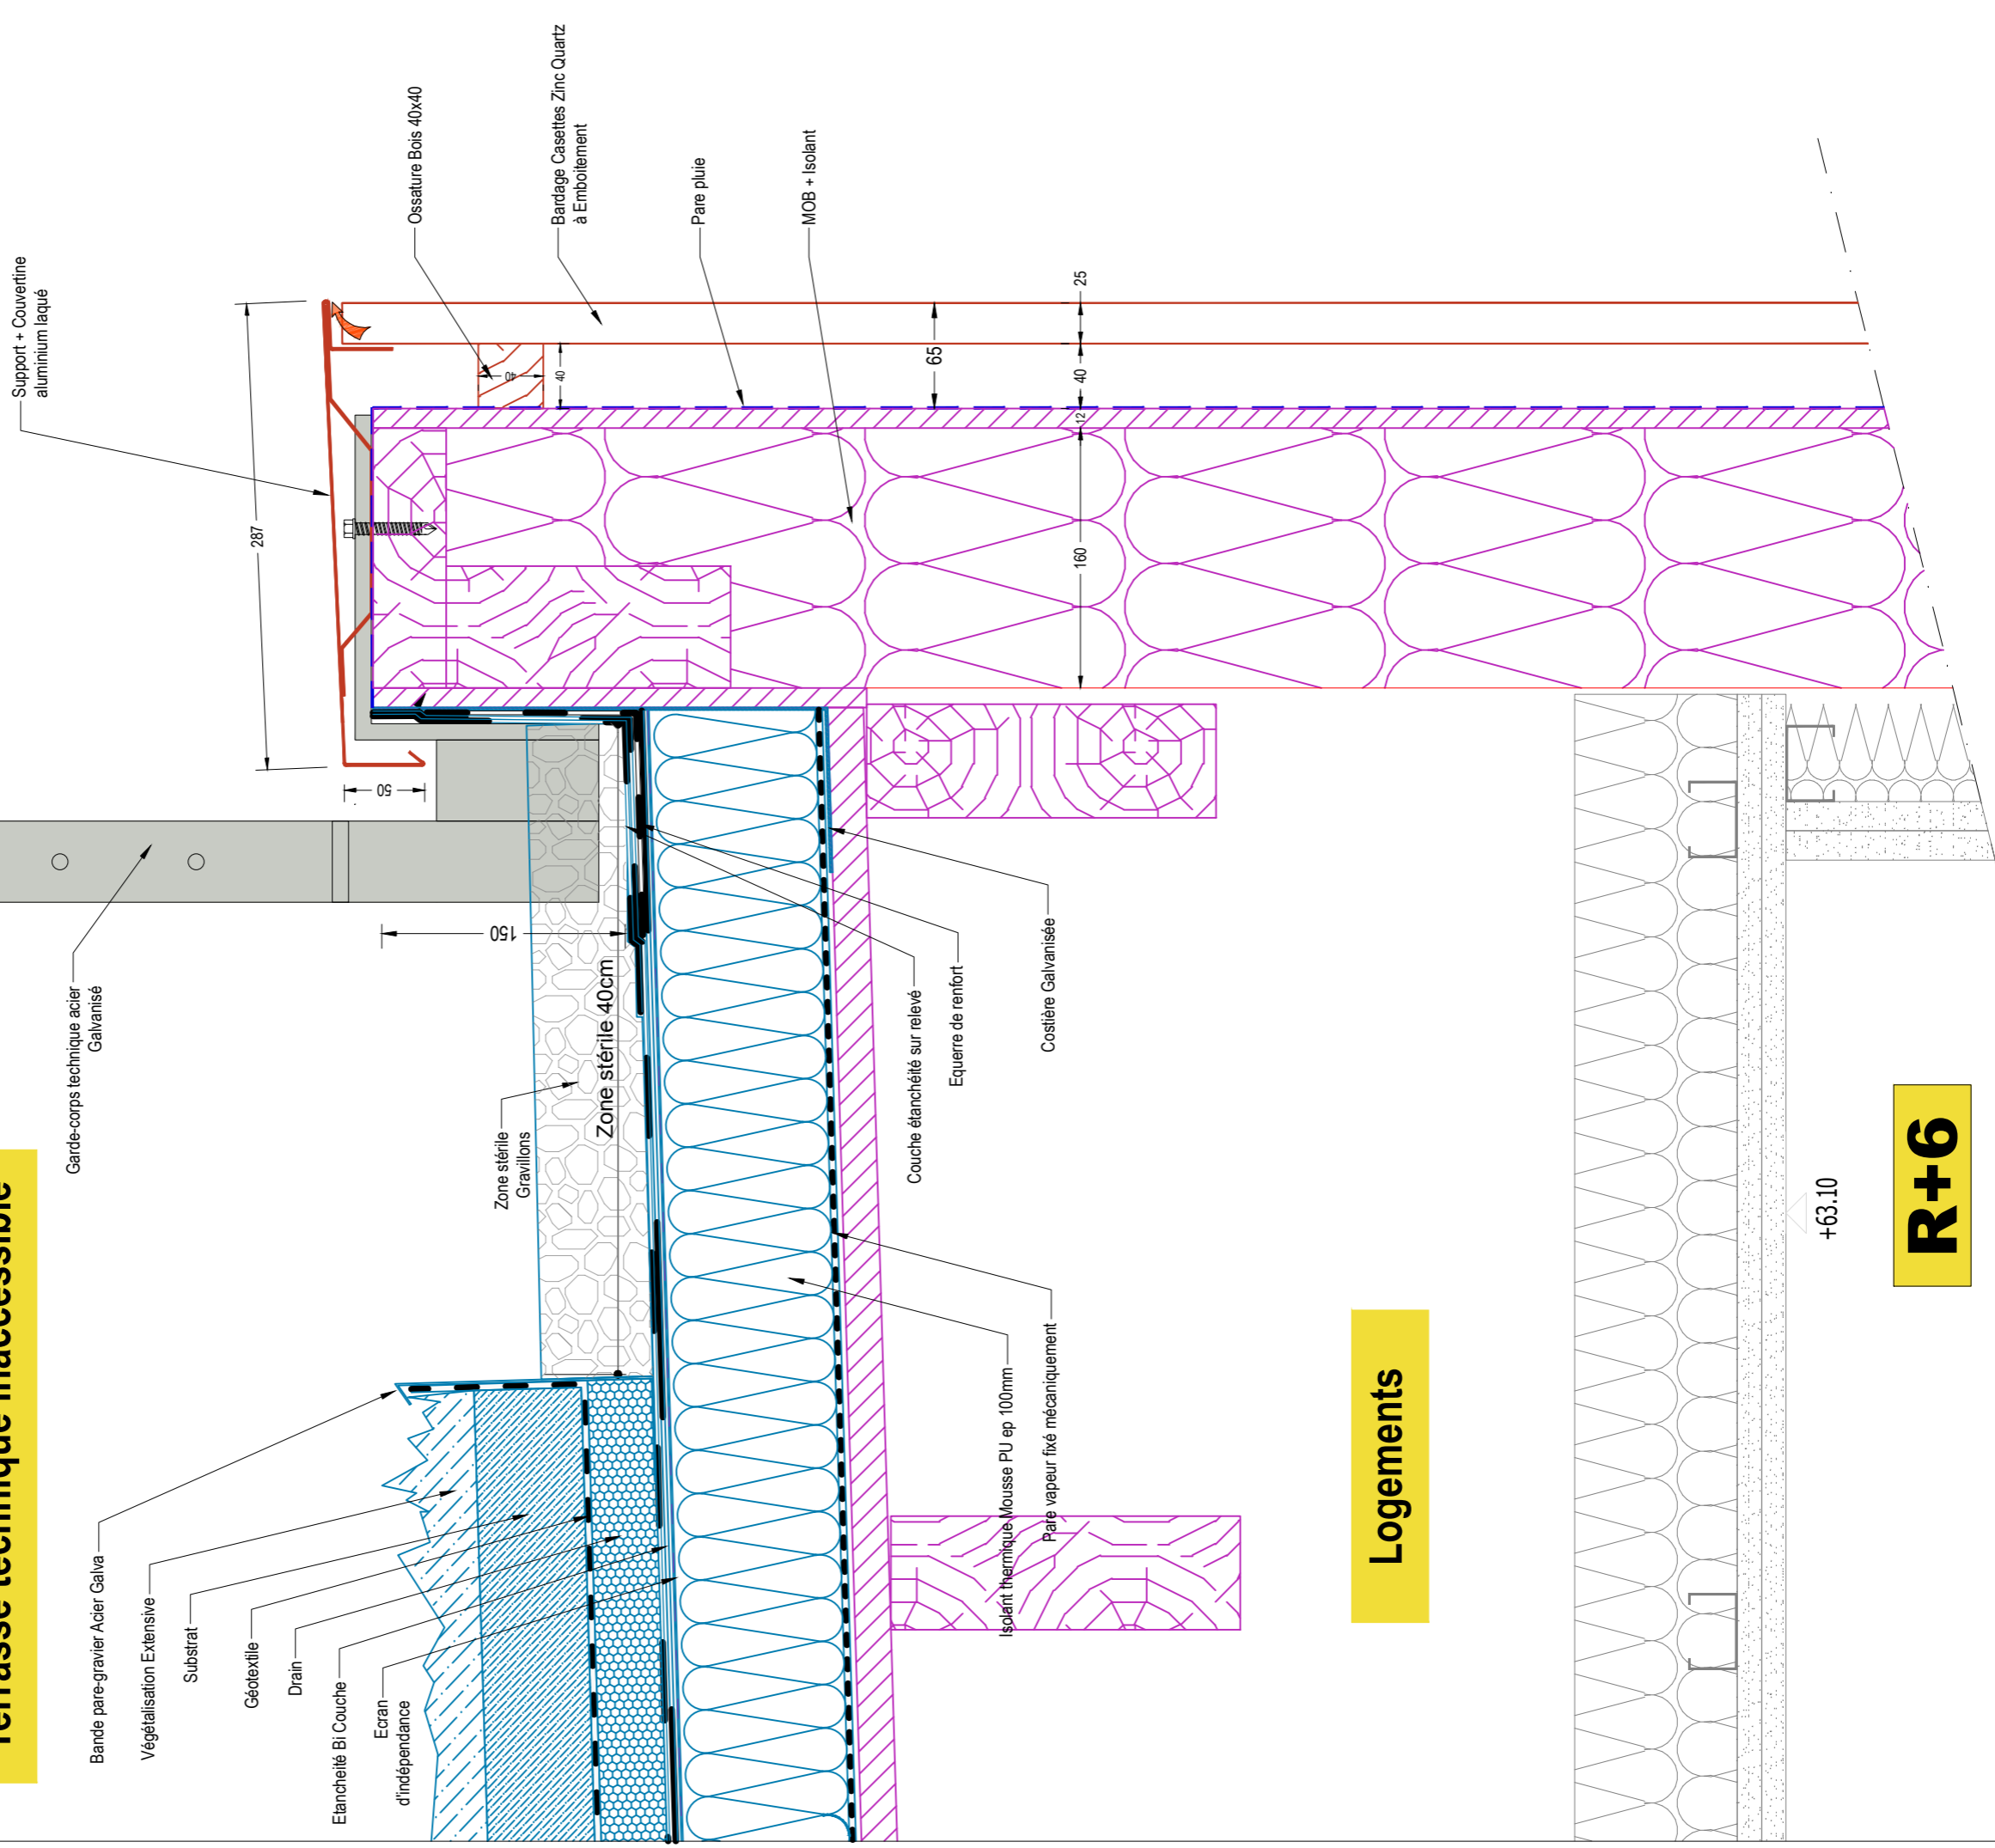

COUPE 3

R+5

Terrasse Accessible

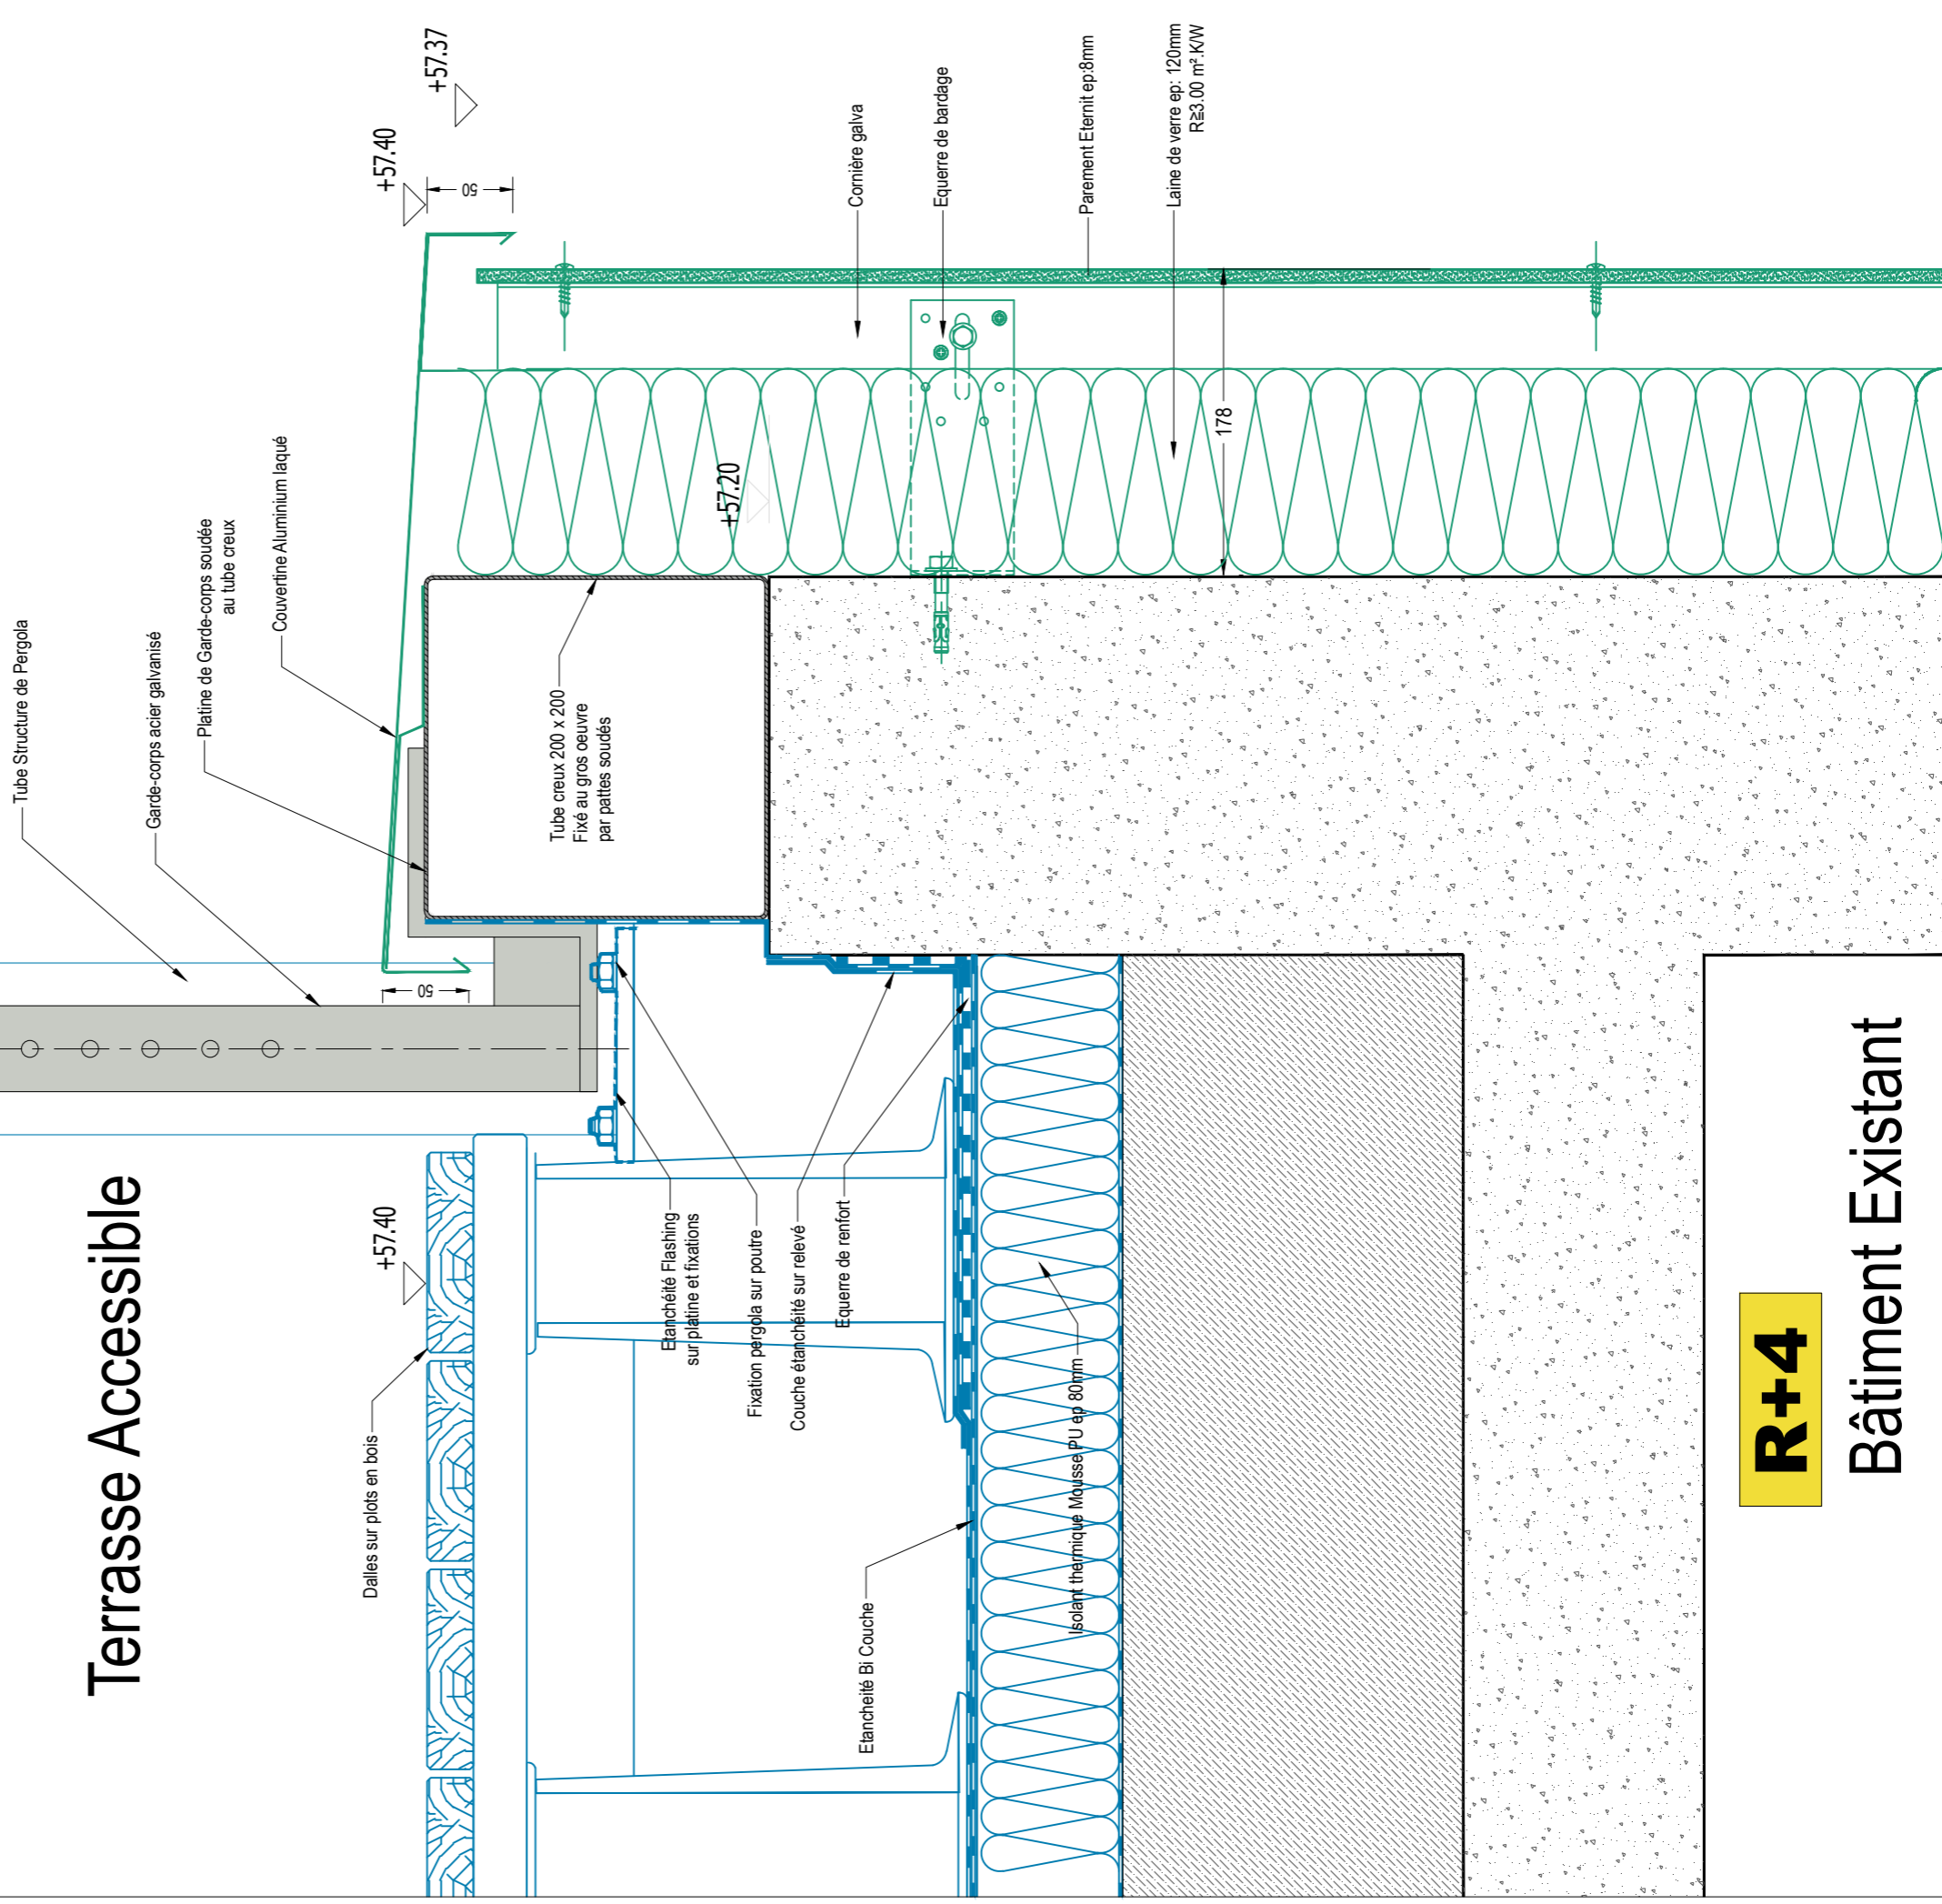

R+4

Bâtiment Existant

COUPE 3 bis

R+5

Terrasse Accessible

Dalles sur plots en bois

+57.40
+57.37

Tube Structure de Pergola
Garde-corps acier galvanisé
Platine de Garde-corps soudée au tube creux
Couvertine Aluminium laqué

Tube creux 200 x 200
Fixé au gros oeuvre
par pattes soudées

+57.20

Etanchéité Bi Couche

Couche étanchéité sur relevé

Equerre de renfort

Isolant thermique Mousse PU ep 80mm

Etanchéité Flashing sur platine et fixations

Fixation pergola sur poutre

Cornière galva

Equerre de bardage

Parement Eternit ep:8mm

Laine de verre ep: 120mm
RE3.00 m².K/W

178

R+4


Bâtiment Existant

R+5

Logement Neuf

R+5


COUPE 4

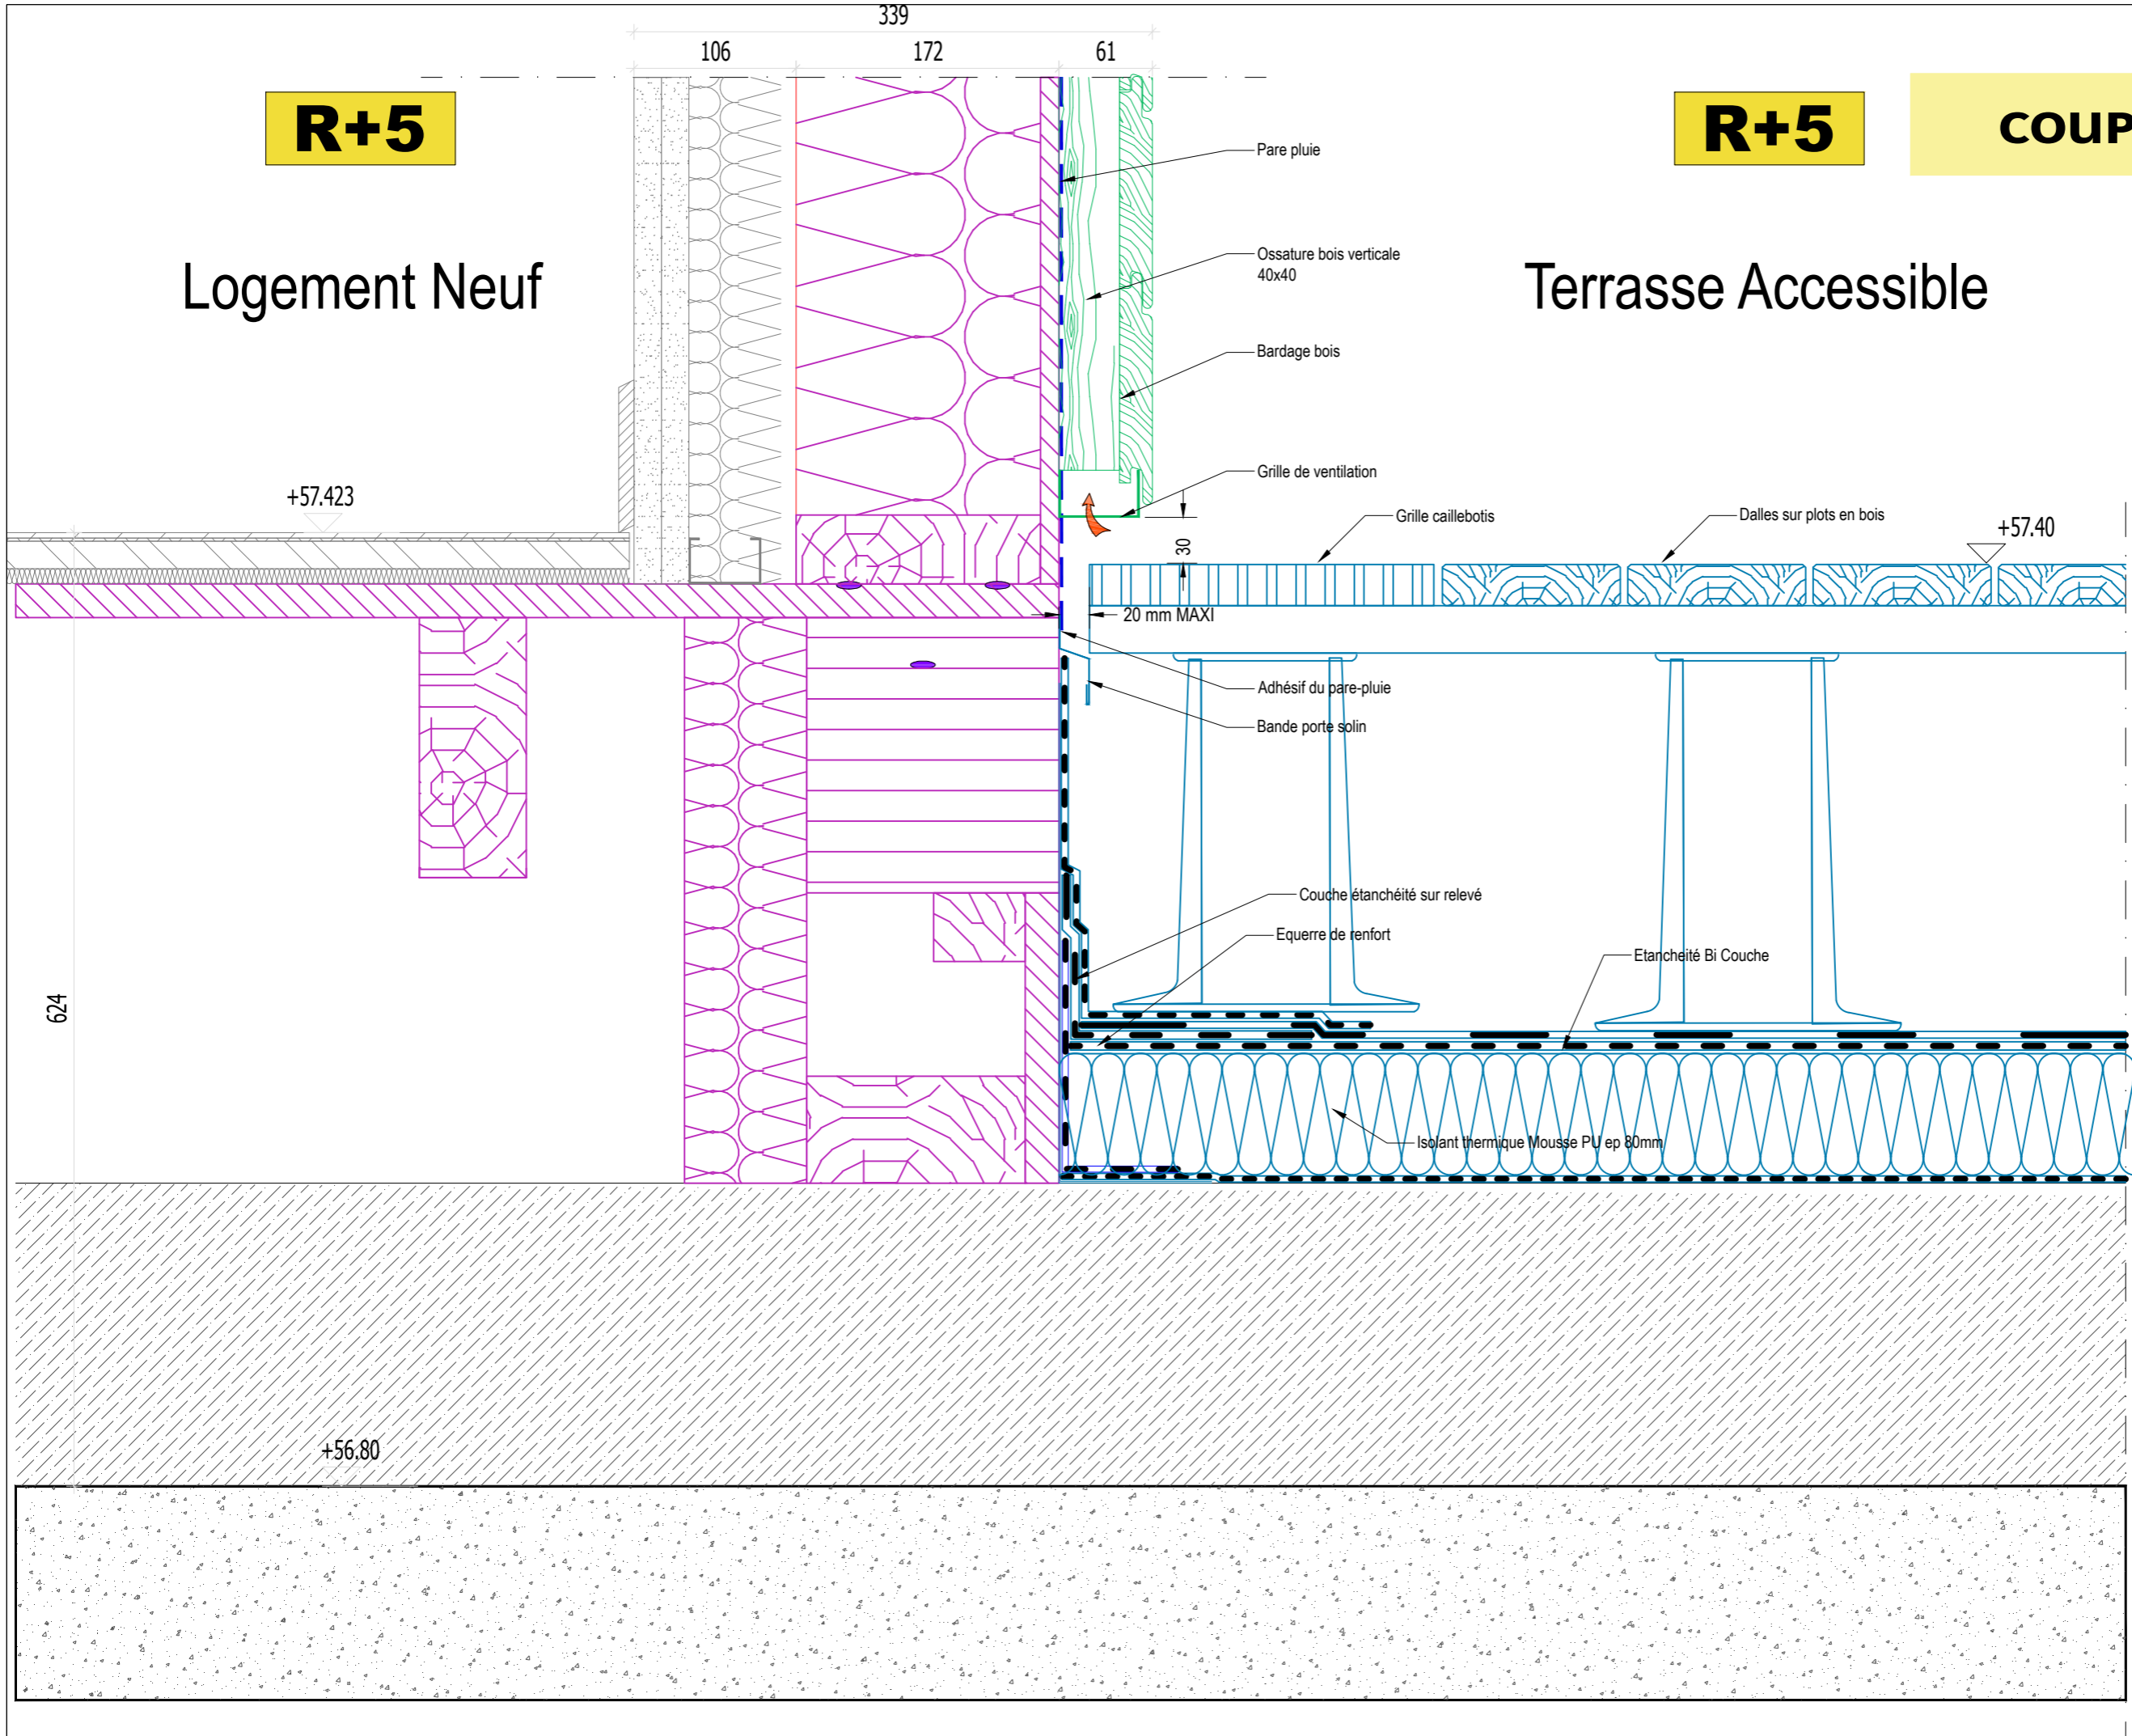

INDICE	DATE	07
B	26/03/2018	
PHASE	ECHELLE	1/4
EXE		
dessiné par :		

PLAN DE SYNTHÈSE
ENVELOPPE EXTERIEURE
COUPE 4

GLACIERE DAVIEL
 Surélévation et réhabilitation
 de 756 logements en site occupé
 PARIS 13

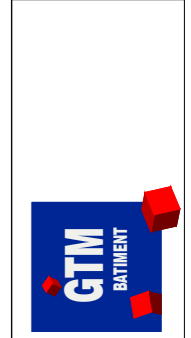


R+5

Logement Neuf

R+5

COUPE 5

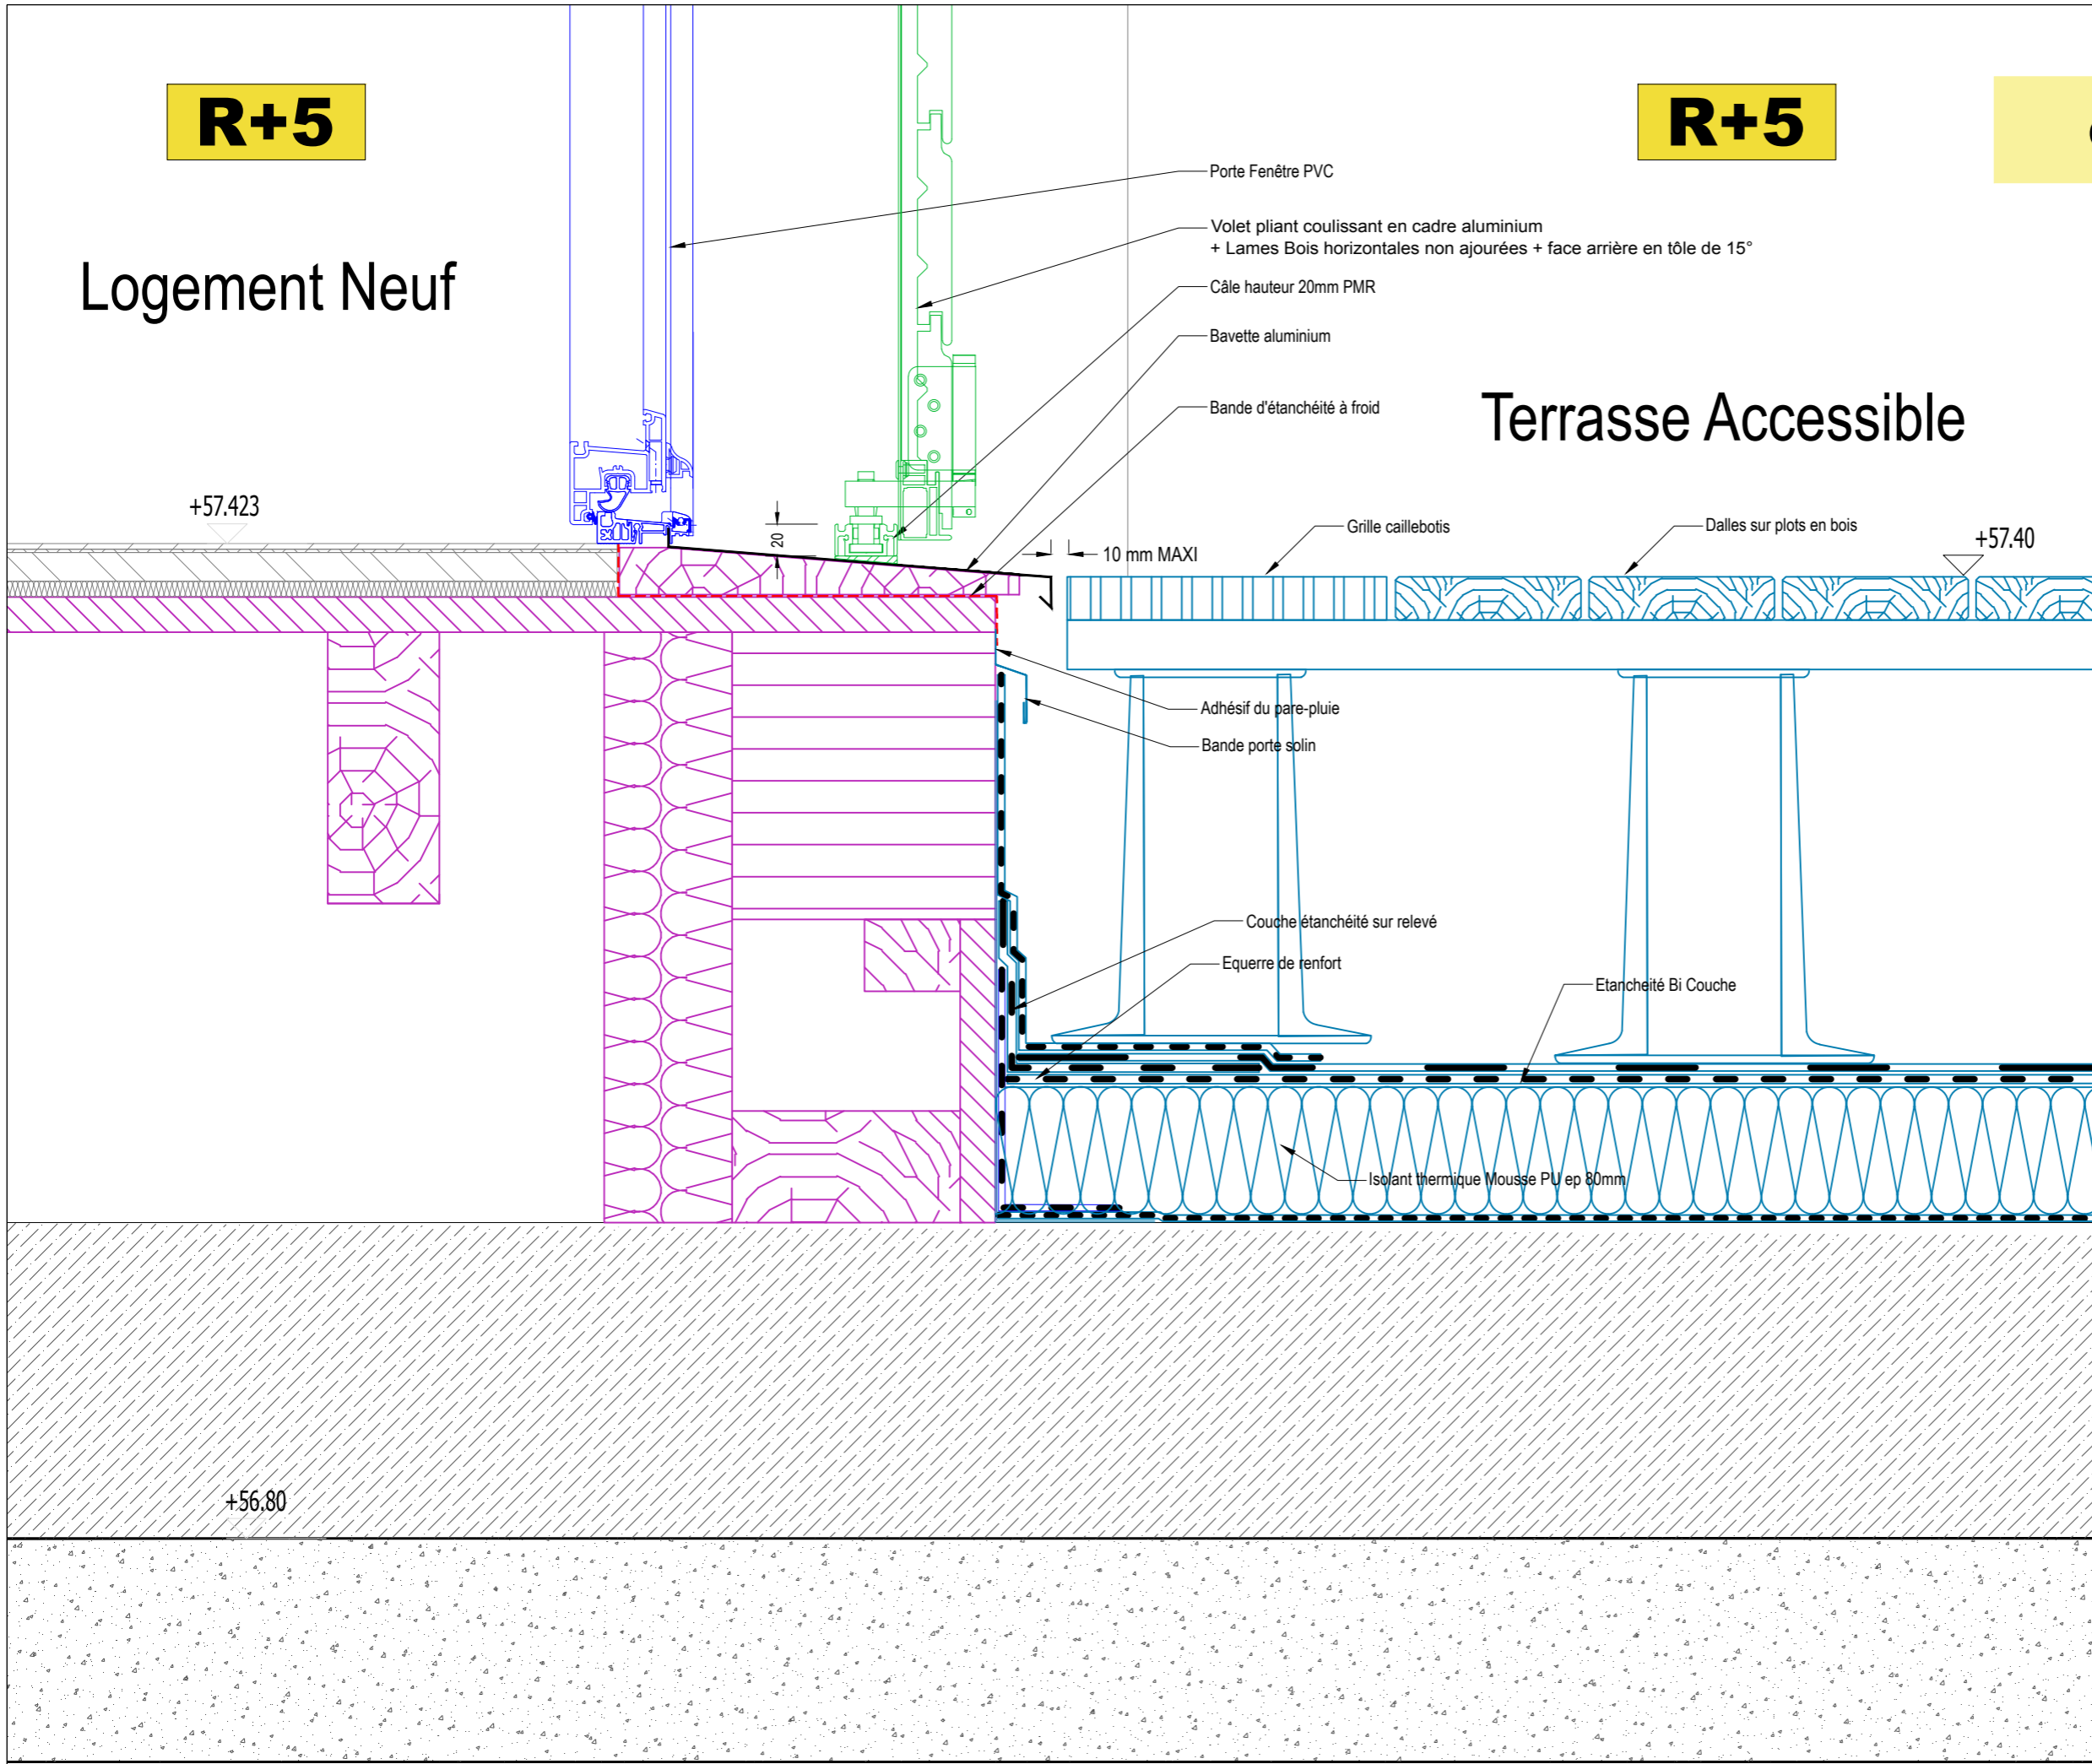

- Porte Fenêtre PVC
- Volet pliant coulissant en cadre aluminium
+ Lames Bois horizontales non ajourées + face arrière en tôle de 15°
- Câle hauteur 20mm PMR
- Bavette aluminium
- Bande d'étanchéité à froid

Terrasse Accessible

- Grille caillebotis
- Dalles sur plots en bois

- Adhésif du pare-pluie
- Bande porte solin
- Couche étanchéité sur relevé
- Equerre de renfort
- Etanchéité Bi Couche

Isolant thermique Mousse PU ep 80mm

+57.423

20

10 mm MAXI

+57.40

+56.80

INDICE	DATE	PHASE	ECHELLE	 Synergie de Bâtiment
B	26/03/2018	EXE	1/4	

PLAN DE SYNTHESE
ENVELOPPE EXTERIEURE
COUPE 5

GLACIERE DAVIEL
 Surélévation et réhabilitation
 de 756 logements en site occupé
 PARIS 13



R+6

R+6

COUPE 6

Logement Neuf

Terrasse Accessible

+60.60

+60.58

677

R+5

Logement Neuf

Ossature bois verticale
40x40

Bardage bois

Grille de ventilation

Grille caillebotis

Dalles sur plots en bois

Adhésif du pare-pluie

Bande porte solin

Couche étanchéité sur relevé

pente 3%

Etanchéité Bi Couche

Equerre de renfort

Isolant thermique Mousse PU ep 100mm

INDICE	B	DATE	26/03/2018	09
PHASE	EXE	ECHELLE	1/4	
dessiné par :				

PLAN DE SYNTHESE
ENVELOPPE EXTERIEURE
COUPE 6

GLACIERE DAVIEL
 Surélévation et réhabilitation
 de 756 logements en site occupé
 PARIS 13




R+6

Logement Neuf

R+6

COUPE 7

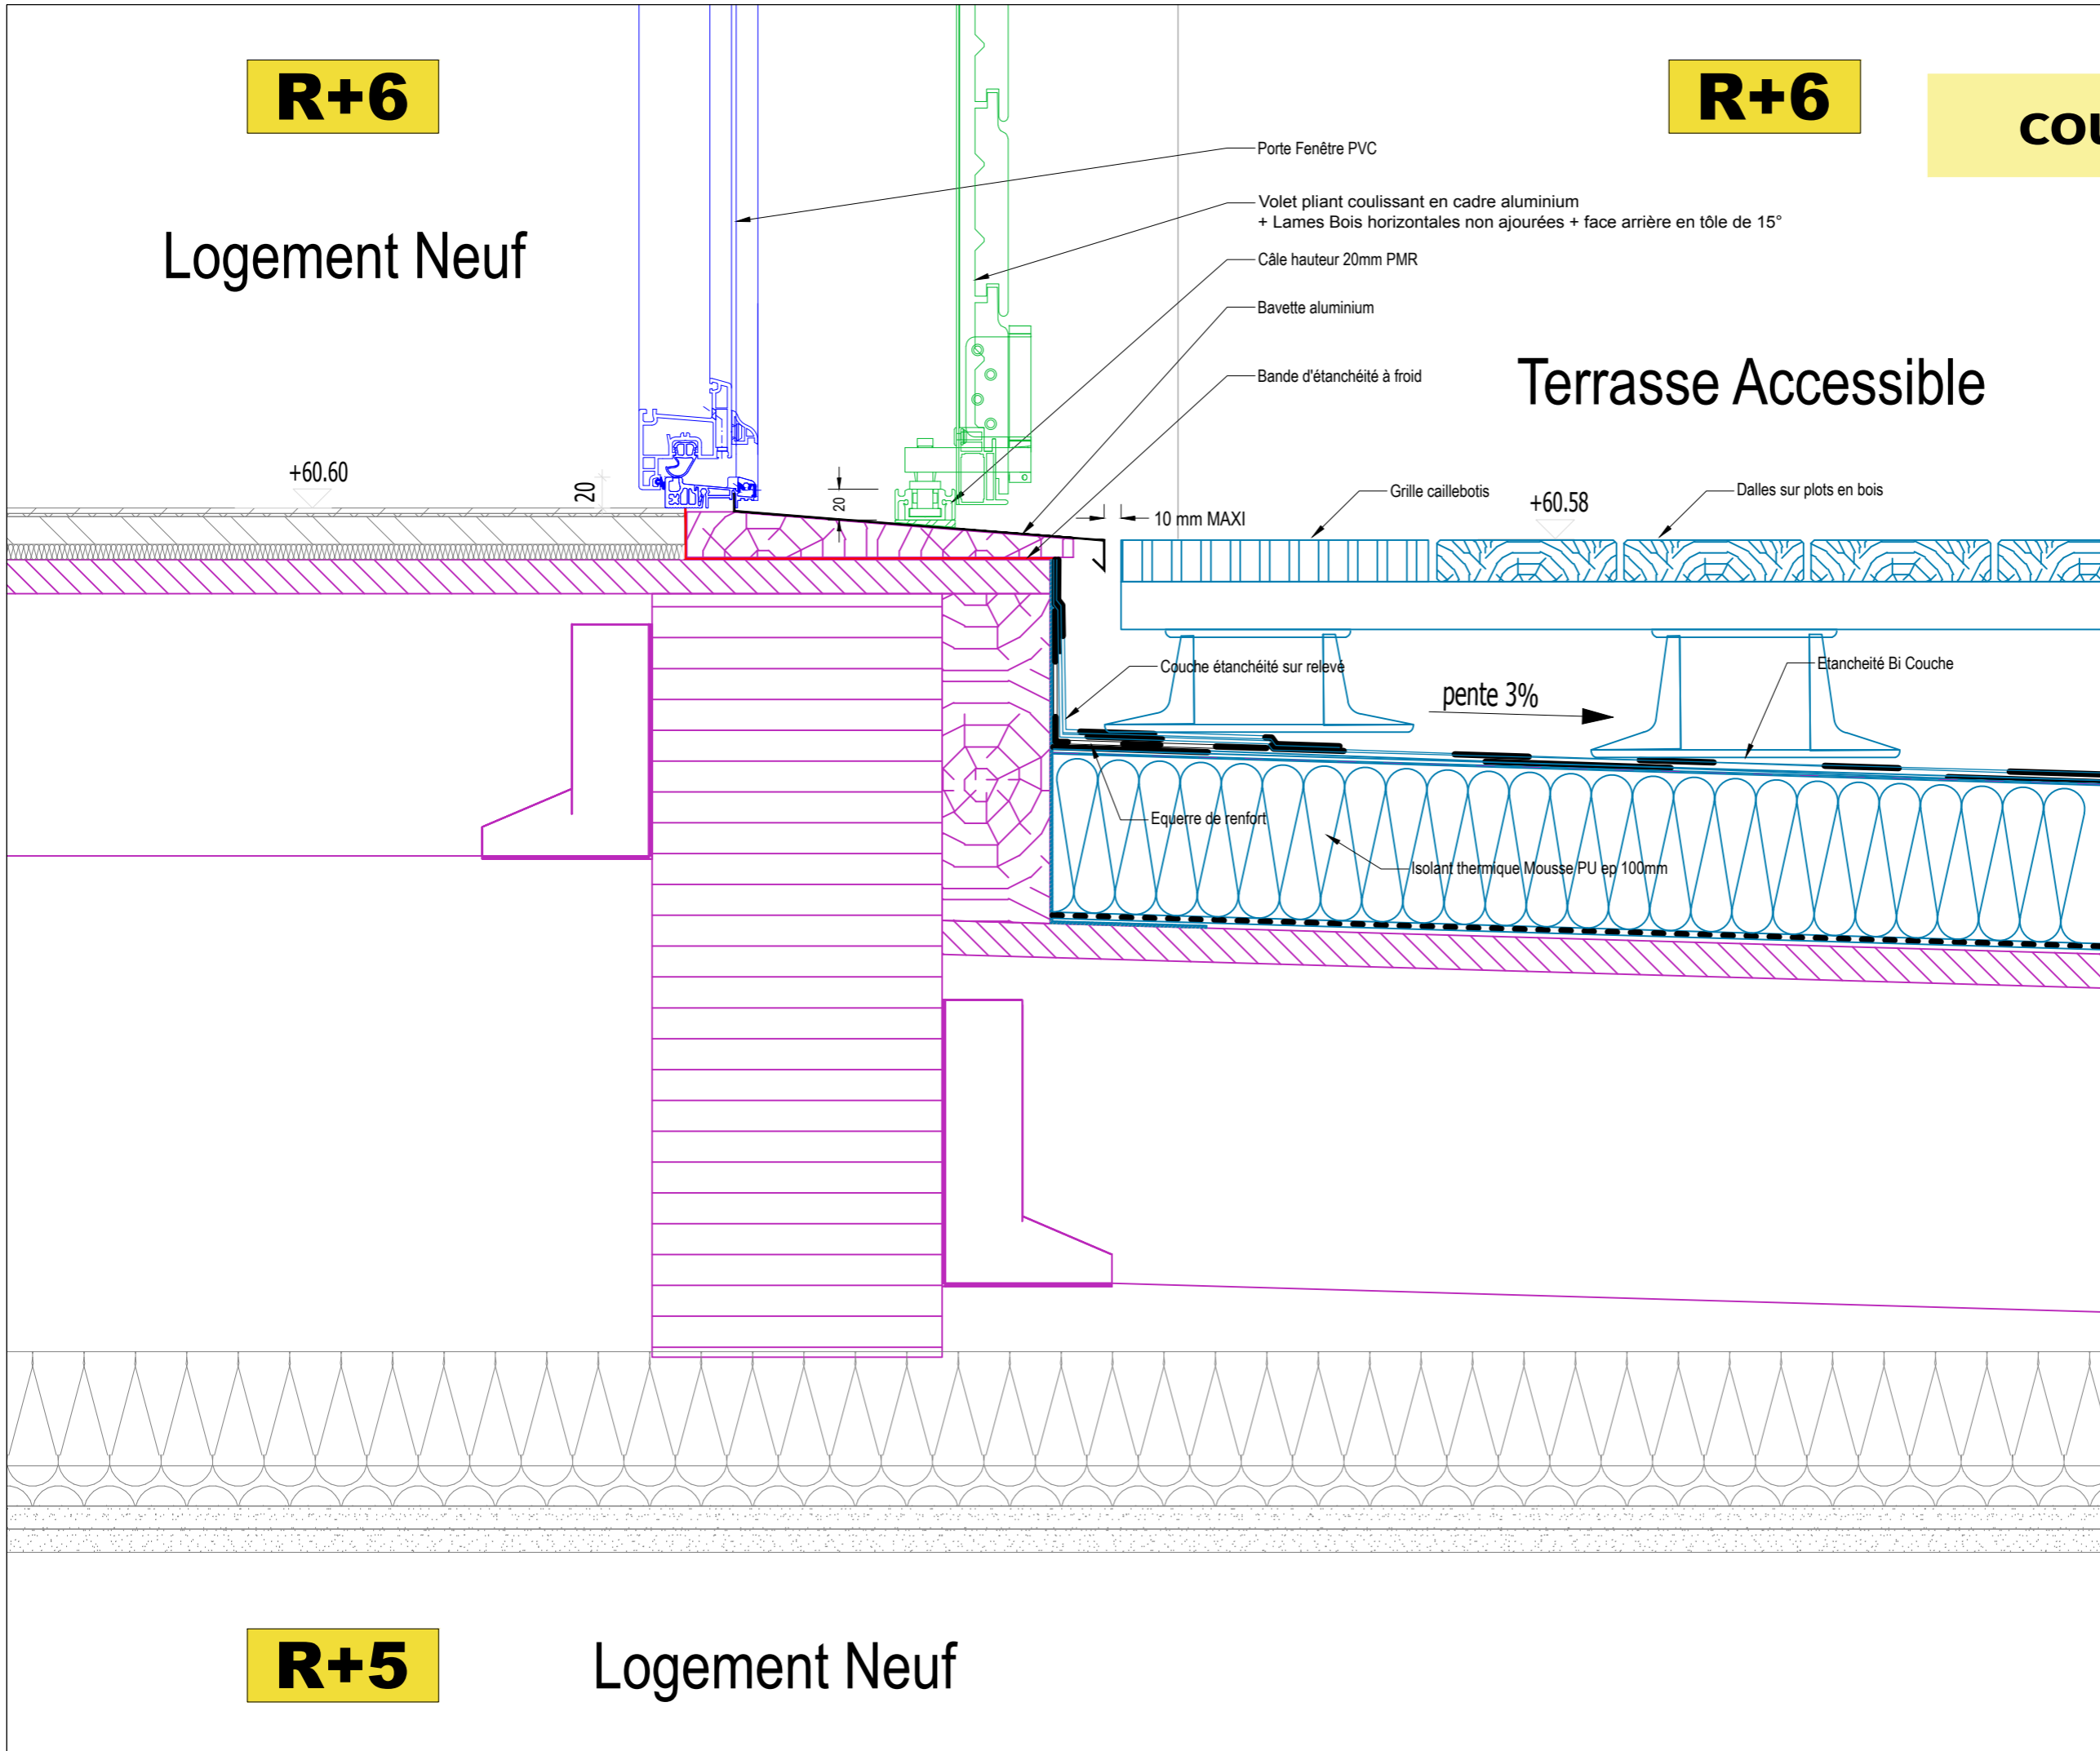

R+5

Logement Neuf

- Porte Fenêtre PVC
- Volet pliant coulissant en cadre aluminium + Lames Bois horizontales non ajourées + face arrière en tôle de 15°
- Câle hauteur 20mm PMR
- Bavette aluminium
- Bande d'étanchéité à froid

Terrasse Accessible

- Grille caillebotis
- Dalles sur plots en bois
- Couche étanchéité sur relevé
- Etanchéité Bi Couche
- Equerre de renfort
- Isolant thermique Mousse PU ep 100mm


pente 3%

INDICE	DATE	INDICE	DATE
B	26/03/2018	B	26/03/2018
PHASE	ECHELLE	PHASE	ECHELLE
EXE	1/4	EXE	1/4

dessiné par : **NOVEA**
Synergie de Bâtiment

PLAN DE SYNTHESE
ENVELOPPE EXTERIEURE
COUPE 7


GLACIERE DAVIEL
Surélévation et réhabilitation
de 756 logements en site occupé
PARIS 13

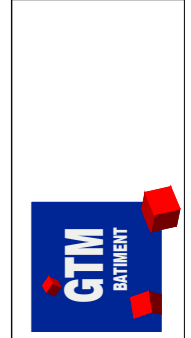

COUPE 8

Terrasse Accessible

R+6

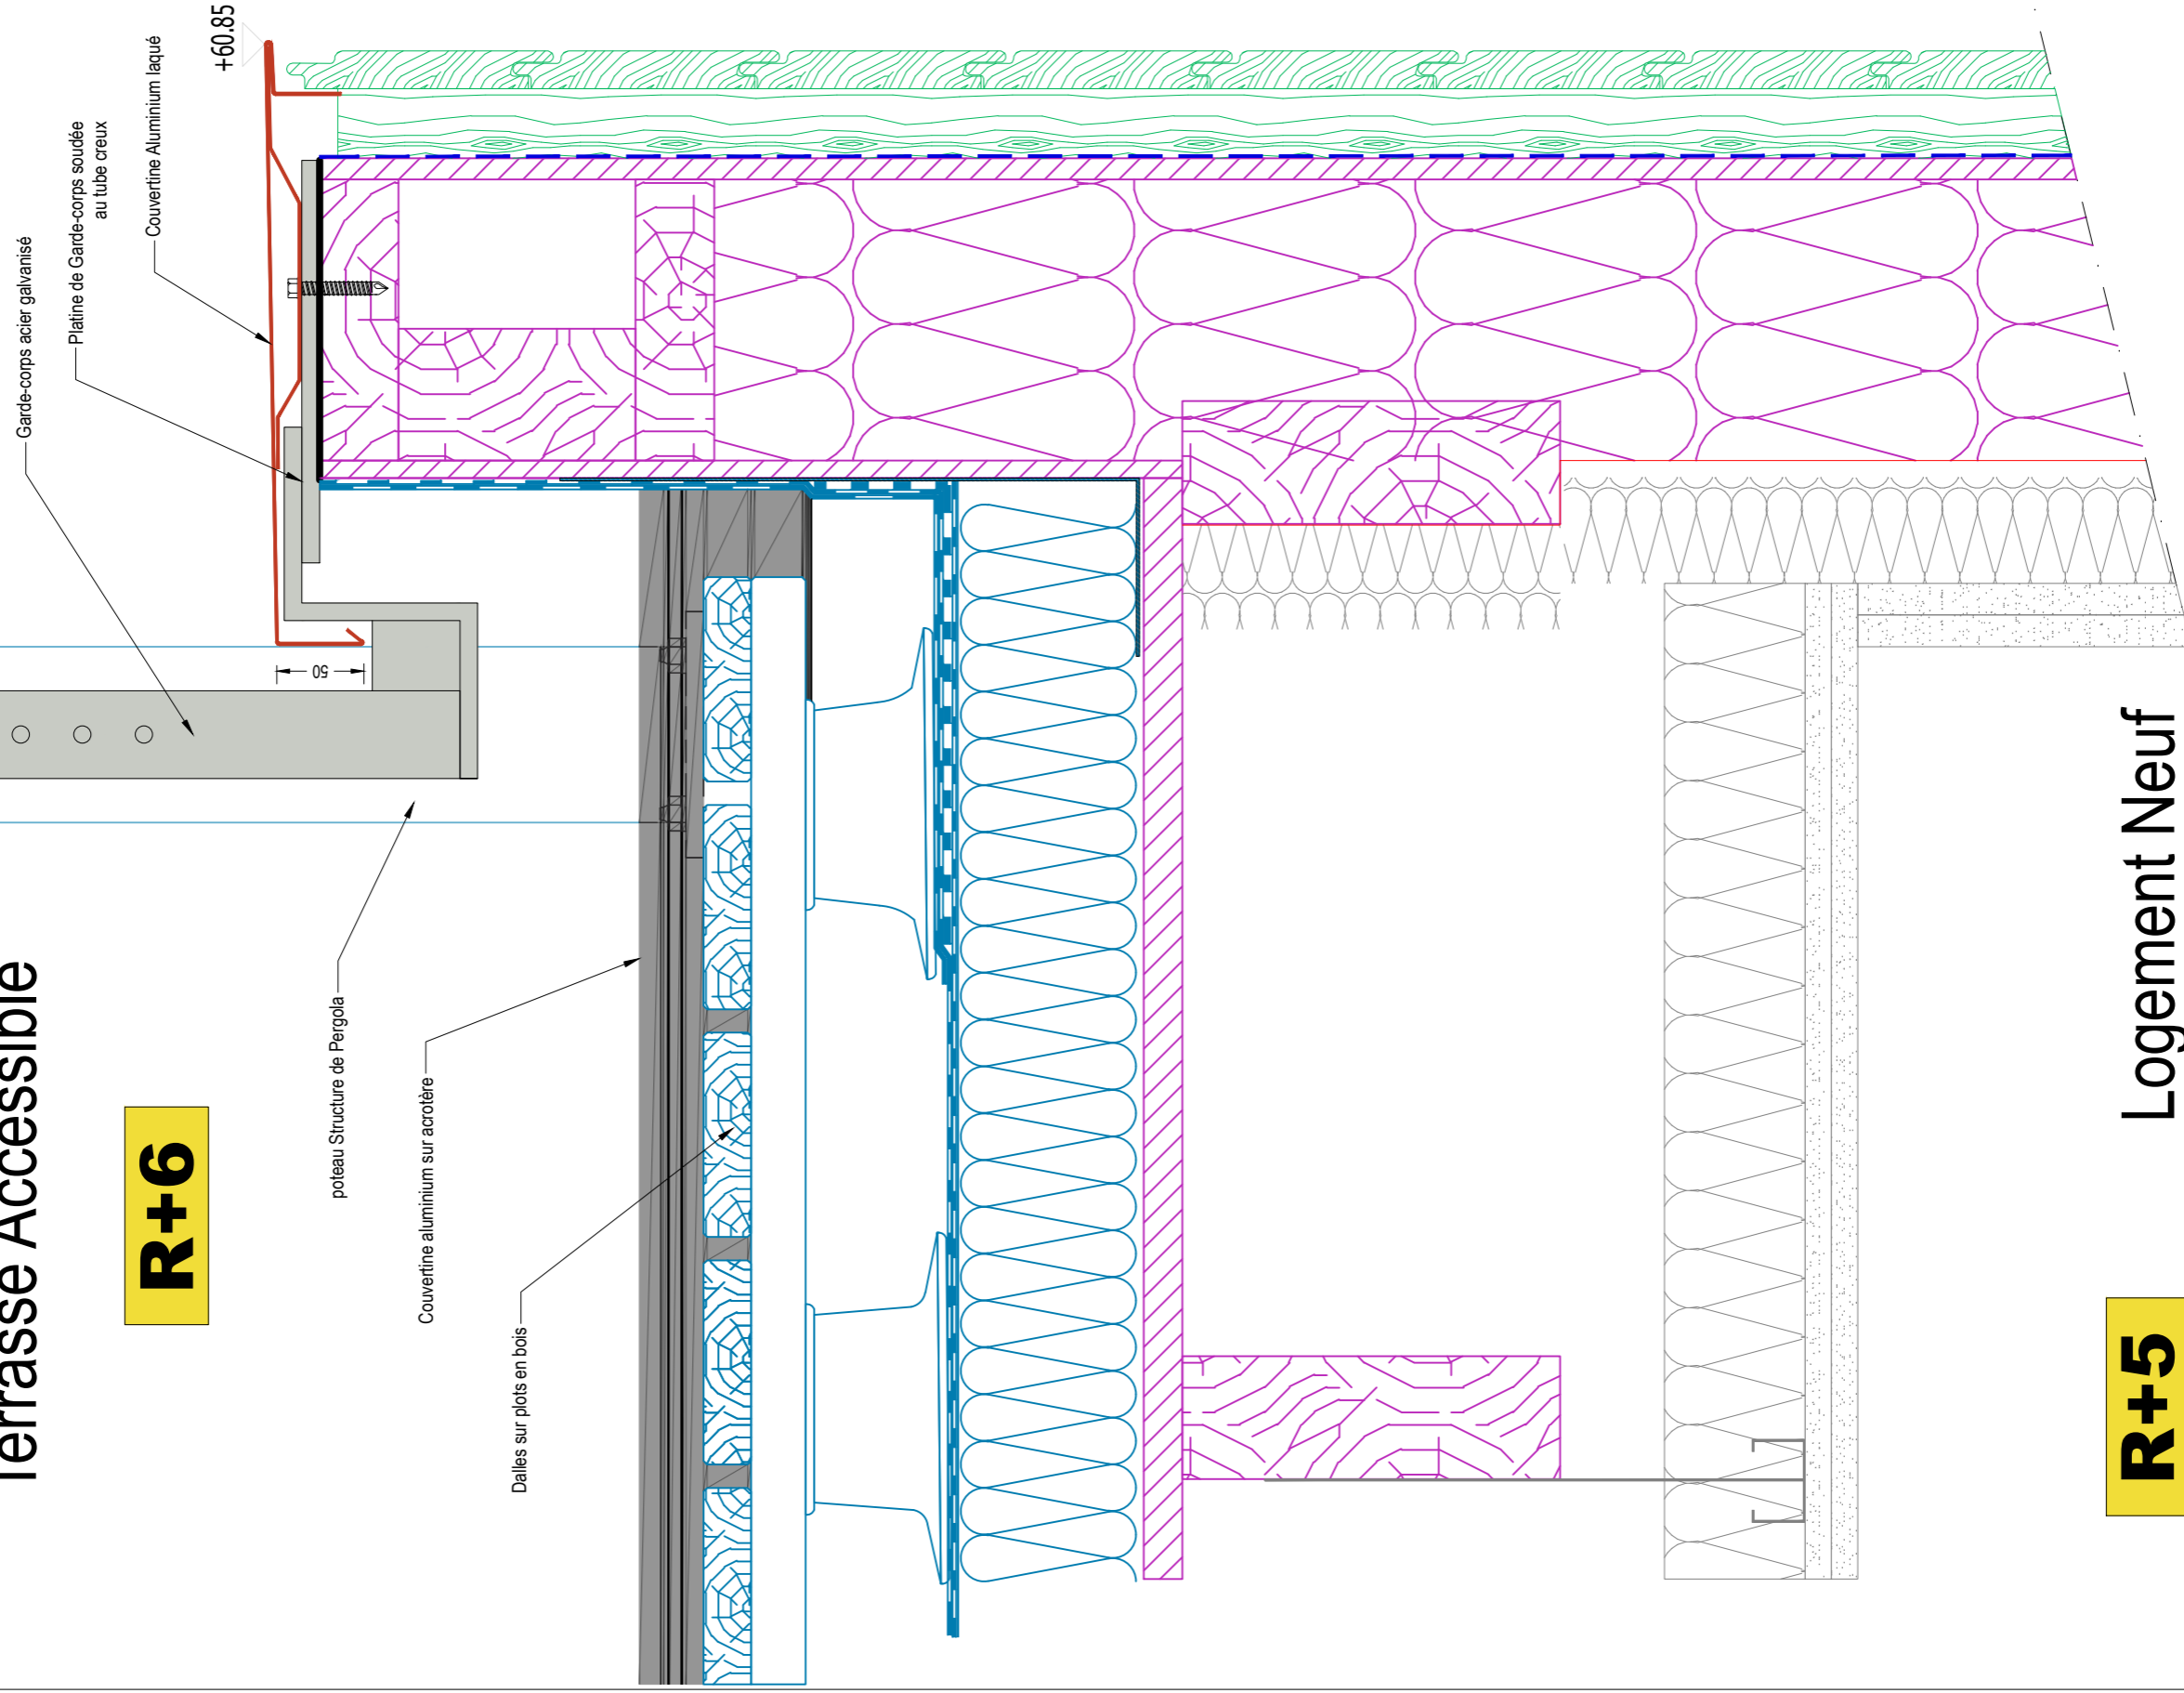

R+5

GLACIERE DAVIEL
Surélévation et réhabilitation
de 756 logements en site occupé
PARIS 13

PLAN DE SYNTHÈSE
ENVELOPPE EXTERIEURE
COUPE 8

INDICE B
PHASE EXE


DATE 26/03/2018
ECHELLE 1/4

11

COUPE 9

R+7

Terrasse technique inaccessible

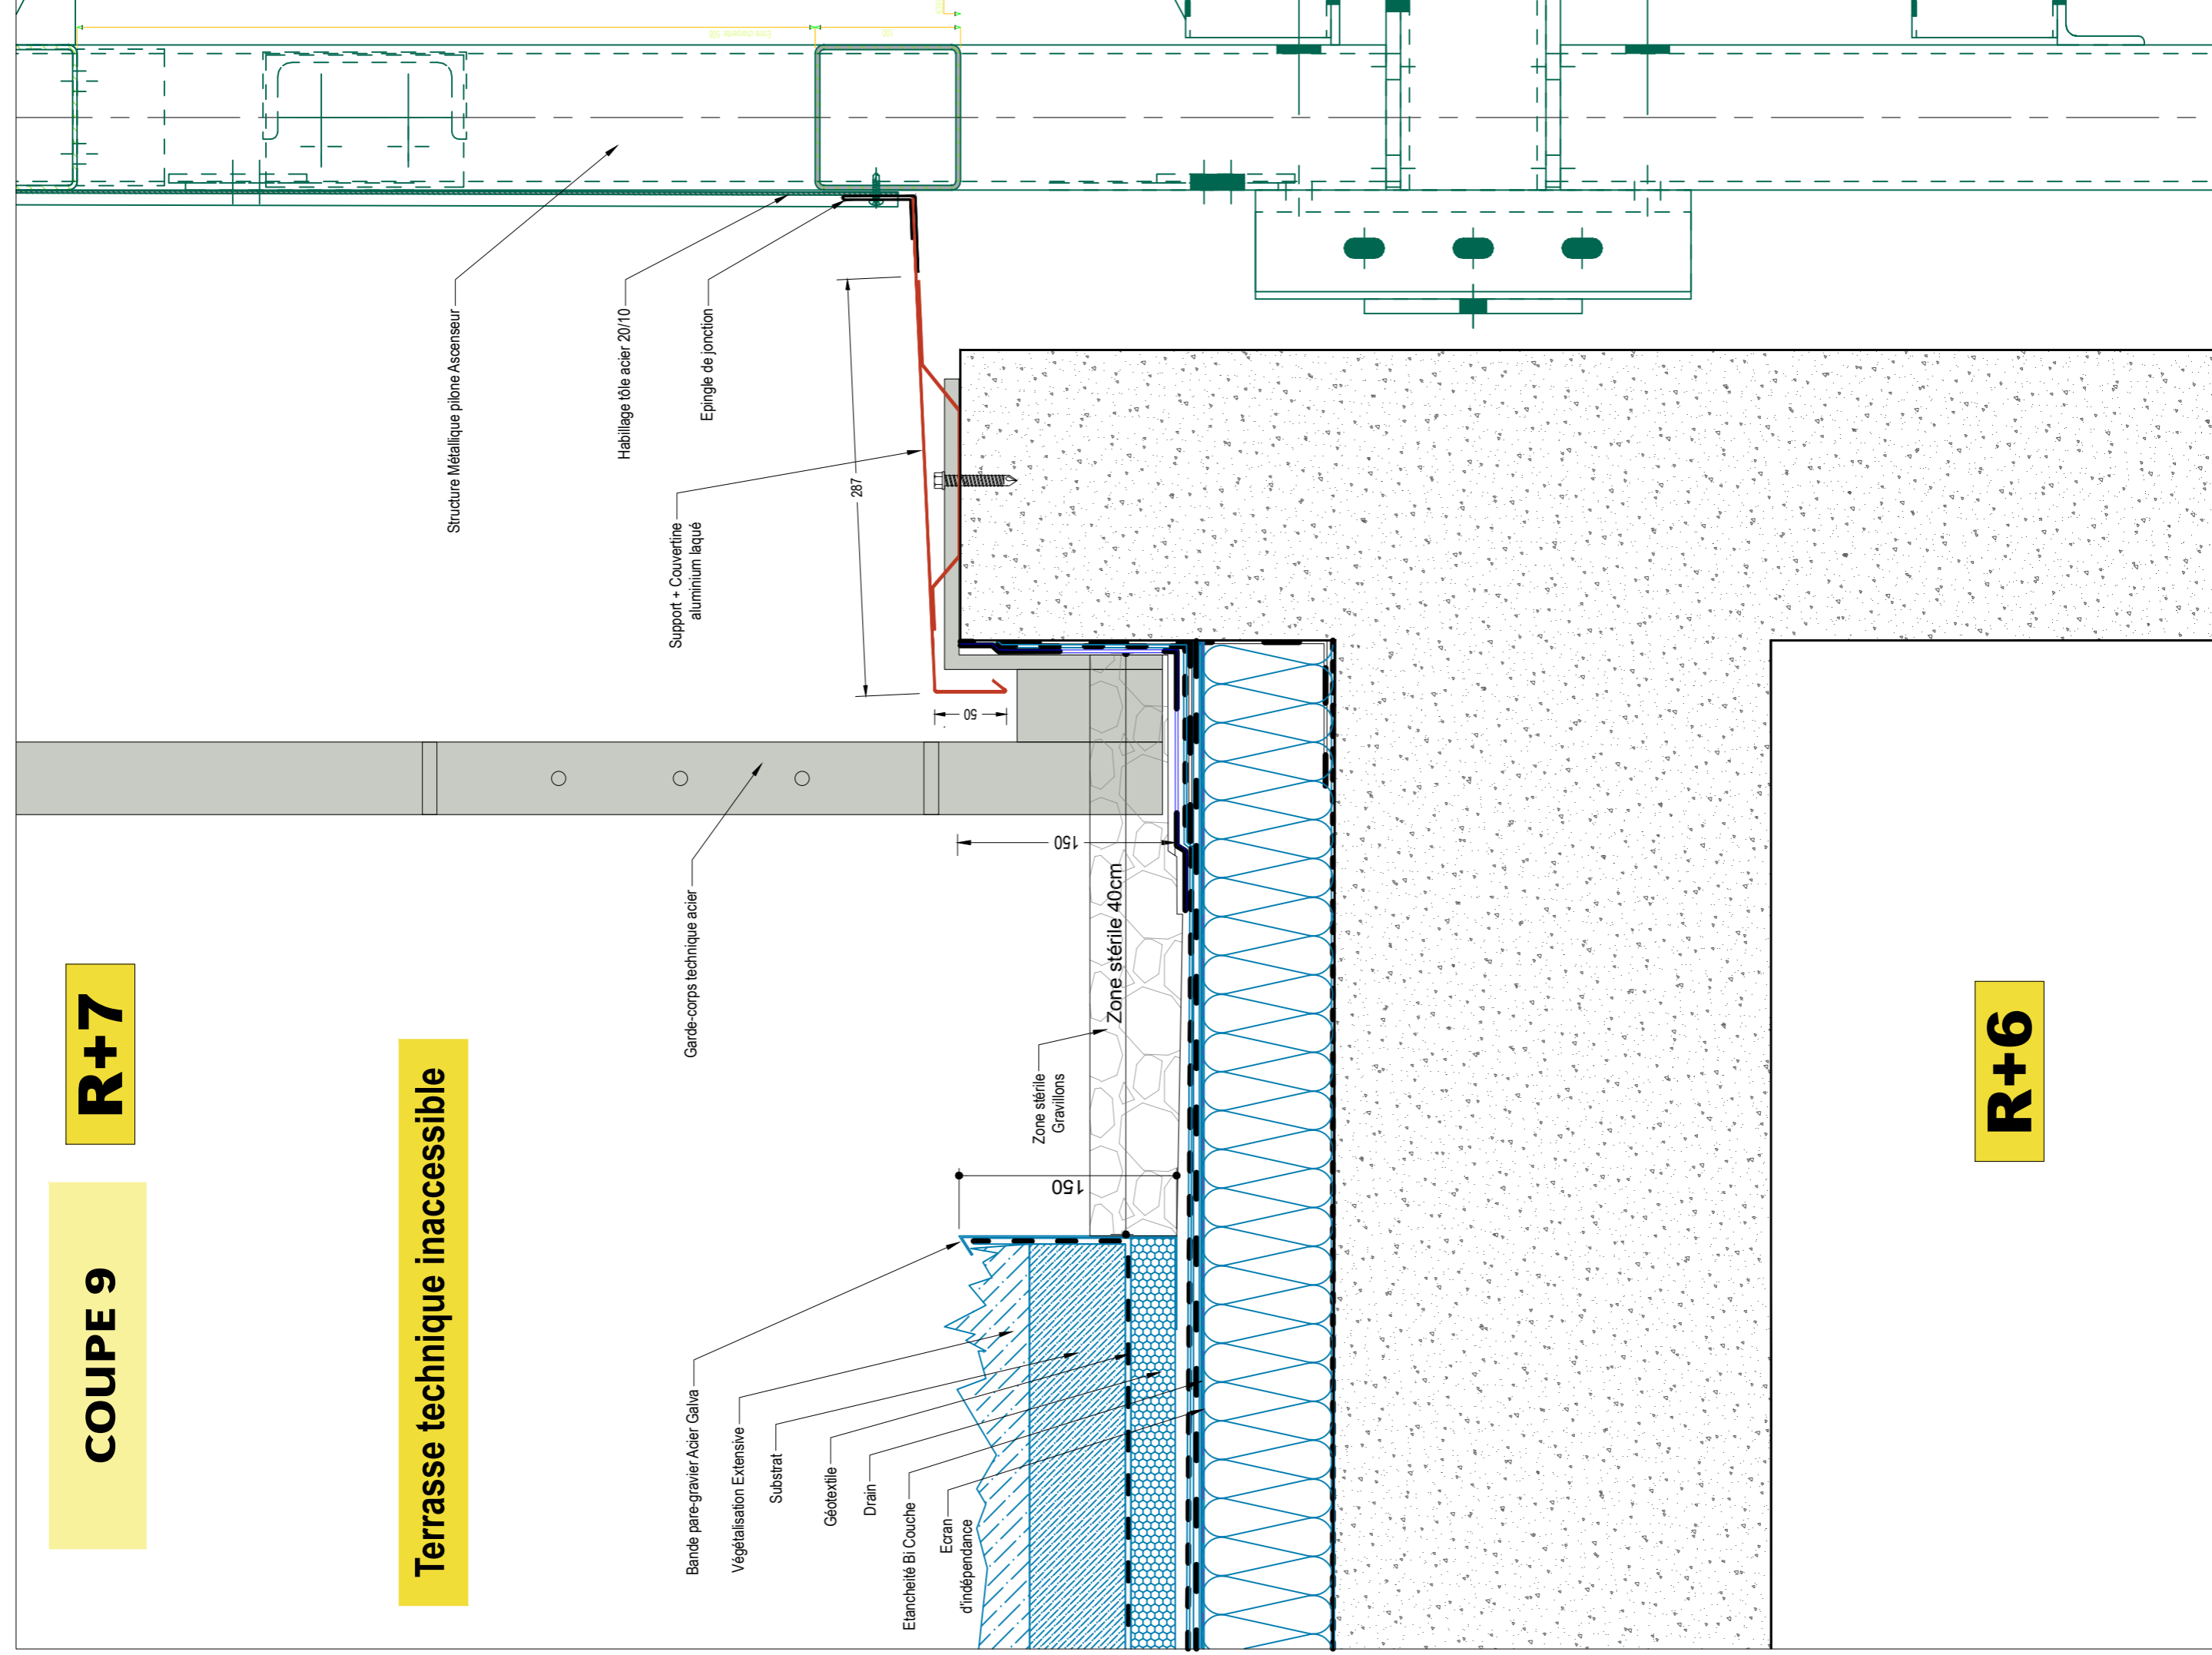

R+6

GLACIERE DAVIEL
Surélévation et réhabilitation
de 756 logements en site occupé
PARIS 13



PLAN DE SYNTHÈSE
ENVELOPPE EXTERIEURE
COUPE 9

INDICE B

DATE 26/03/2018


PHASE EXE

ECHELLE 1/4

12

dessiné par :
NOVEA
Synergie du bâtiment


COUPE 9

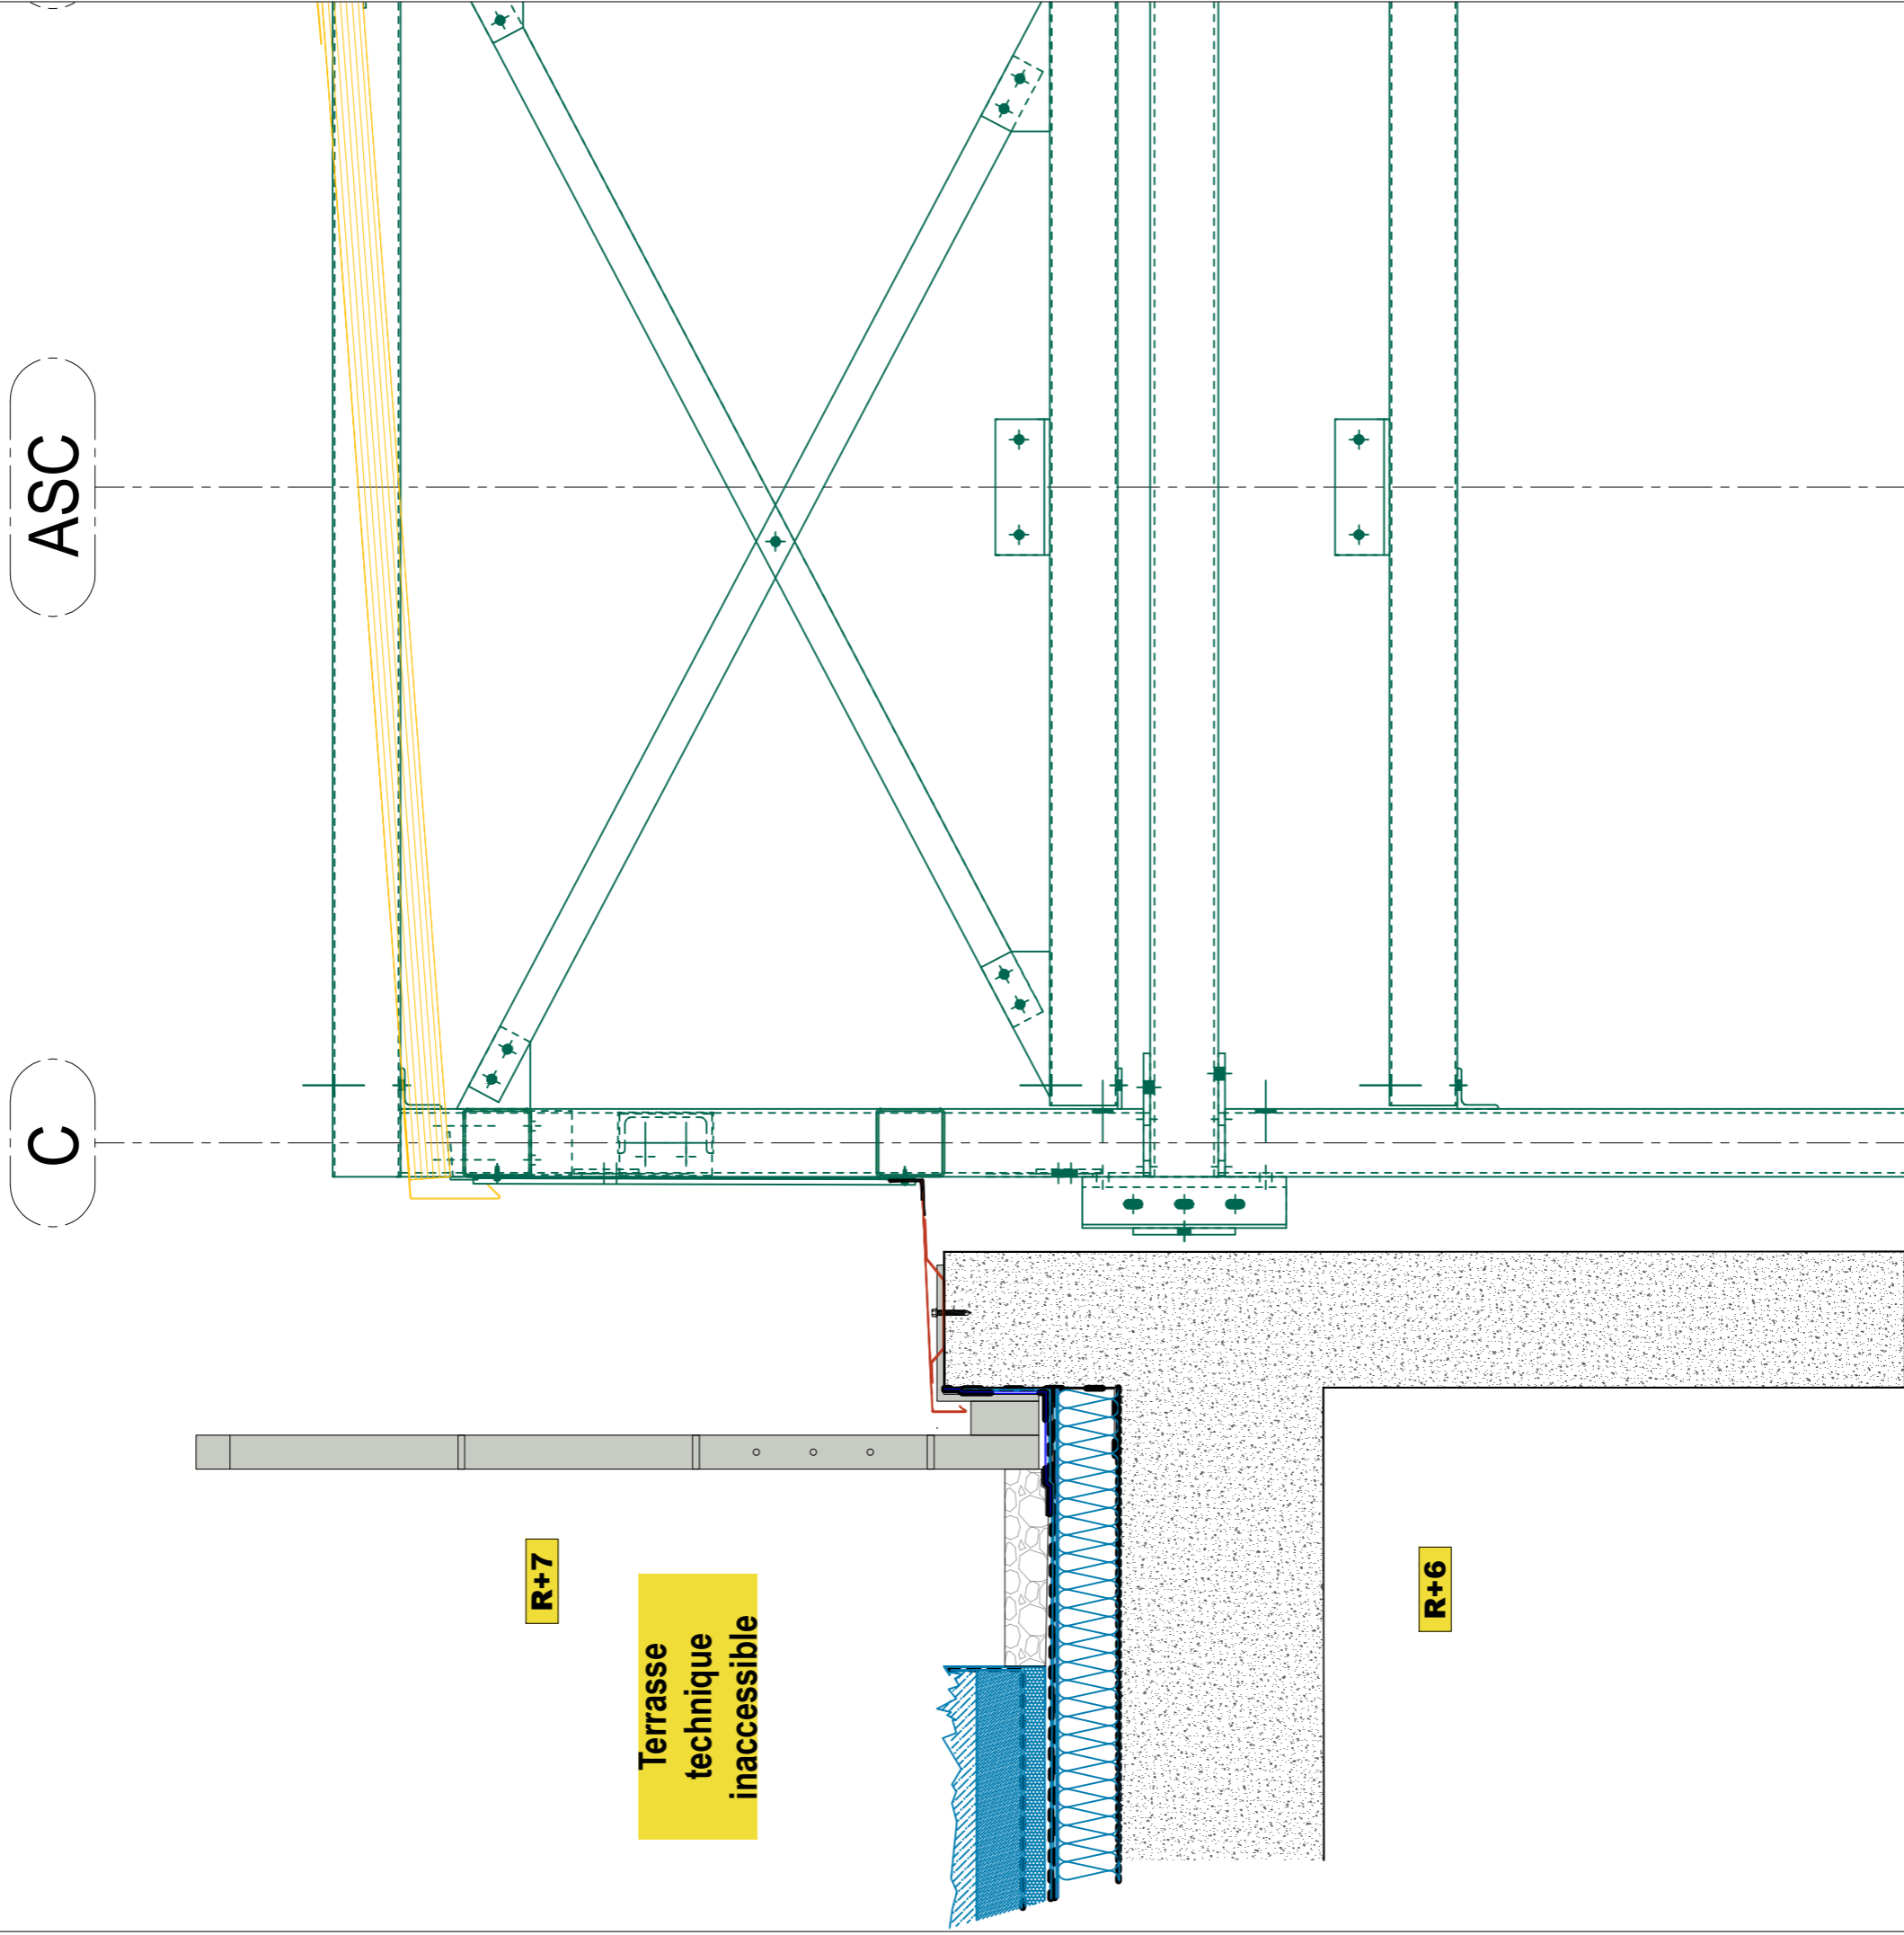

COUPE 10

R+7

Terrasse technique inaccessible

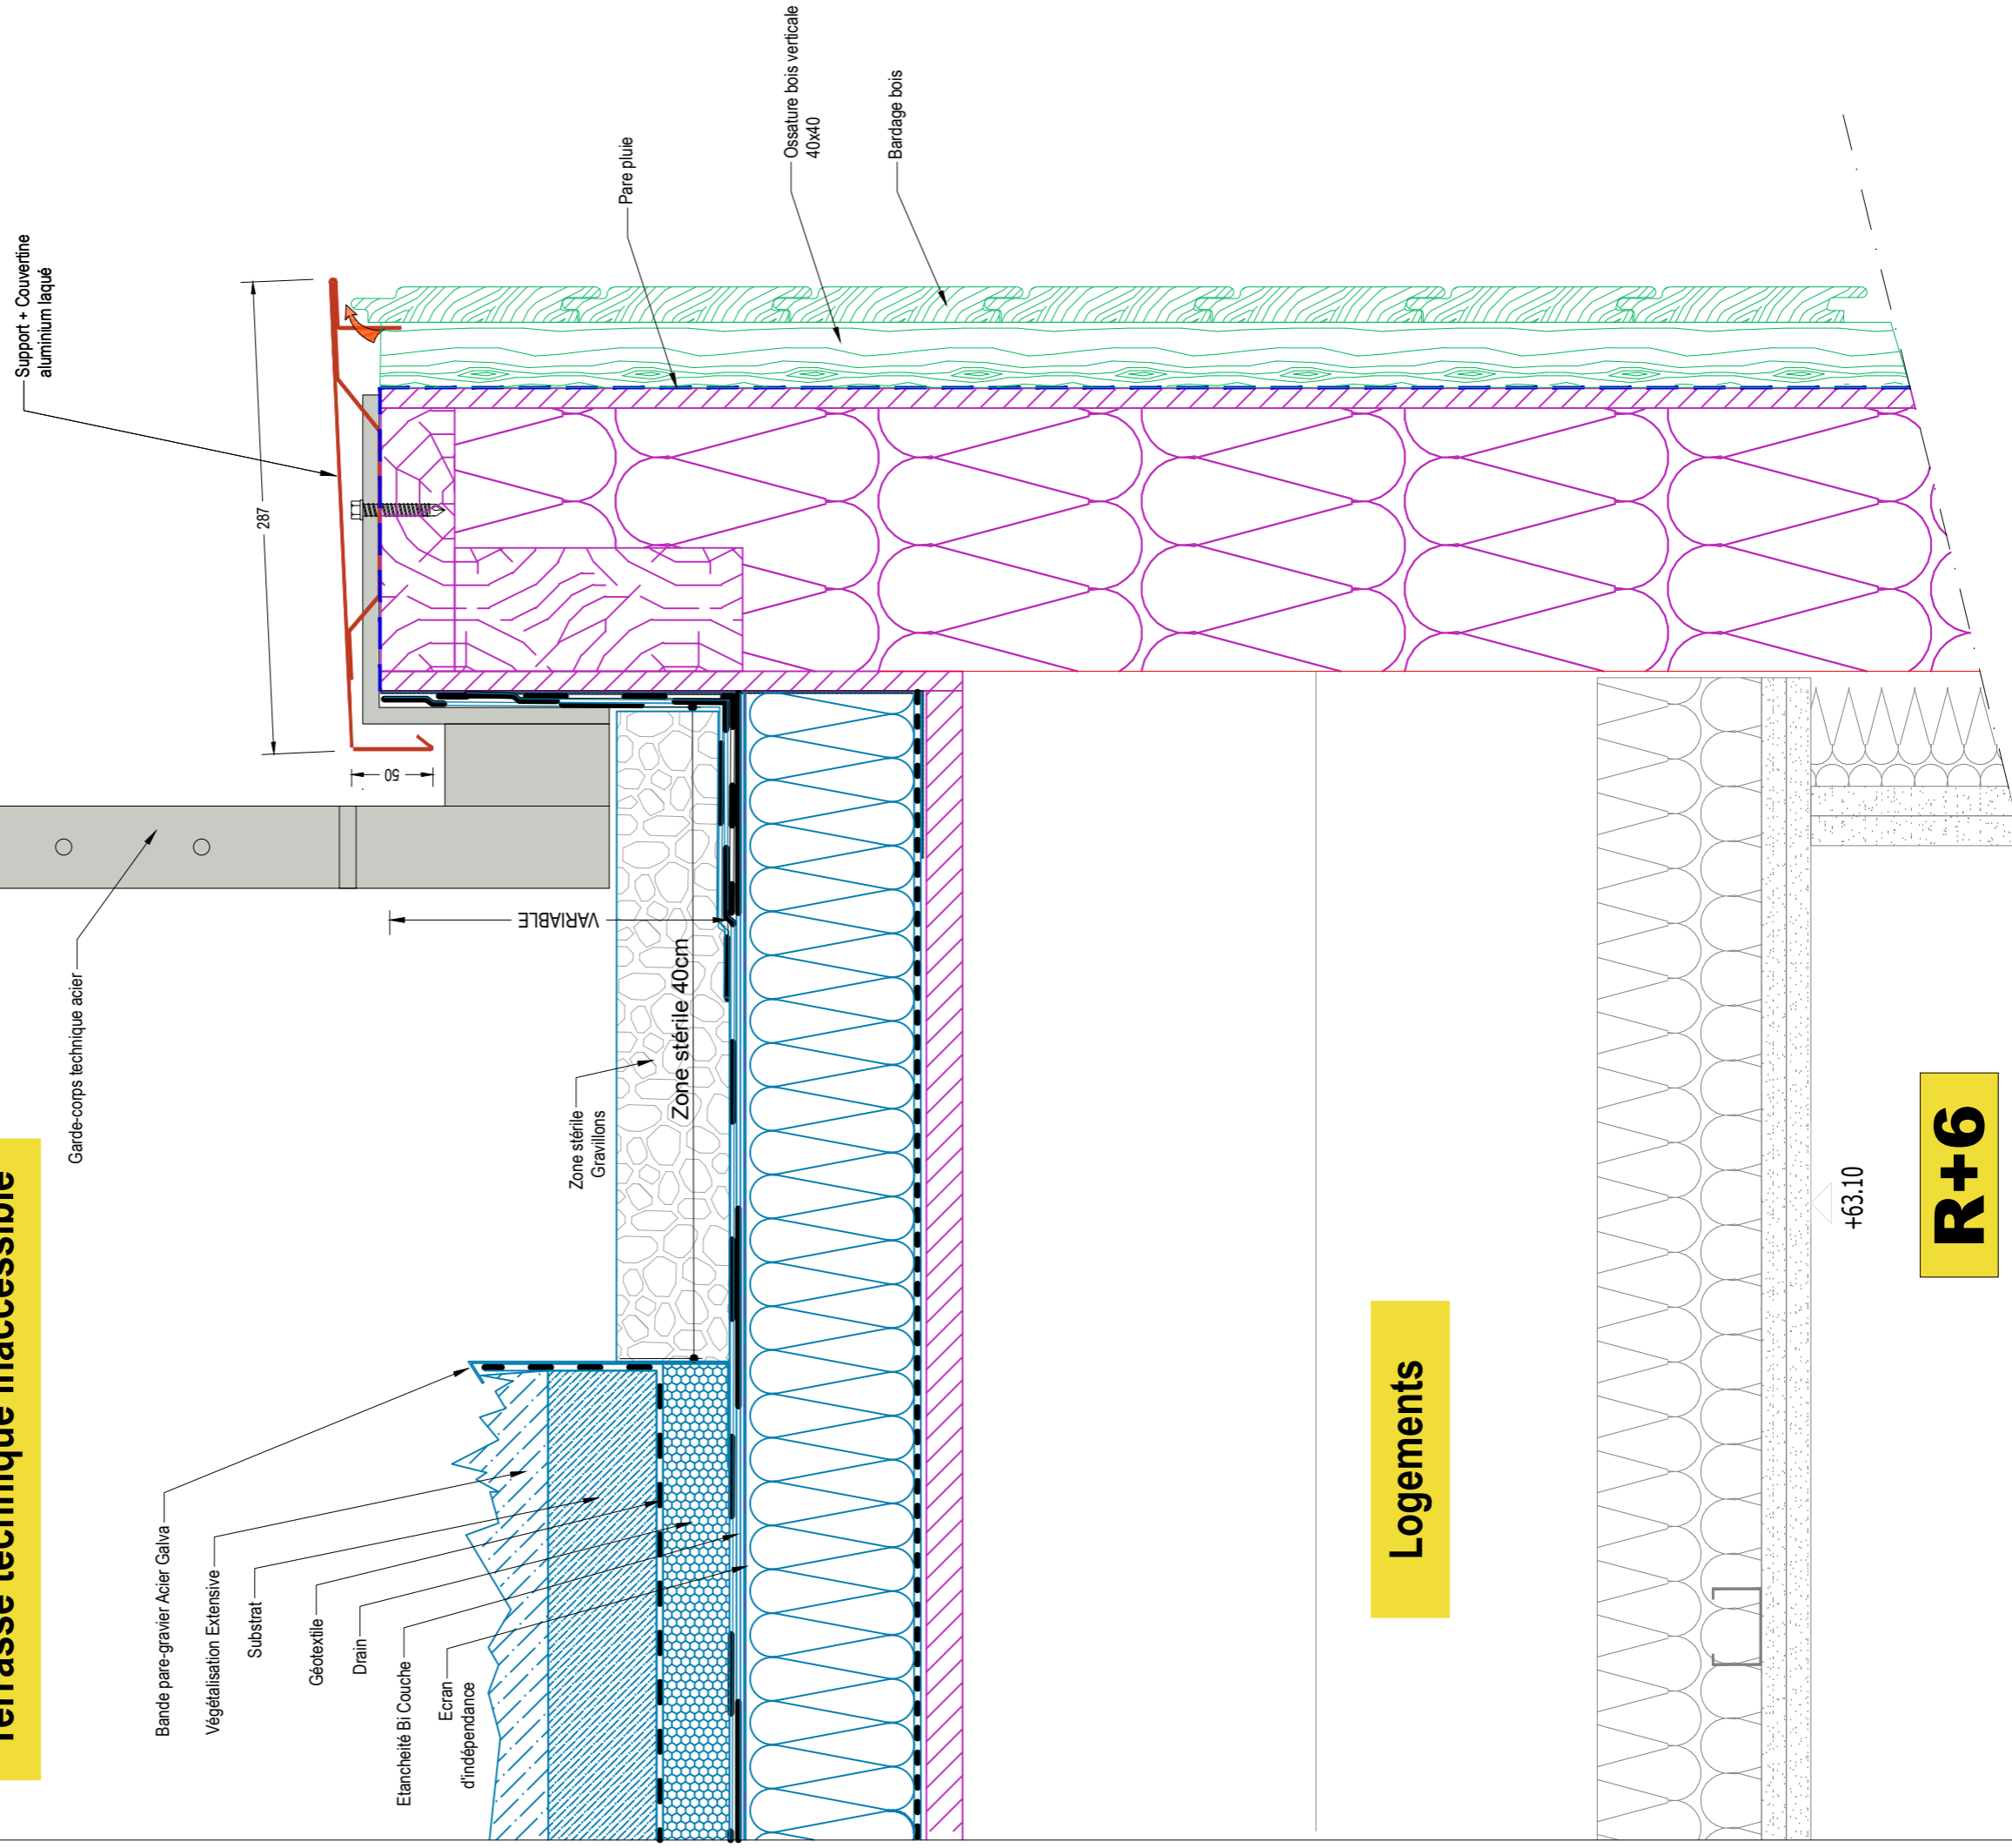

COUPE 11

R+7

Terrasse technique inaccessible

Dessus en métal déployé 115 M SHADOW

Structure Métallique en tube creux

Métal déployé
115 M
SHADOW

Réseau VMC sur chandelles

Garde-corps technique acier

Métal déployé 115 M
SHADOW

Té Souche VMC

Dalle béton 900 x 50 x 900

VARIABLE

Tôle habillage de souche
electrozinguée

Ossature bois verticale
40x40
Bardage bois

Logements

GAINES
TECHNIQUE

R+6

+63.10

PLAN DE SYNTHÈSE
ENVELOPPE EXTERIEURE
COUPE 11

GLACIERE DAVIEL
Surélévation et réhabilitation
de 756 logements en site occupé
PARIS 13



INDICE	B	DATE	26/03/2018	15
PHASE	EXE	ECHELLE	1/8	
dessiné par :				NOVEA Synergie de Bâtiment

COUPE 12

R+7

Terrasse technique inaccessible

Dessus en métal déployé 115 M SHADOW

Metal déployé
115 M
SHADOW

Structure Métallique en tube creux

Garde-corps technique acier

Garde-corps technique acier

Dalle béton 900 x 50 x 900

Support + Couvertine
aluminium laqué

287

50

VARIABLE

Ossature bois verticale
40x40

Bardage bois

Logements

+63.10

R+6

PLAN DE SYNTHÈSE
ENVELOPPE EXTERIEURE
COUPE 12

GLACIERE DAVIEL
Surélévation et réhabilitation
de 756 logements en site occupé
PARIS 13



16


INDICE B PHASE EXE
DATE 26/03/2018
ECHELLE 1/8

NOVEA
Synergie de Bâtiment
dessiné par :

COUPE 13

R+5

Terrasse Accessible

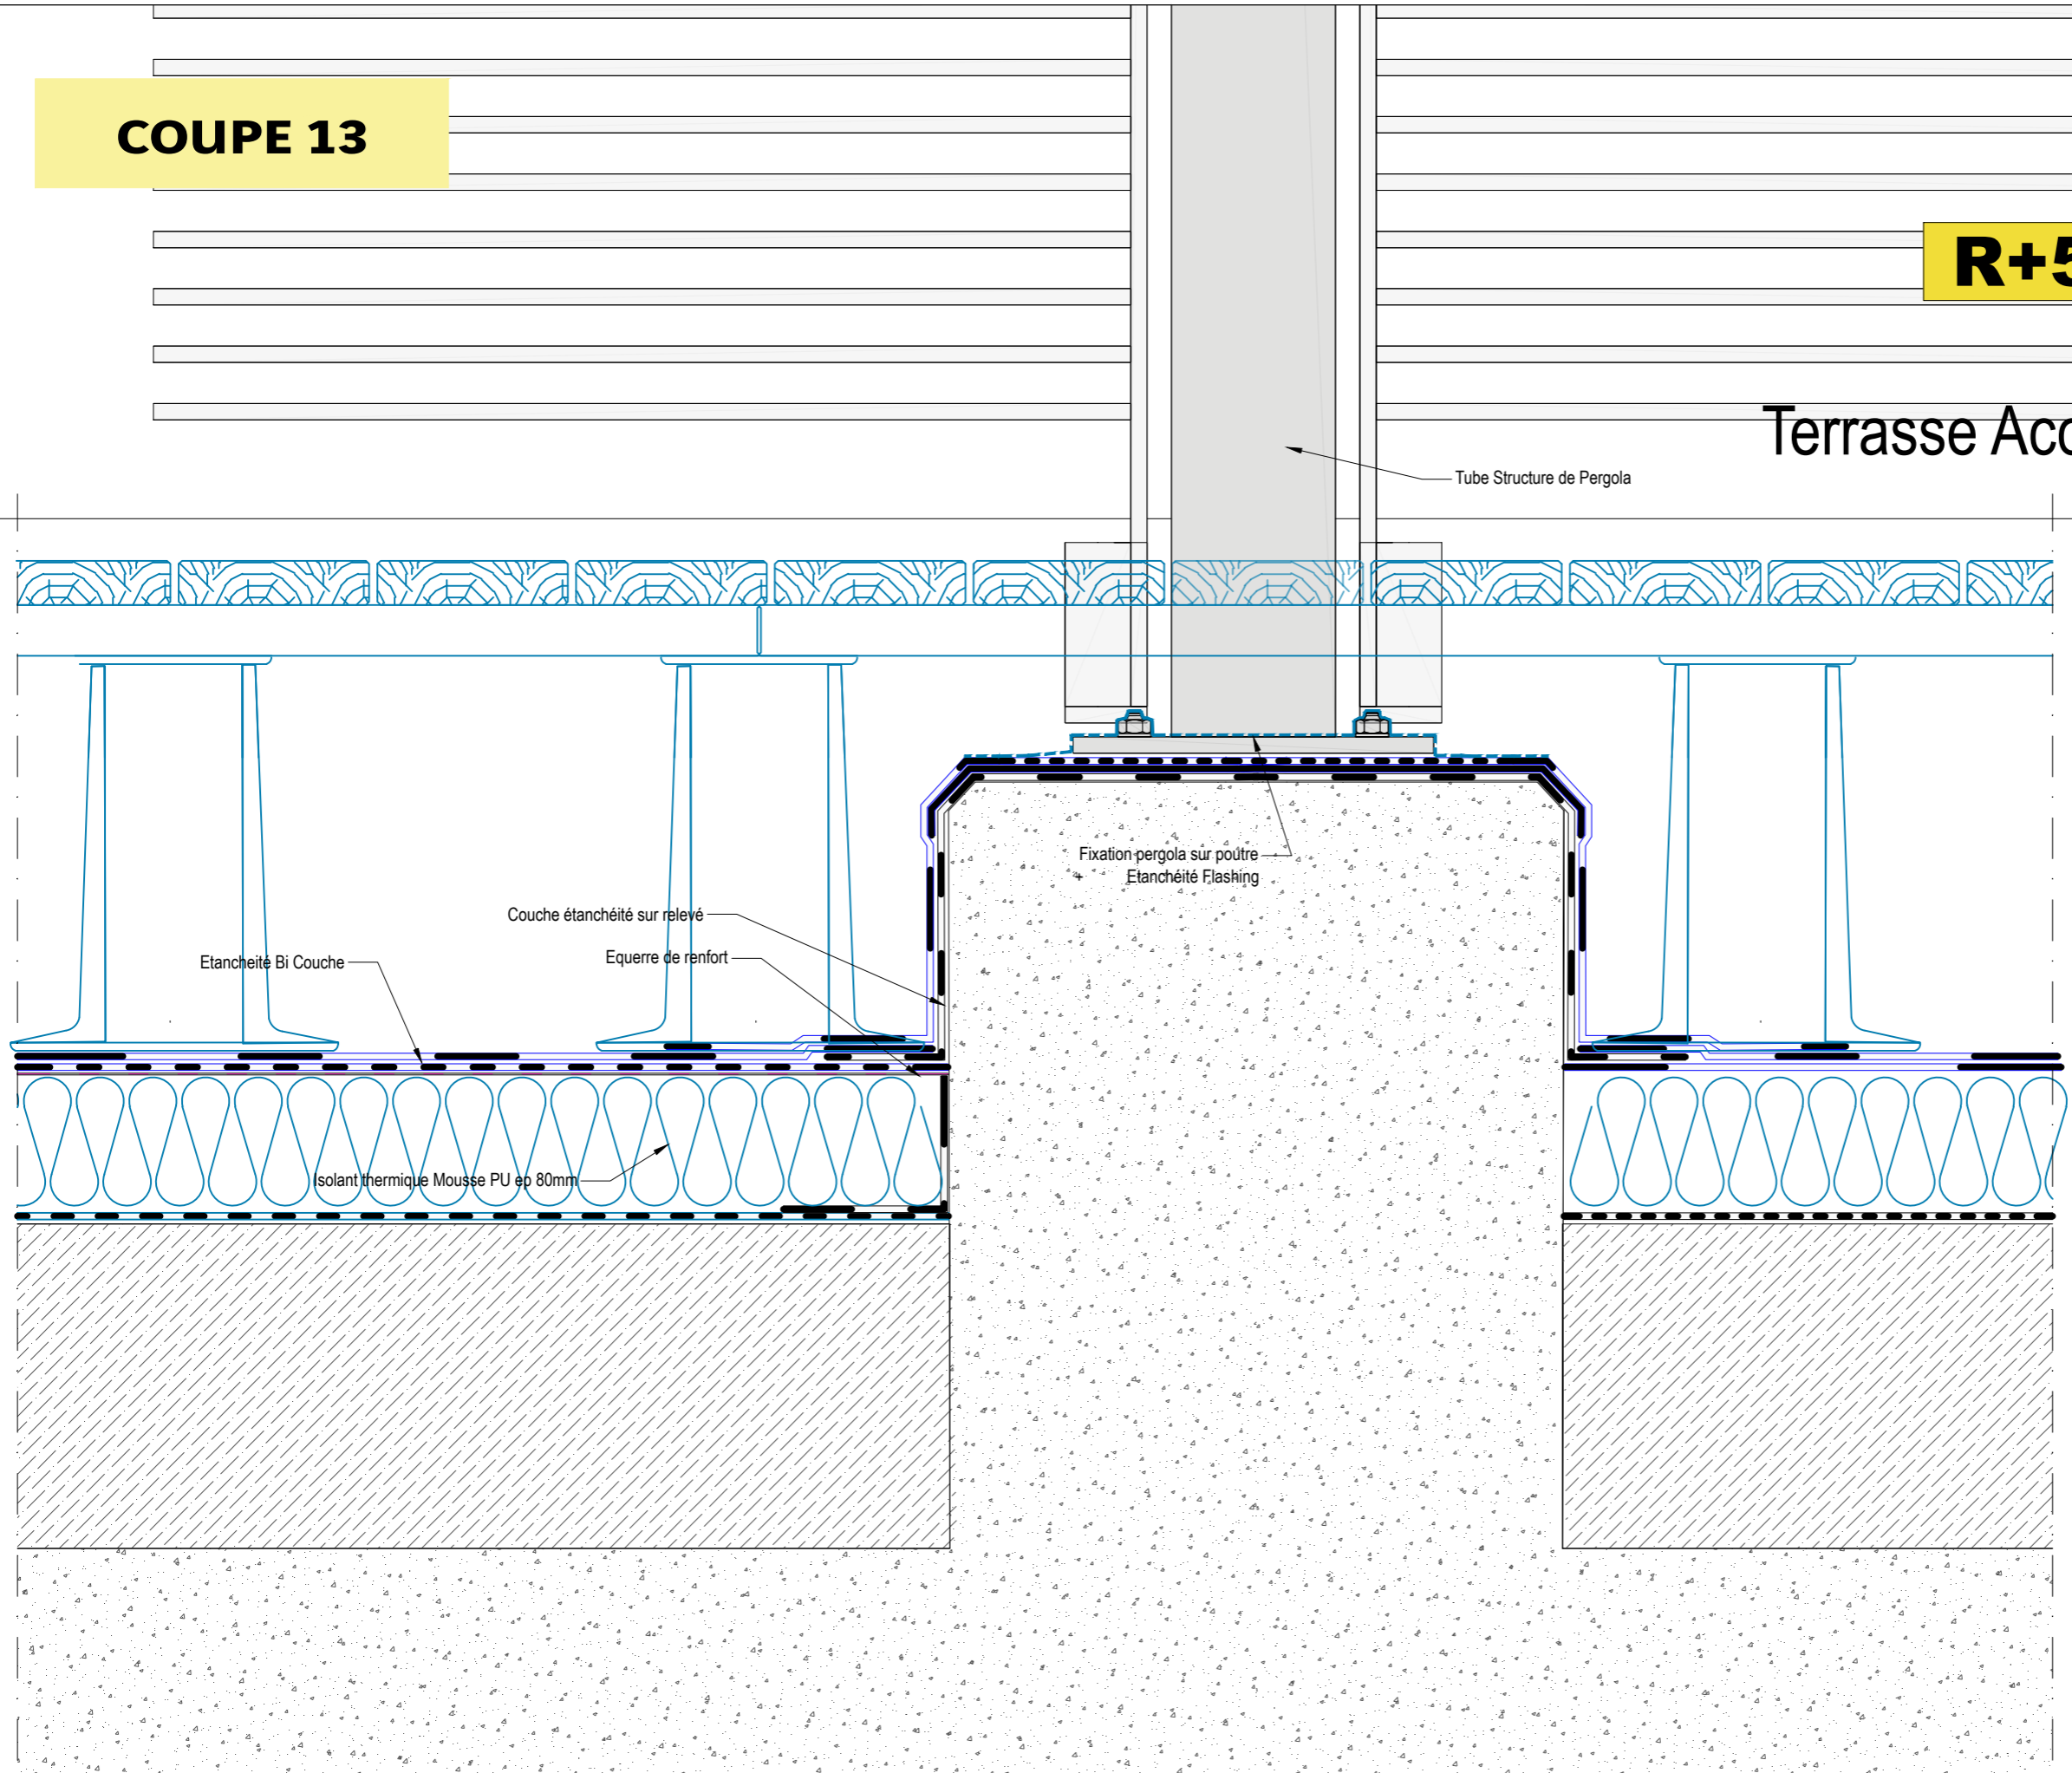

Etanchéité Bi Couche

Couche étanchéité sur relevé

Equerre de renfort

isolant thermique Mousse PU ep 80mm

Fixation pergola sur poutre
Etanchéité Flashing

Tube Structure de Pergola

PLAN DE SYNTHÈSE
ENVELOPPE EXTERIEURE
COUPE 13

GLACIERE DAVIEL
Surélévation et réhabilitation
de 756 logements en site occupé
PARIS 13



INDICE B
DATE 26/03/2018
PHASE EXE
ECHAELLE 1/4
dessiné par :


17



R+6

COUPE 14

Terrasse Accessible

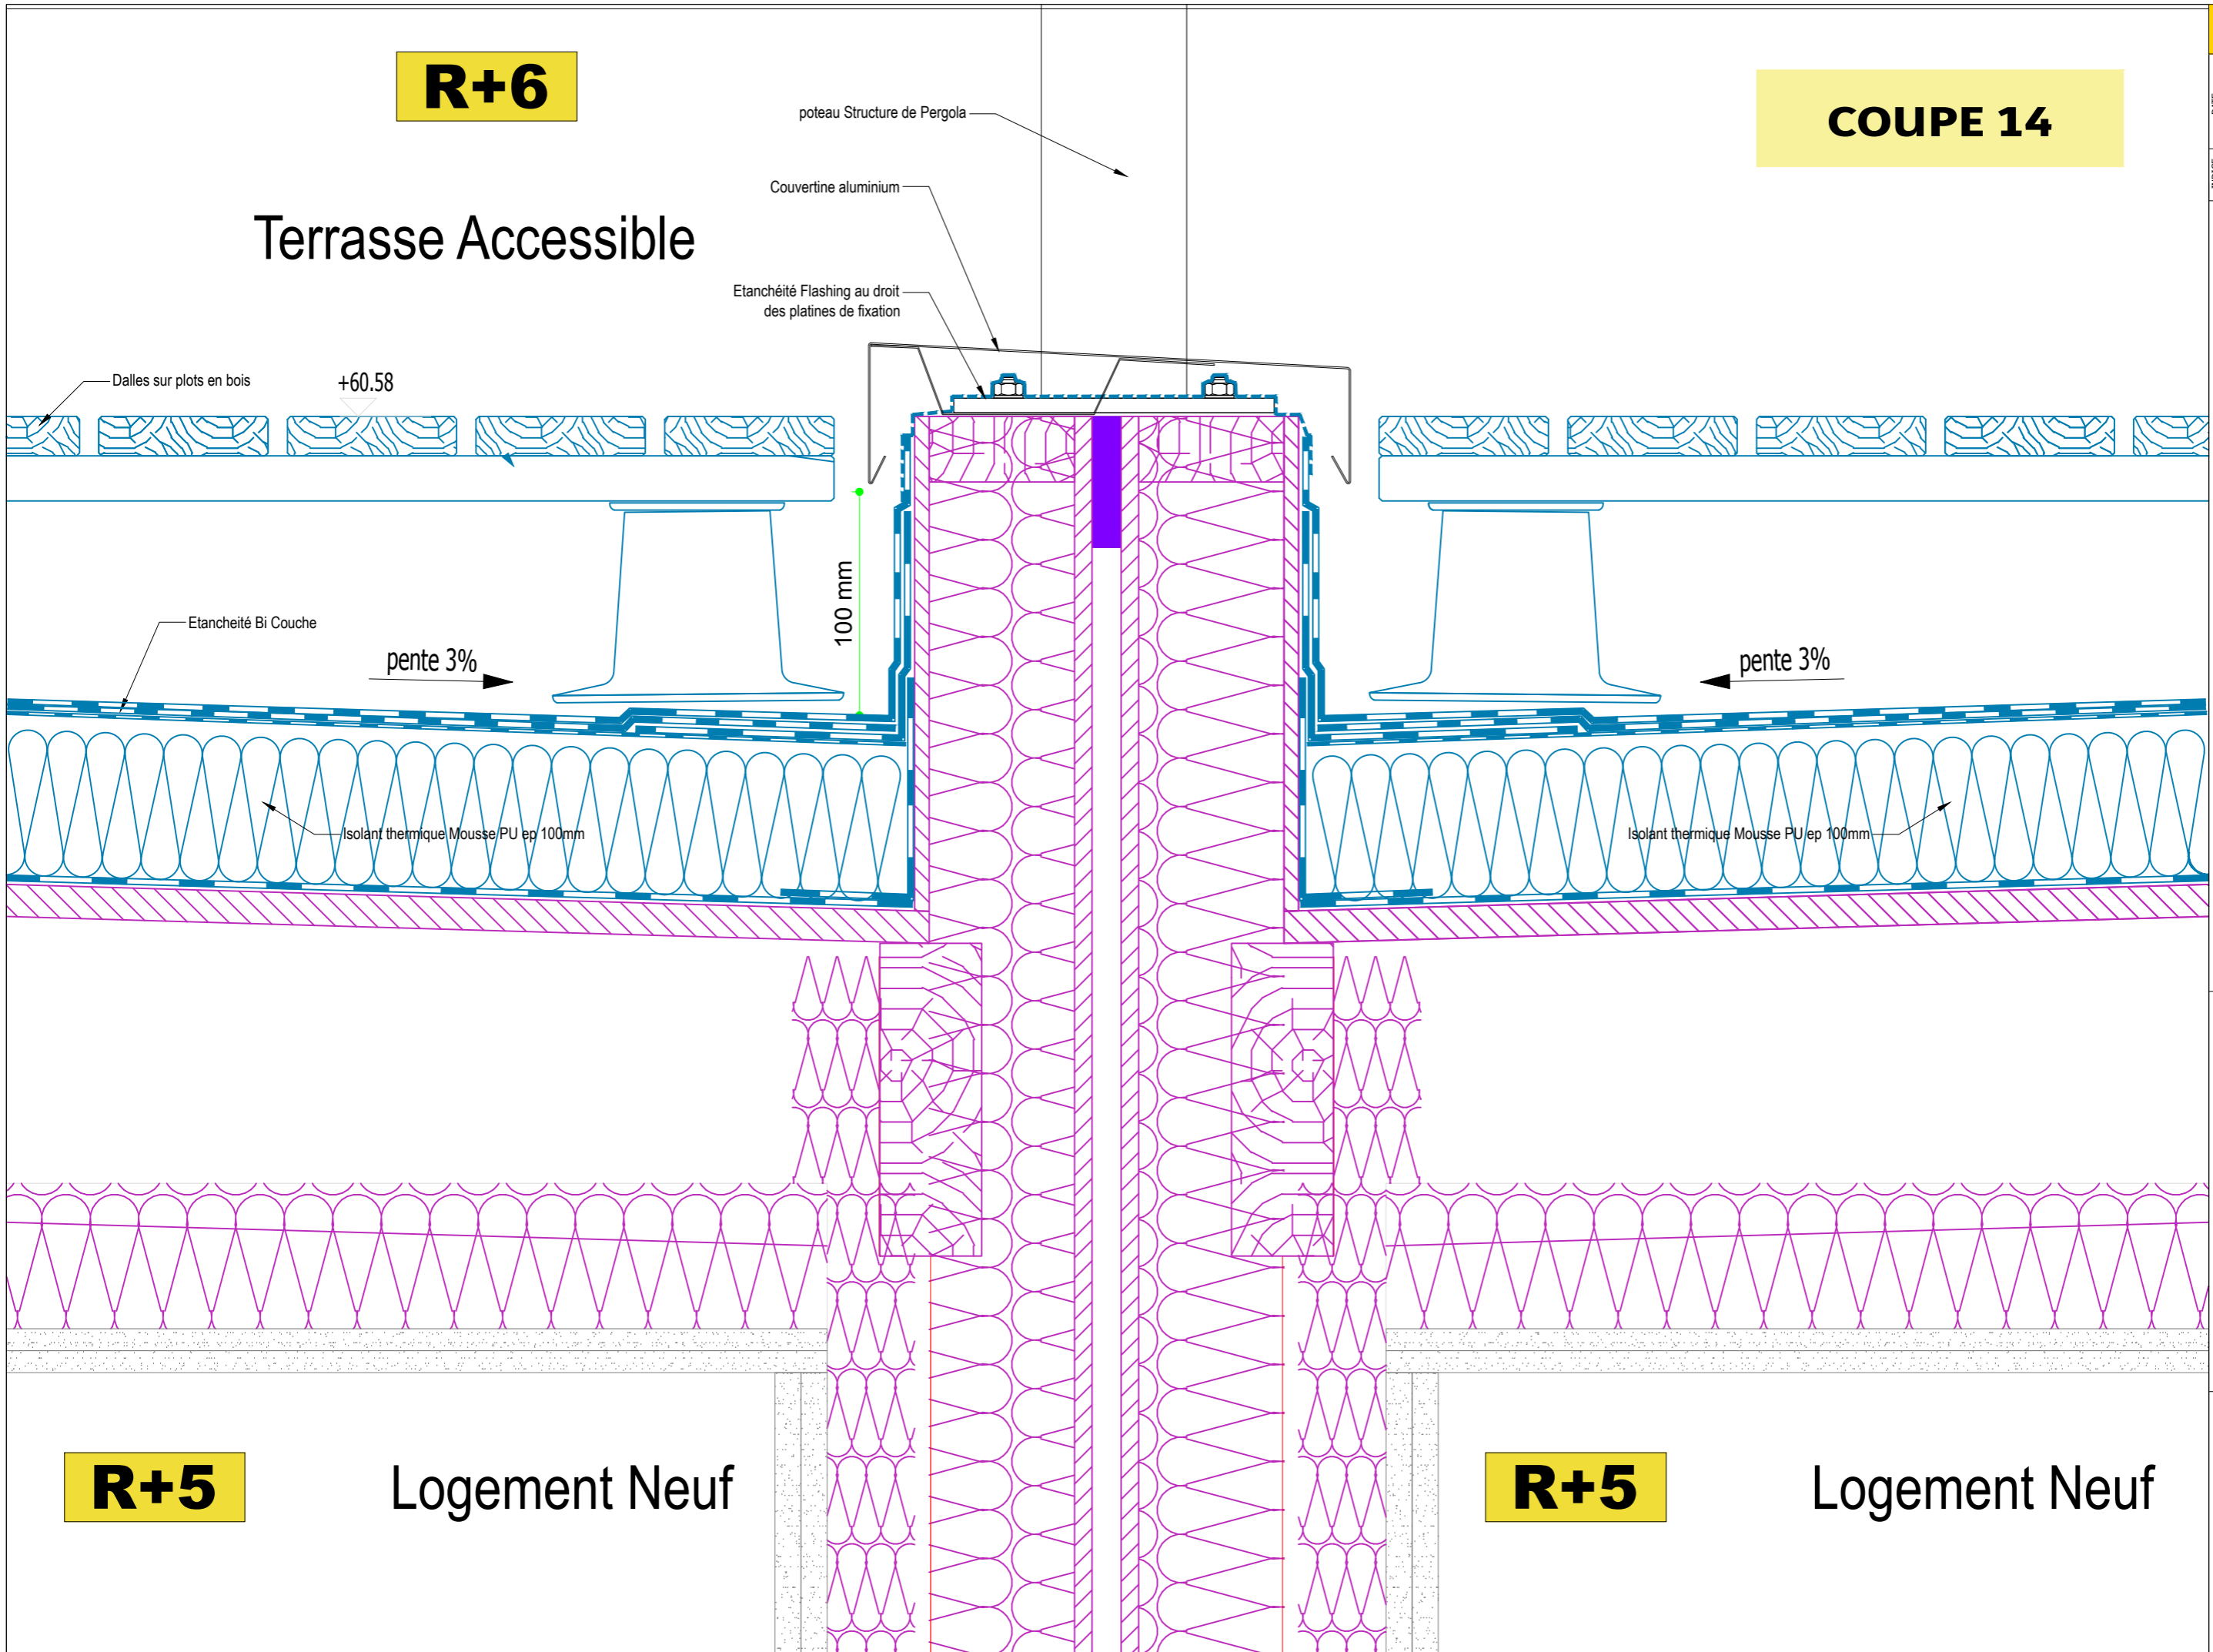

INDICE	B	DATE	26/03/2018	ECHELLE	1/4	 Synergie de Bâtiment
PHASE	EXE	dessiné par :				

PLAN DE SYNTHESE
ENVELOPPE EXTERIEURE
COUPE 14

GLACIERE DAVIEL
 Surélévation et réhabilitation
 de 756 logements en site occupé
 PARIS 13

R+5

Logement Neuf

R+5

Logement Neuf

