Partie Nord du terrain - Accès par la route du Gravereau - 1:200

Plan de masse - 1:200

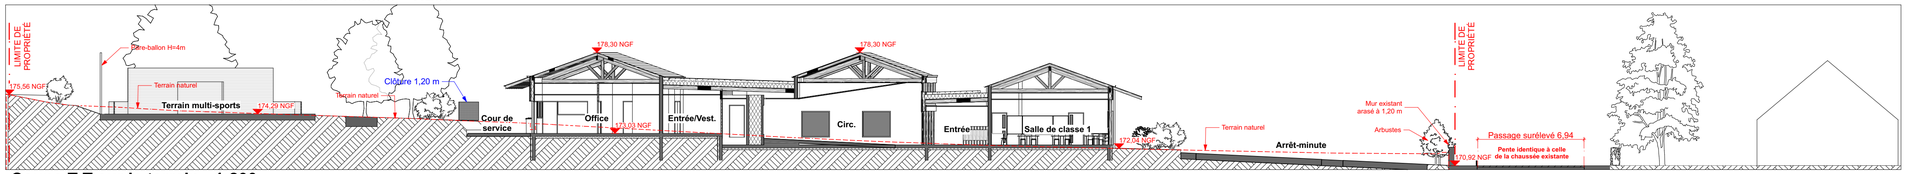

Coupe T-T sur le terrain - 1:200

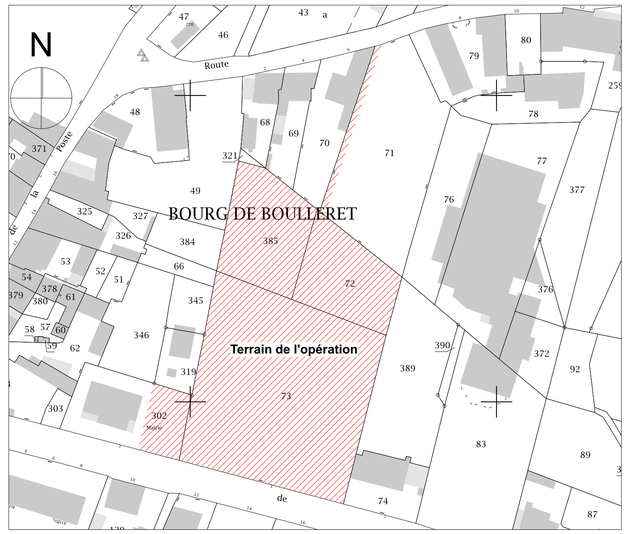

Plan de situation (extrait cadastral) - 1:1000

Coupe P-P : profil en long du passage surélevé - 1:200

Légende

- Accès piéton
- Accès véhicules
- Gazon
- Béton désactivé
- Enrobé noir
- Enrobé clair
- Stabilisé
- Clôture 1,20 m
- 172,75 Nivellement NGF existant
- 172,75 Nivellement NGF projeté
- Haie arbustive à planter
- Arbuste à planter
- Arbre à supprimer
- Arbre à planter

Indice	Date	Modifications

Architecte Mandataire	**BLATTER SAS D'ARCHITECTURE** 5 rue de la Grosse Armée - 18000 BOURGES Tél : 02 48 23 58 58 / Fax : 02 48 23 58 59 agence@blatter-architecte.com
Paysagiste	**ATELIER PASSAGE** 34 bis bd du Général Chanzy - 18000 BOURGES Tél : 02 48 70 99 42 atelier.passages@wanadoo.fr
Bureau d'études techniques	**SEITH** Rue Jean Monet - 18570 LE SUBDRAY Tél : 02 48 23 22 33 seith@seith.fr
Bureau d'études structure	**I.C.B. DAGALLIER - FOUCHET** 4 Rue de Fontbertrange - 18510 MENETOU-SALON Tél : 02 48 64 83 07 dagallier.fouchet@wanadoo.fr
Bureau d'études acoustique	**SERDB** 5 Avenue Jules Verne - 44230 SAINT-SÉBASTIEN-SUR-LOIRE Tél : 02 40 34 11 22 contact@serdb.com
Bureau de contrôle	**SOCOTEC** Bâtiment Euclide - 3, rue Charles Durand CS10338 - 18023 Bourges Cedex Tél : 02 48 24 34 62 Jerome.BERTHOME@socotec.com
Coordonateur SPS	**A3 COORDINATION** Parc COMITEC – 1-3 rue Ampère – 18000 BOURGES Tél : 02 48 70 65 46 a3-coordination@wanadoo.fr

bsa
blatter sas d'architecture
5 rue de la Grosse Armée - 18000 Bourges
T+33(0)2 48 23 58 58 - F+33(0)2 48 23 58 59
agence@blatter-architecte.com

Maître d'Ouvrage
Ville de Boulleret
1 Route de Cosne - 18240 Boulleret

Mandataire du Maître d'Ouvrage
SEM Territoria
6 rue Maurice Roy - CS 20017 - 18021 Bourges Cedex

Construction d'une Ecole Maternelle et de ses extérieurs

Route de Cosne à Boulleret

PC1
PC2
PC3

VISA

ECHELLE	1:200
DATE	27/07/17
REF	LR
N° DOSSIER	16-011

Plan de situation - Plan de masse - Coupes sur le terrain et sur le pasage surélevé

PC

SAS d'architecture au capital de 121 959 € - RC Bourges B 341 810 877
TOUS DROITS DE REPRODUCTION INTERDITS