



Façade ouest

1:100

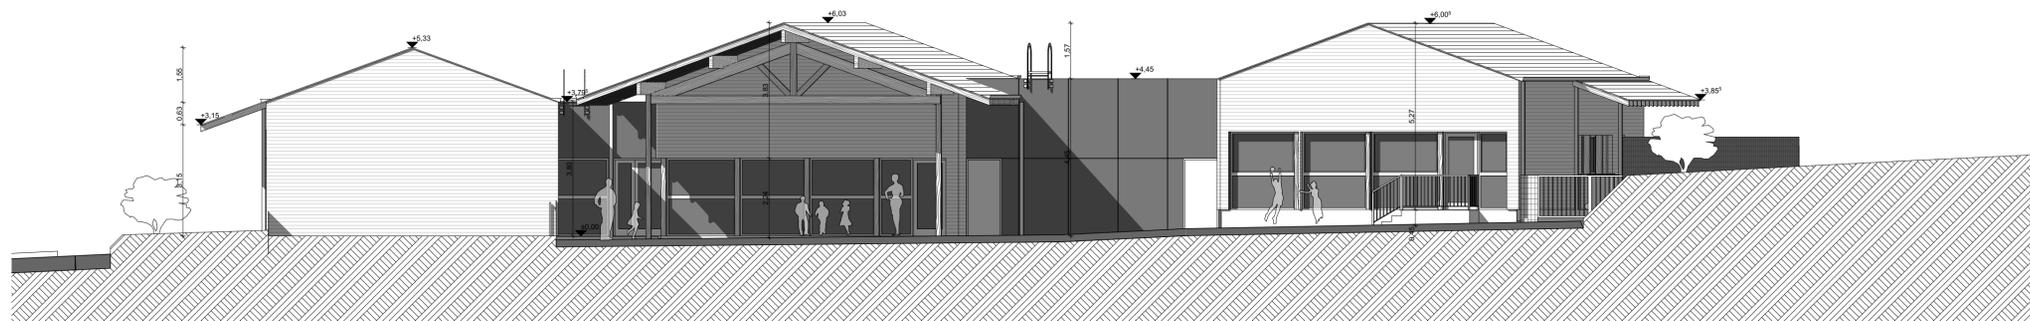


Façade est

1:100

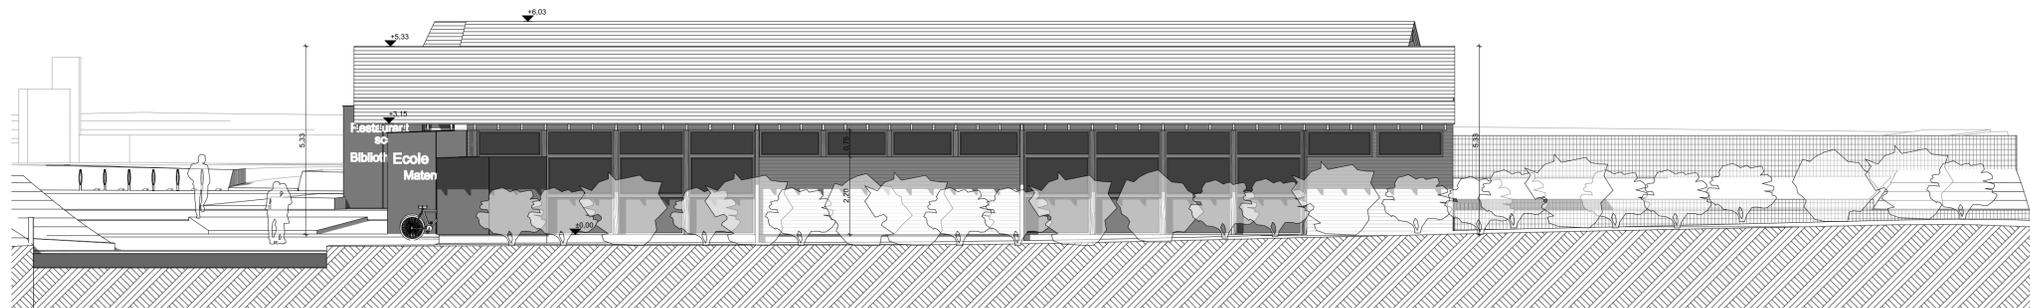

Façade sud

1:100

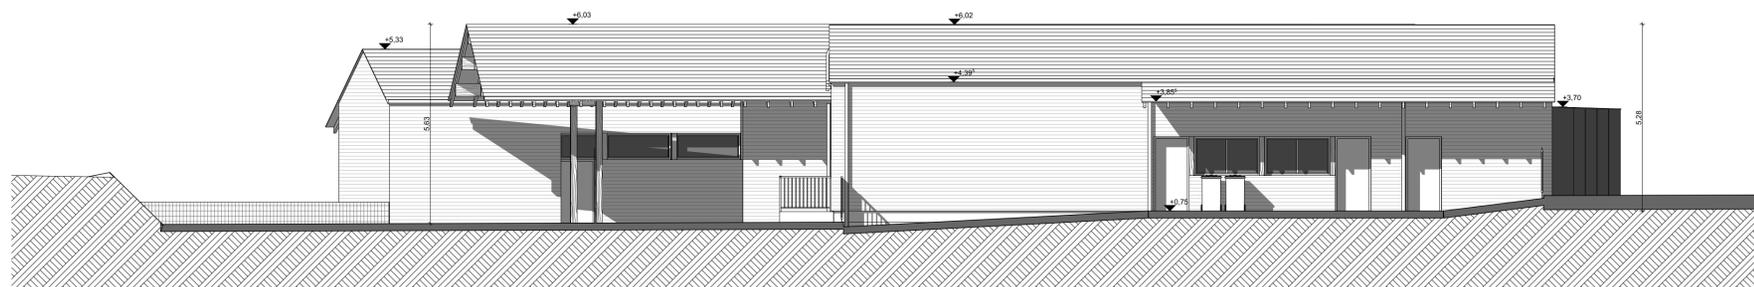


Façade nord

1:100

Légende

	Clin bois massif
	Panneau composite
	Couverture ardoise

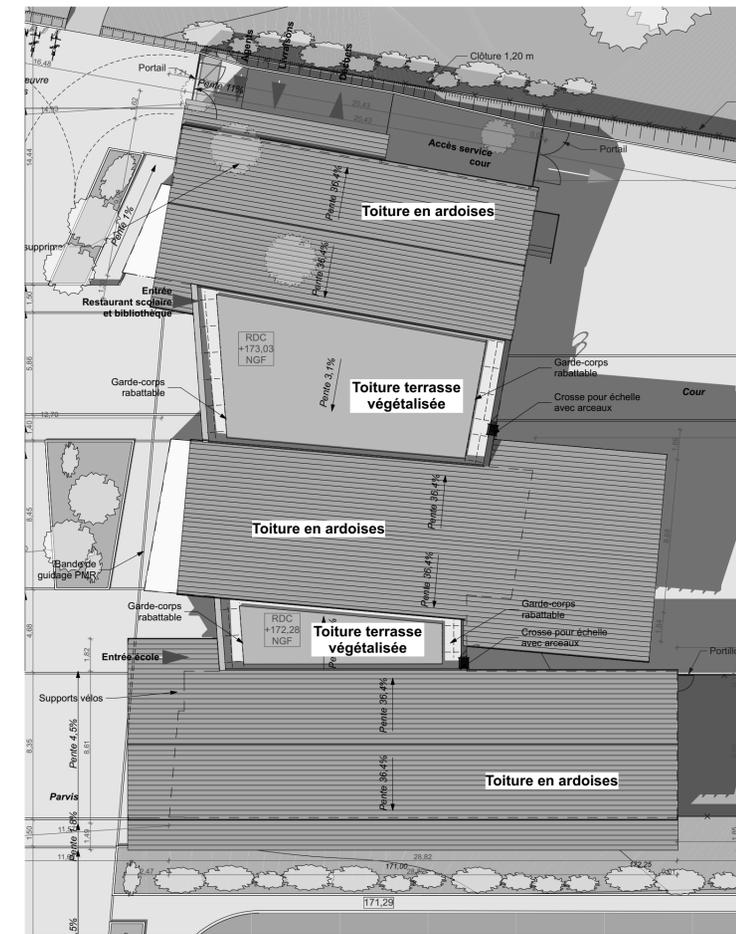

Plan de toitures

1:200

Index	Date	Modifications
Architecte Mandataire		BLATTER SAS D'ARCHITECTURE 5 rue de la Grosse Armée - 18000 BOURGES Tél : 02 48 23 58 58 / Fax : 02 48 23 58 59 agence@blatter-architecte.com
Paysagiste		ATELIER PASSAGE 34 bis bd du Général Chanzy - 18000 BOURGES Tél : 02 48 70 99 42 atelier.passages@wanadoo.fr
Bureau d'études techniques		SEITH Rue Jean Monet - 18570 LE SUBRAY Tél : 02 48 23 22 33 seith@seith.fr
Bureau d'études structure		I.C.B. DAGALLIER - FOUCHET 4 Rue de Fontbertrange - 18510 MENETOU-SALON Tél : 02 48 64 83 07 dagallier.fouchet@wanadoo.fr
Bureau d'études acoustique		SERDB 5 Avenue Jules Verne - 44230 SAINT-SÉBASTIEN-SUR-LOIRE Tél : 02 40 34 11 22 contact@serdb.com
Bureau de contrôle		SOCOTEC Bâtiment Euclide - 3, rue Charles Durand CS10338 - 18023 Bourges Cedex Tél : 02 48 24 54 52 Jerome.BERTHOME@socotec.com
Coordinateur SPS		A3 COORDINATION Parc COMITEC - 1-3 rue Ampère - 18000 BOURGES Tél : 02 48 70 65 46 a3-coordination@wanadoo.fr

bsa blatter sas d'architecture 5 rue de la Grosse Armée - 18000 Bourges T+33(0)2 48 23 58 58 - F+33(0)2 48 23 58 59 agence@blatter-architecte.com	Maître d'Ouvrage Ville de Boulleret 1 Route de Cosne - 18240 Boulleret Mandataire du Maître d'Ouvrage SEM Territoria 6 rue Maurice Roy - CS 20017 - 18021 Bourges Cedex	PC5
	Construction d'une Ecole Maternelle et de ses extérieurs Route de Cosne à Boulleret	VISA
ECHELLE 1:100, 1:200 DATE 27/07/17 REF LR N° DOSSIER 16-011	Façades - Plan de toitures	PC
SAS d'architecture au capital de 121 959 € - RC Bourges B 341 810 877 TOUS DROITS DE REPRODUCTION INTERDITS		