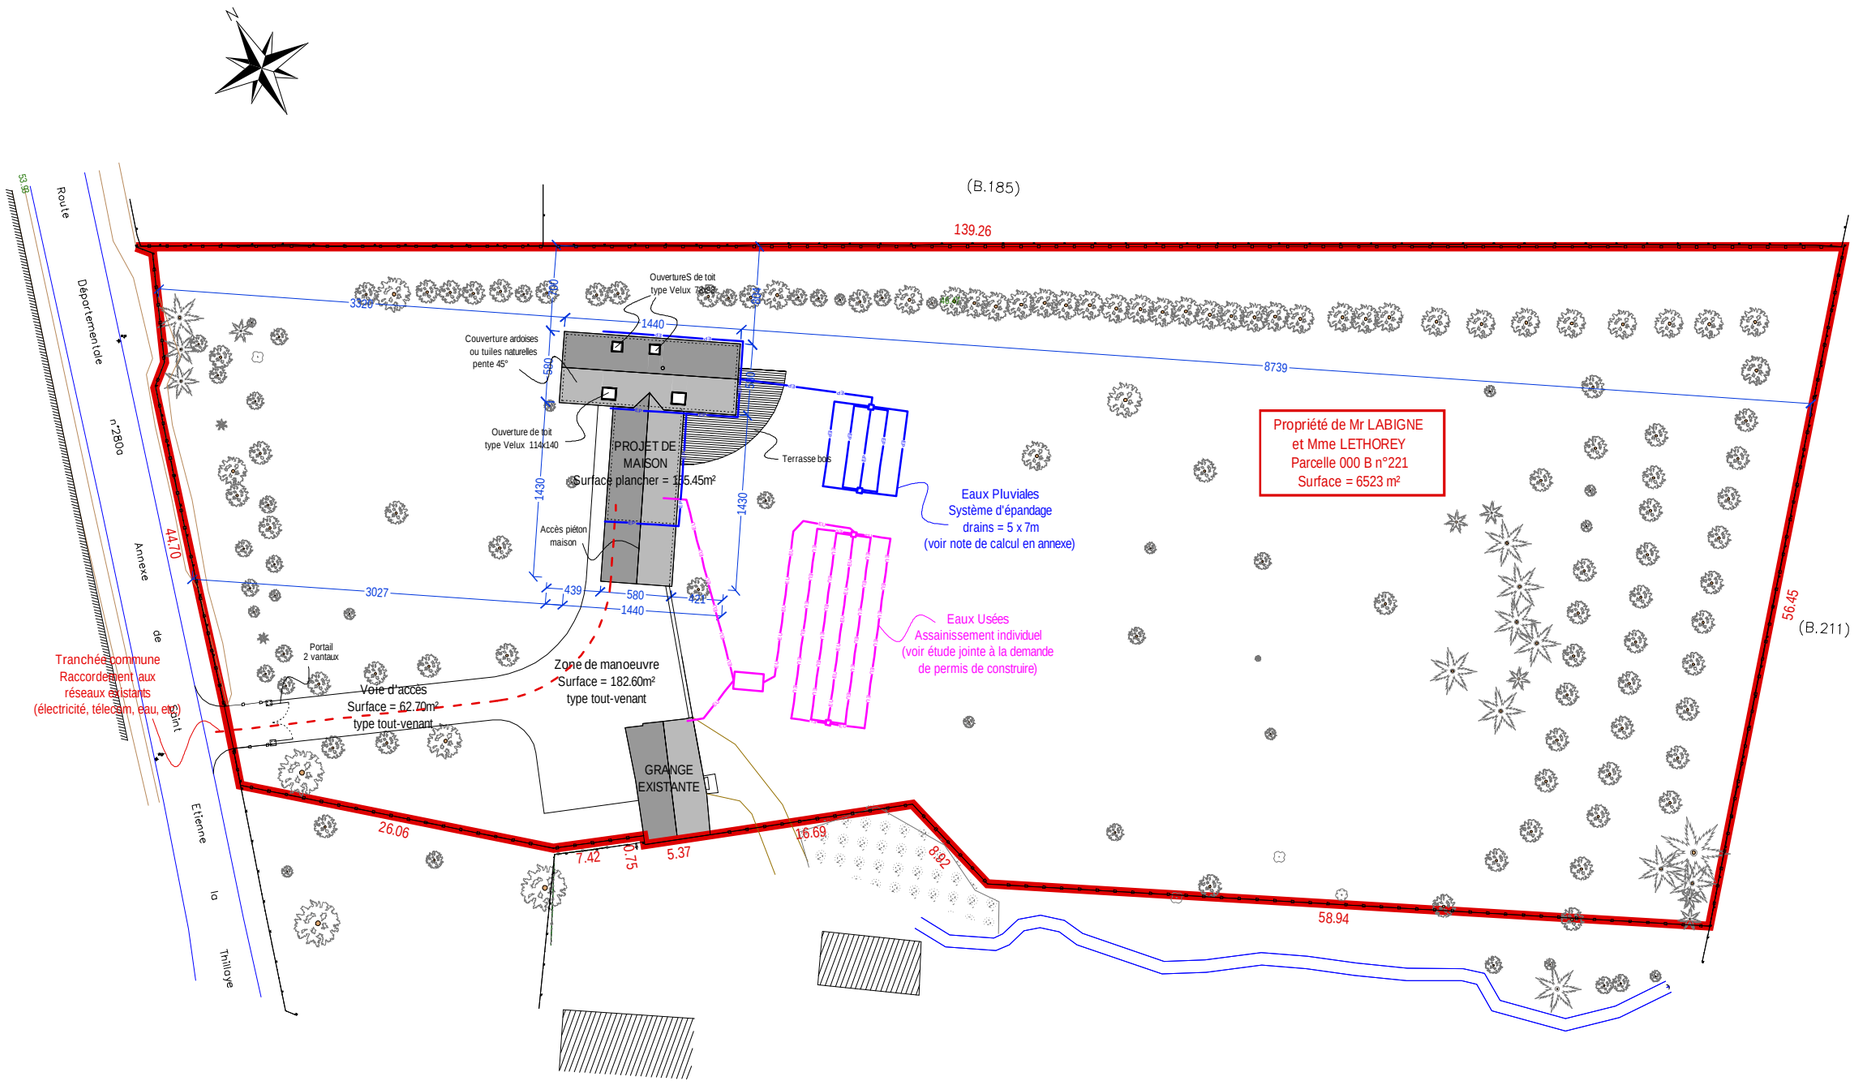

N
(B.185)
139.26
Route
Départementale
n°280a
Annexe
de
Saint
Etienne
la
Thillaye
44.70
3320
1440
580
1430
3027
439
580
1440
421
8739
56.45
(B.211)
26.06
7.42
0.75
5.37
16.69
8.92
58.94
(B 220)
OuvertureS de toit
type Velux 78x98
Couverture ardoises
ou tuiles naturelles
pente 45°
Ouverture de toit
type Velux 114x140
PROJET DE
MAISON
Surface plancher = 155.45m²
Terrasse bois
Accès piéton
maison
Eaux Pluviales
Système d'épandage
drains = 5 x 7m
(voir note de calcul en annexe)
Eaux Usées
Assainissement individuel
(voir étude jointe à la demande
de permis de construire)
Propriété de Mr LABIGNE
et Mme LETHOREY
Parcelle 000 B n°221
Surface = 6523 m²
Portail
2 vantaux
Voie d'accès
Surface = 62.70m²
type tout-venant
Zone de manoeuvre
Surface = 182.60m²
type tout-venant
GRANGE
EXISTANTE
Tranchée commune
Raccordement aux
réseaux existants
(électricité, télécom, eau, etc)