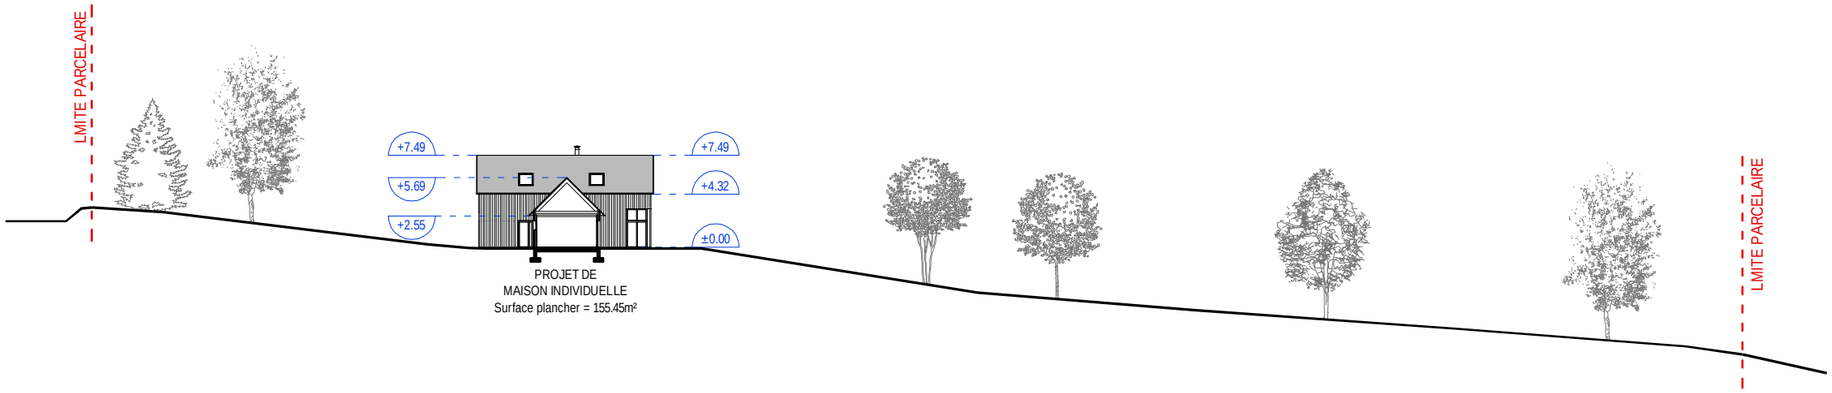
LMITE PARCELAIRE
+7.49
+5.69
+2.55
+7.49
+4.32
±0.00
PROJET DE
MAISON INDIVIDUELLE
Surface plancher = 155.45m²
LMITE PARCELAIRE

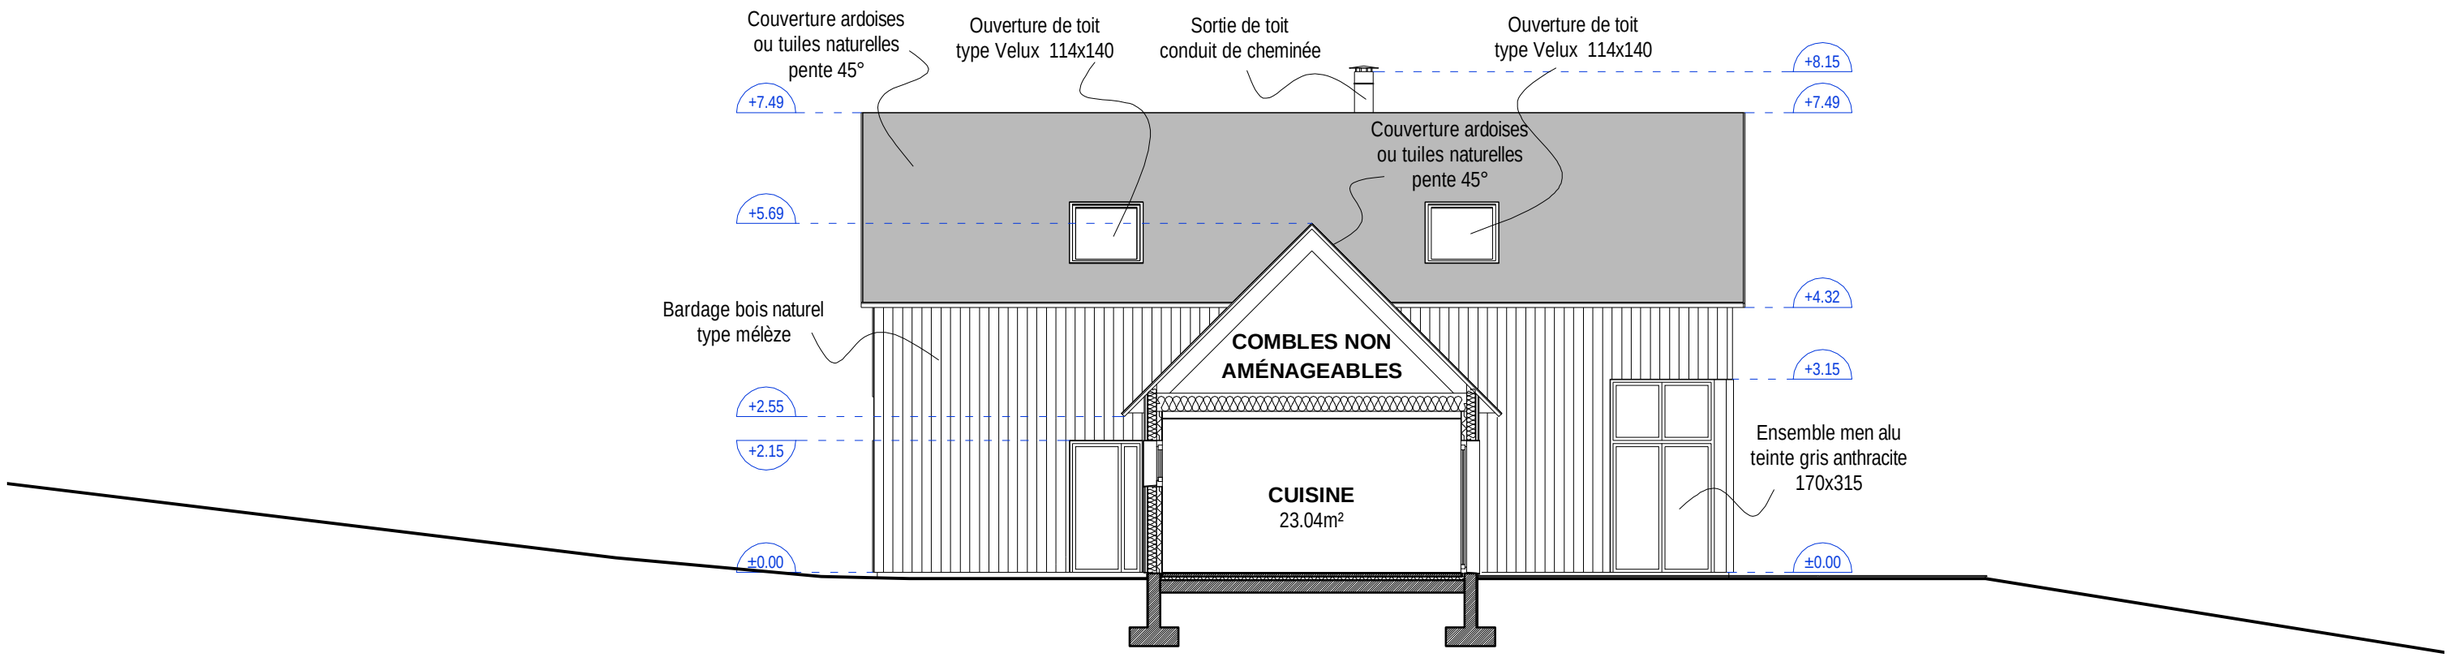
Couverture ardoises
ou tuiles naturelles
pente 45°
Ouverture de toit
type Velux 114x140
Sortie de toit
conduit de cheminée
Ouverture de toit
type Velux 114x140
Couverture ardoises
ou tuiles naturelles
pente 45°
Bardage bois naturel
type mélèze
COMBLES NON
AMÉNAGEABLES
CUISINE
23.04m²
Ensemble men alu
teinte gris anthracite
170x315
+8.15
+7.49
+7.49
+5.69
+4.32
+3.15
+2.55
+2.15
±0.00
±0.00