


FACADE OUEST EXISTANT + EXTENSION

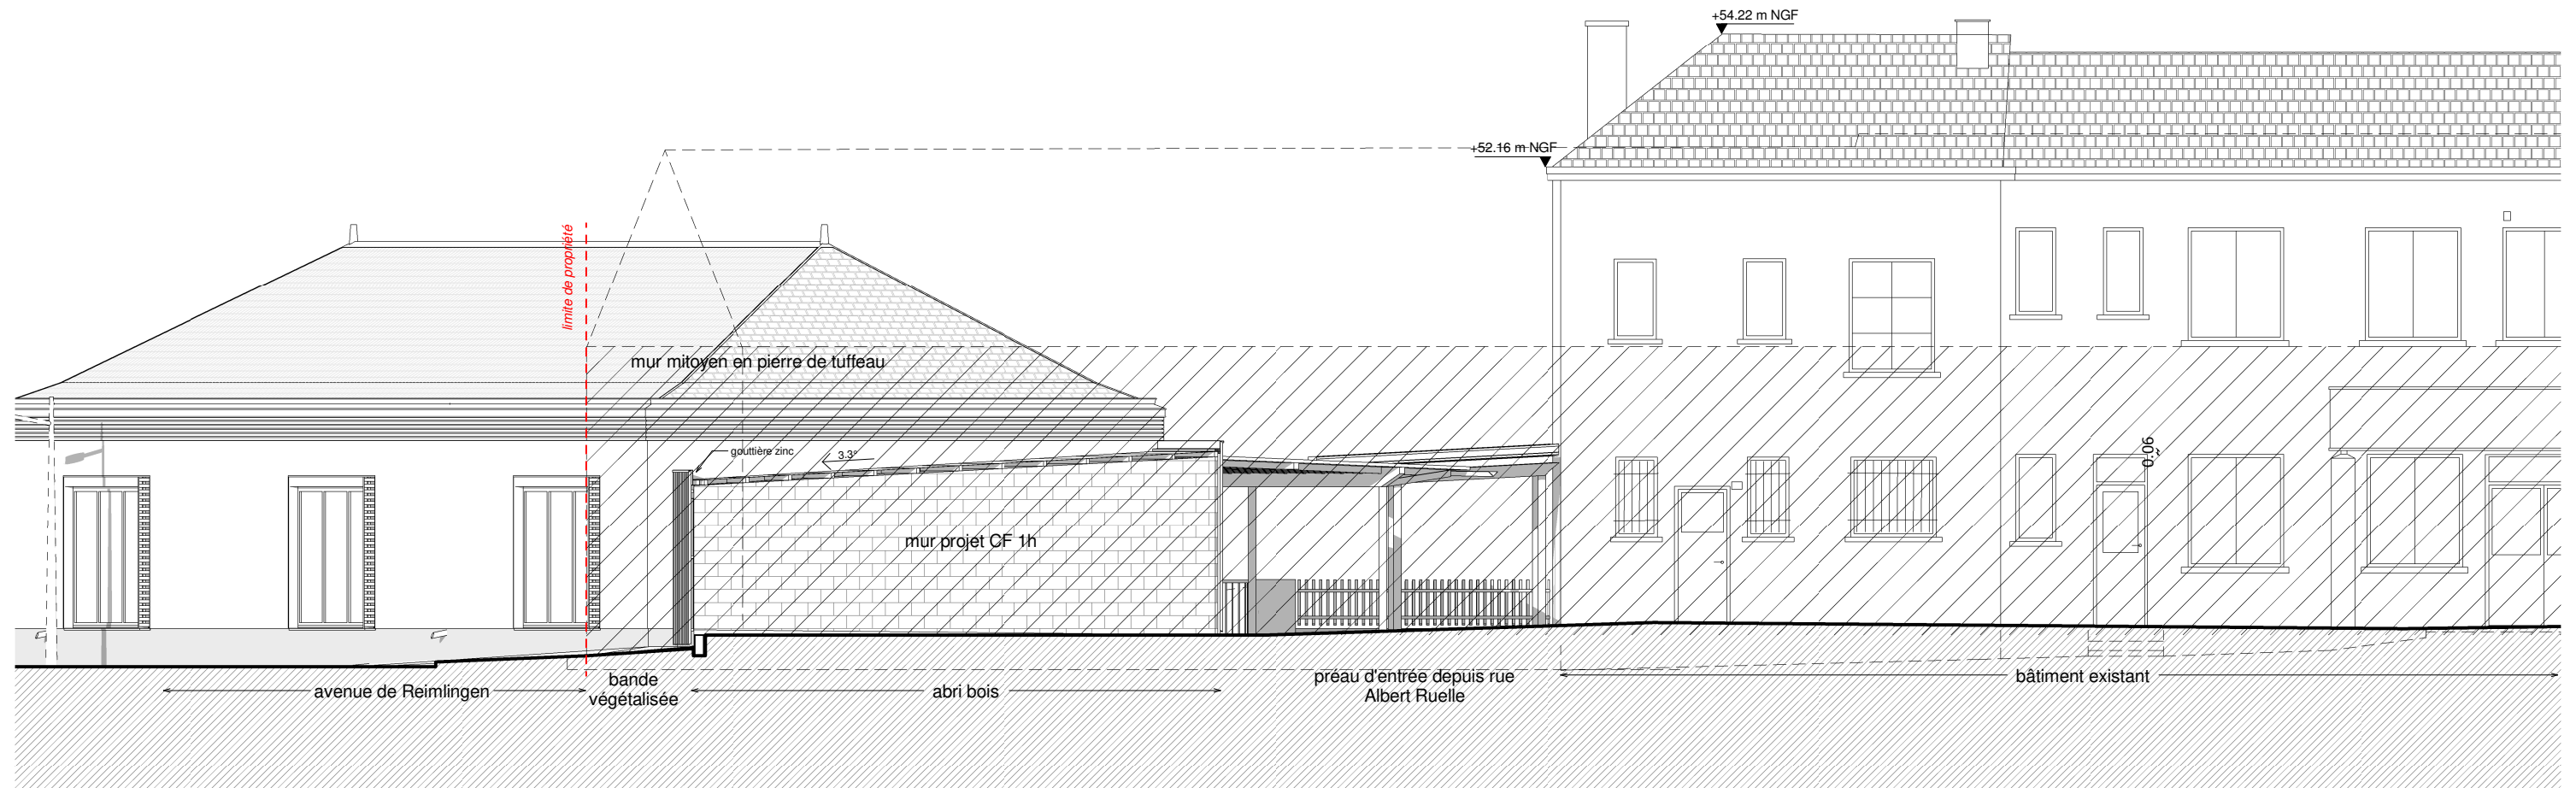

FACADE EST EXTENSION + EXISTANT

MOE		BUREAU D'ETUDES FLUIDES ENERGIO		BUREAU D'ETUDES ELECTRIQUE GTBE	
ARCHITECTE MANDATAIRE ATELIER DESMICHELLE ARCHITECTURE 6 impasse des castors 28 000 CHARTRES - Tél. : 06.61.16.95.90	ARCHITECTE COTRAITANT ROND COMME UN CARRE 22 rue de la Vierge 37 600 BEAULIEU-LES-LOCHES - Tél. : 06.60.97.37.22	7 rue Dublineau 37 000 TOURS - Tél. : 02.47.88.02.02	39 route de Reugny 37 380 MONNAIE - Tél. : 06.12.18.10.01		

MAITRE D'OUVRAGE
COMMUNE DE BOURGUEIL 8 rue du Picard BP 29 37 140 BOURGUEIL

PROJET
PROJET D'EXTENSION DE L'ECOLE ALBERT RUELLE À BOURGUEIL

Façades Est et Ouest de l'extension			
DATE	ECHELLE	PHASE/INDICE	PIECE
28/07/2017		PRO	PDext 12