




ELEVATION EST PREAUX ENTREE

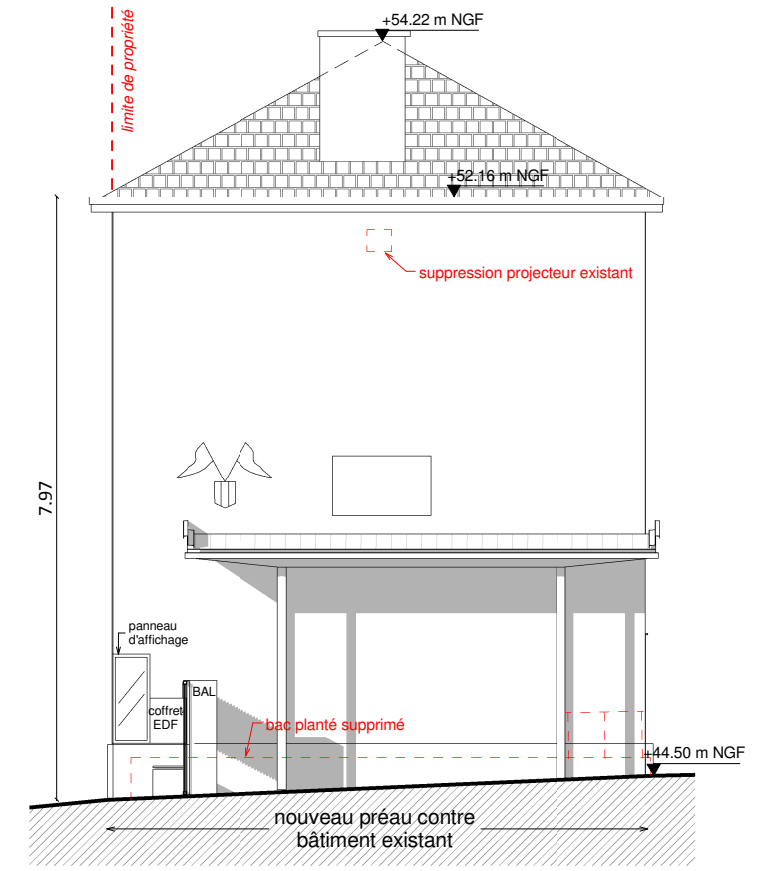

ELEVATIONS SUD ABRI VELOS

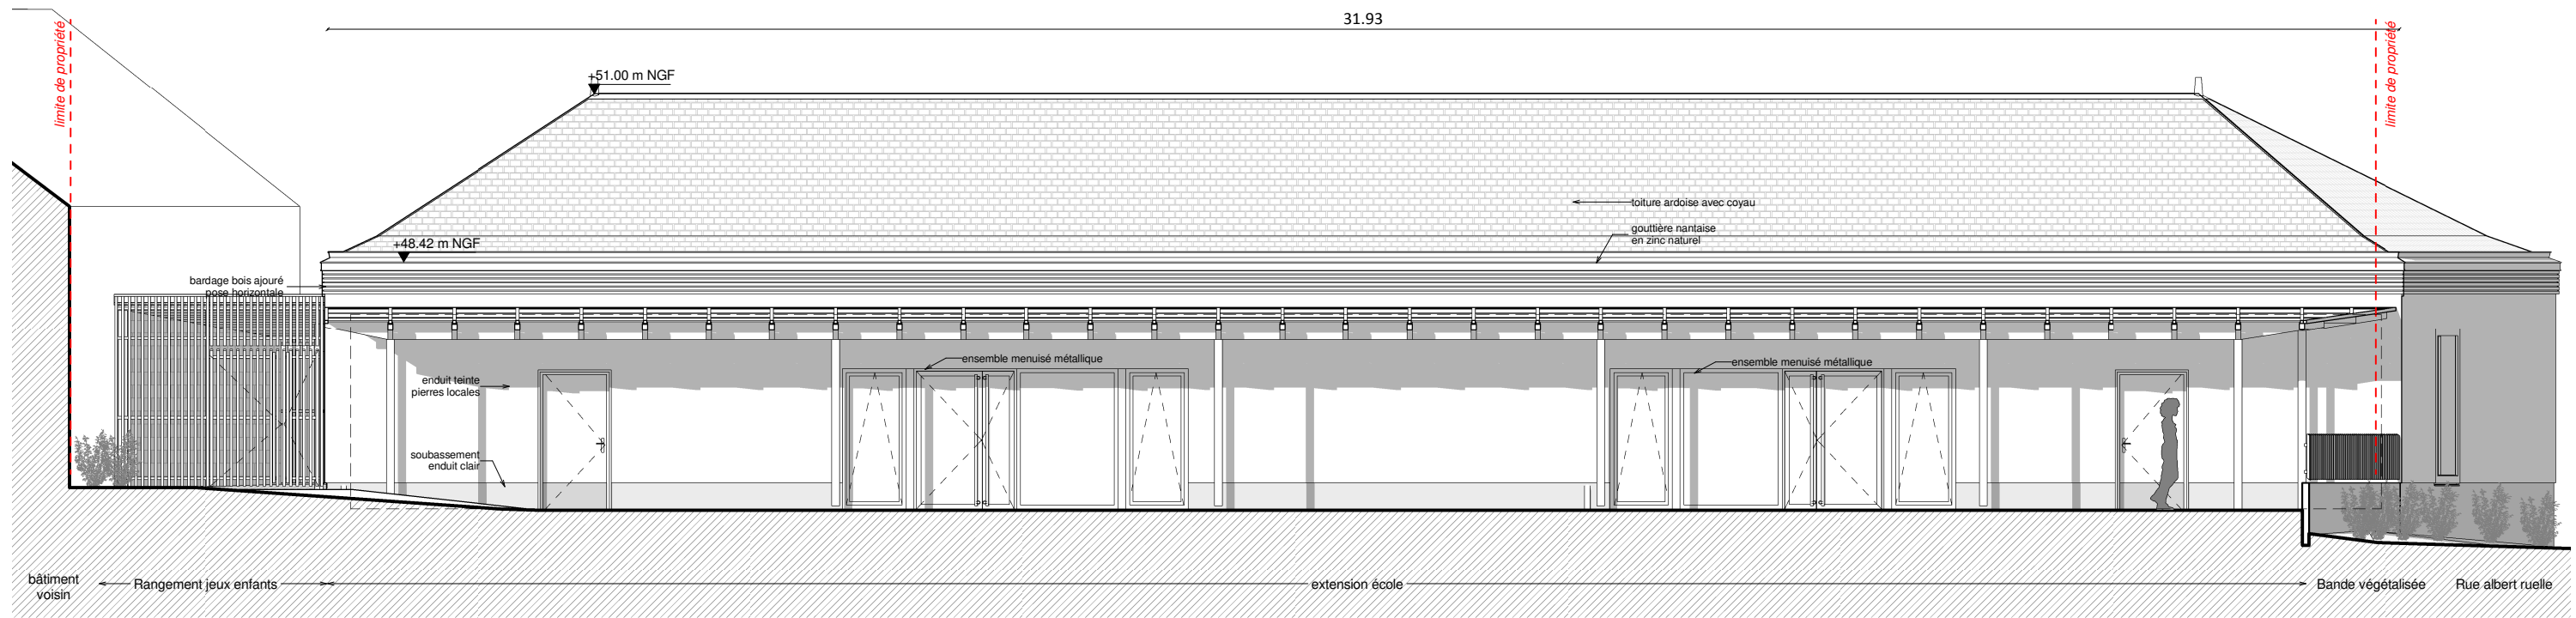

ELEVATION NORD PREAU

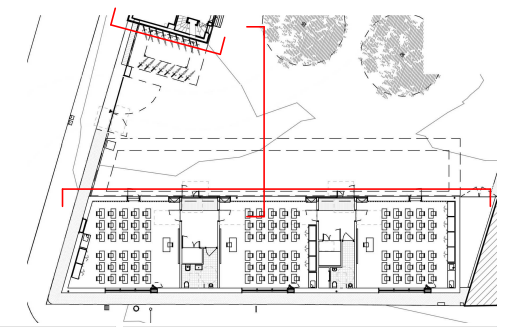

<b>MOE</b> ARCHITECTE MANDATAIRE <b>ATELIER DESMICHELLE ARCHITECTURE</b> 6 impasse des castors 28 000 CHARTRES - Tél. : 06.61.16.95.90		ARCHITECTE CO-TRAITANT <b>ROND COMME UN CARRE</b> 22 rue de la Vierge 37 600 BEAULIEU-LES-LOCHES - Tél. : 06.60.97.37.22		BUREAU D'ETUDES FLUIDES <b>ENERGIO</b> 7 rue Dublineau 37 000 TOURS - Tél. : 02.47.88.02.02		BUREAU D'ETUDES ELECTRIQUE <b>GTBE</b> 39 route de Reugny 37 380 MONNAIE - Tél. : 06.12.18.10.01		<b>MAITRE D'OUVRAGE</b> <b>COMMUNE DE BOURGUEIL</b> 8 rue du Picard BP 29 37 140 BOURGUEIL		<b>PROJET</b> <b>PROJET D'EXTENSION DE L'ECOLE ALBERT RUELLE À BOURGUEIL</b>		<b>Elévations préaux</b> <table border="1"> <thead> <tr> <th>DATE</th> <th>ECHELLE</th> <th>PHASE/INDICE</th> <th>PIECE</th> </tr> </thead> <tbody> <tr> <td>28/07/2017</td> <td></td> <td>PRO</td> <td>PDext 14</td> </tr> </tbody> </table>		DATE	ECHELLE	PHASE/INDICE	PIECE	28/07/2017		PRO	PDext 14
DATE	ECHELLE	PHASE/INDICE	PIECE																		
28/07/2017		PRO	PDext 14																		