




COUPE LONGITUDINALE AA
 0 0.5 1 2 3 4 5
 ECH: 1/50

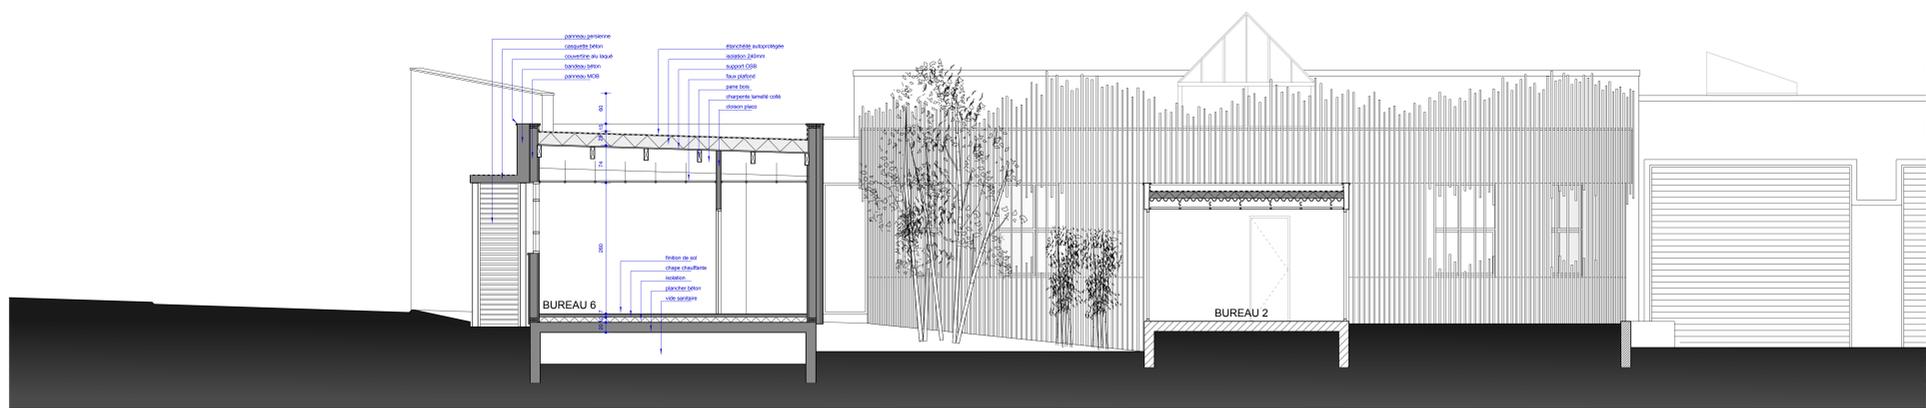


COUPE TRANSVERSALE XX
 0 0.5 1 2 3 4 5
 ECH: 1/50

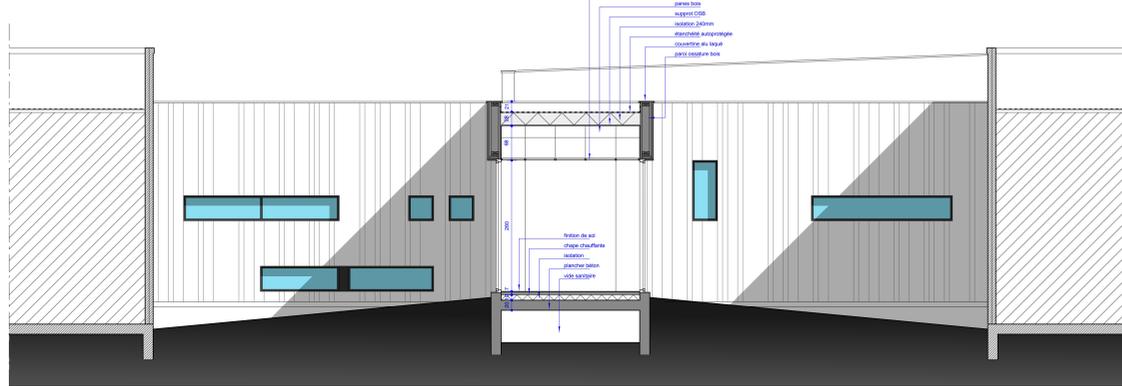

COUPE DD
 0 0.5 1 2 3 4 5
 ECH: 1/50

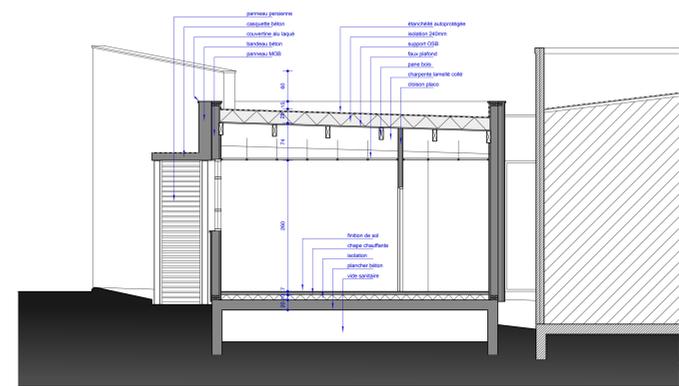

COUPE TRANSVERSALE XX
 0 0.5 1 2 3 4 5
 ECH: 1/50

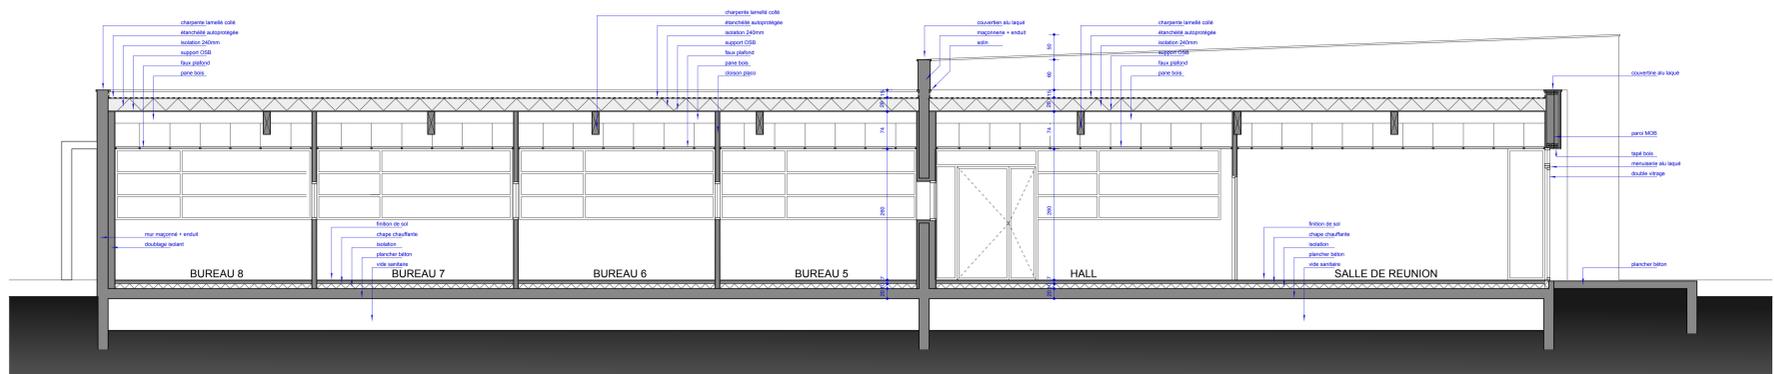

COUPE LONGITUDINALE EE
 0 0.5 1 2 3 4 5
 ECH: 1/50



ARCHITECTES ASSOCIES
 Châtelier Garry Romer
 12 Place aux Herbes - 17100
 SAINTES
 aacgr@orange.fr
 Tel : 06 44 89 72 86
 Fax : 06 44 74 02 98

REGIE D'EXPLOITATION
 DES SERVICES D'EAU
 131 cours Clemenceau
 17119 SAINTES



EXTENSION DES BUREAUX

17 100 SAINTES

ESQ	COUPES
AP/S	PROJET
APD	
PC	
PRO	
DOE	

INDICE	DATE	MODIFICATION

7

AFF: 12 012

juin 2013