

Dossier de plans et carnet de détails

Cité Montcornelles


Date de modification	Version n°	Par	Observations
24/01/2019	1	JMA	

LINOVATEC
Ingénierie Constructions Bois

LINOVATEC SAS

51 allée de Sochein, Seynod

74 600 ANNECY

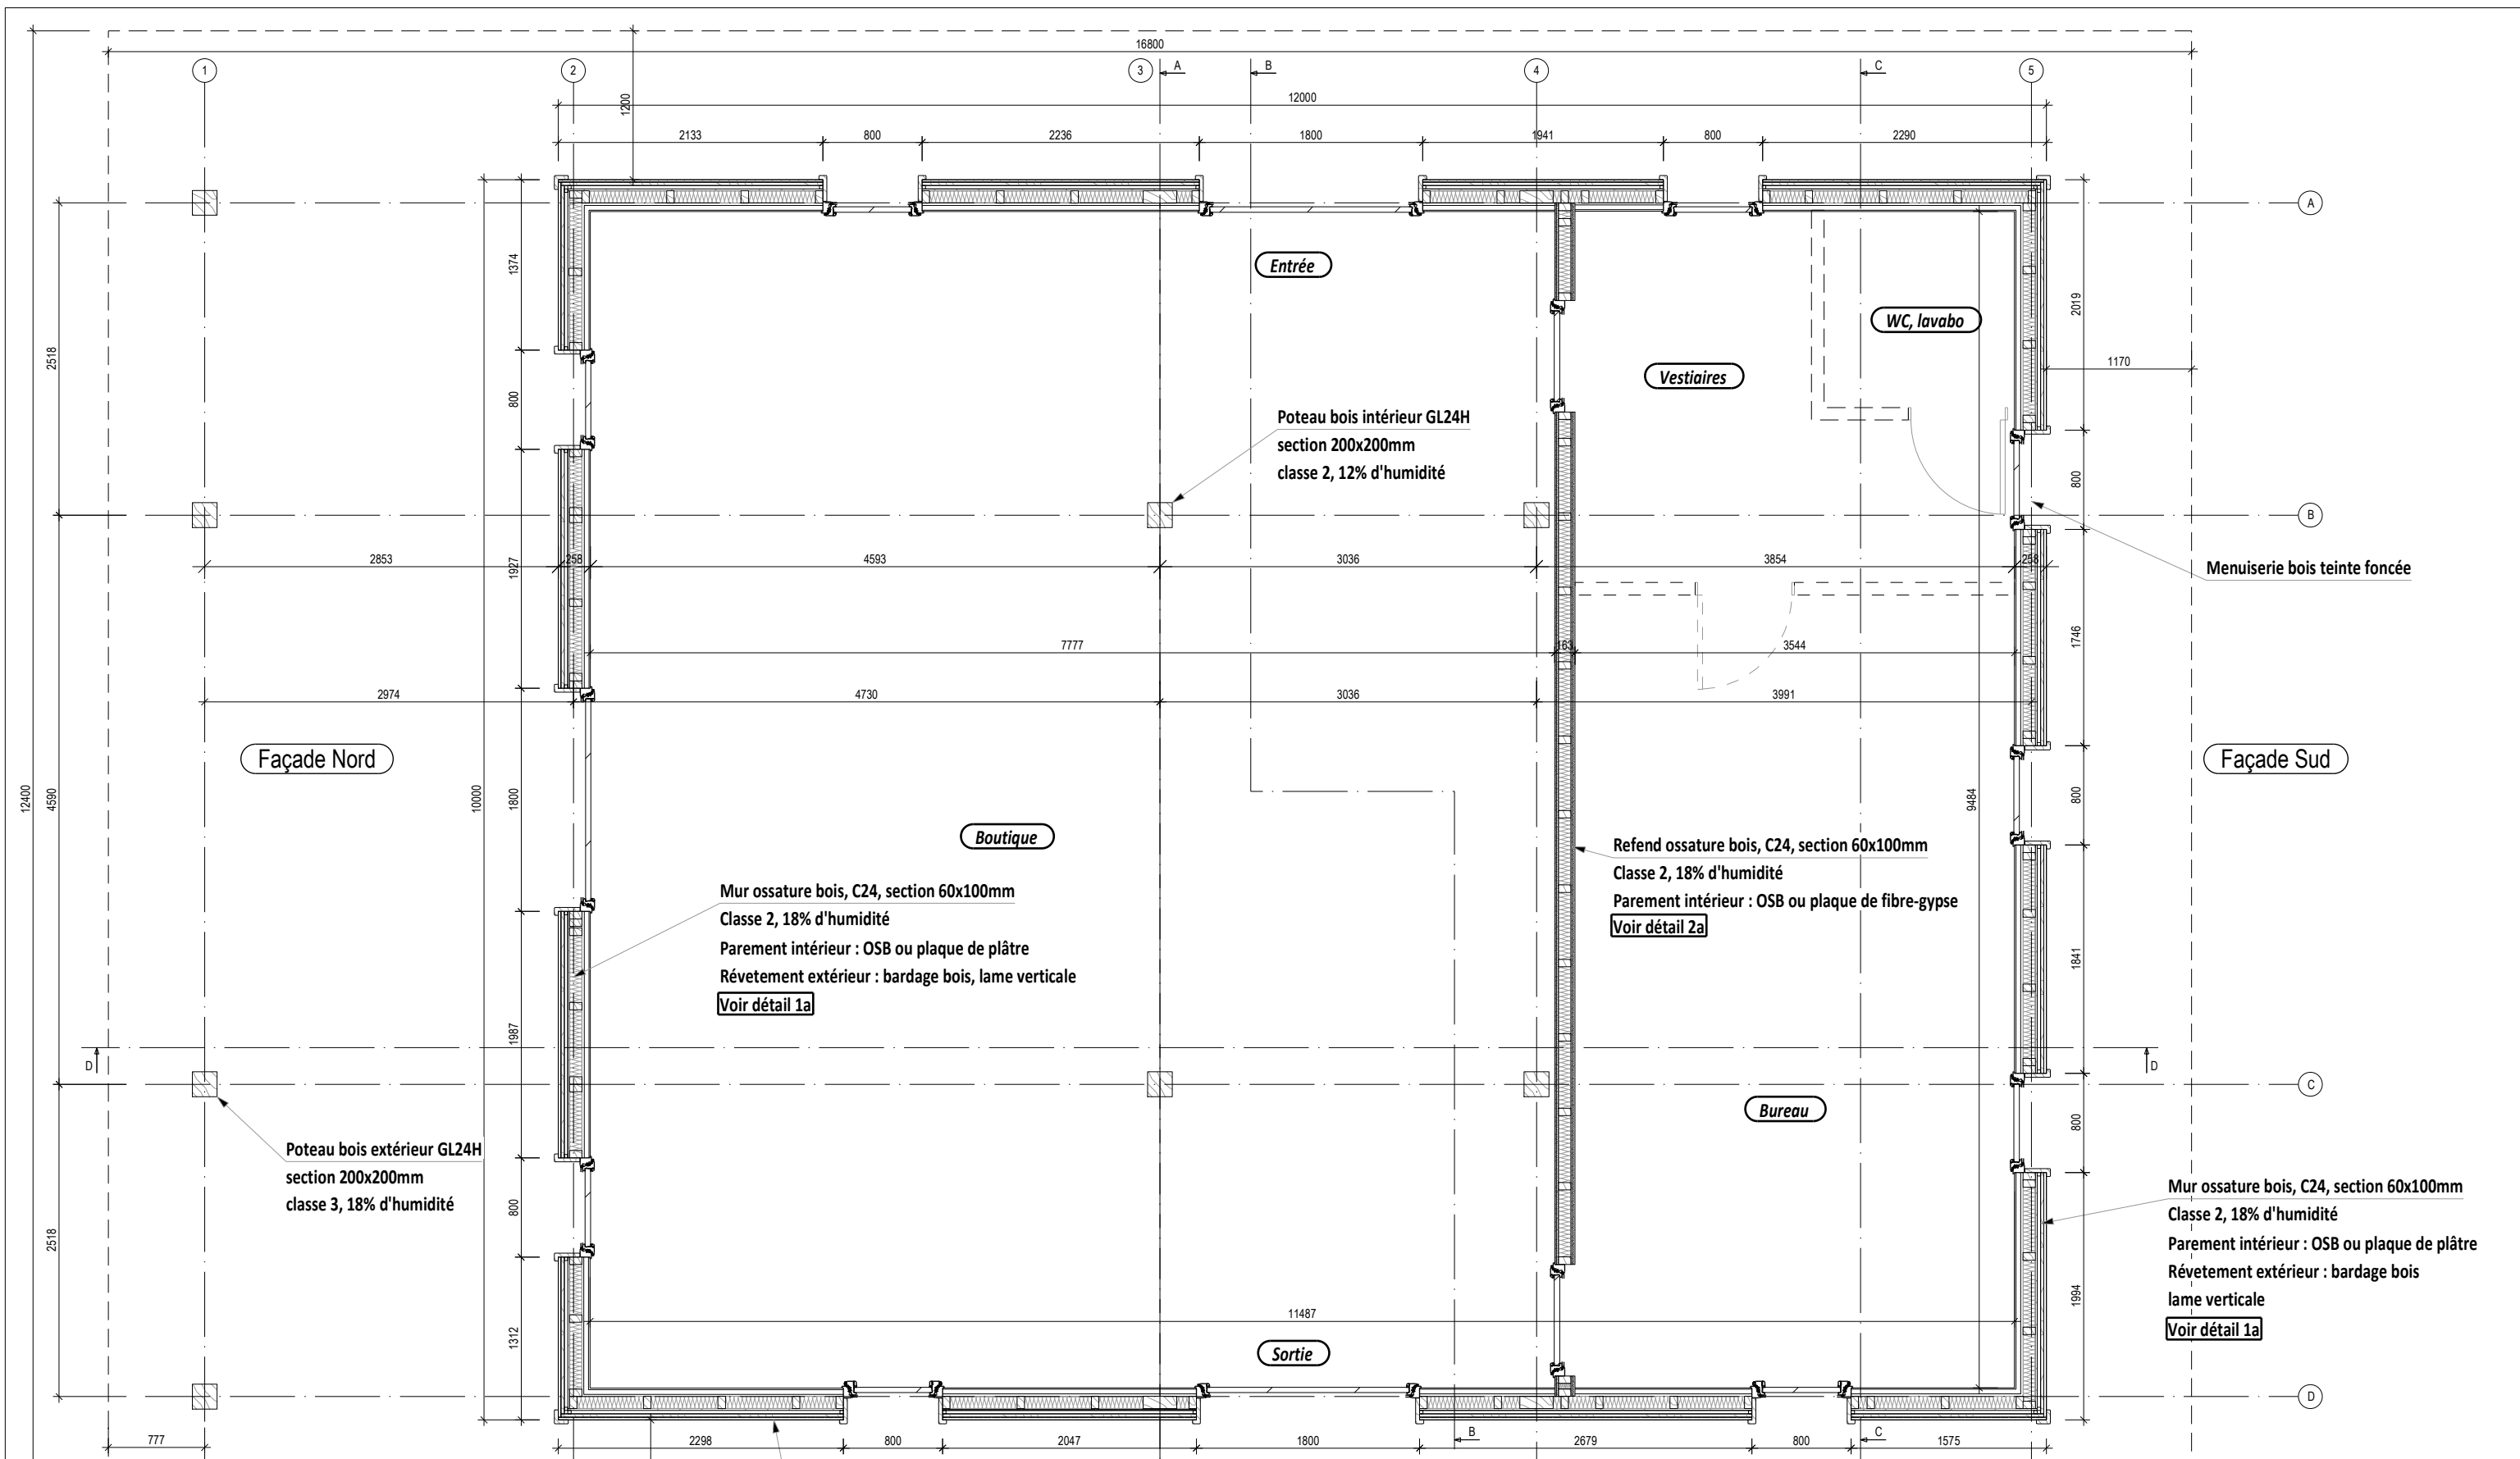

Vue en plan - Bâtiment accueil

Chantier : La cité de Montcornelles

Phase : DCE

LINOVATEC
Ingénierie Constructions Bois

Réaliser par : JMA

Dessiné : 24/01/2019

Echelle : 1/50


Dernière modif : -

Linovatec, 51 allée de Sochein 74600 Annecy

Format : A3

Indice : A

Coupe A-A

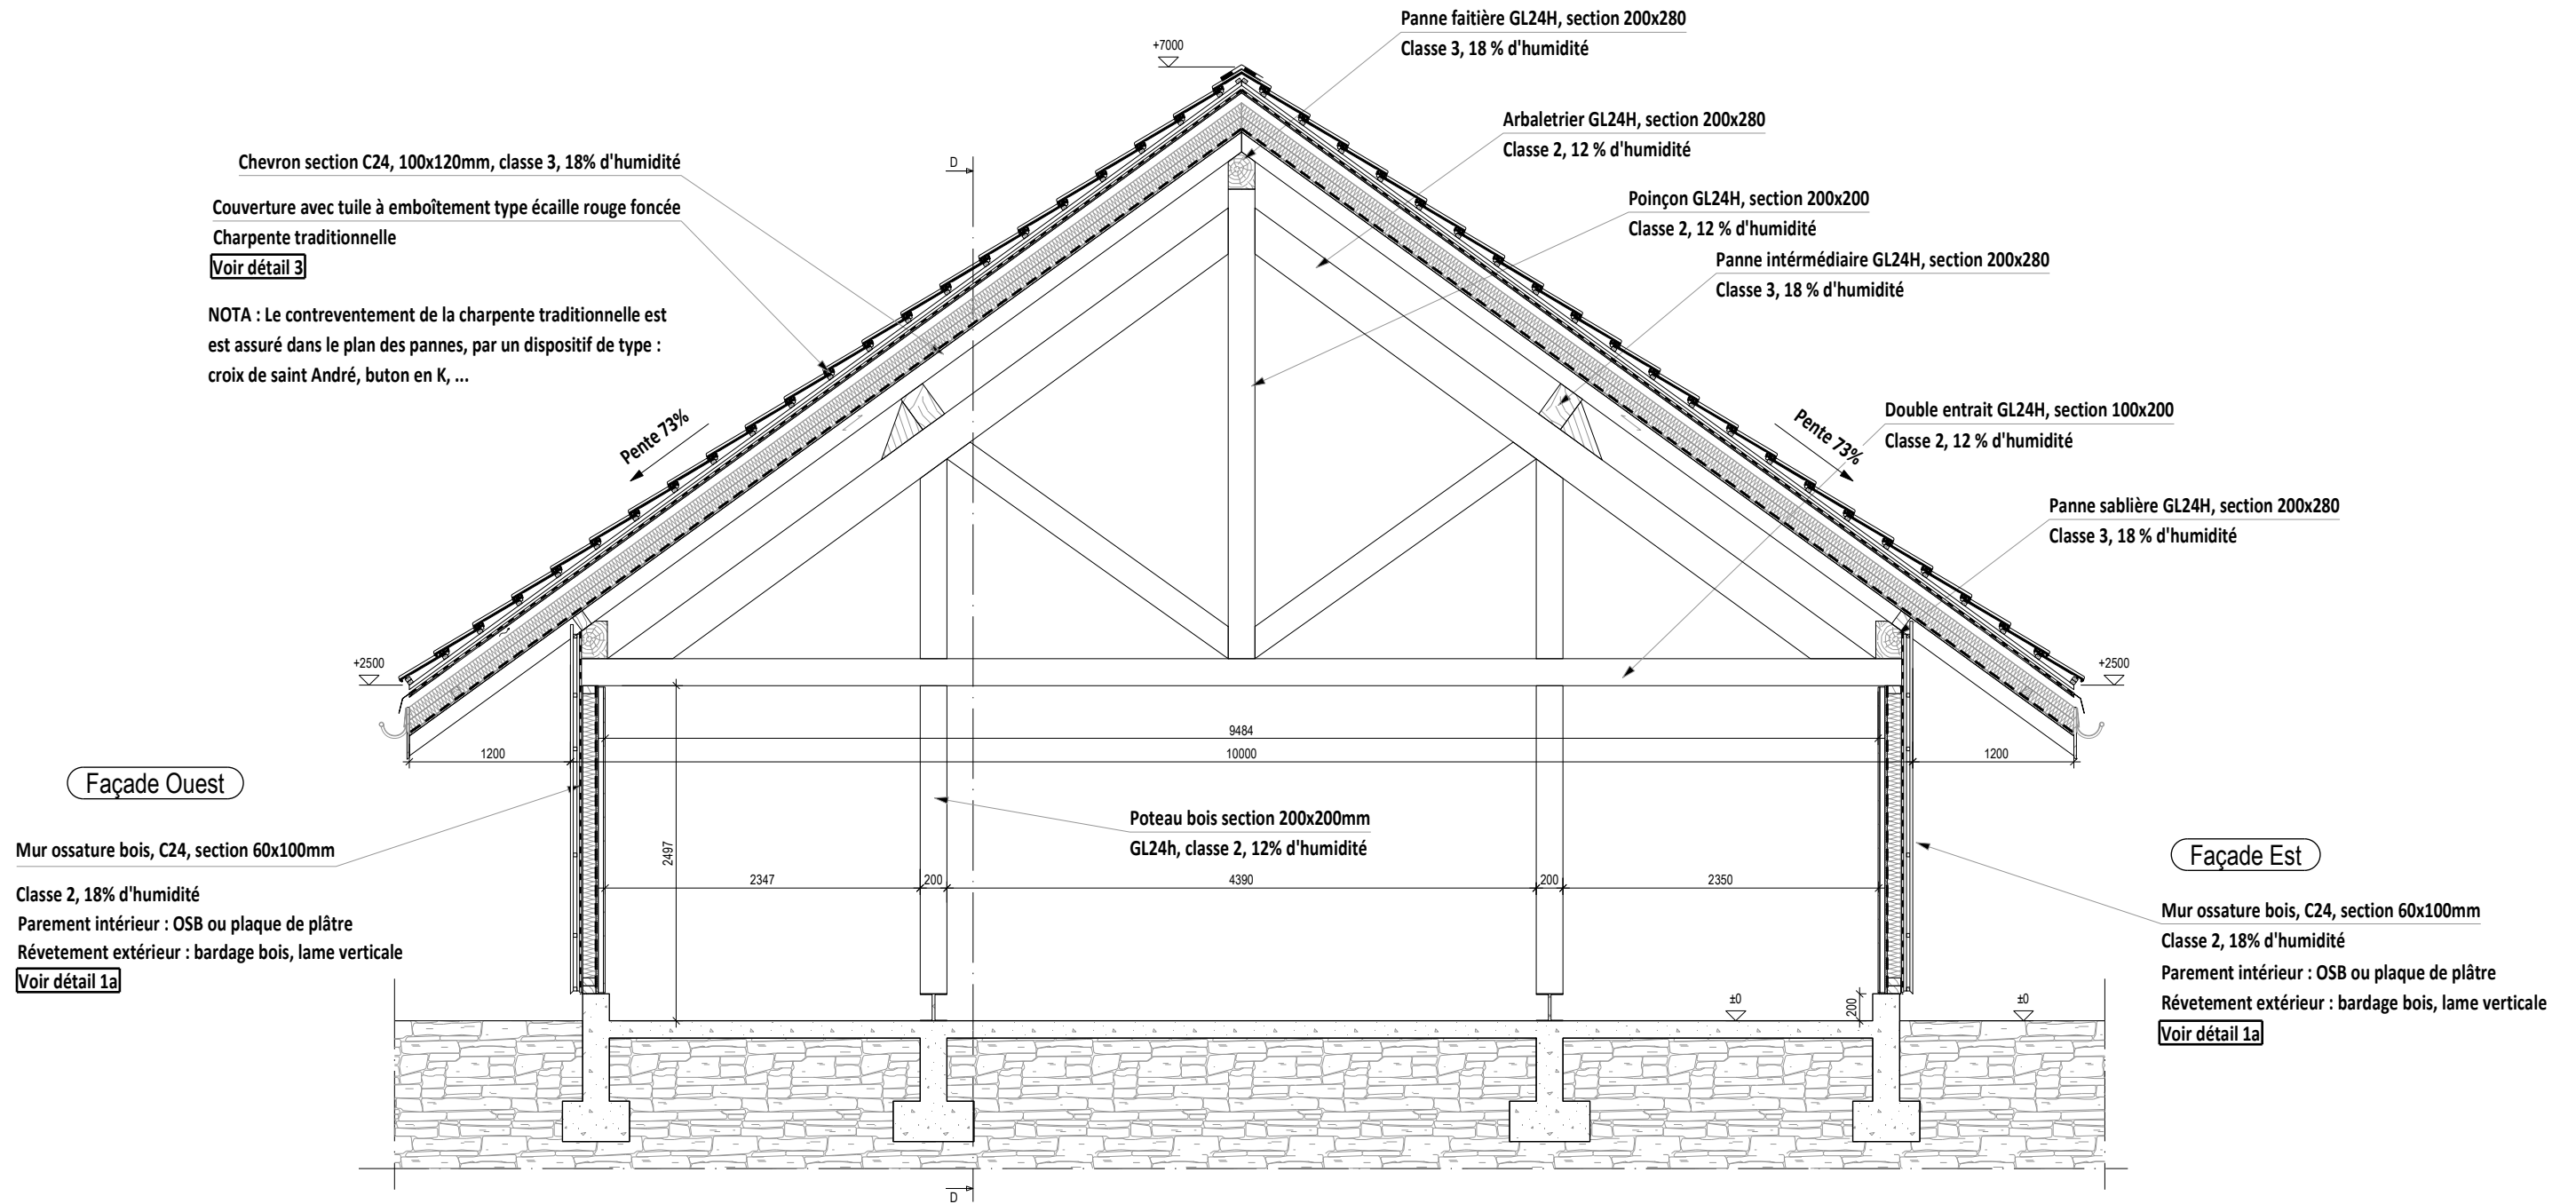

Les représentations de la dalle et des fondations sont données à titre indicatif.
 Il convient de se référer aux plans du bureau d'études béton (Plantier)

Coupe transversale A-A - Bâtiment accueil

Chantier : La cité de Montcornelles

Phase : DCE

LINOVATEC
 Ingénierie Constructions Bois

Réaliser par : JMA

Dessiné : 24/01/2019

Echelle : 1/50


Dernière modif : -

Linovatec, 51 allée de Sochein 74600 Annecy

Format : A3

Indice : A

Coupe B-B

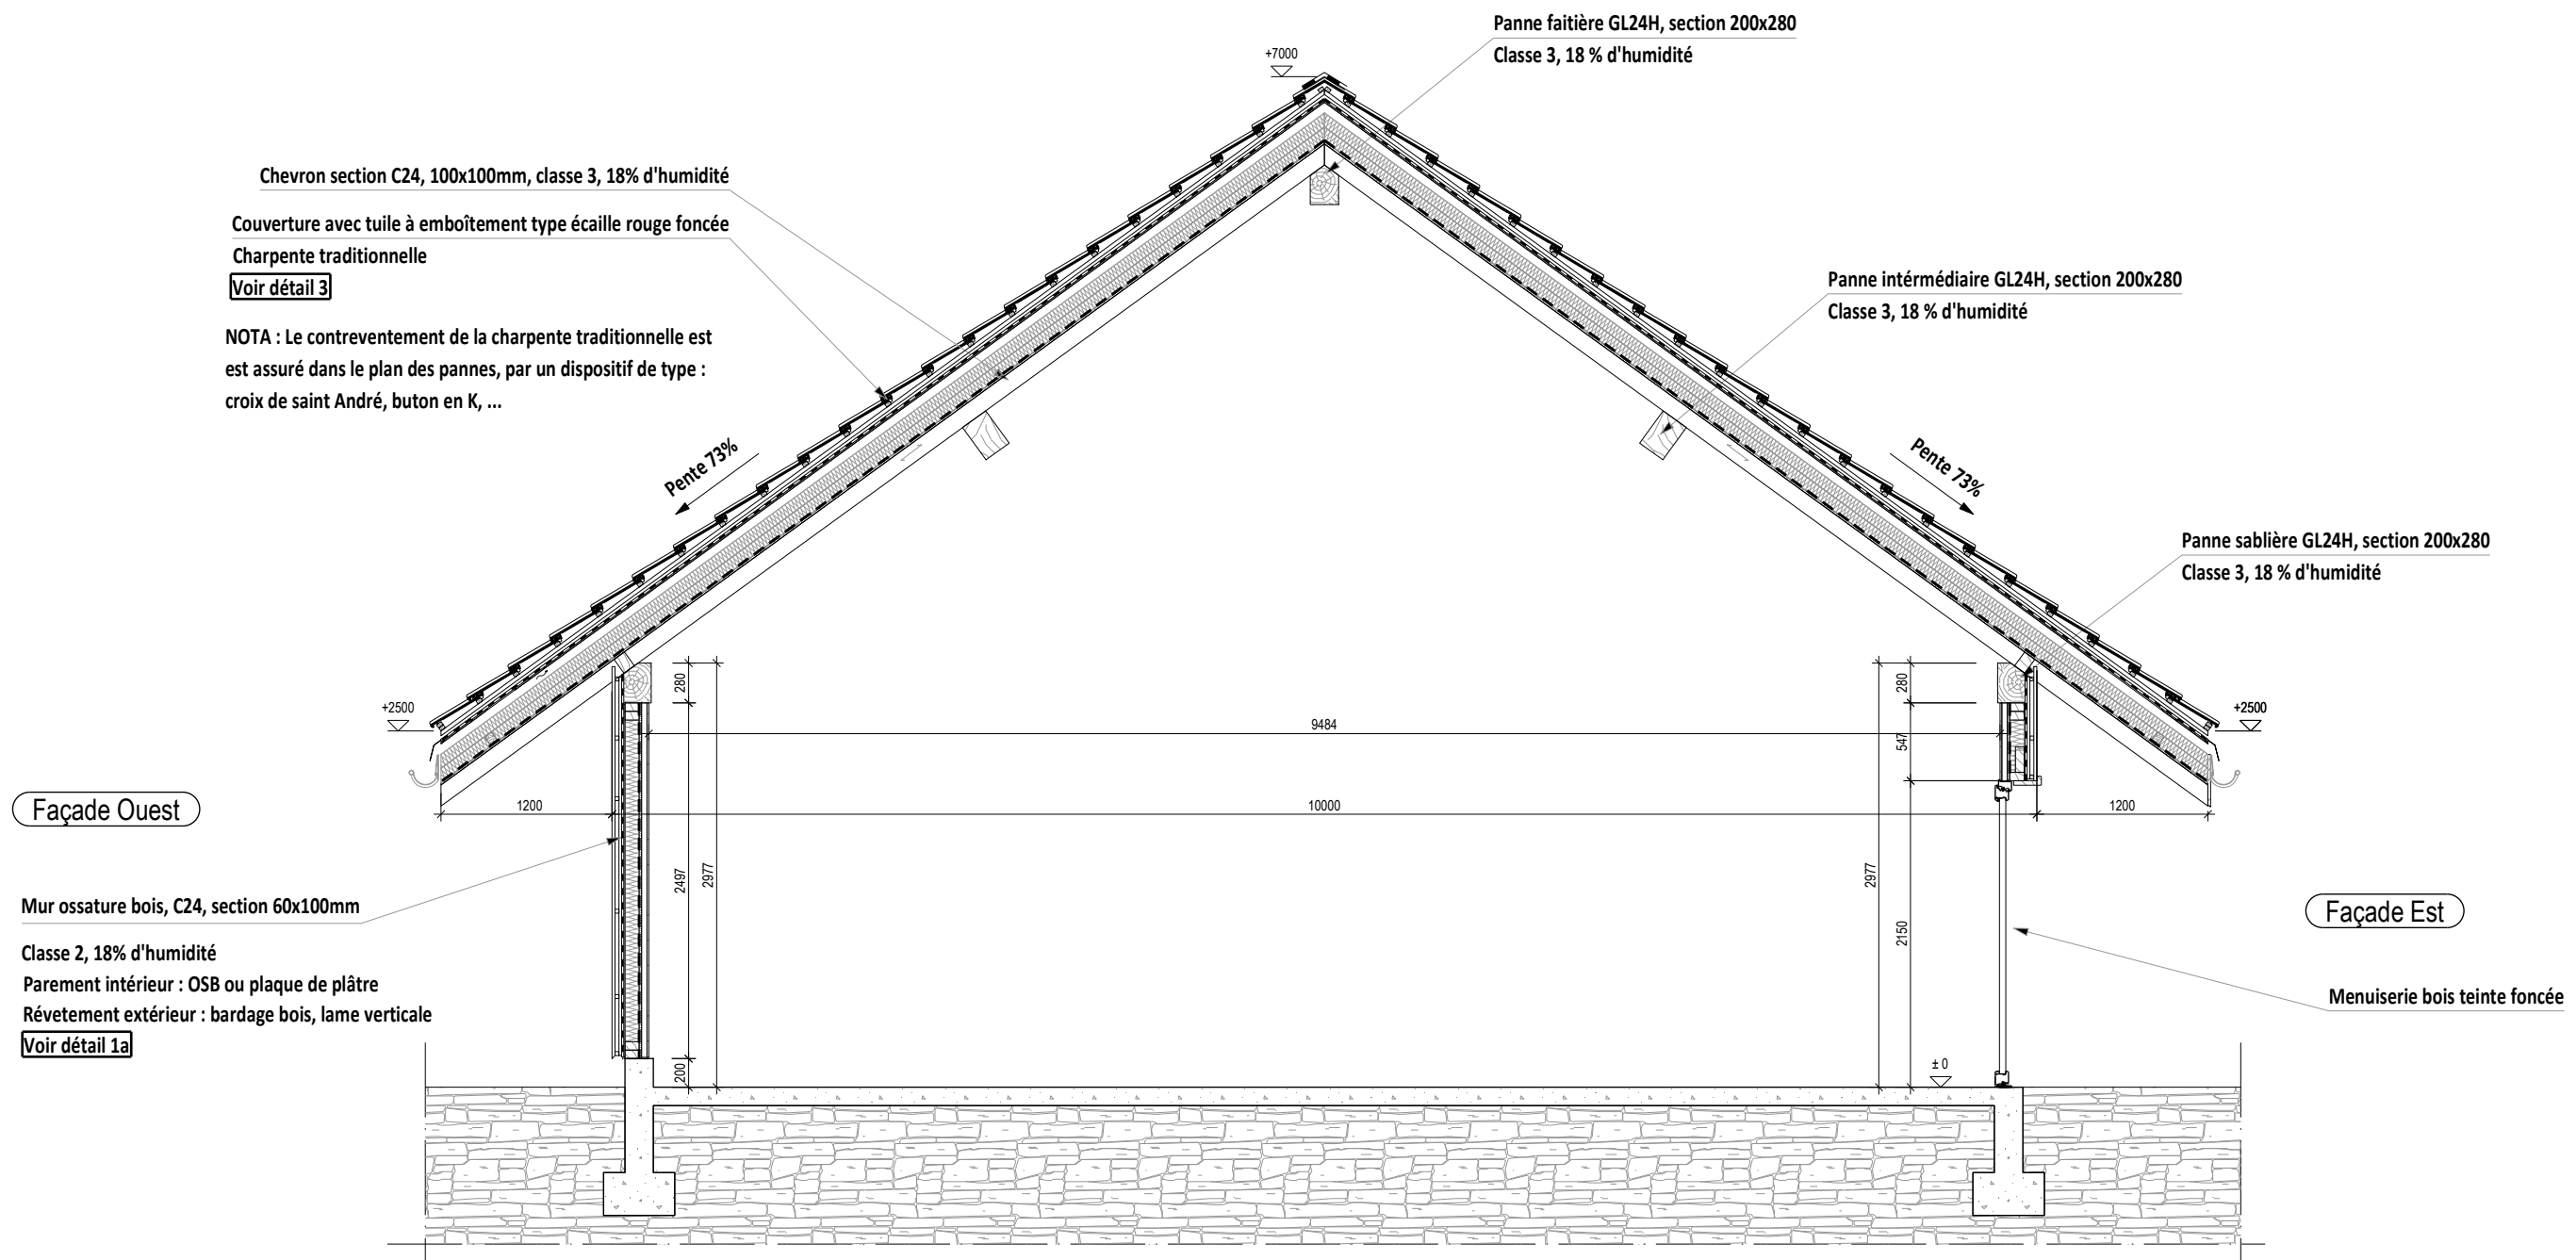

Les représentations de la dalle et des fondations sont données à titre indicatif.
Il convient de se référer aux plans du bureau d'études béton (Plantier)

Coupe transversale B-B - Bâtiment accueil

Chantier : La cité de Montcornelles

Phase : DCE

LINOVATEC
Ingénierie Constructions Bois

Réaliser par : JMA

Dessiné : 24/01/2019

Echelle : 1/50


Dernière modif : -

Linovatec, 51 allée de Sochein 74600 Annecy

Format : A3

Indice : A

Coupe C-C

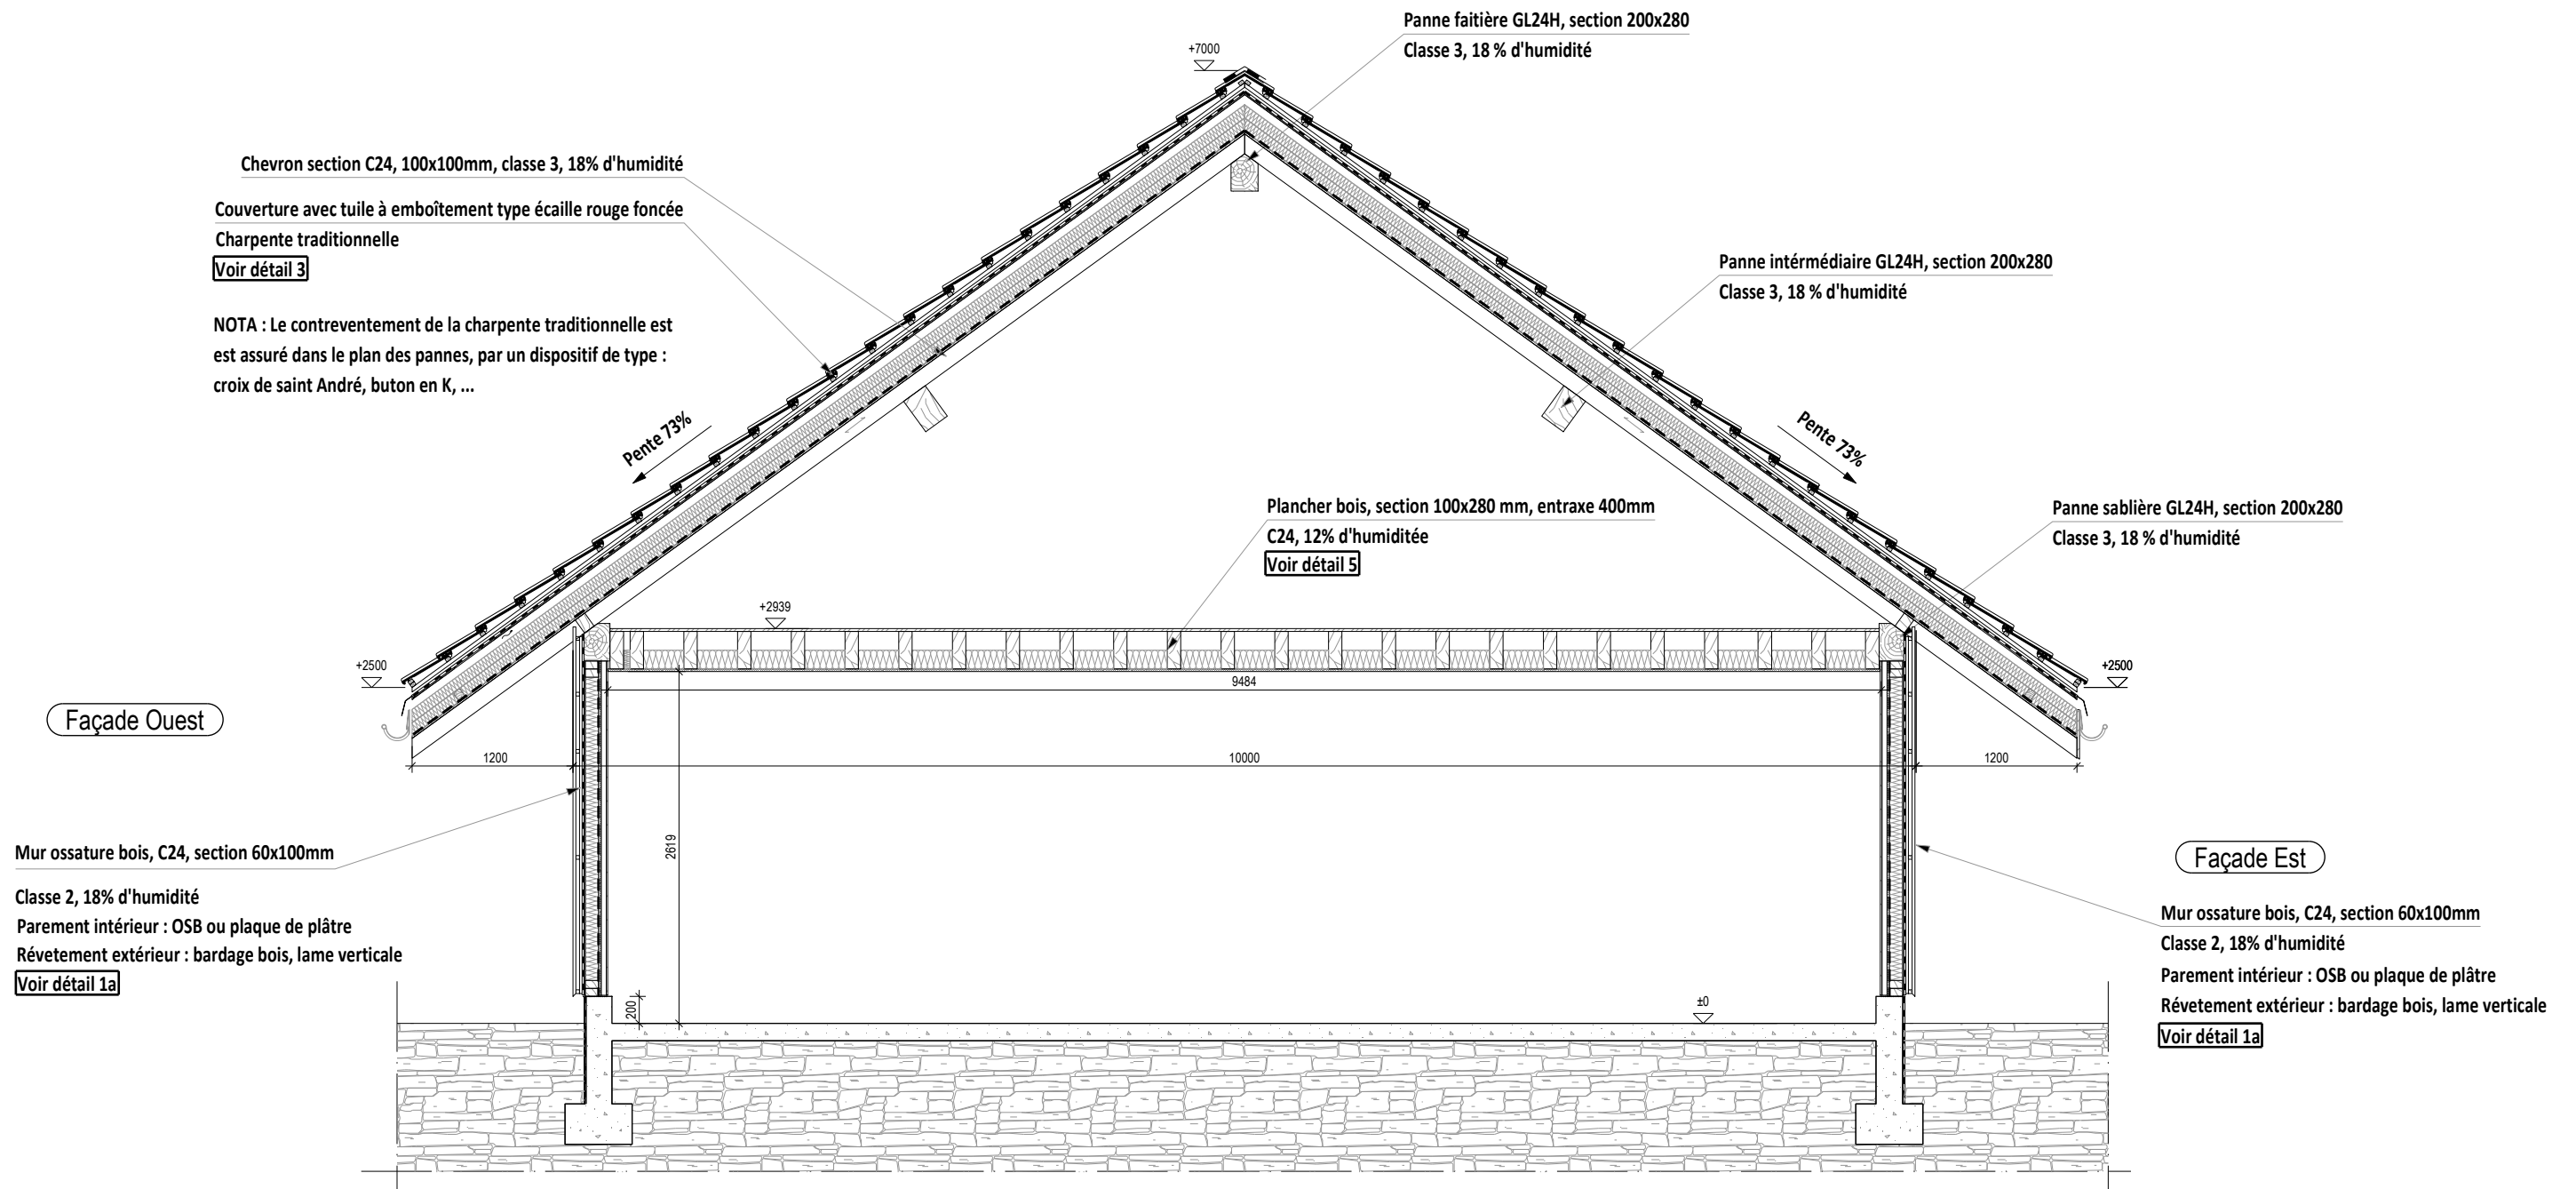

Les représentations de la dalle et des fondations sont données à titre indicatif.
 Il convient de se référer aux plans du bureau d'études béton (Plantier)

Coupe transversale C-C - Bâtiment accueil

Chantier : La cité de Montcornelles

Phase : DCE

LINOVATEC
 Ingénierie Constructions Bois

Réaliser par : JMA

Dessiné : 24/01/2019

Echelle : 1/50

Dernière modif : -

Linovatec, 51 allée de Sochein 74600 Annecy

Format : A3

Indice : A


Coupe D-D

Couverture avec tuile à emboîtement type écaille rouge foncée

Charpente traditionnelle

Voir détail 3

NOTA : Le contreventement de la charpente traditionnelle est assuré dans le plan des pannes, par un dispositif de type : croix de saint André, buton en K, ...

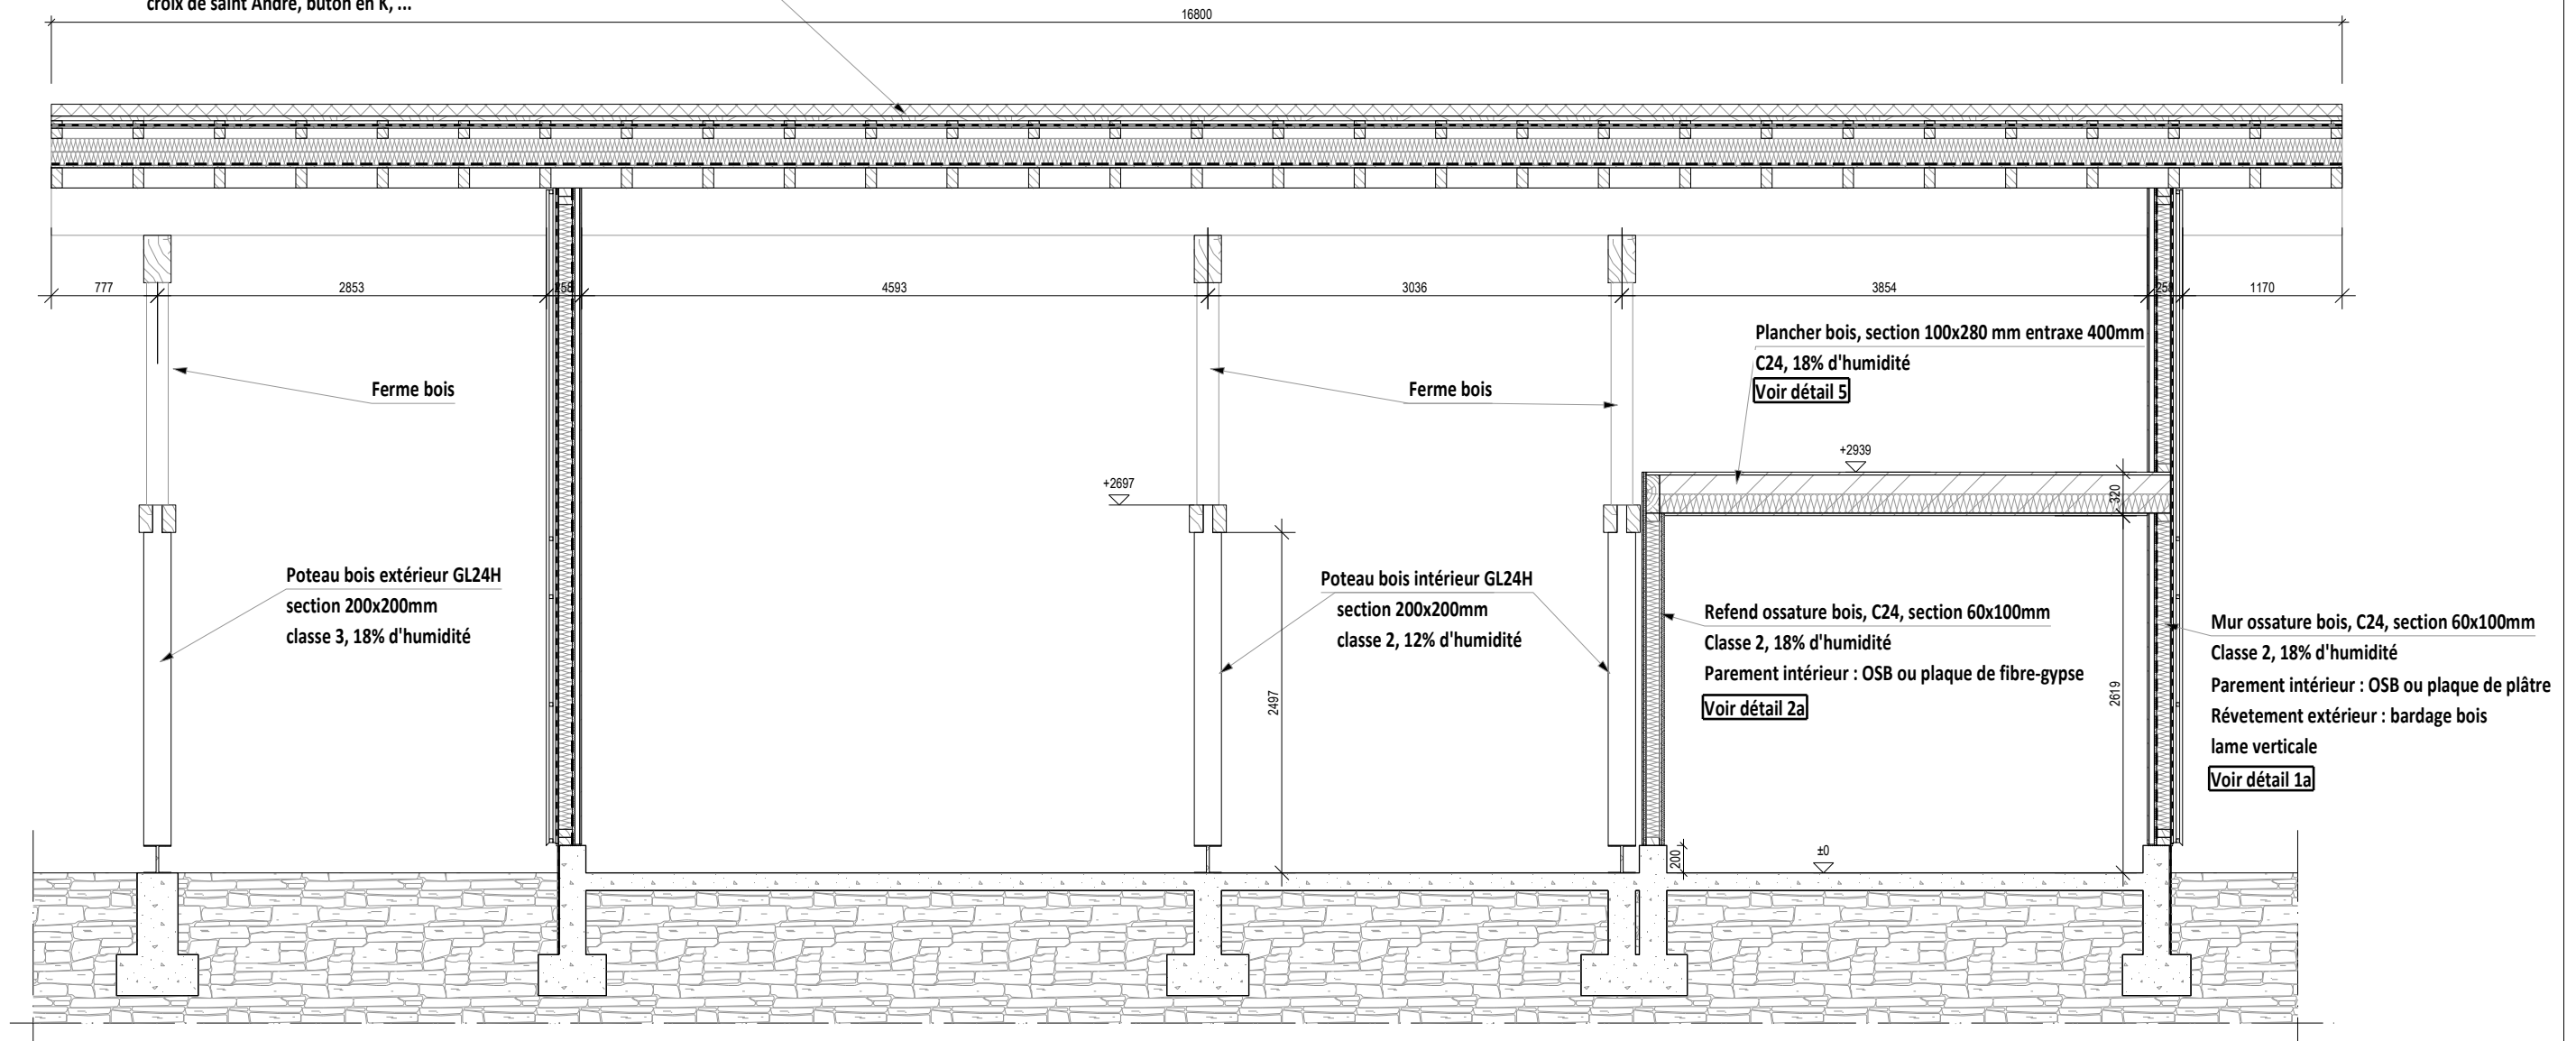

Les représentations de la dalle et des fondations sont données à titre indicatif.
Il convient de se référer aux plans du bureau d'études béton (Plantier)

Coupe longitudinale D-D - Bâtiment accueil

Chantier : La cité de Montcornelles

Phase : DCE

LINOVATEC
Ingénierie Constructions Bois

Réaliser par : JMA

Dessiné : 24/01/2019

Echelle : 1/50


Dernière modif : -

Linovatec, 51 allée de Sochein 74600 Annecy

Format : A3

Indice : A

Vue en plan
Bâtiment Technique

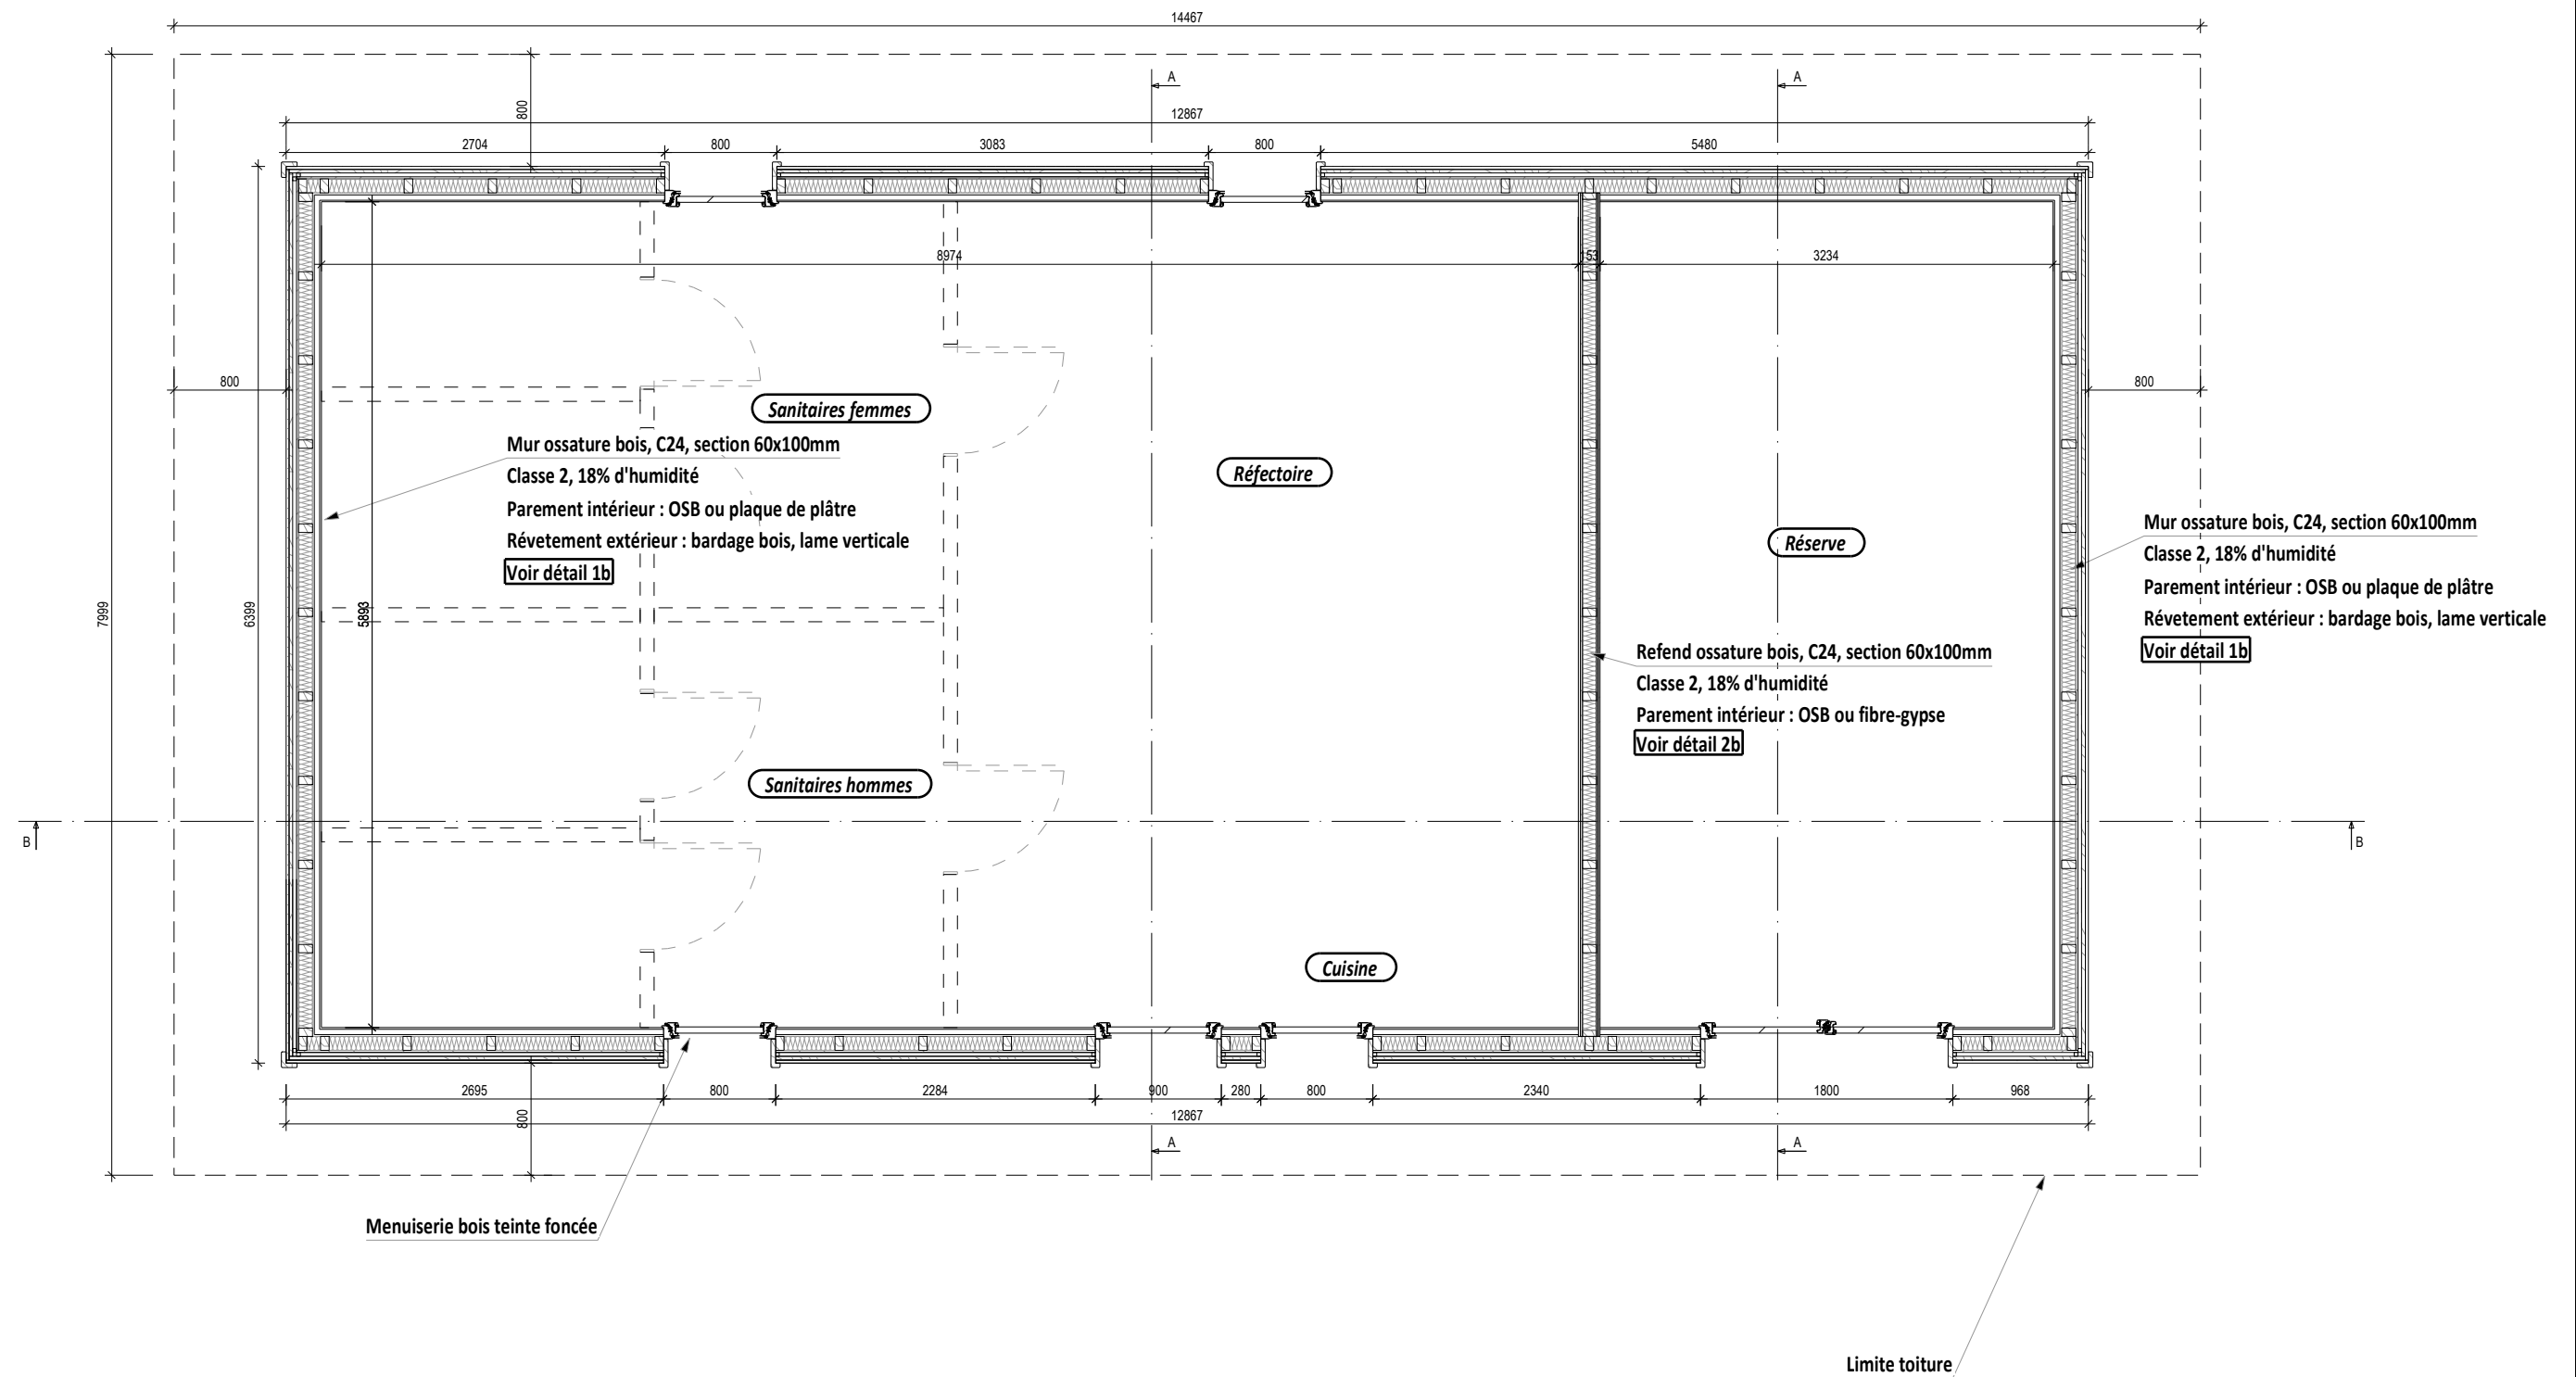

Les représentations de la dalle et des fondations sont données à titre indicatif.
Il convient de se référer aux plans du bureau d'études béton (Plantier)

Vue en plan - Bâtiment technique

Chantier : La cité de Montcornelles

Phase : DCE

LINOVATEC
Ingénierie Constructions Bois

Réaliser par : JMA

Dessiné : 24/01/2019

Echelle : 1/50


Dernière modif : -

Linovatec, 51 allée de Sochein, 74600 Annecy

Format : A3

Indice : A

Coupe transversale A-A
Bâtiment Technique

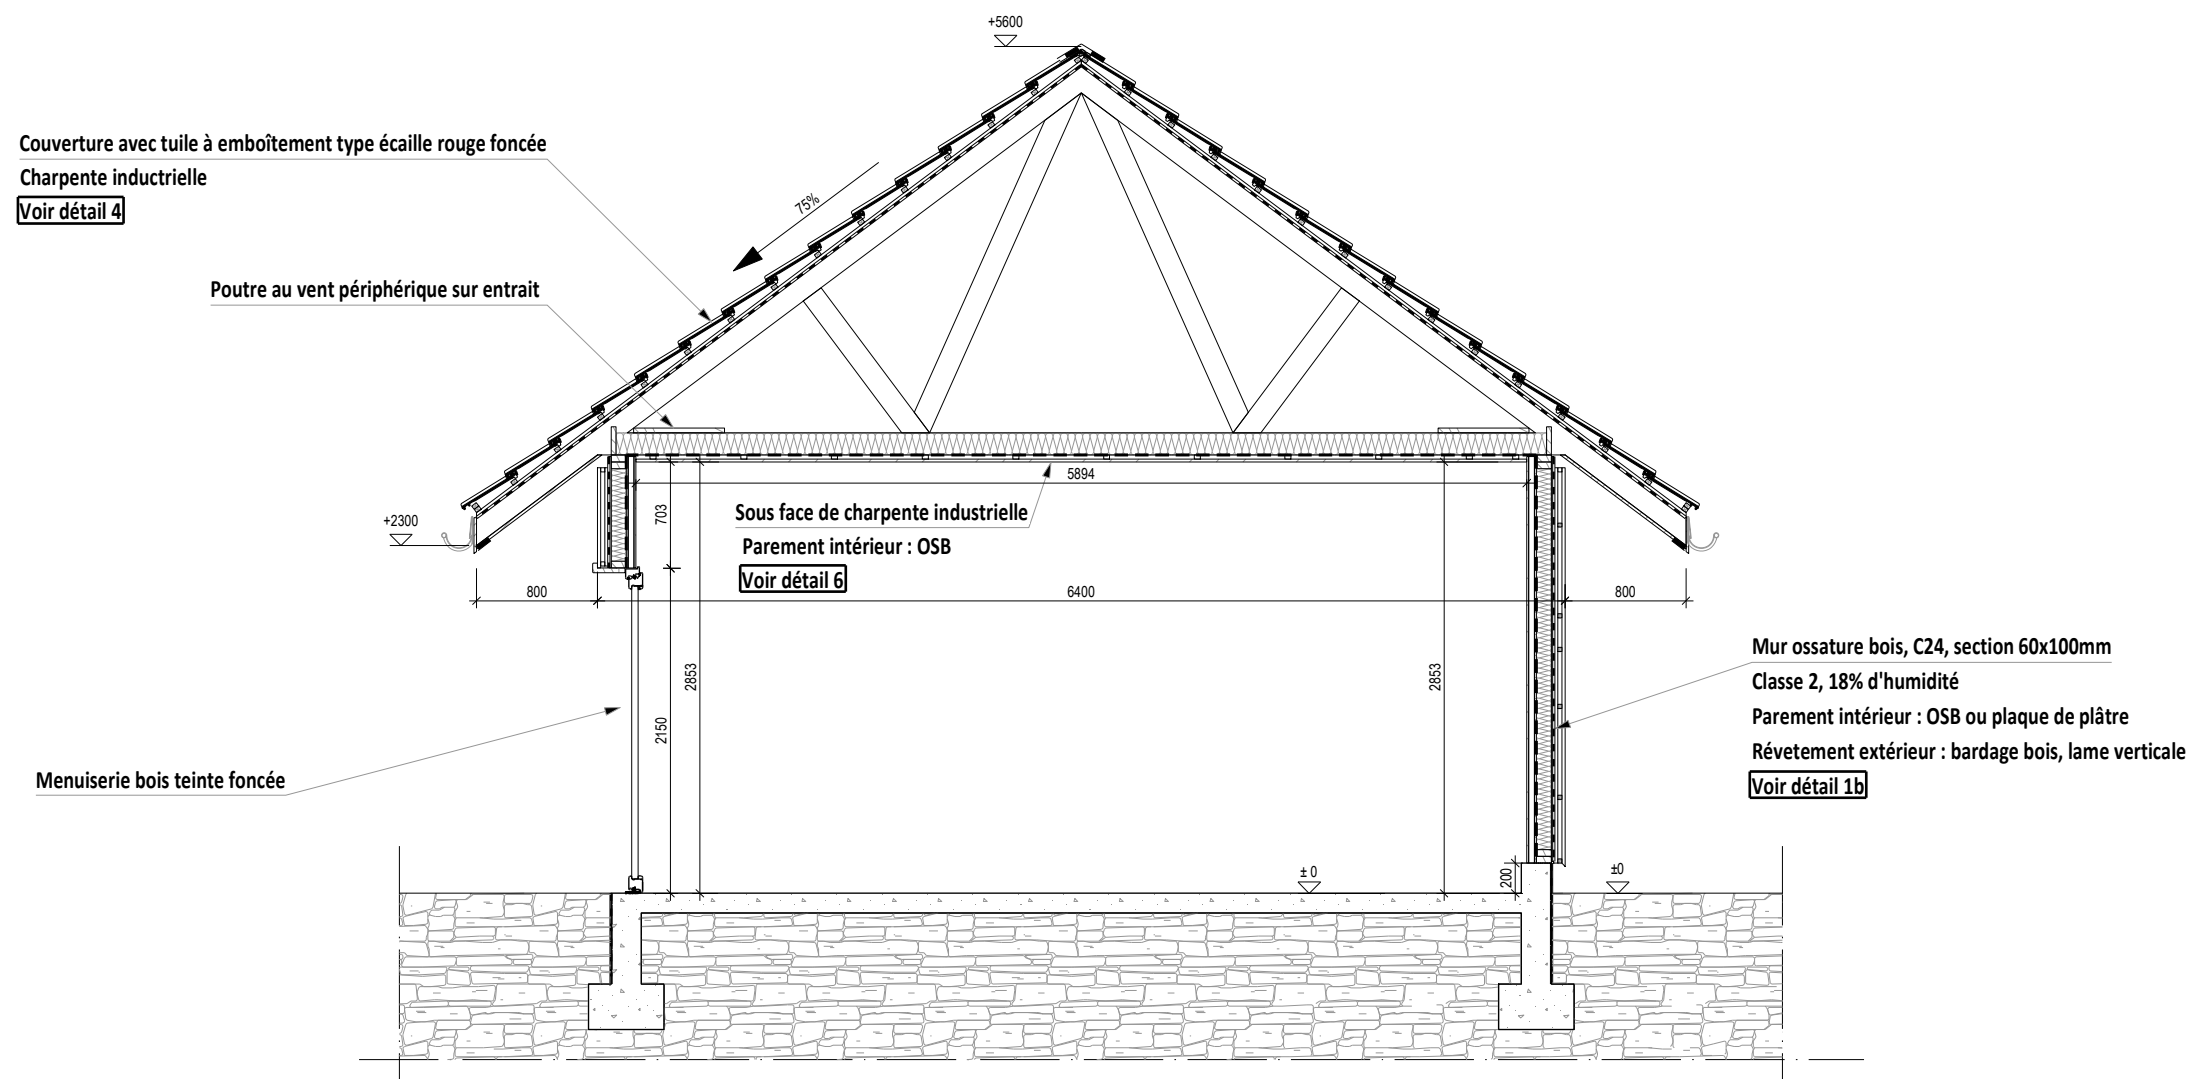

Les représentations de la dalle et des fondations sont données à titre indicatif.
Il convient de se référer aux plans du bureau d'études béton (Plantier)

Coupe transversale A-A - Bâtiment technique

Chantier : La cité de Montcornelles

Phase : DCE

LINOVATEC
Ingénierie Constructions Bois

Réaliser par : JMA

Dessiné : 24/01/2019

Echelle : 1/50


Dernière modif : -

Linovatec, 51 allée de Sochein, 74600 Annecy

Format : A3

Indice : A

Coupe longitudinale B-B Bâtiment Technique

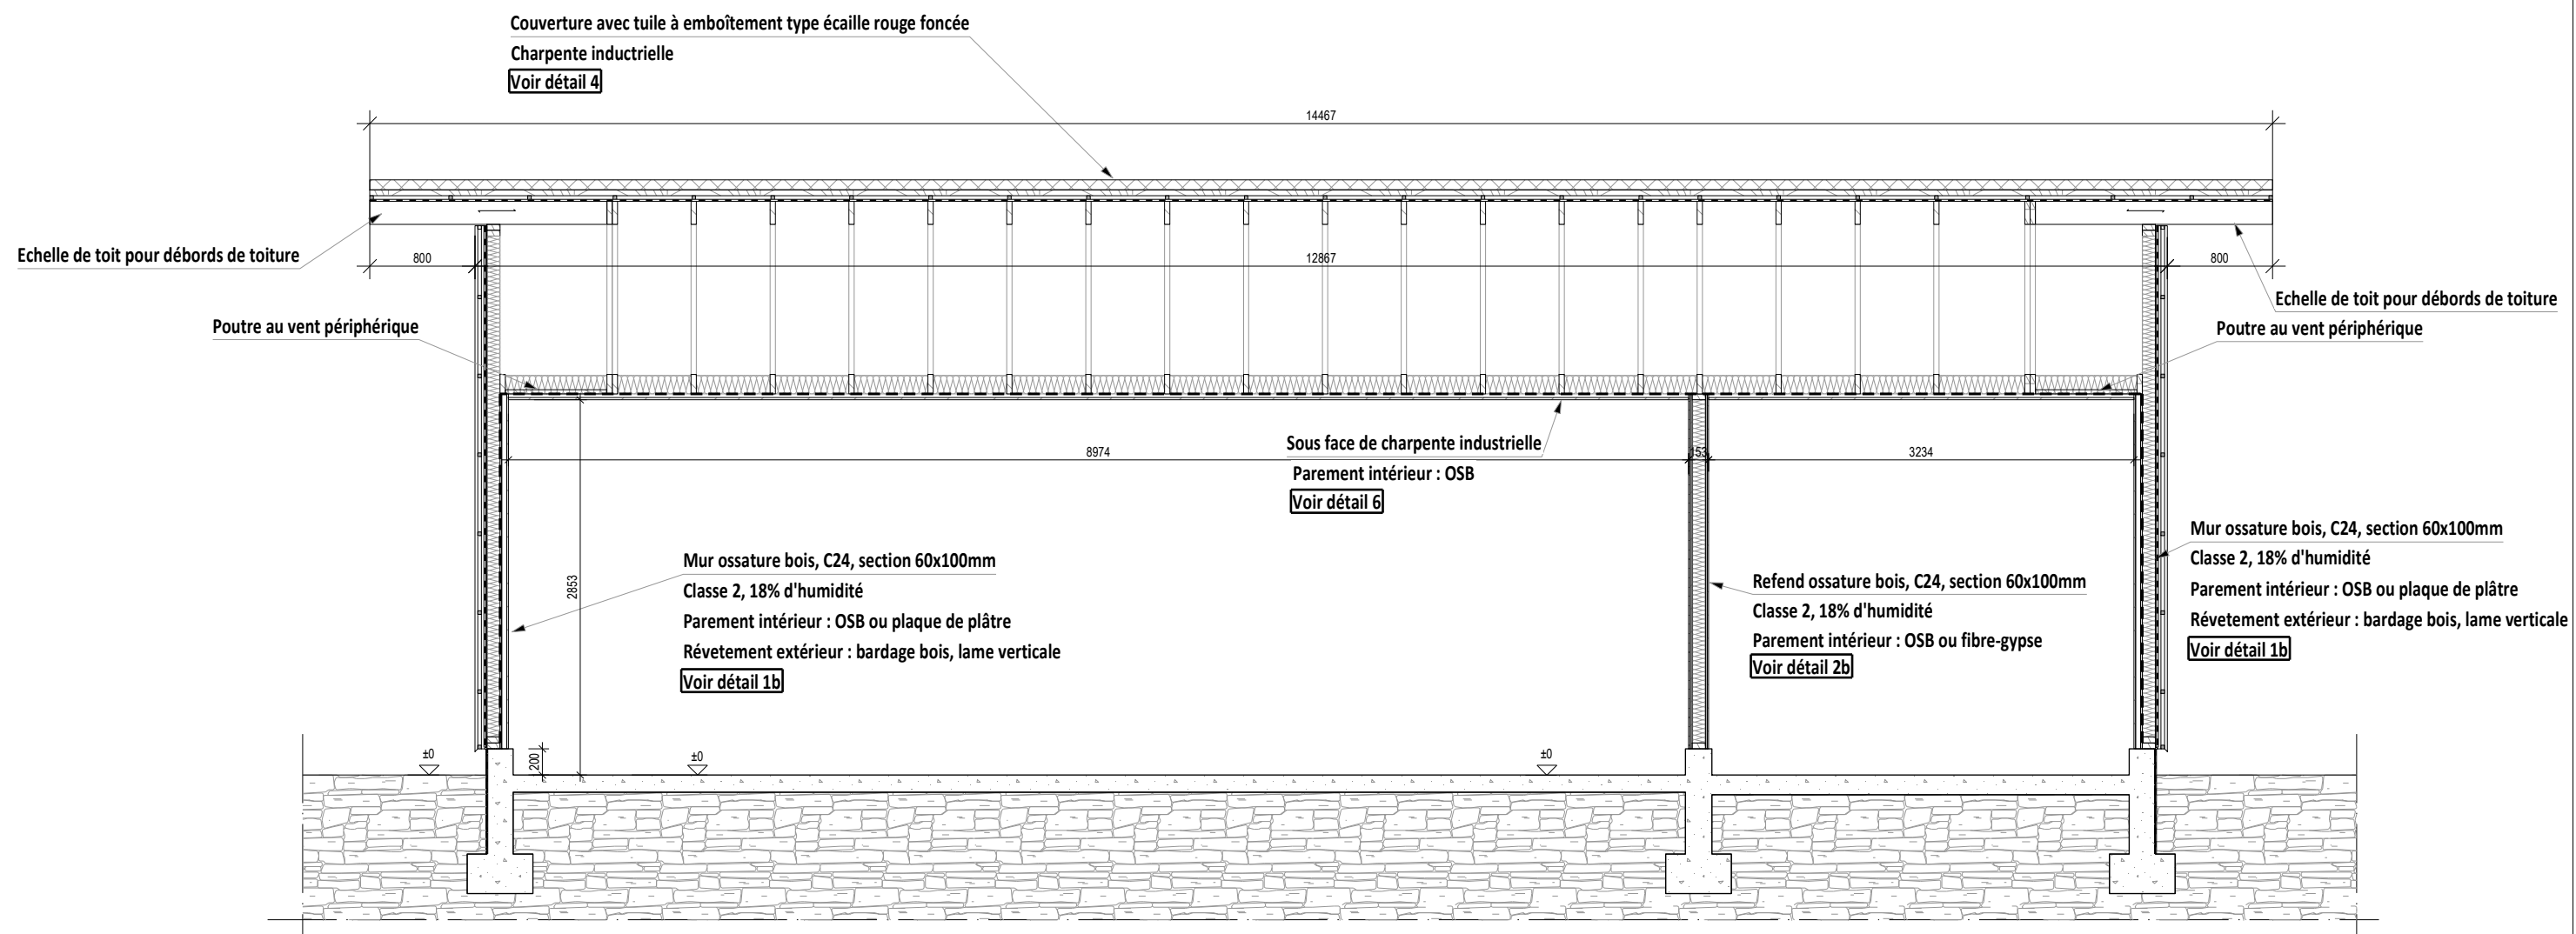

Les représentations de la dalle et des fondations sont données à titre indicatif.
 Il convient de se référer aux plans du bureau d'études béton (Plantier)

Coupe longitudinale B-B - Bâtiment technique

Chantier : La cité de Montcornelles

Phase : DCE

LINOVATEC
 Ingénierie Constructions Bois

Réaliser par : JMA

Dessiné : 24/01/2019

Echelle : 1/50


Dernière modif : -

Linovatec, 51 allée de Sochein, 74600 Annecy

Format : A3

Indice : A

Détail n° 1a - Bâtiment accueil

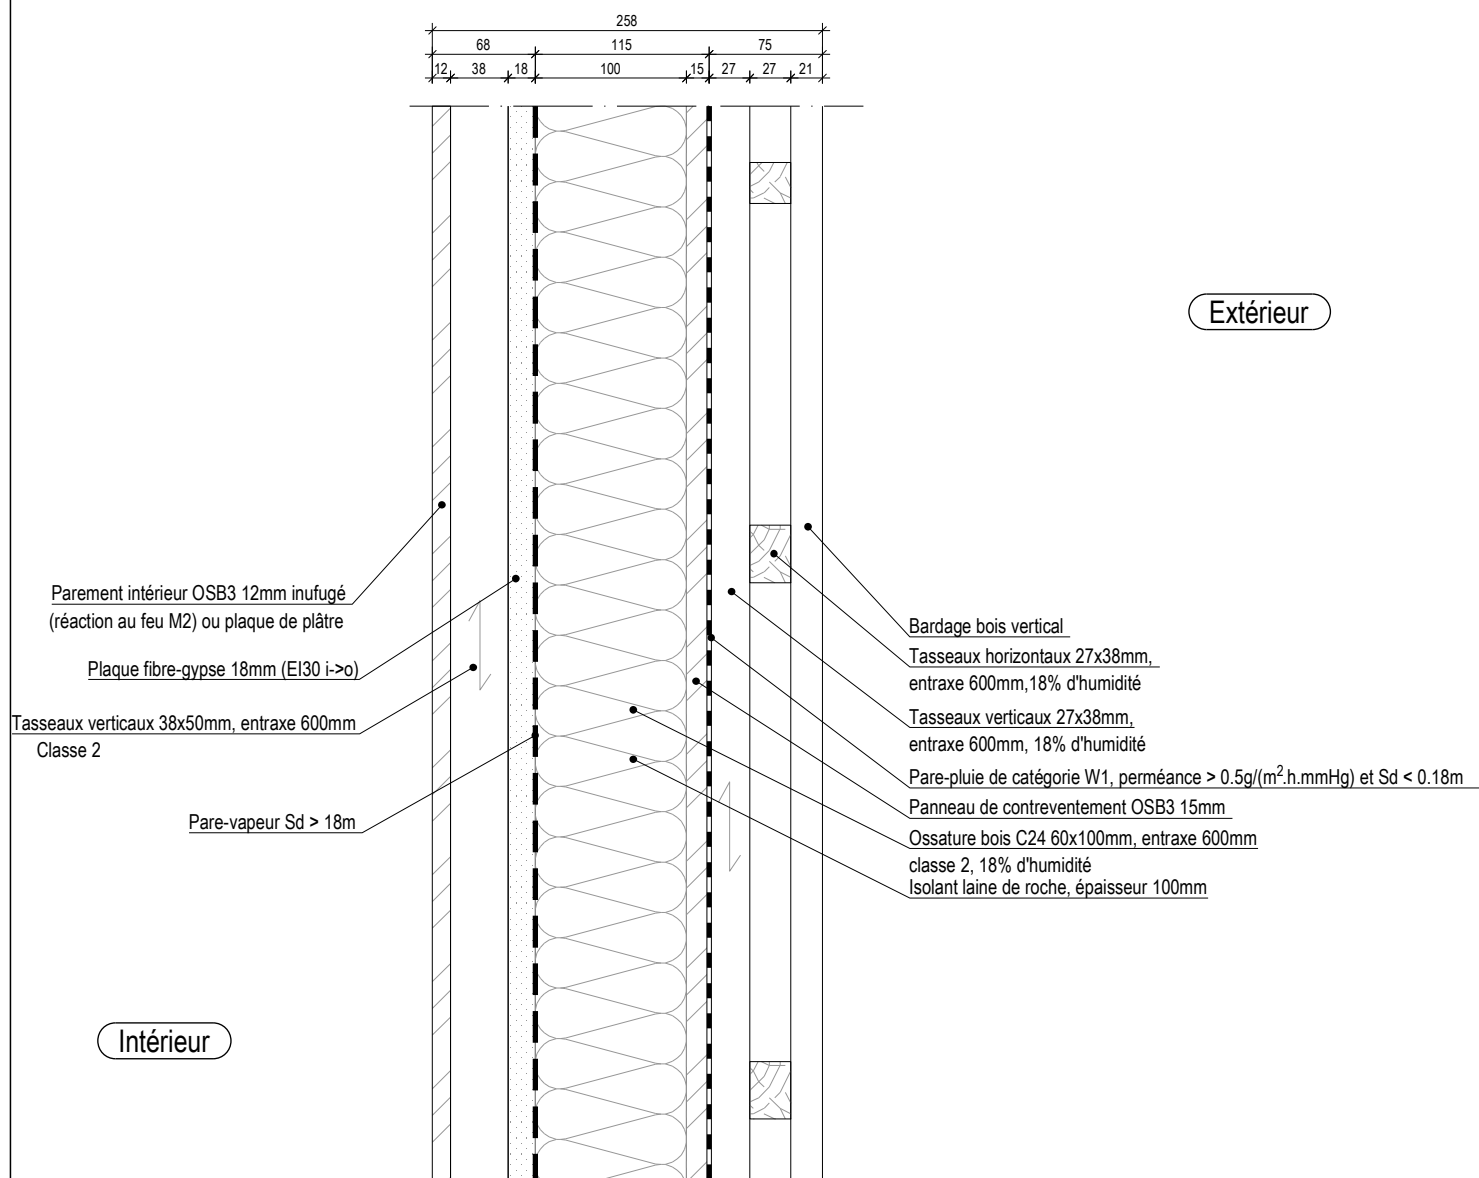

Coupe verticale sur composition des murs extérieurs

Chantier : La cité de Montcornelles

Phase : DCE

LINOVATEC
Ingénierie Constructions Bois

Réaliser par : JMA

Dessiné : 24/01/2019

Echelle : 1/5


Dernière modif : -

Linovatec, 51 allée de Sochein 74600 Annecy

Format : A3

Indice : A

Détail n° 1b - Bâtiment technique

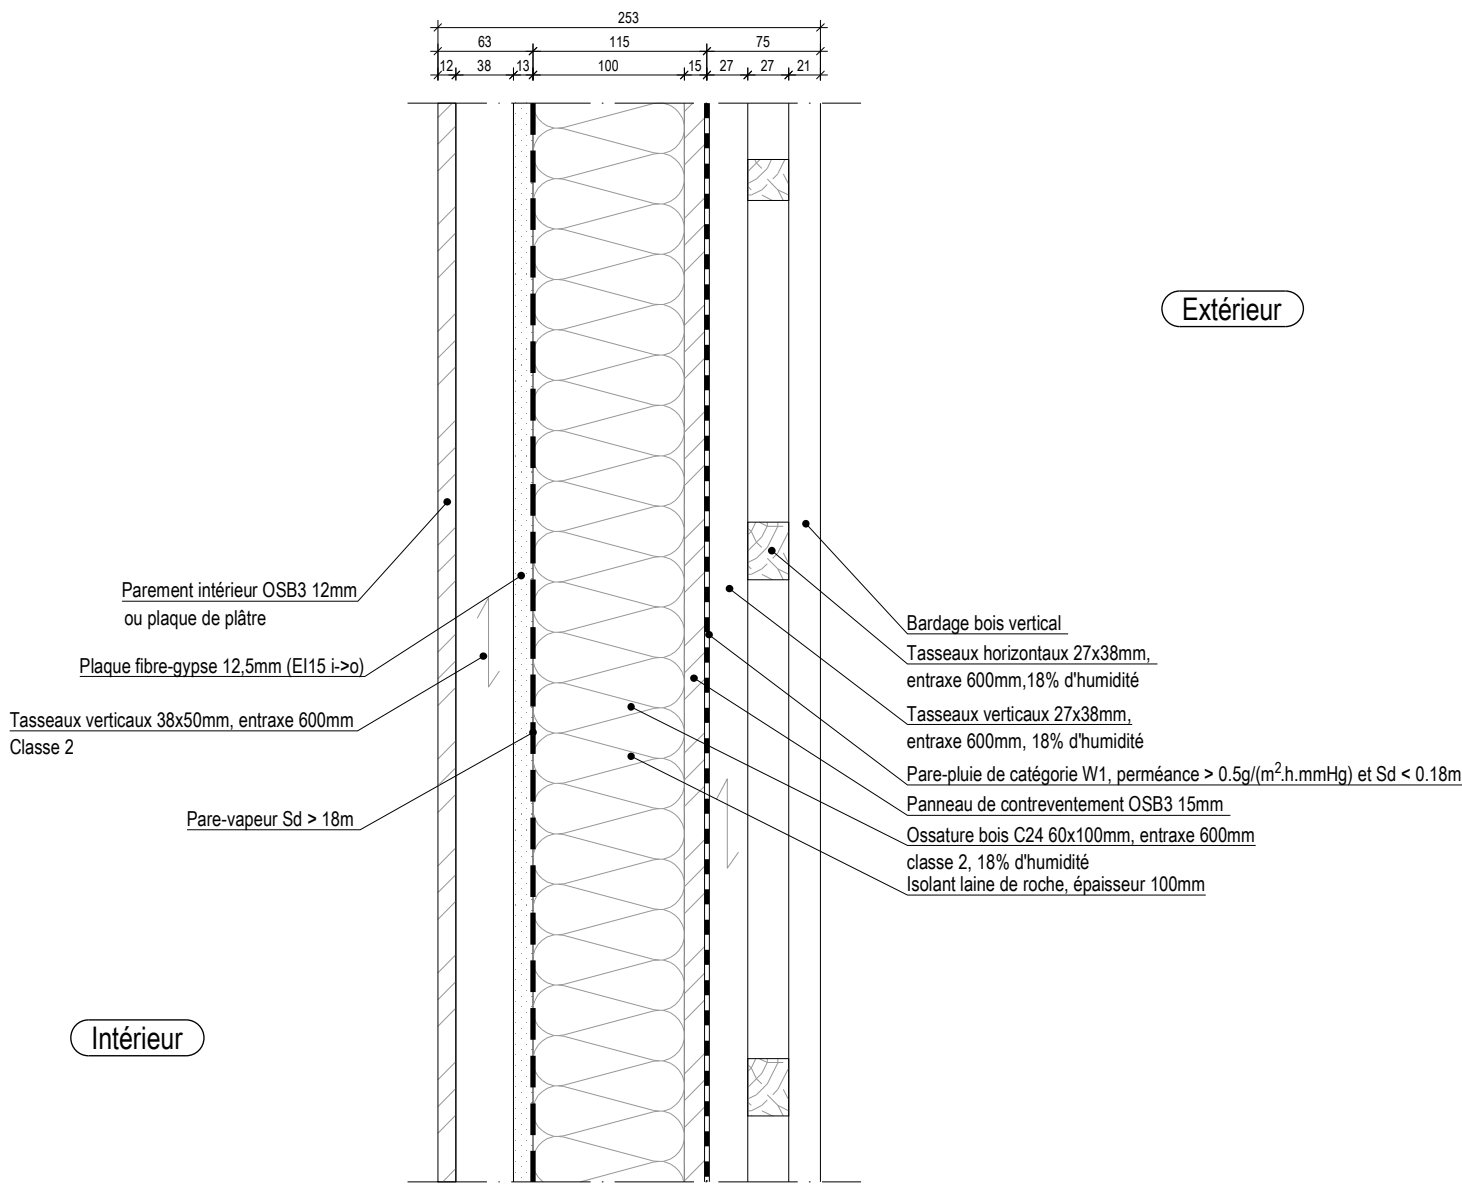

Coupe verticale sur composition des murs extérieurs

Chantier : La cité de Montcornelles

Phase : DCE

LINOVATEC
Ingénierie Constructions Bois

Réaliser par : JMA

Dessiné : 24/01/2019

Echelle : 1/5


Dernière modif : -

Linovatec, 51 allée de Sochein 74600 Annecy

Format : A3

Indice : A

Détail n° 2a - Bâtiment accueil

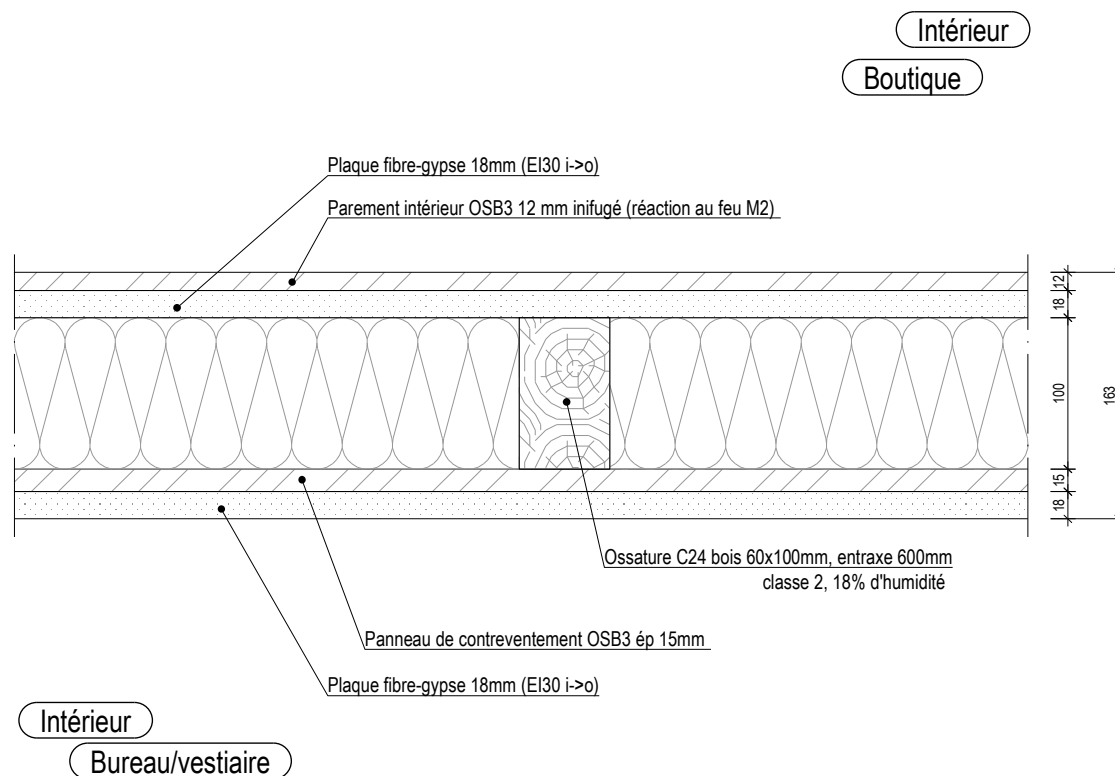

Coupe horizontale sur composition des refends intérieurs

Chantier : La cité de Montcornelles

Phase : DCE

LINOVATEC
Ingénierie Constructions Bois

Réaliser par : JMA

Dessiné : 24/01/2019

Echelle : 1/5

Dernière modif : -


Linovatec, 51 allée de Sochein 74600 Annecy

Format : A3

Indice : A

Détail n° 2b - Bâtiment technique

Intérieur

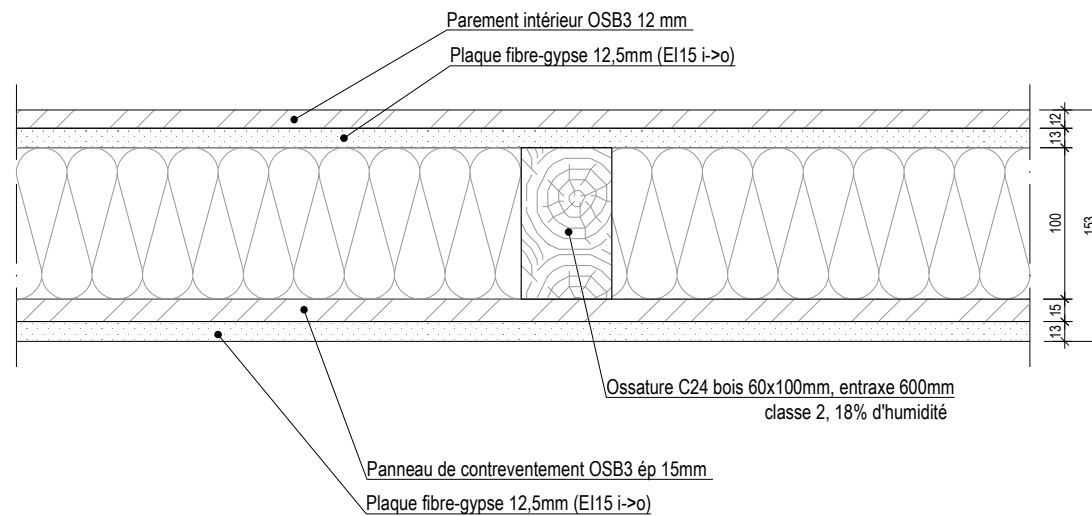

Intérieur

Coupe horizontale sur composition des refends intérieurs

Chantier : La cité de Montcornelles

Phase : DCE

LINOVATEC
Ingénierie Constructions Bois

Linovatec, 51 allée de Sochein 74600 Annecy

Réaliser par : JMA


Dessiné : 24/01/2019

Echelle : 1/5

Dernière modif : -


Format : A3


Indice : A

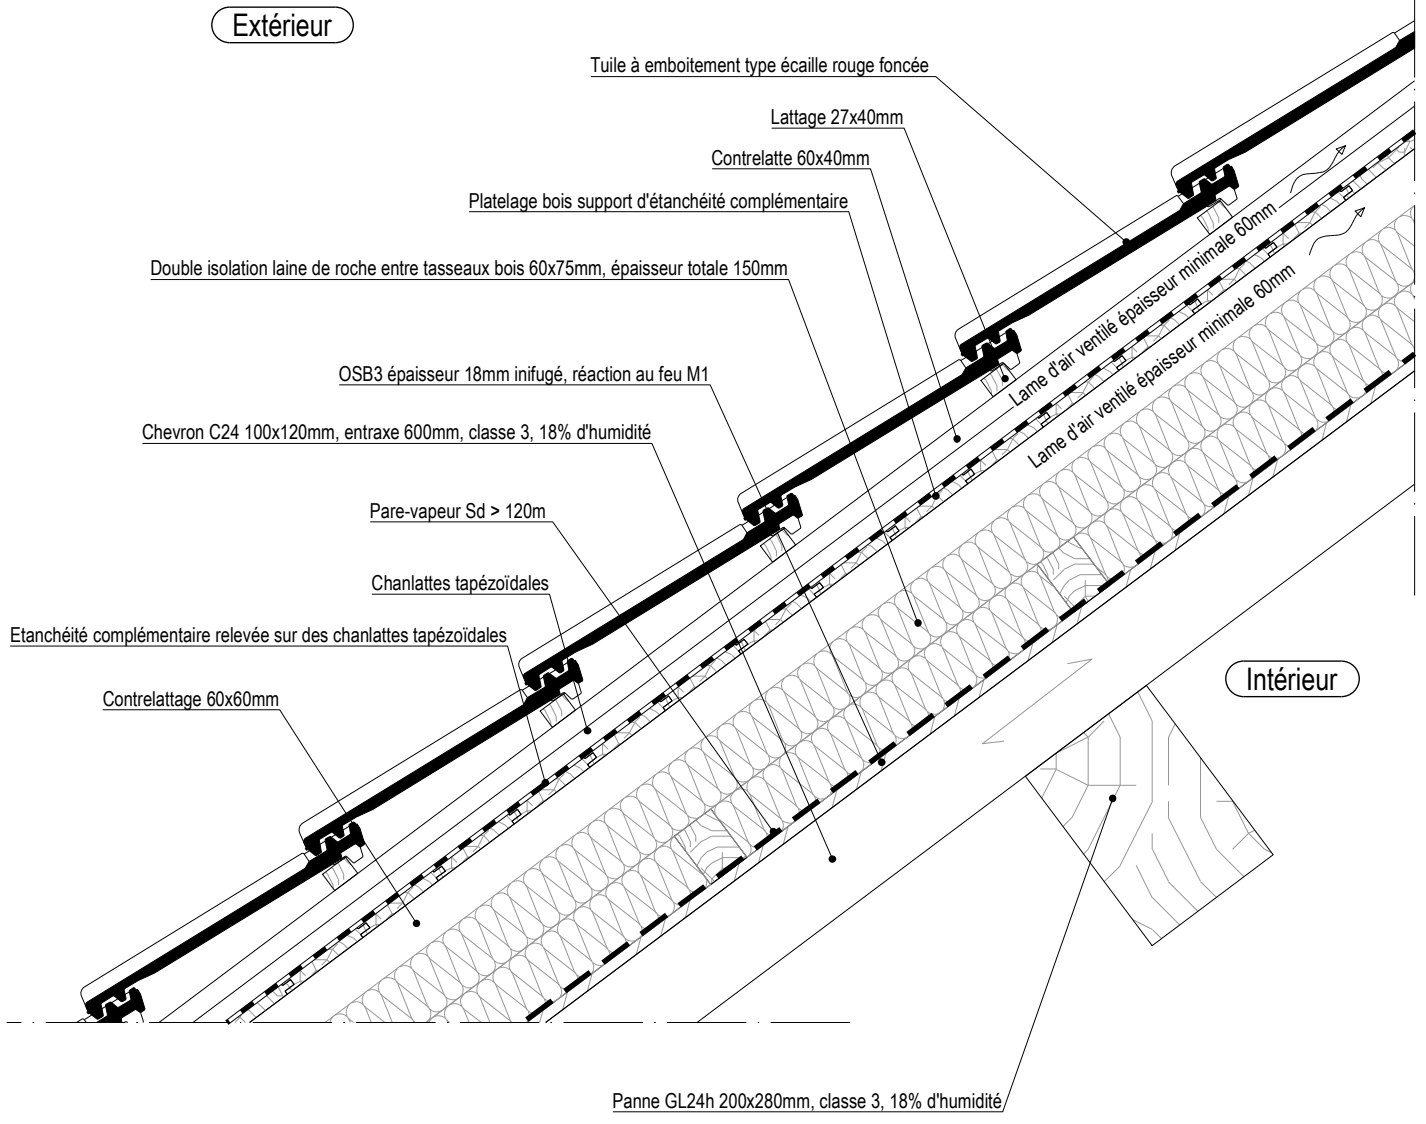


NOTA : Le contreventement de la charpente traditionnelle est assuré dans le plan des pannes, par un dispositif de type : croix de saint André, buton en K, ...


Coupe verticale sur composition de la charpente traditionnelle

Chantier : La cité de Montcornelles		Phase : DCE
 Ingénierie Constructions Bois Linovatec, 51 allée de Sochein 74600 Annecy	Réaliser par : JMA	Dessiné : 24/01/2019
	Echelle : 1/10	Dernière modif : -
	Format : A3	Indice : A

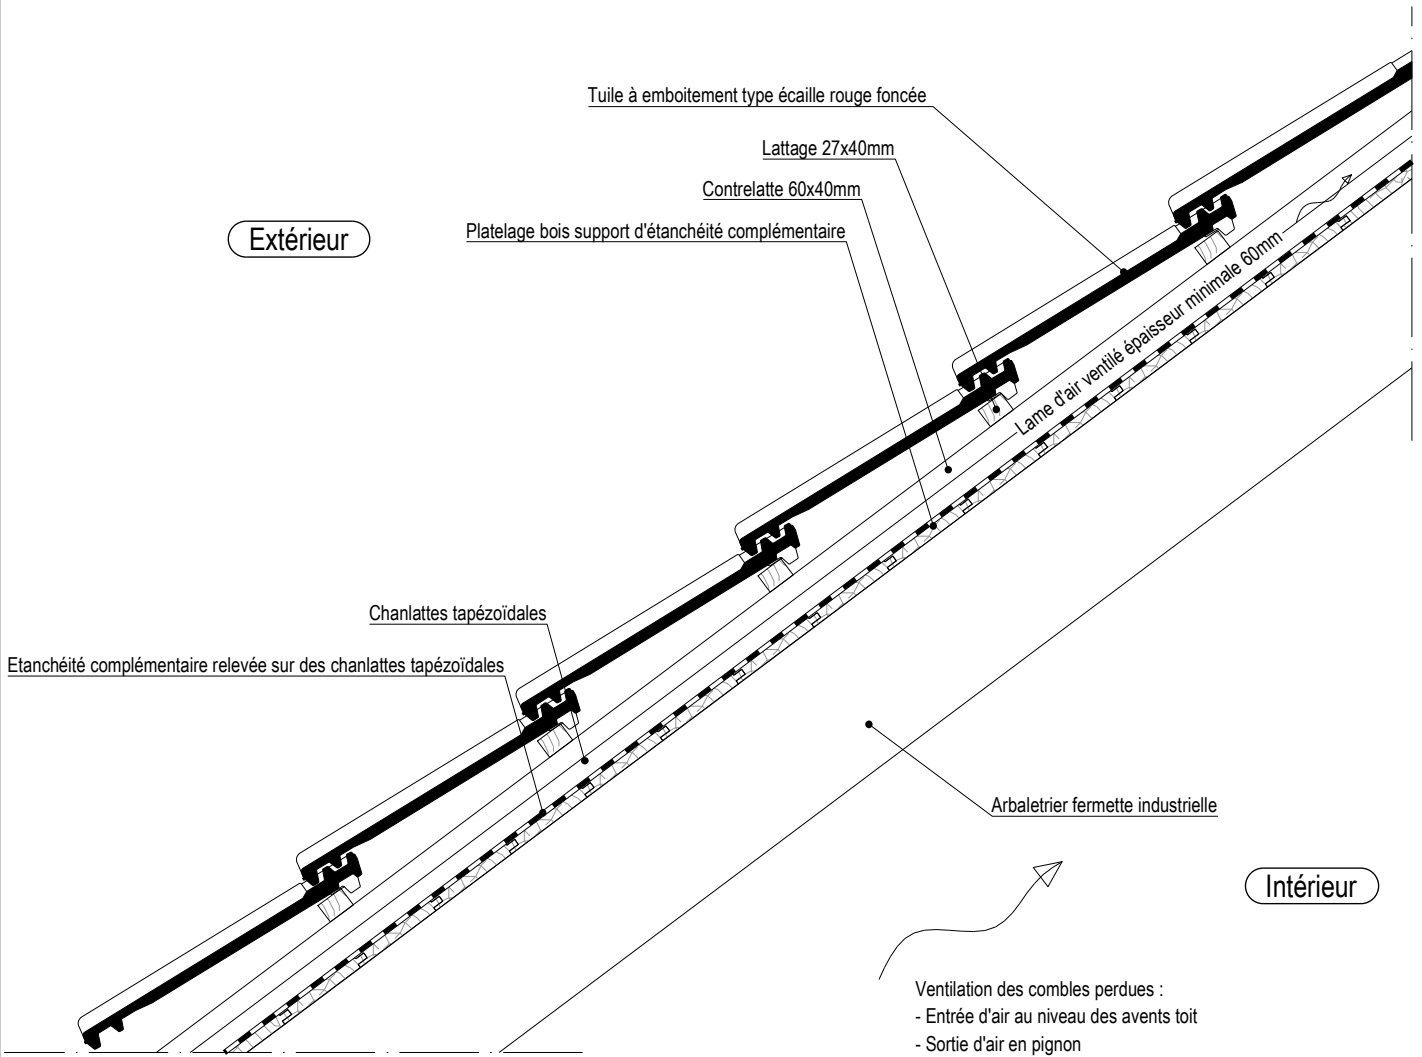

Coupe verticale sur composition de la charpente industrielle

Chantier : La cité de Montcornelles		Phase : DCE
 Ingénierie Constructions Bois Linovatec, 51 allée de Sochein 74600 Annecy	Réaliser par : JMA	Dessiné : 24/01/2019
	Echelle : 1/10	Dernière modif : -
	Format : A3	Indice : A

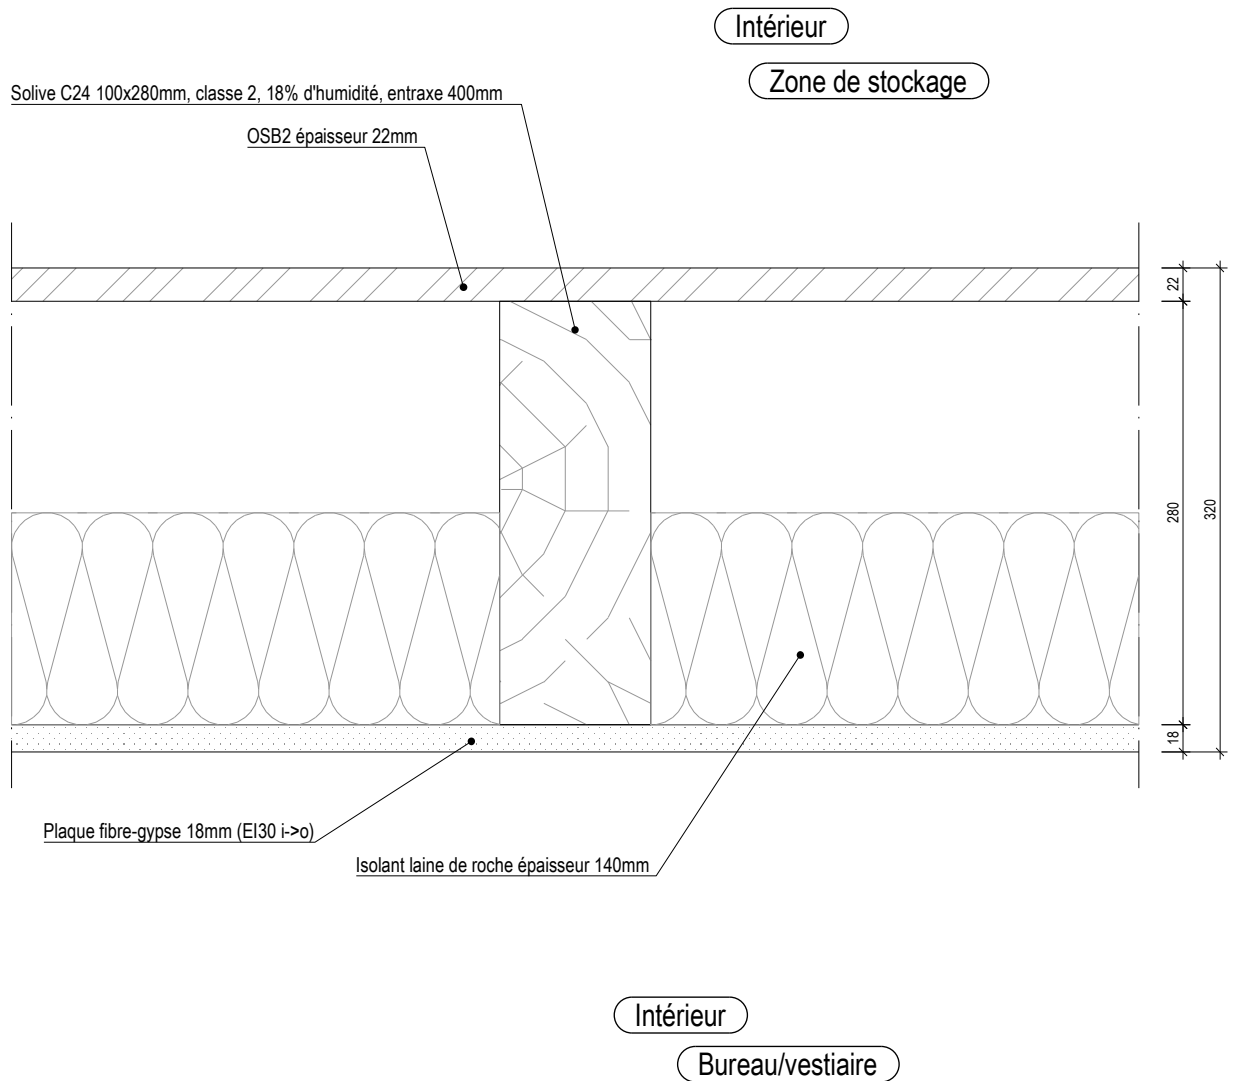

Coupe verticale sur composition du plancher zone de stockage

Chantier : La cité de Montcornelles

Phase : DCE

LINOVATEC
Ingénierie Constructions Bois

Réaliser par : JMA

Dessiné : 24/01/2019


Echelle : 1/5

Dernière modif : -

Linovatec, 51 allée de Sochein 74600 Annecy

Format : A3

Indice : A

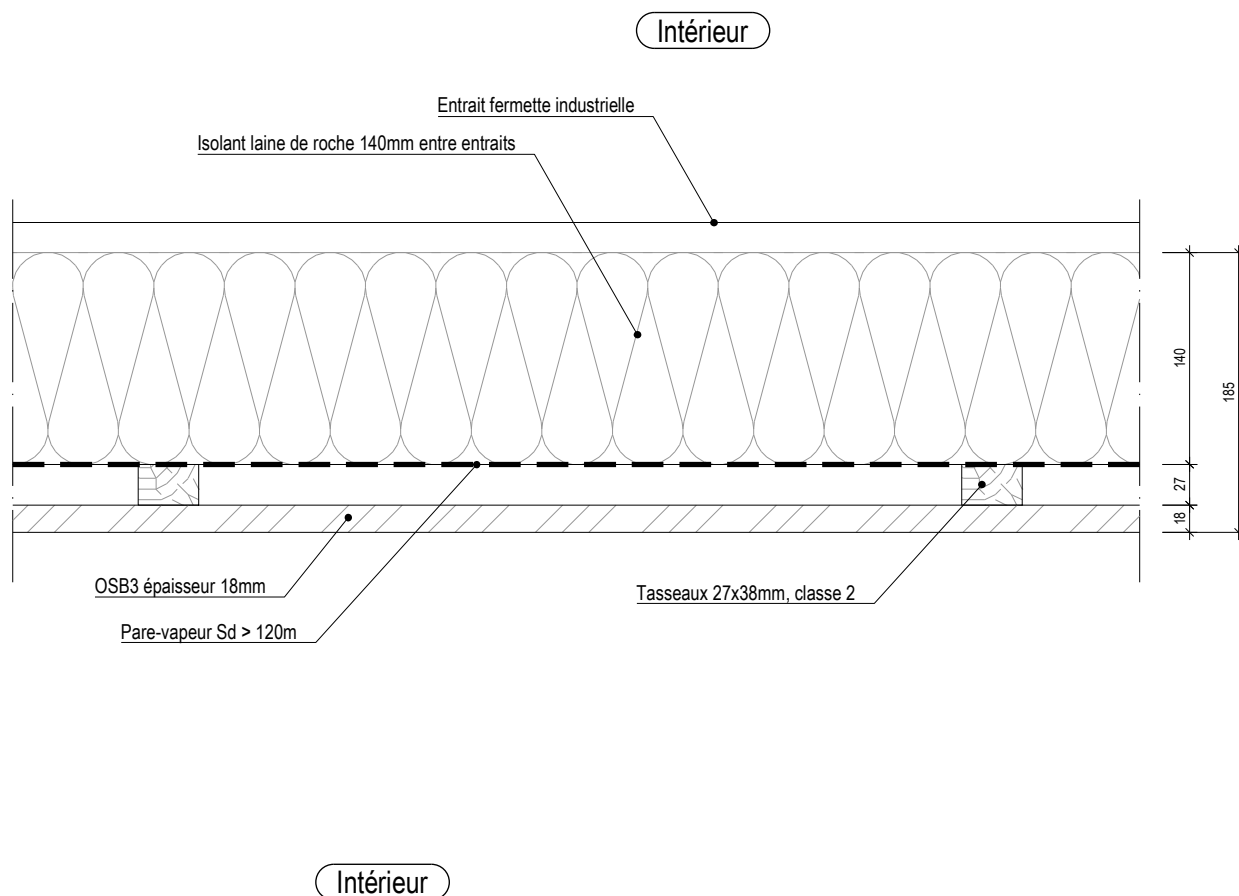

Coupe verticale sur composition sous-face de charpente industrielle

Chantier : La cité de Montcornelles

Phase : DCE

LINOVATEC
Ingénierie Constructions Bois

Réaliser par : JMA

Dessiné : 24/01/2019

Echelle : 1/5

Dernière modif : -

Linovatec, 51 allée de Sochein 74600 Annecy

Format : A3

Indice : A