


**DEPARTEMENT DU VAR**  
 Direction de l'Environnement  
 390, av. des Lices - CS 41333 - 83076 TOULON Cédex

**Parc nature du Plan**  
 Communes de la Garde et du Pradet




**PHASE DCE**  
**2. MAISON DE LA NATURE**  
 COUPES  
 A sur sas accueil et faille  
 B sur tropezienne  
 C sur file 2

ÉCHELLE : 1/50    DATE : 03/12/15    PLAN n°: 2.14 ind 6

Modifié : 06.07.17: pochages  
 Modifié : 24.08.17: fenêtre cuisine-porte sous-sol  
 Modifié : 09.01.18: fenêtre sur faille et ht auvent sas (demande serrurier)  
 Modifié : 13.02.18: ébrasement porte nord-est sortie garage-allège fenêtre cuisine  
 Modifié : 23.02.18: plancher bar et ht plafond sur entrée restaurant

Groupement de maîtrise d'oeuvre :  
**BASSIN MODIFIÉ LE 03/11/15**

<b>YVES PERRET</b> Maître Renée DESAGES ARCHITECTES DPLG 2 Place de la mairie 47140 FONTAINE Tél. : 04.77.34.53.71 yperret.arch@wanadoo.fr mr.desages@wanadoo.fr	<b>CEPAGE</b> PAYSAGISTE - ECOLOGUE Mandataire du groupement 18, rue Jean Marie Poumarc'h B.P. 217 - 83003 Veyrier-Sainte-Cécile Tél. : 01.46.58.50.00 - FAX : 01.46.58.66.33 e-mail : cepage@club-internet.fr	<b>BETEM</b> INGENIERIE 350 avenue de la lauzière Parc du golf Salinier 5 13085 AIX EN PROVENCE CEDEX 3 Tél. : 04.42.26.06.97 e-mail : pec@betem.fr
---	--	---

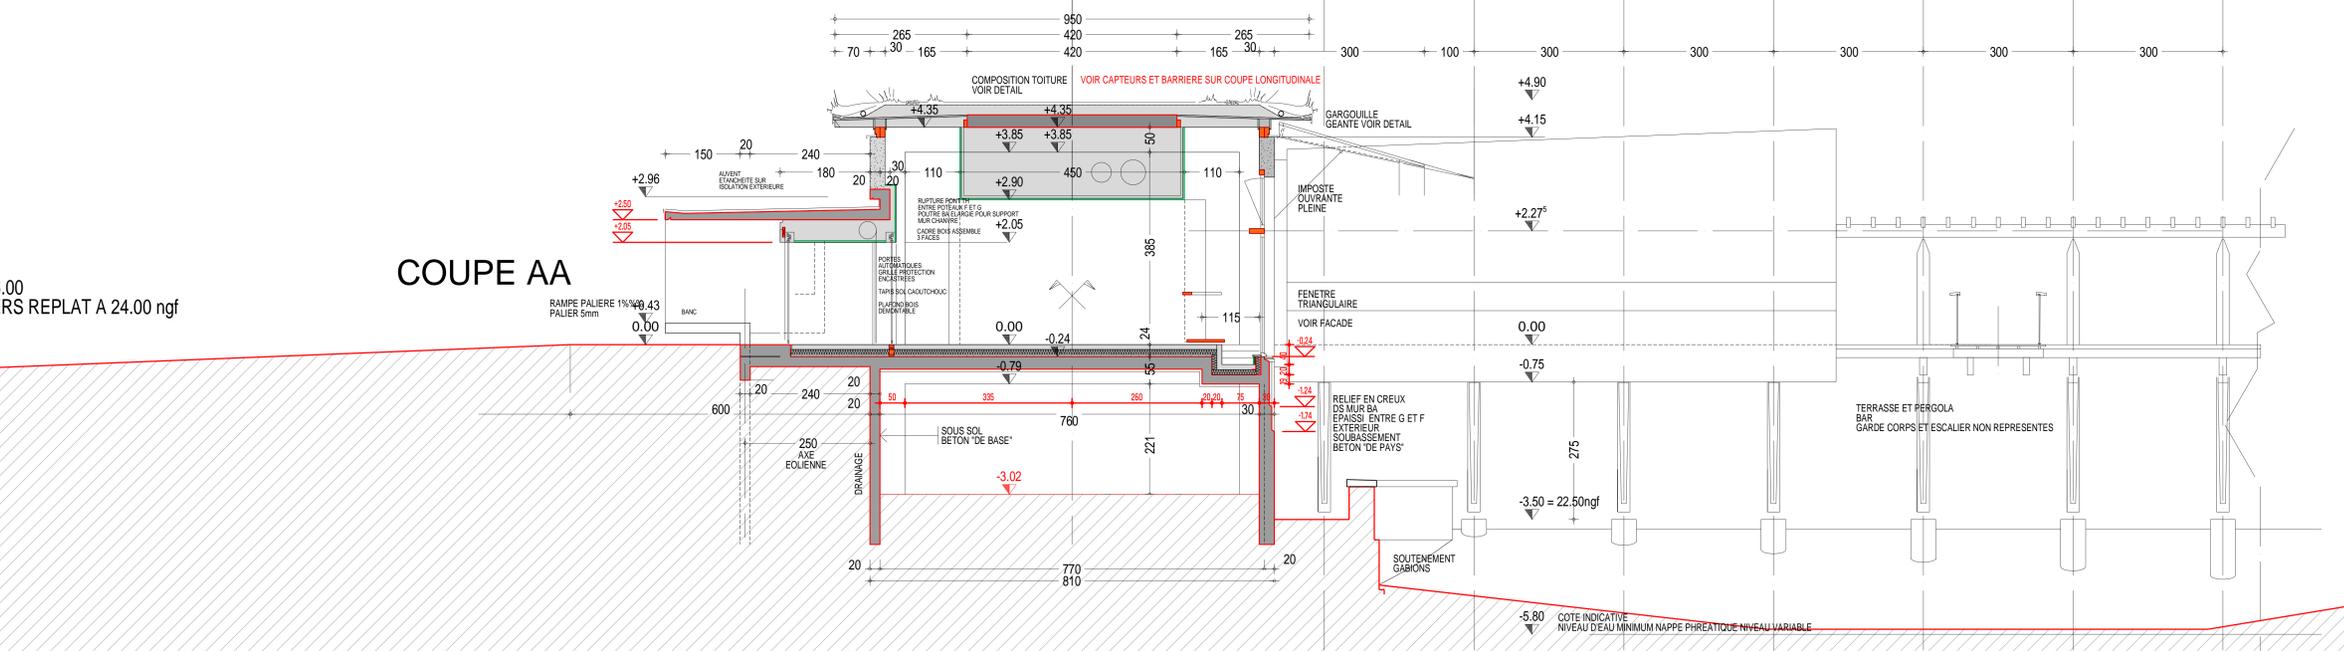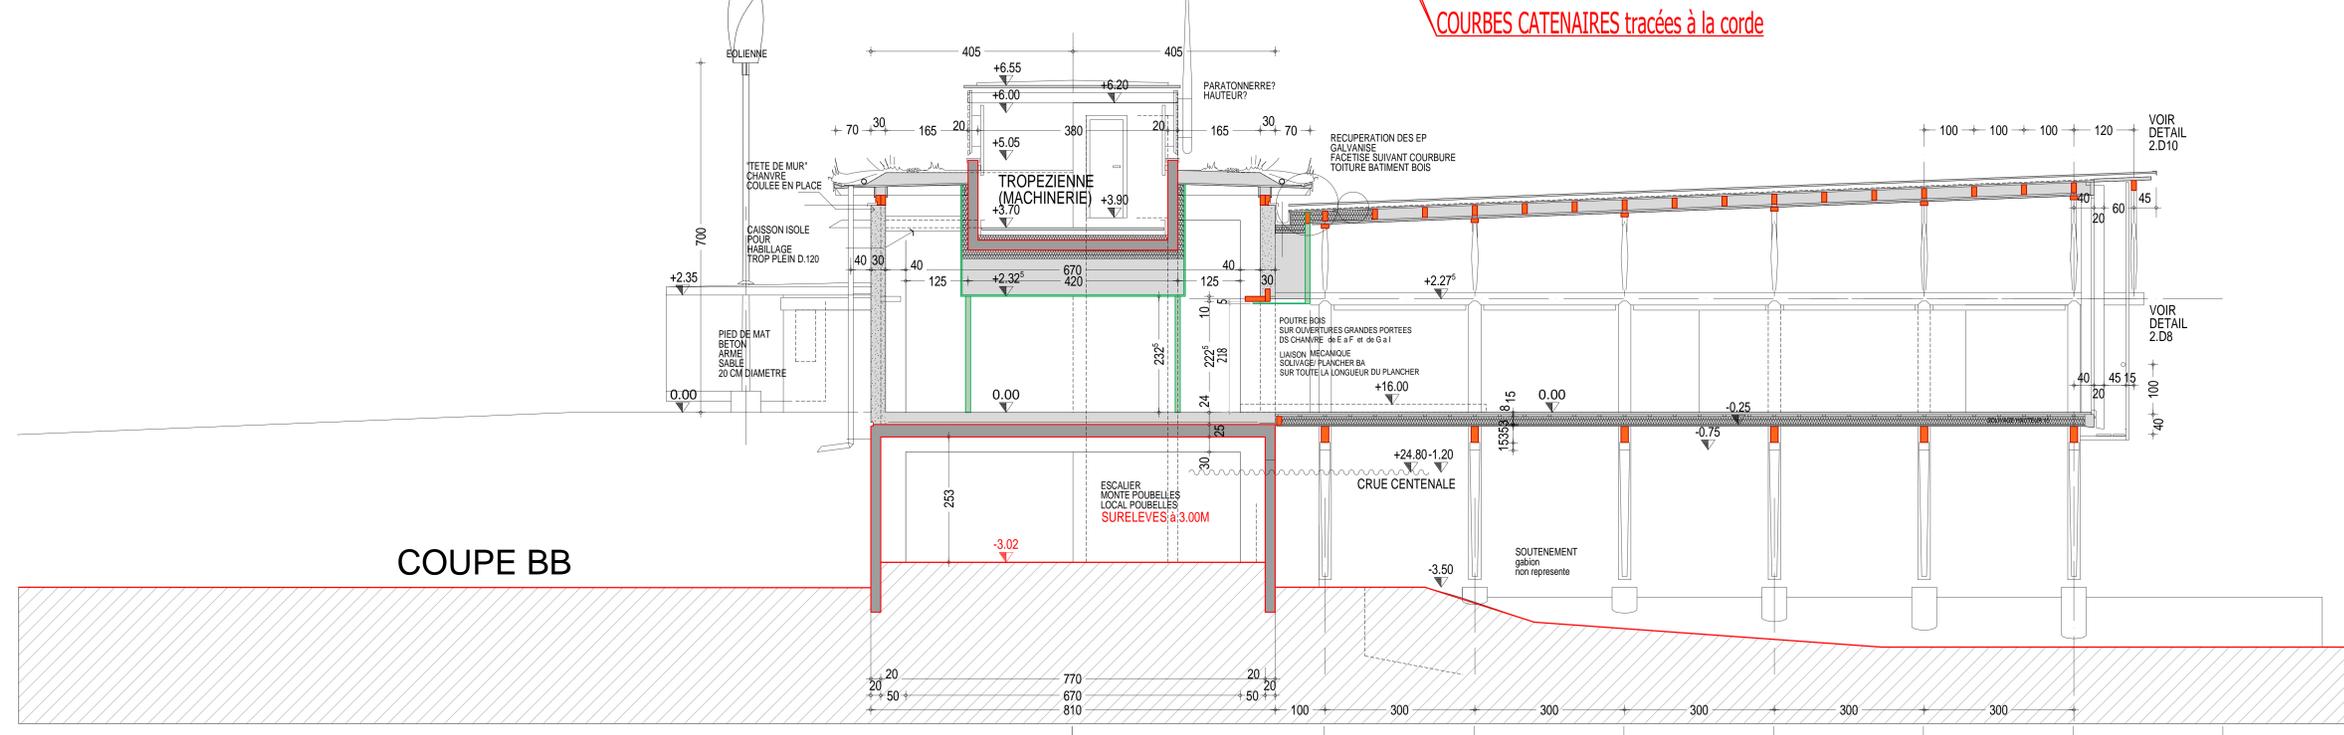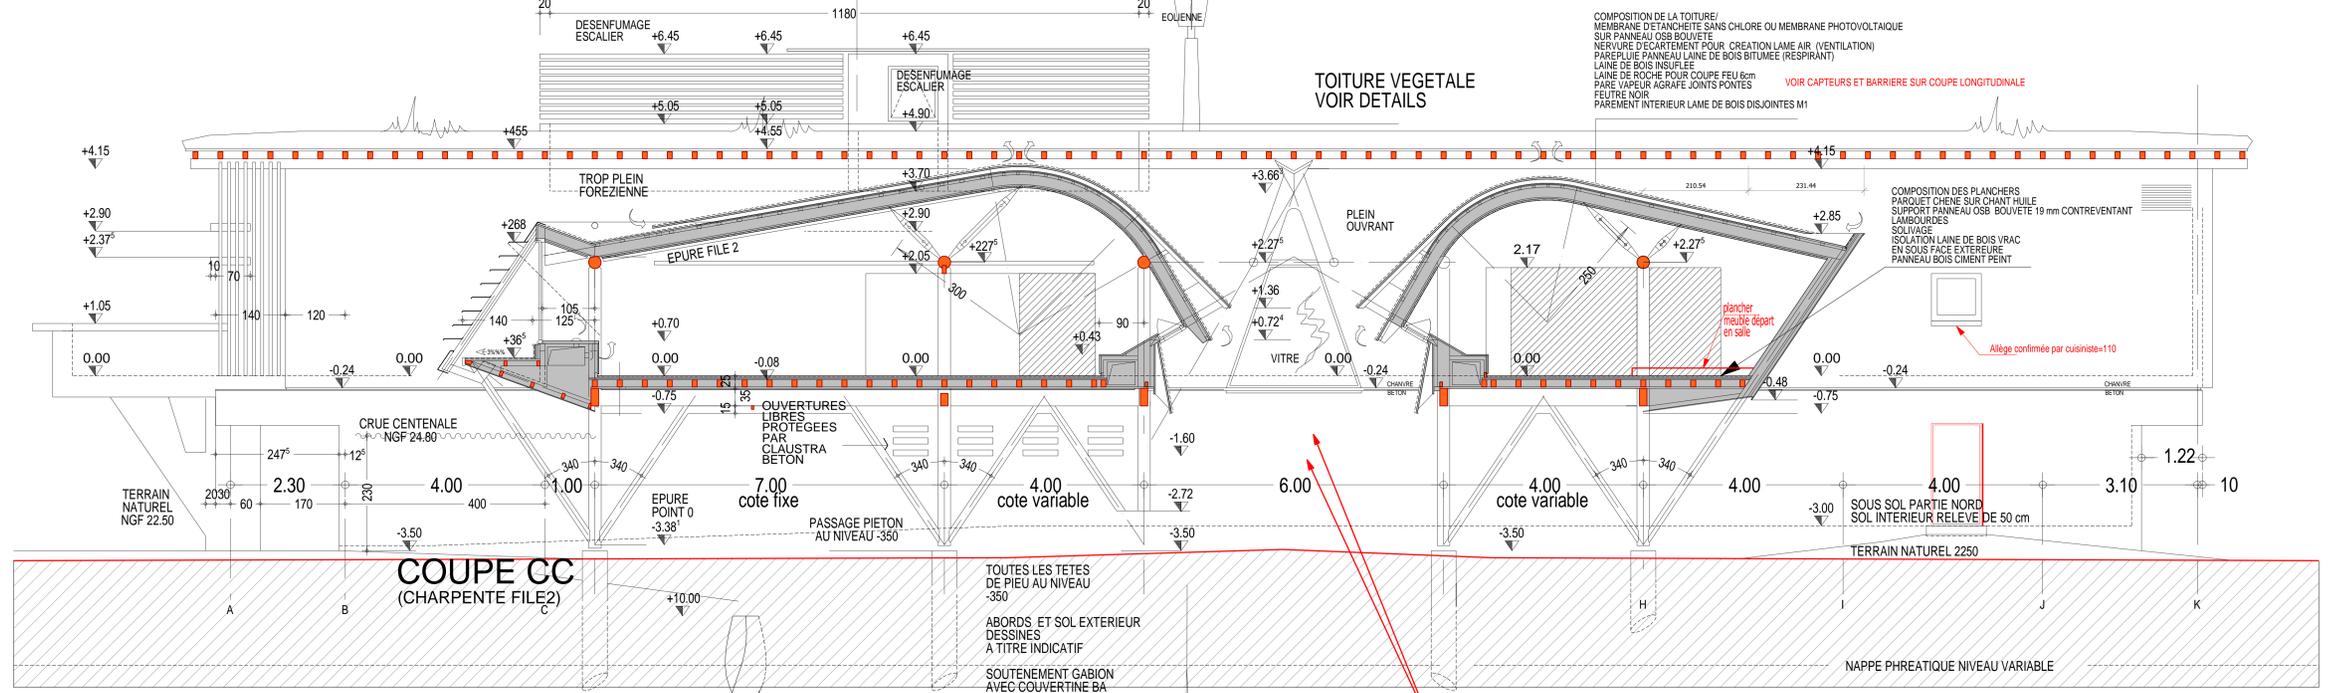

COURBES CATENAIRES tracées à la corde