

Maître d'ouvrage :  
**LE DÉPARTEMENT** DEPARTEMENT DU VAR  
 Direction de l'Environnement  
 390, av. des Lices - CS 41333 -  
 83076 TOULON Cédex

**Parc nature du Plan**  
 Communes de la Garde et du Pradet

**PHASE DCE**  
**2. MAISON DE LA NATURE**

**PLAN NIVEAU 000**


ÉCHELLE : 1/50    DATE : 03/12/15    PLAN n°: 2.12 ind 9

Modifié : 06.07.17: pochages  
 30.07.17: sanitaires  
 24.08.17: cuisine - bar  
 09.01.18: suppression fosse - porte vestiaires femmes - porte passage expo asc  
 11.02.18: plafond cuisine - solar spots - placard elec.  
 23.08.18: banque d'accueil-placards techniques-bar-salle sud  
 04.12.18: placards techniques elec.  
 25.03.19: suppression de la cuisine  
 04.07.198: surfaces et nom des pièces

Groupement de maîtrise d'oeuvre :

Yves PERRET Marie Renée DESAGES ARCHITECTES DPLG	CEPAGE PAYSAGISTE - ECOLOGUE Vendétoire du groupement 35, rue Jean Marie Paulmerch 3 P. 217 - 84200 Irujo-Saint-Gilles Tél: 01 46 58 58 00 - FAX: 01 46 58 58 33 e-mail: cepage@club-internet.fr	BETEM INGENIERIE 300 avenue de la lauréat Parc du golf bâtiment 5 13806 AIX EN PROVENCE CEDEX 3 Tél: 04 42 30 06 97 e-mail: paragon@wanadoo.fr
--	--	--

CES PLANS SONT COMPLETES  
 PAR LE CARNET DE DETAILS "A LA MAIN"  
 S'Y REFERER

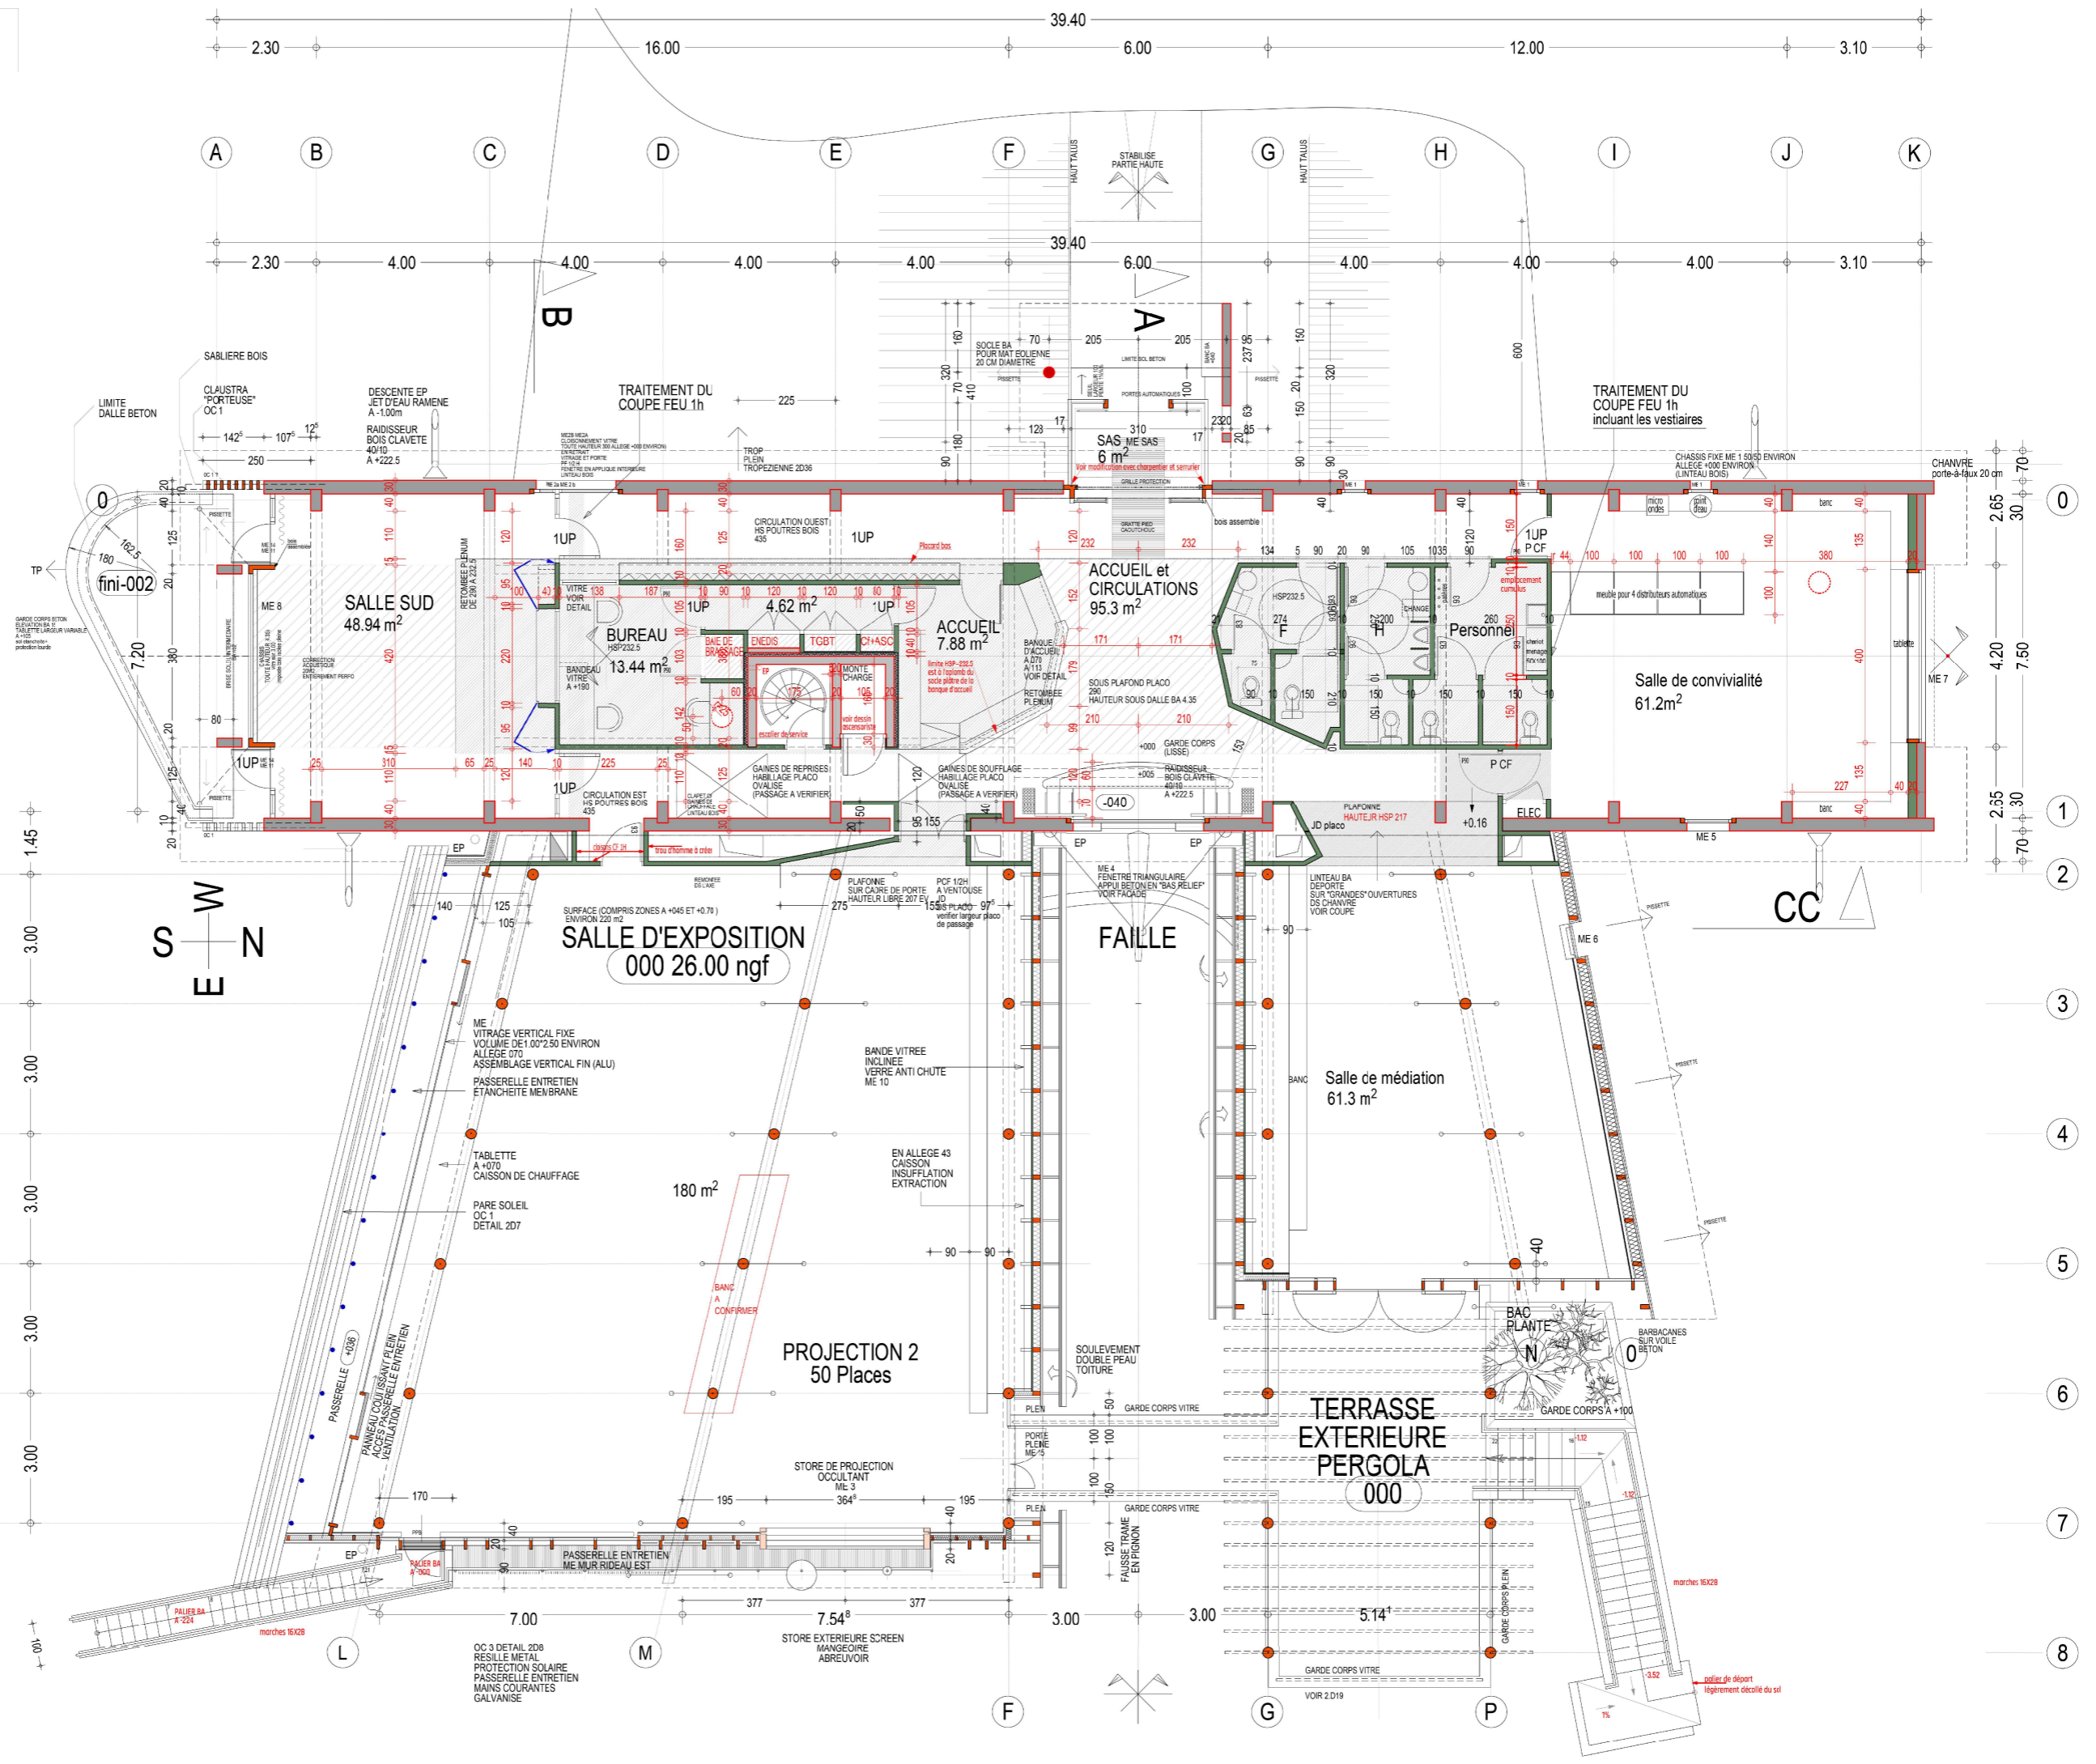

1 1.45  
 2 3.00  
 3 3.00  
 4 3.00  
 5 3.00  
 6 3.00  
 7 3.00

0 2.65  
 1 4.20  
 2 7.50  
 3  
 4  
 5  
 6  
 7  
 8